




名称：危機管理防災センター
階：1階平面図

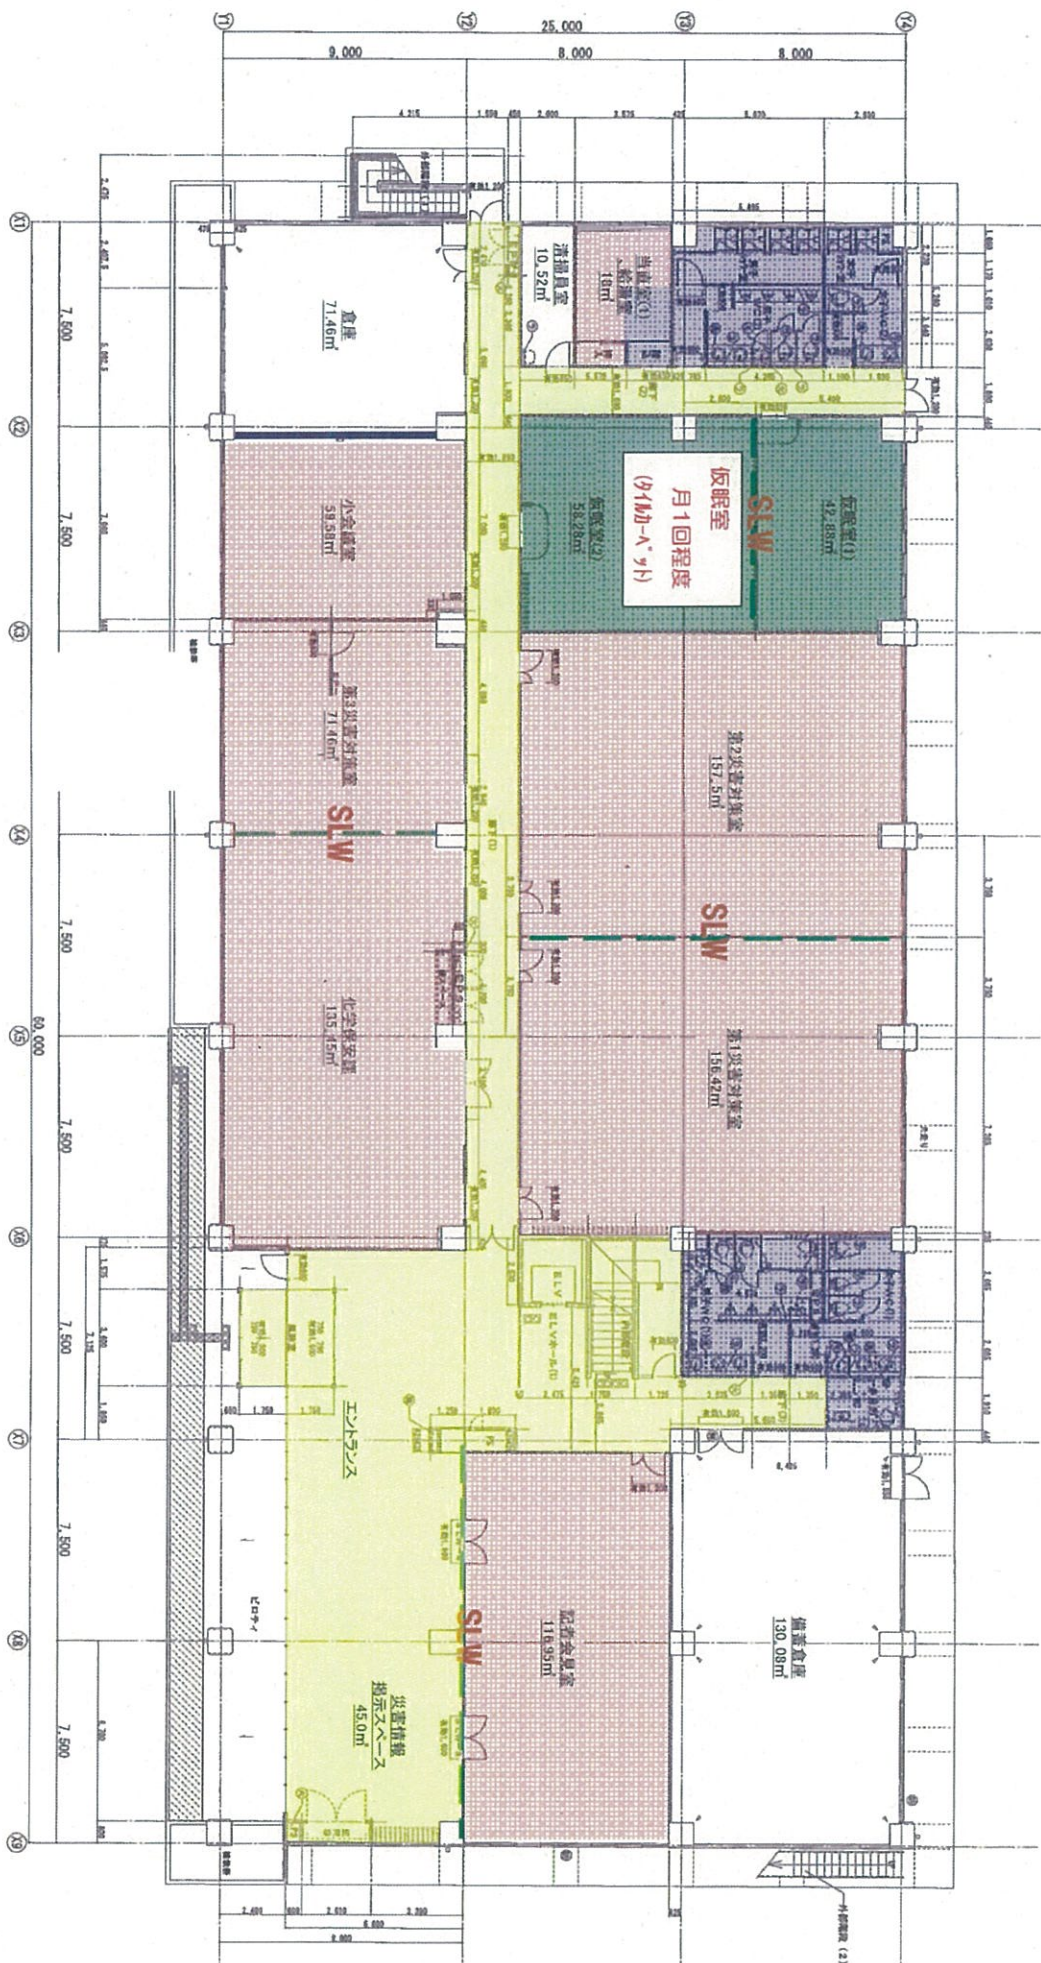


名称：危機管理防災センター
階：2階平面図

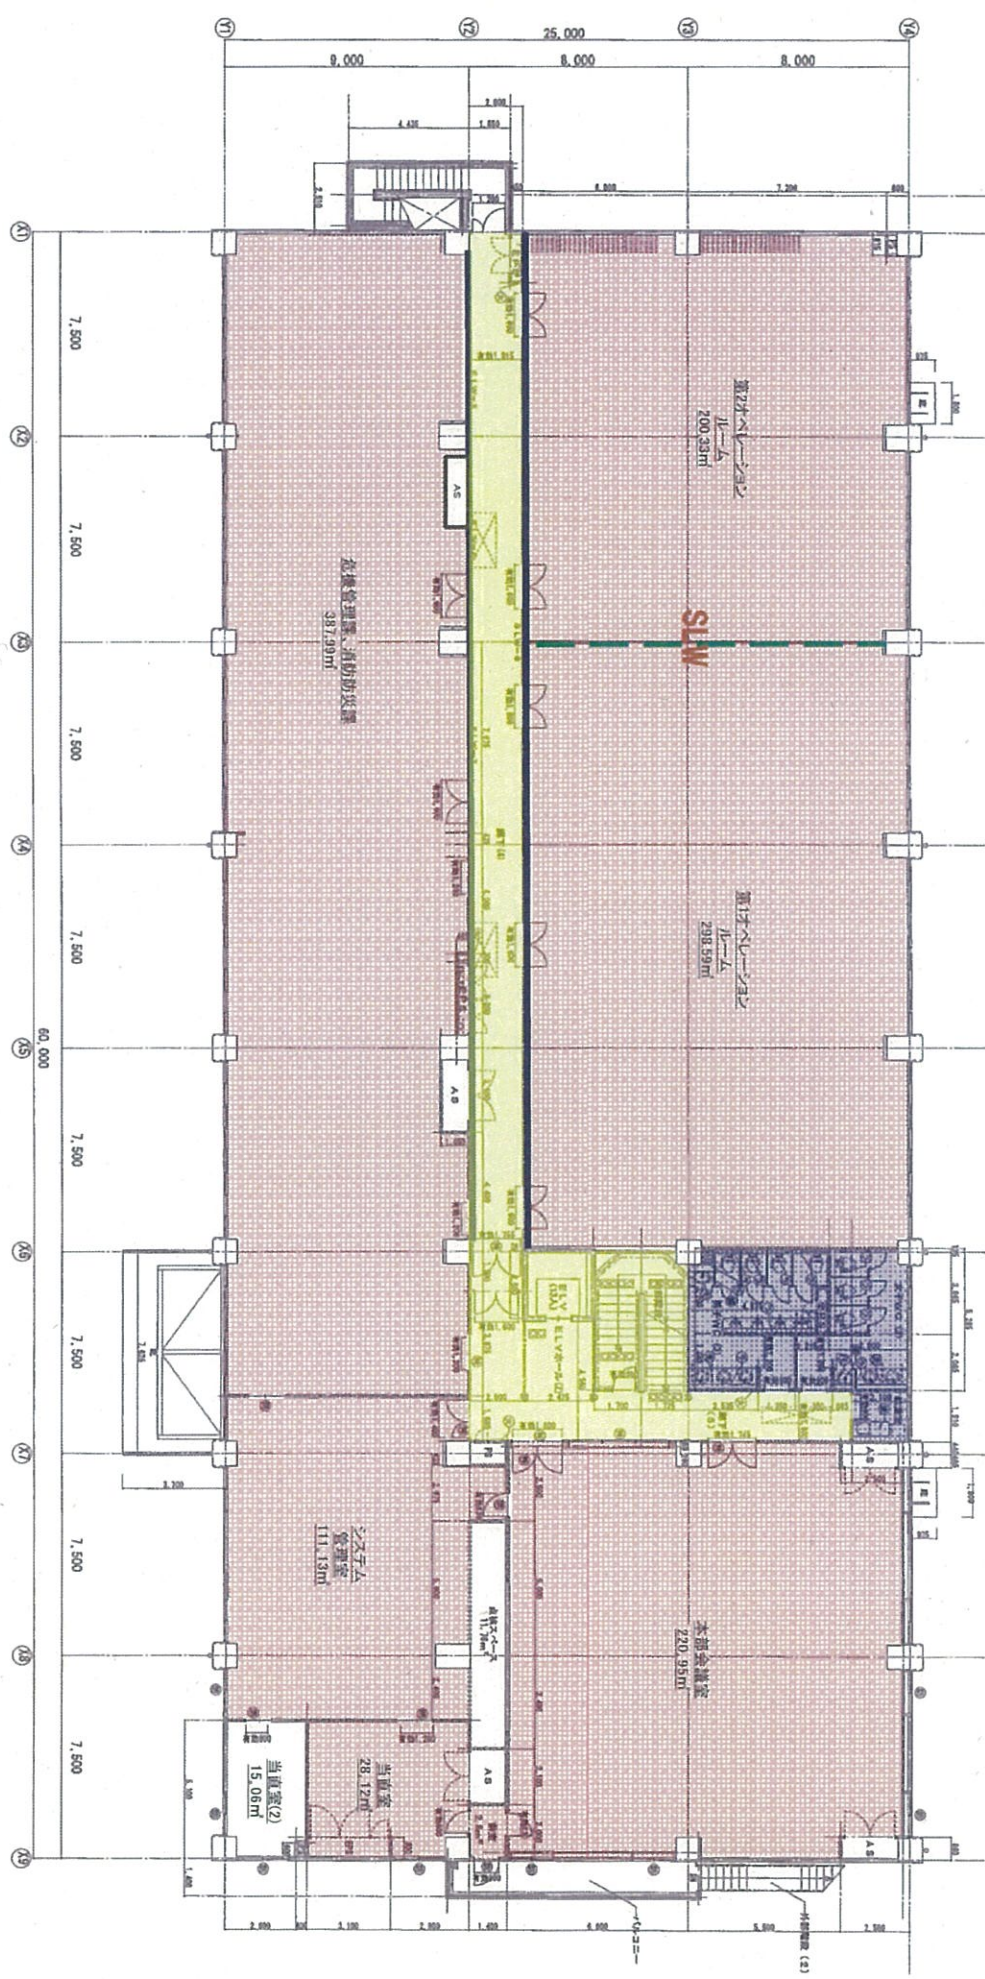

名称：危機管理防災センター
階：南側立面図

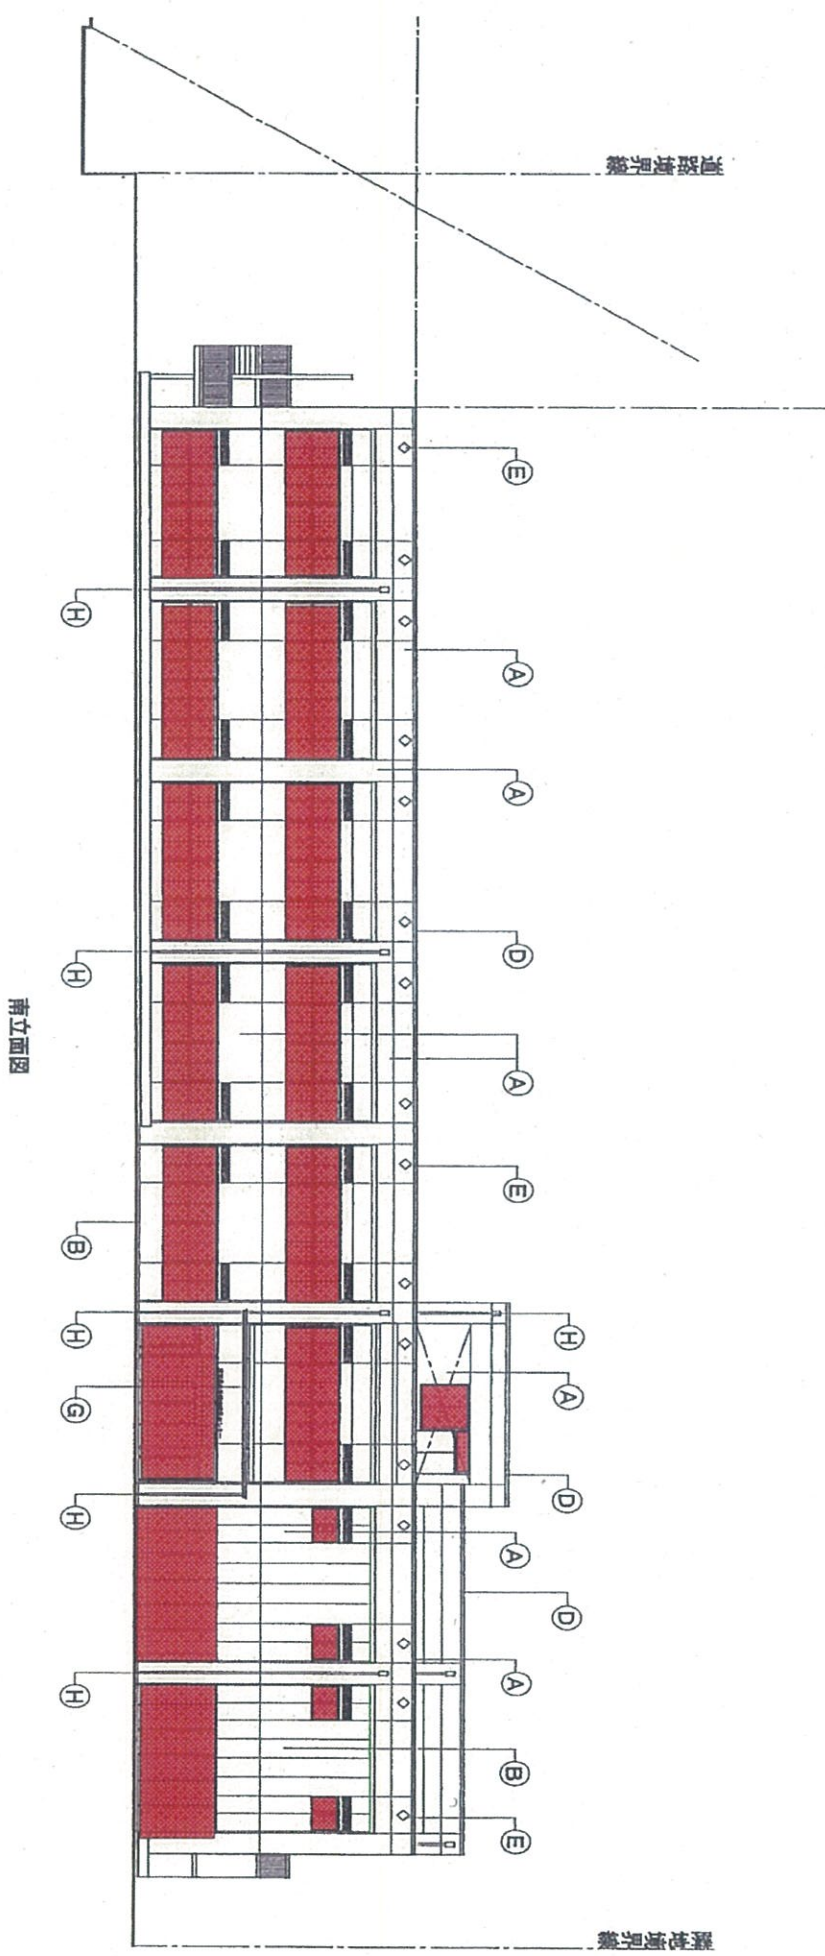

名称：危機管理防災センター
階：北側立面図

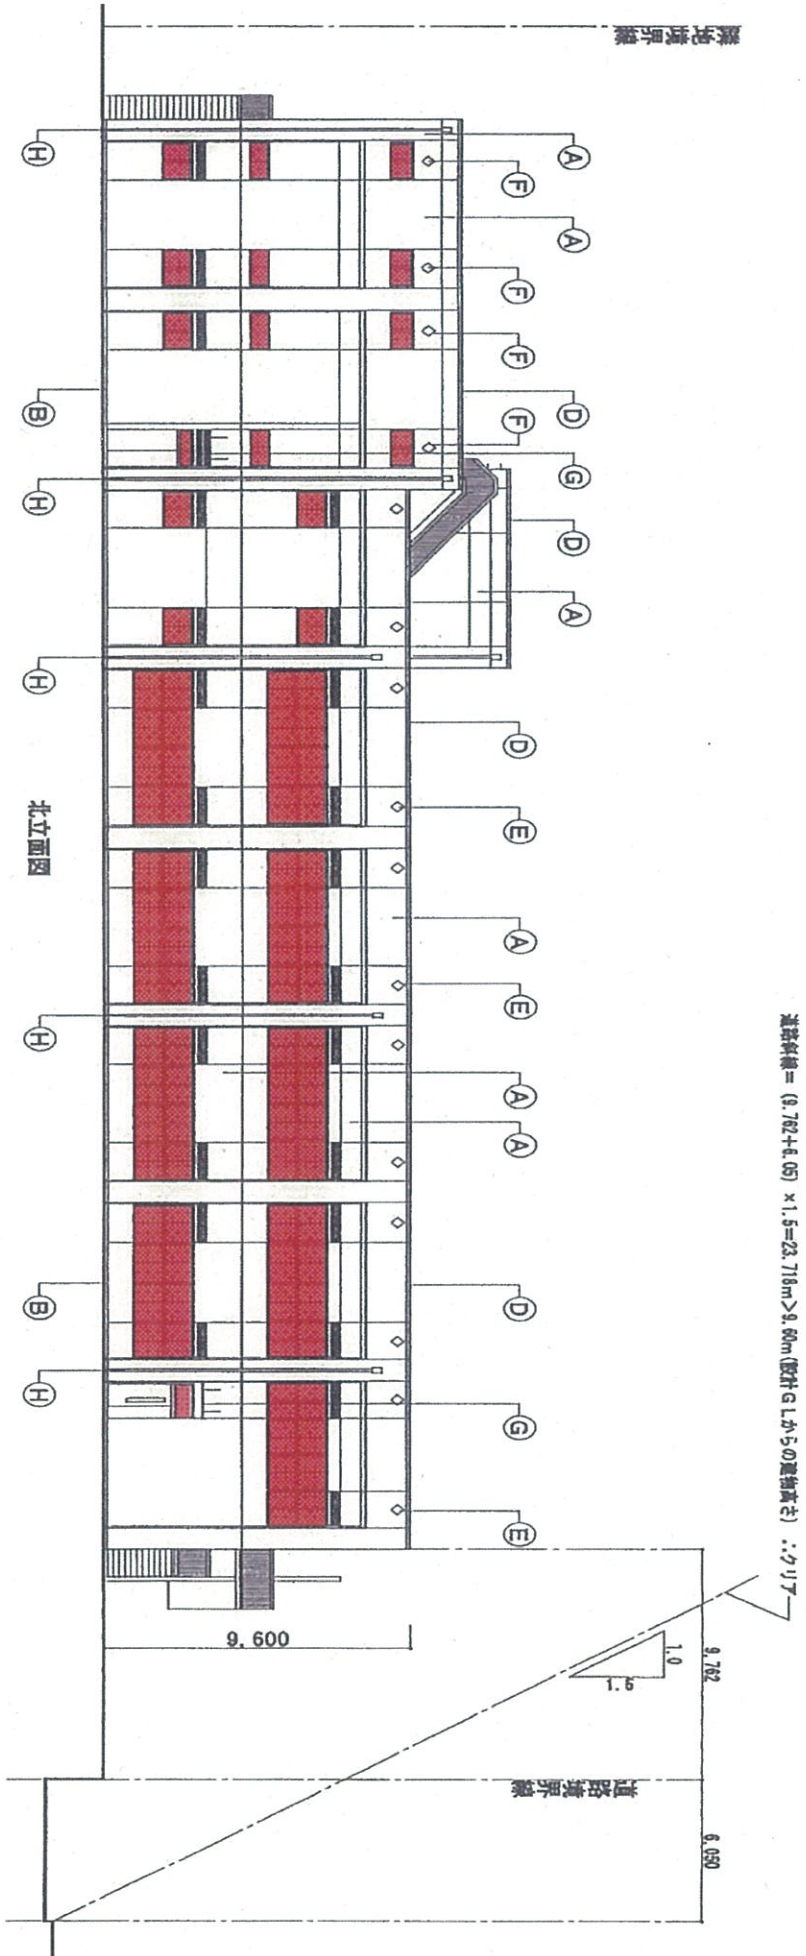

名称：危機管理防災センター
階：東側、西側立面図

