



埼玉県農業技術研究センター（配置図）

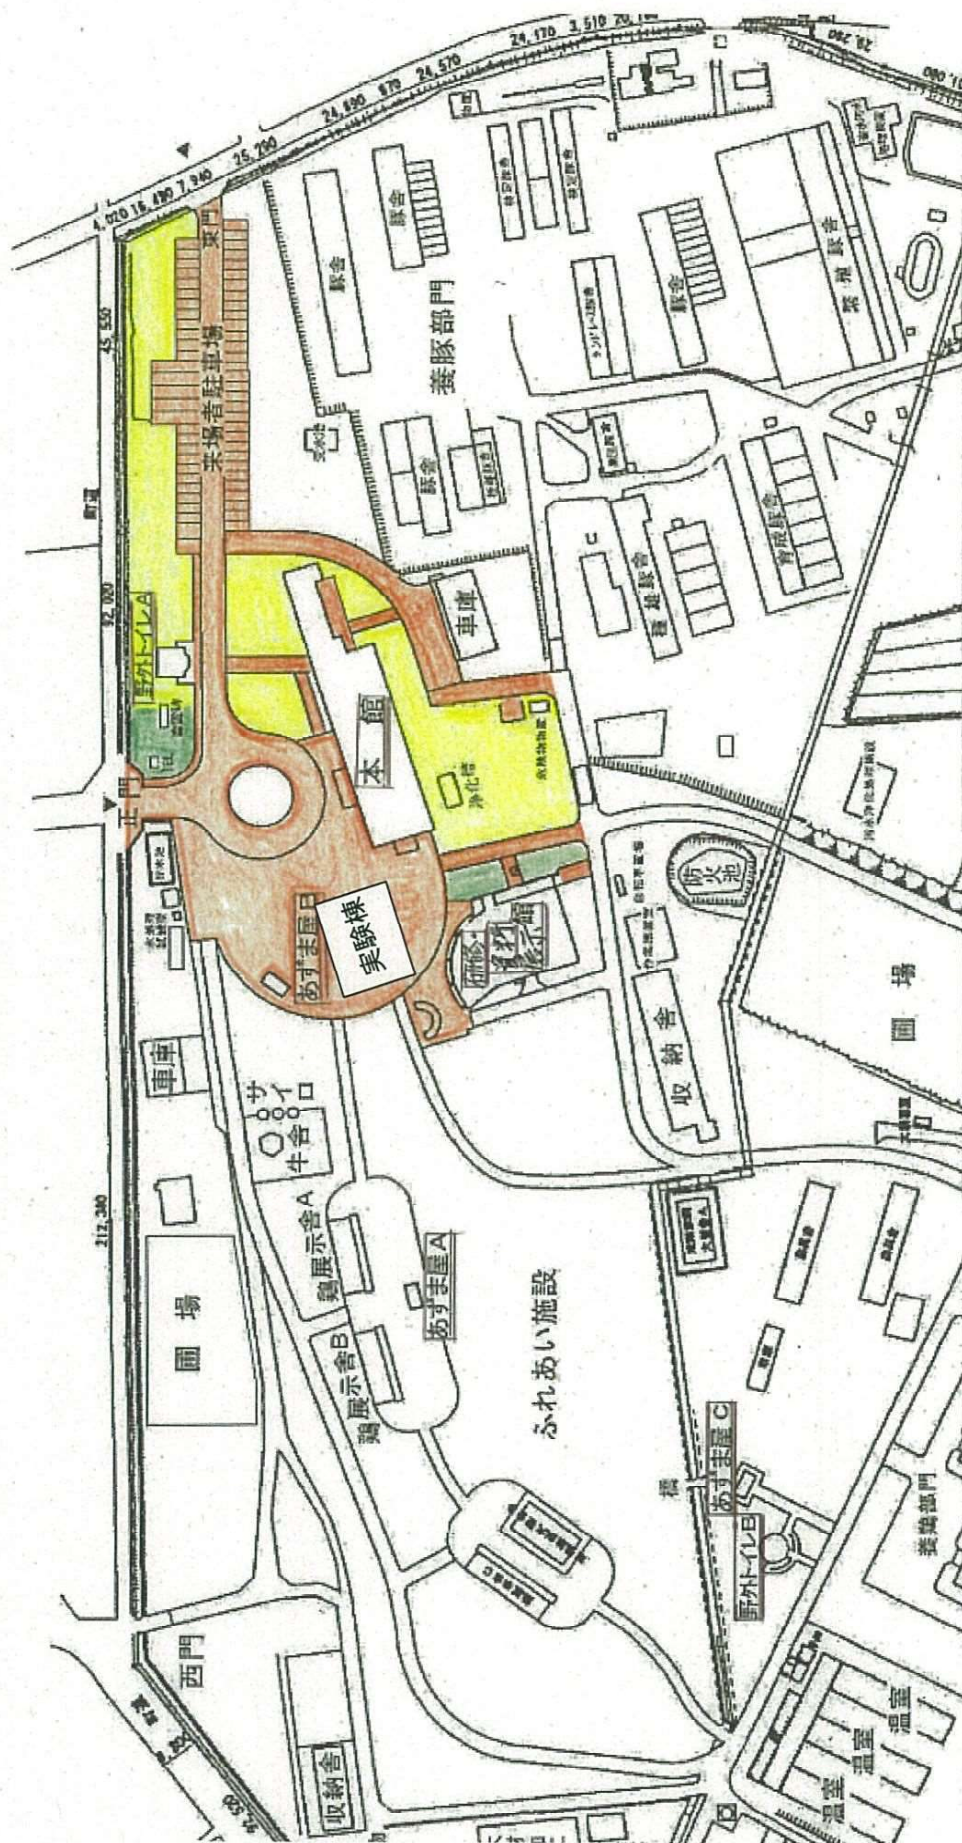



1 階

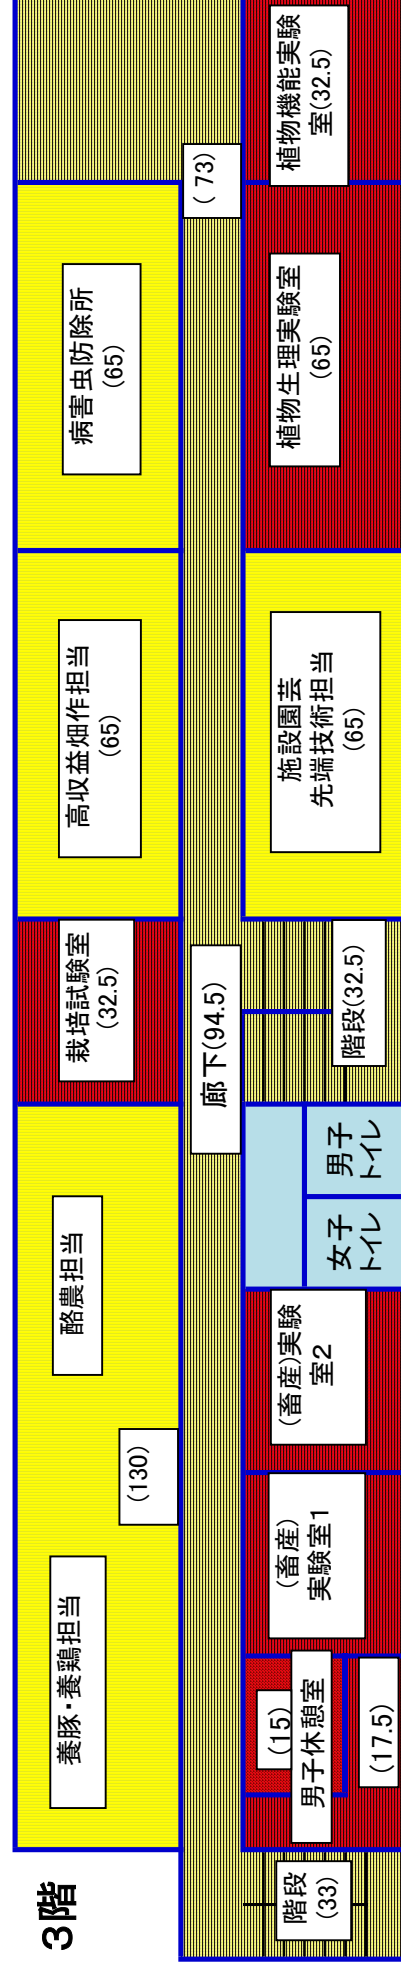


凡例
黃色：床每日清掃
赤色：床週2回清掃
青色：水回り
無色：清掃不用
縦縞：纖維床
斜線：畳
格子：彈柱床
模様無：硬質床
()はm²

埼玉県農林総合研究センター

研修・資料展示館「各階平面図」

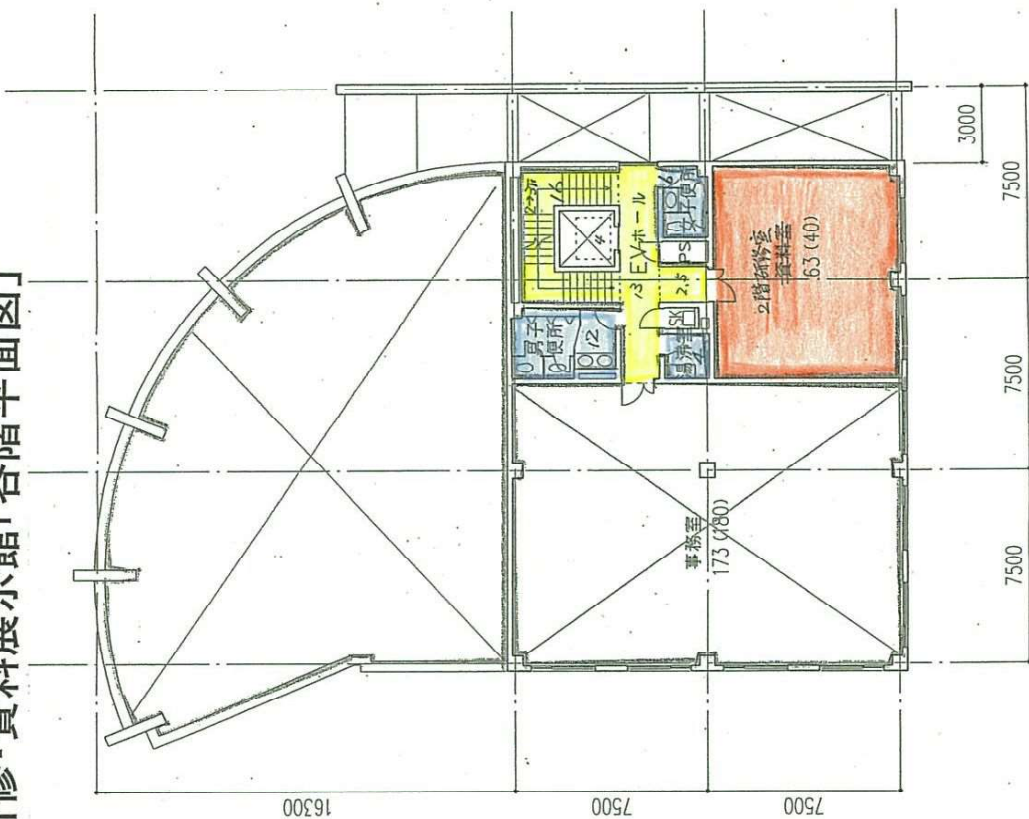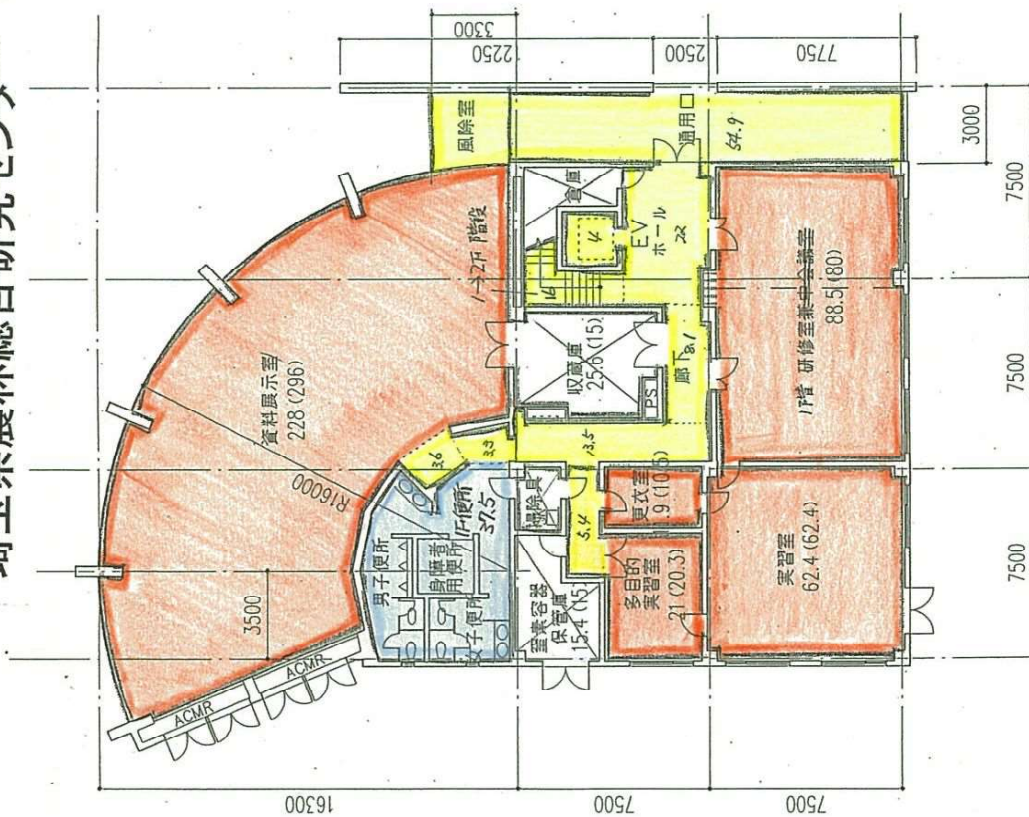

実験棟平面図

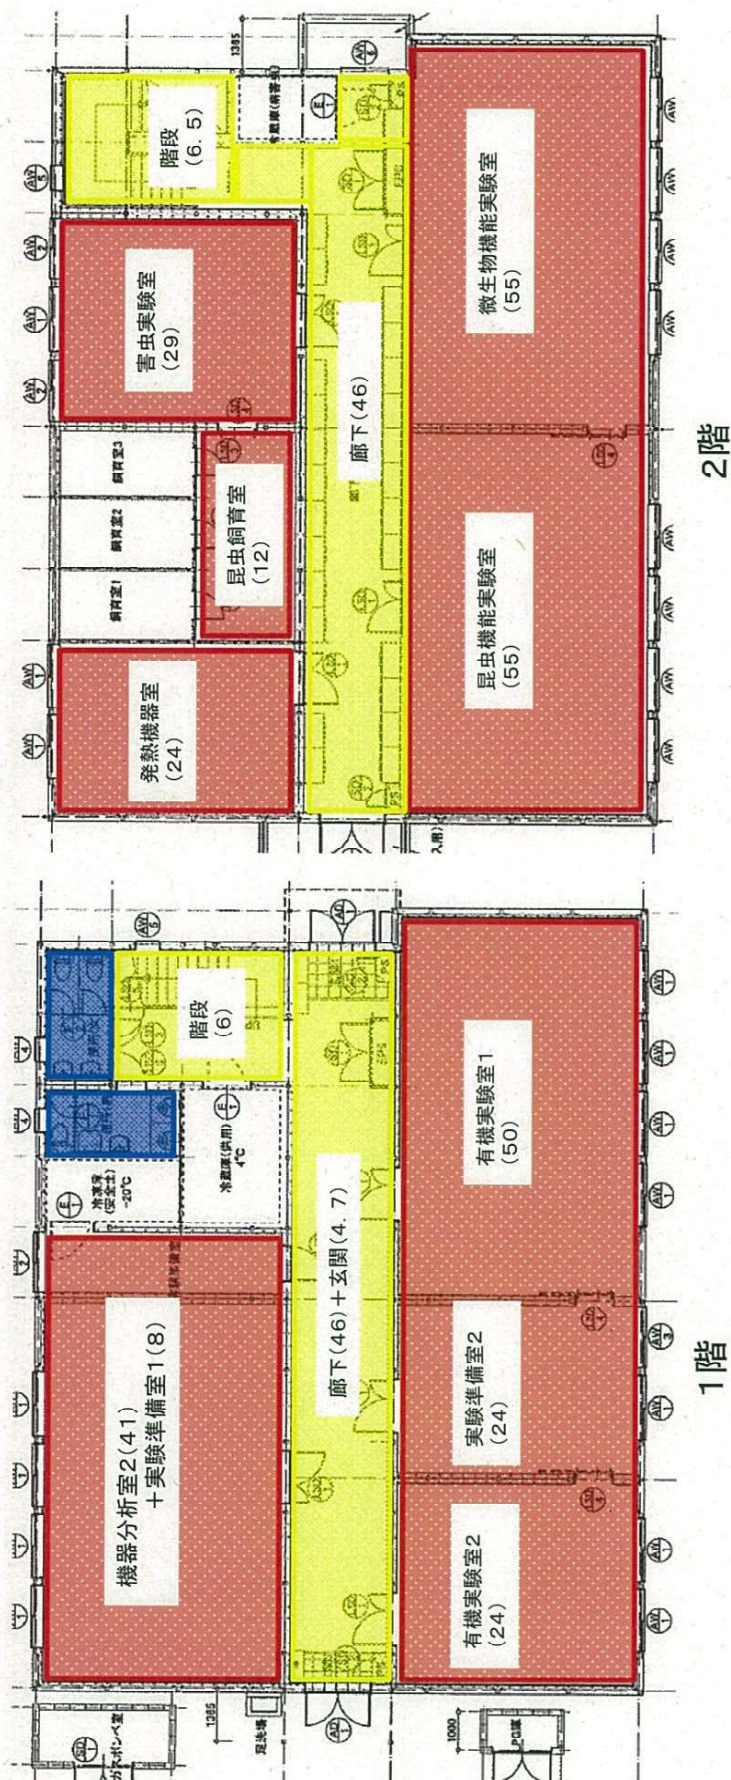


平面図


事務所名	農林総合研究センター
建物名	あずまやA・B・C
階	別記のとおり
方位	別記のとおり

事務所名	農林総合研究センター
建物名	屋外トイレA・B
階	別記のとおり
方位	別記のとおり


あずまやA

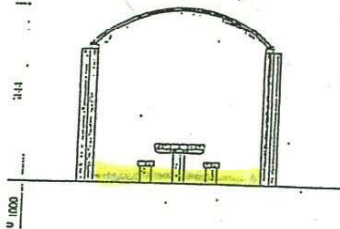


あずまやB

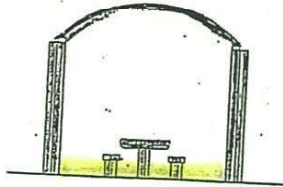


あずまやC

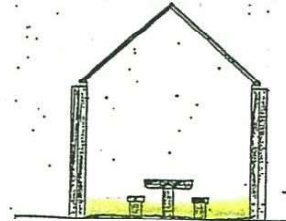

屋外トイレA

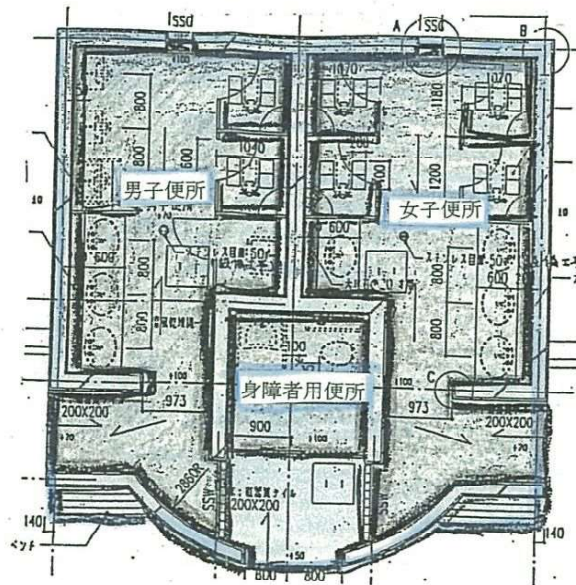


屋外トイレB

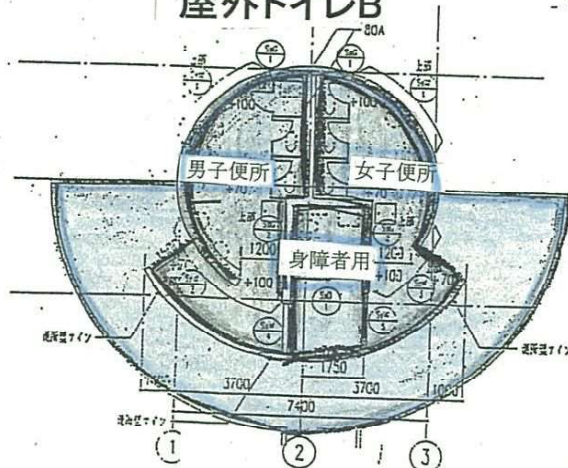


事務所名	農林総合研究センター
建物名	本館
階	別記のとおり
方位	別記のとおり


立面図

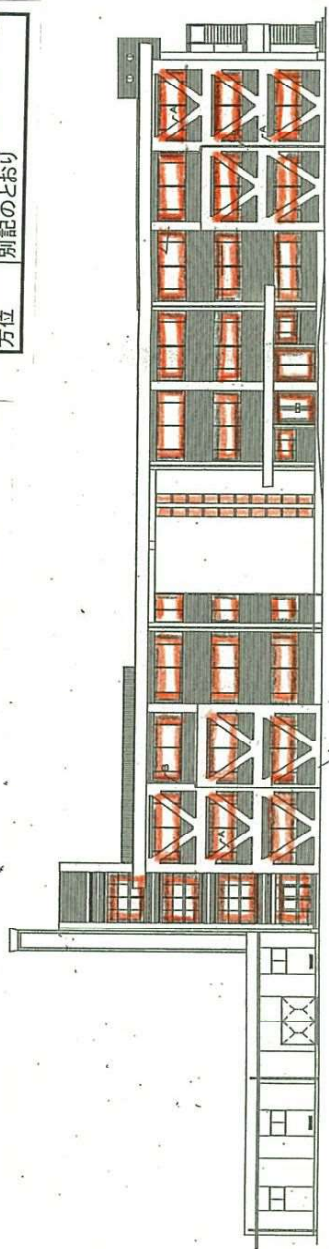


北側立面図

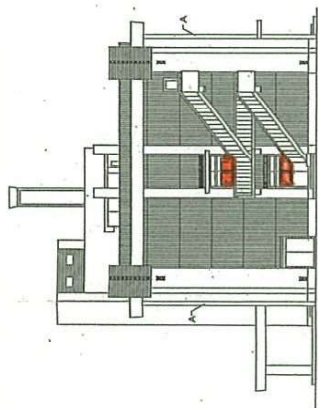

西側立面図

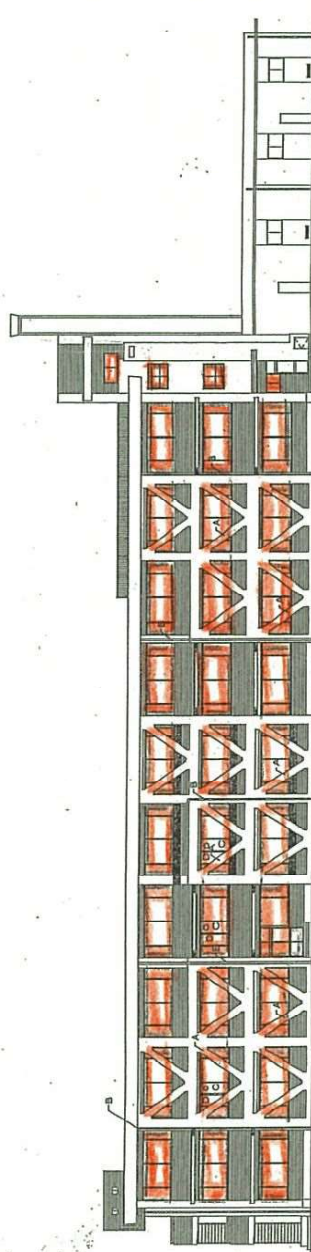


南側立面図

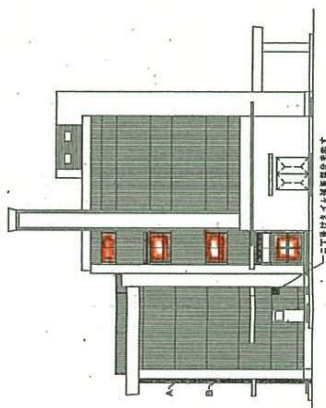

東側立面図


立面図

事務所名	農林総合研究センター
建物名	資料展示館
階	別記のとおり
方位	別記のとおり

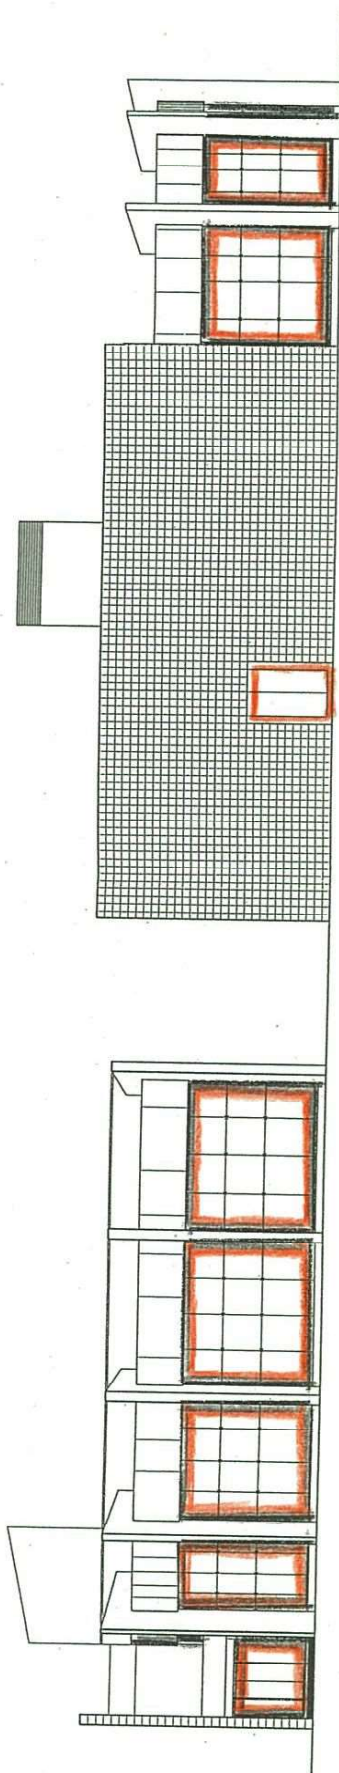

北側立面図


東側立面図

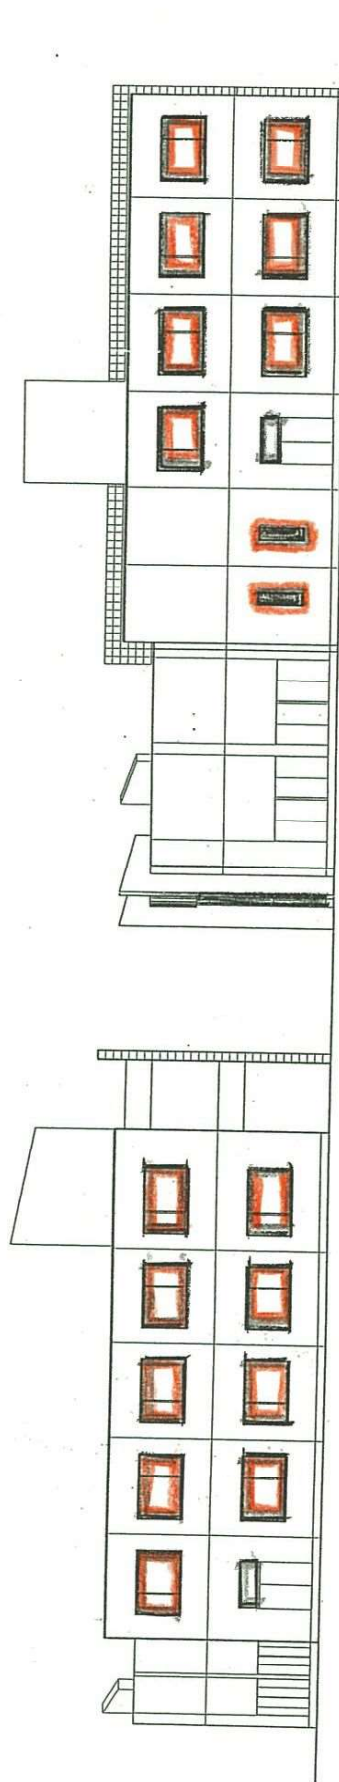


南側立面図

西側立面図


実験棟立面図

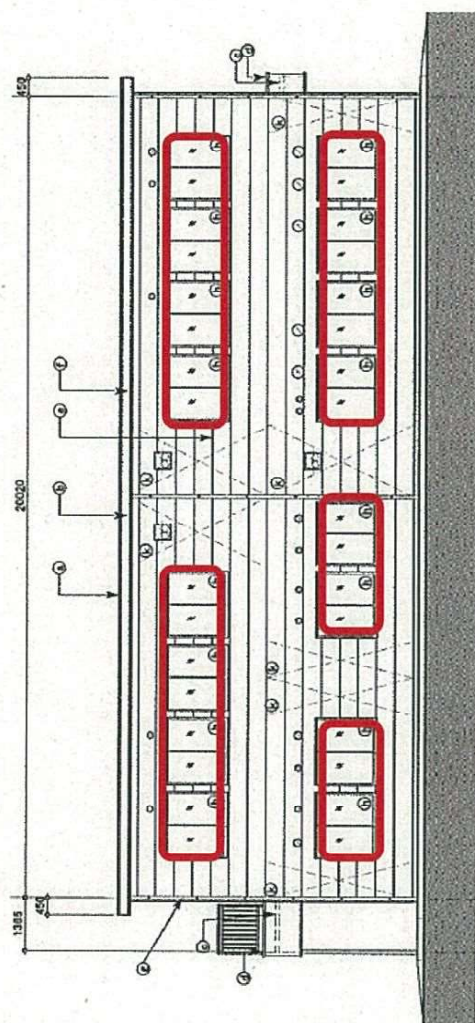


南

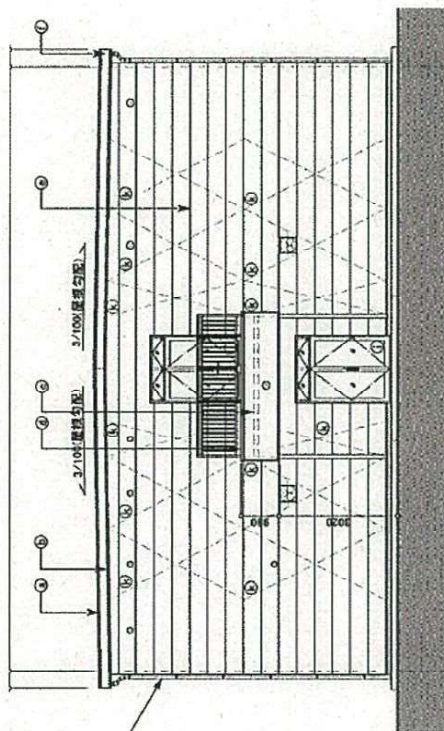

西

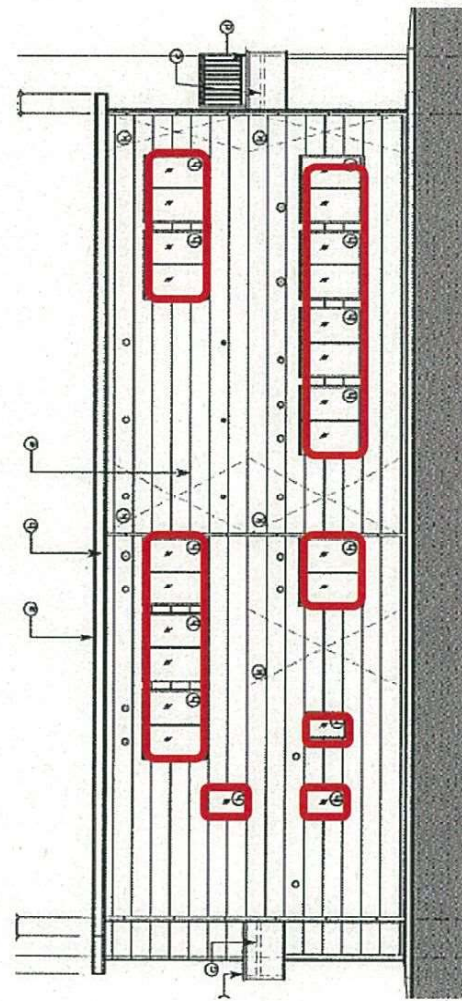

北

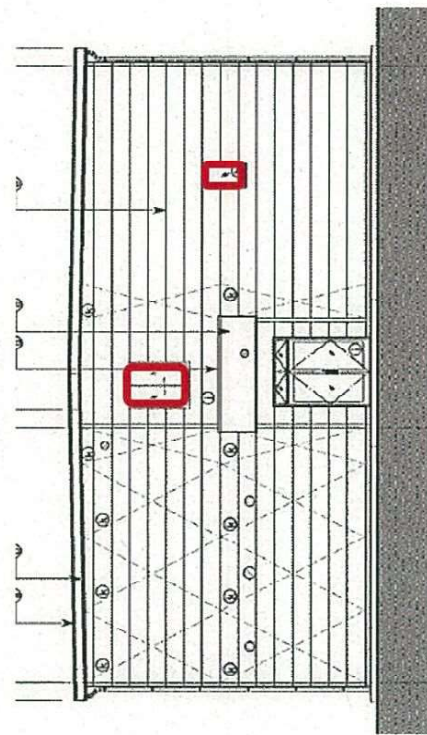


東

平面図


事務所名	農林総合研究センター
建物名	あずまやA・B・C
階	別記のとおり
方位	別記のとおり

事務所名	農林総合研究センター
建物名	屋外トイレA・B
階	別記のとおり
方位	別記のとおり


あずまやA

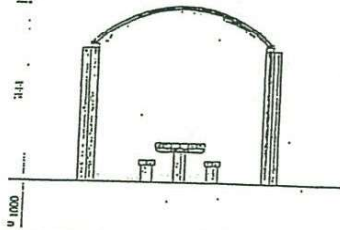


あずまやB

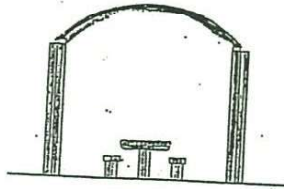

あずまやC

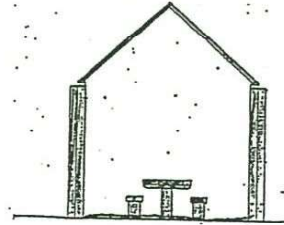

屋外トイレA

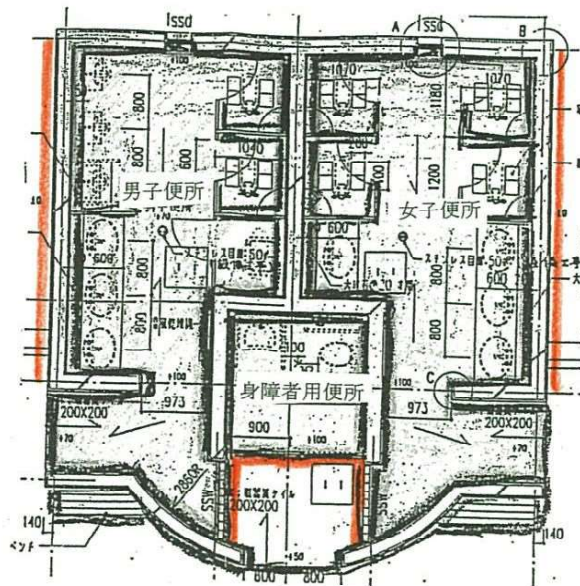

屋外トイレB

