




熊谷家畜保健衛生所

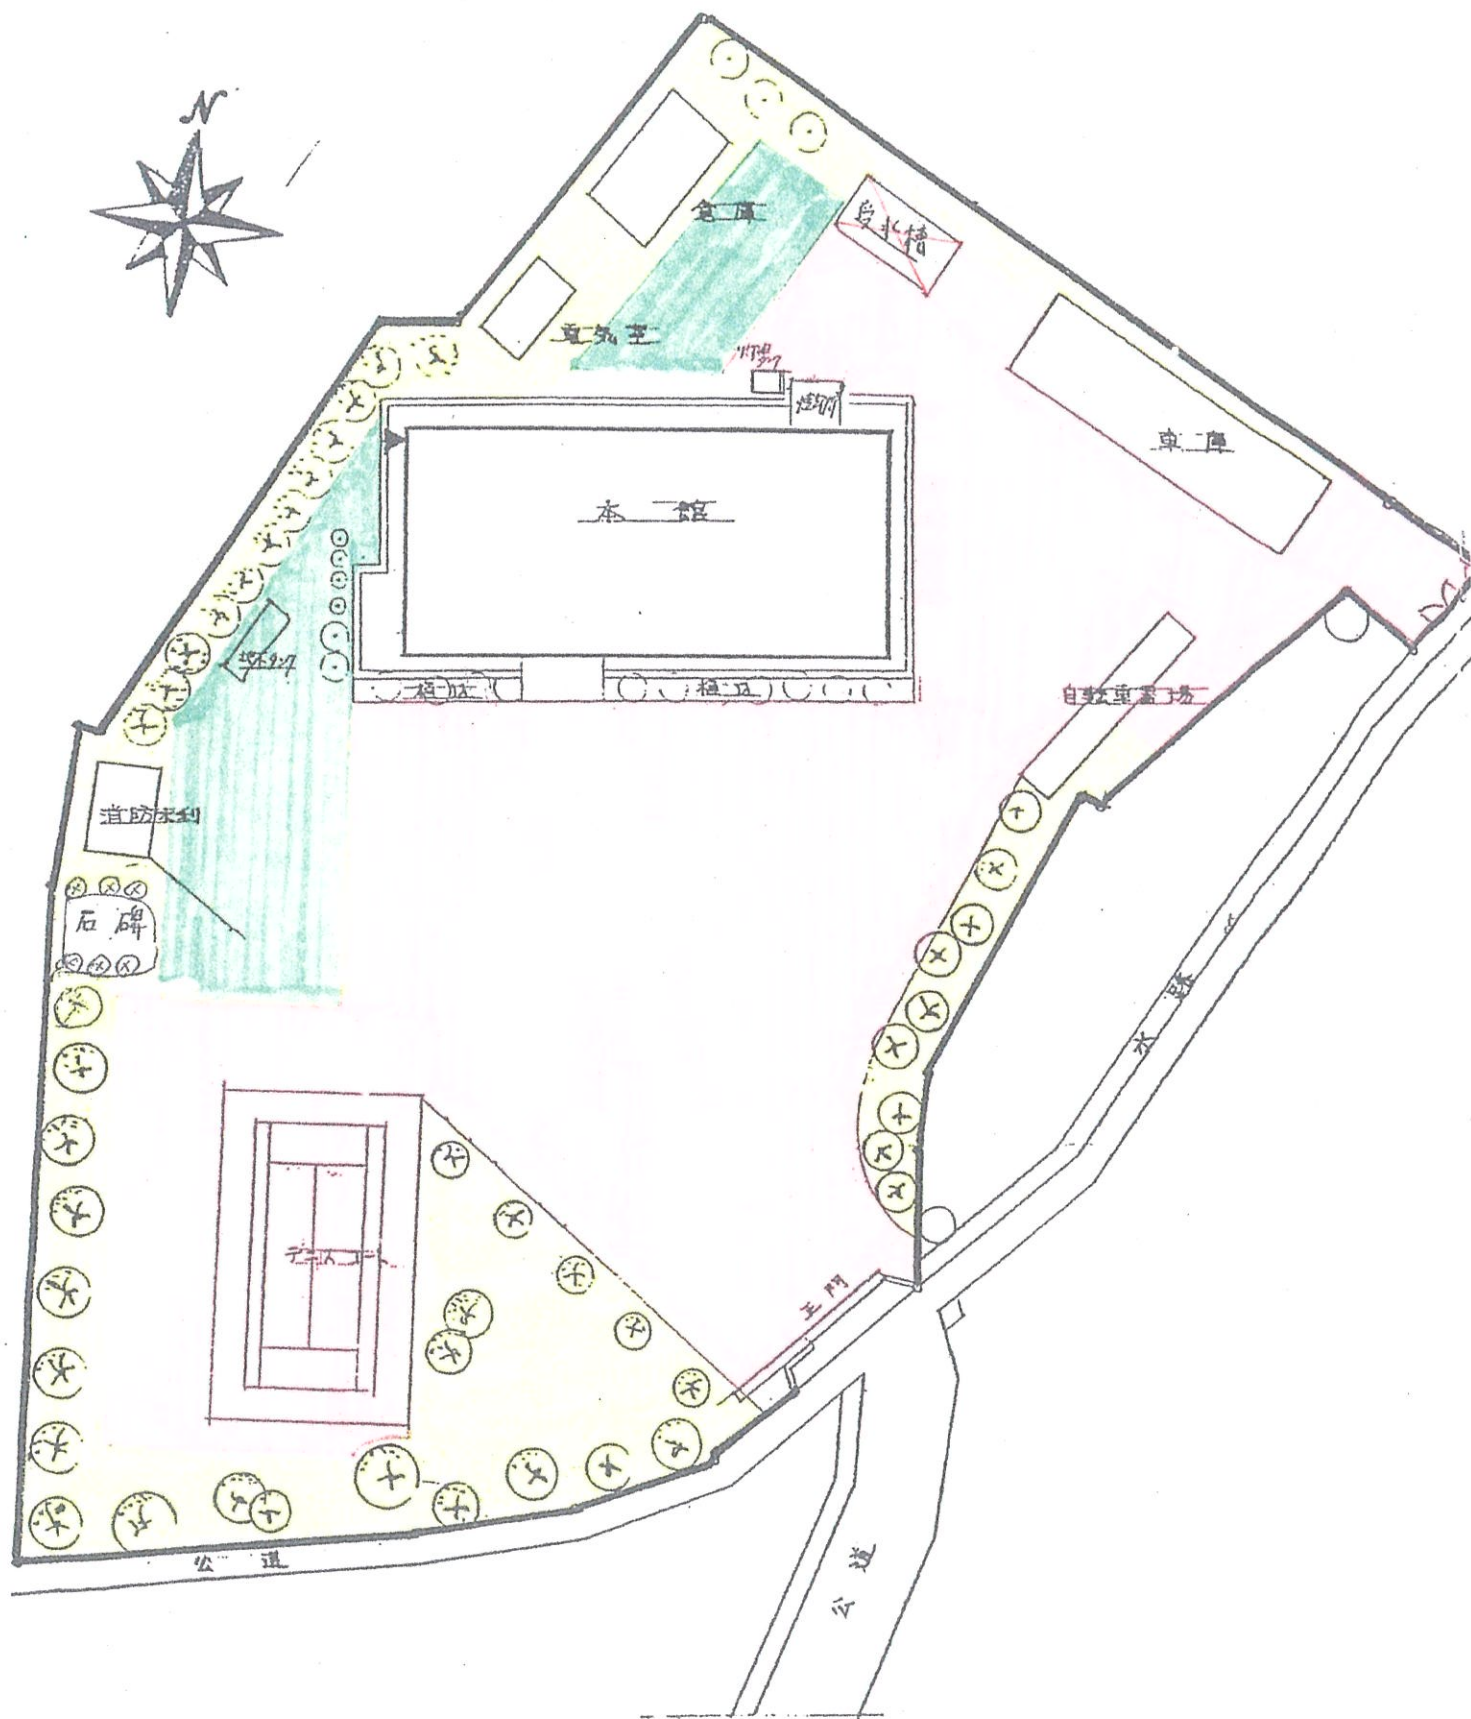


配置図 S=1:500

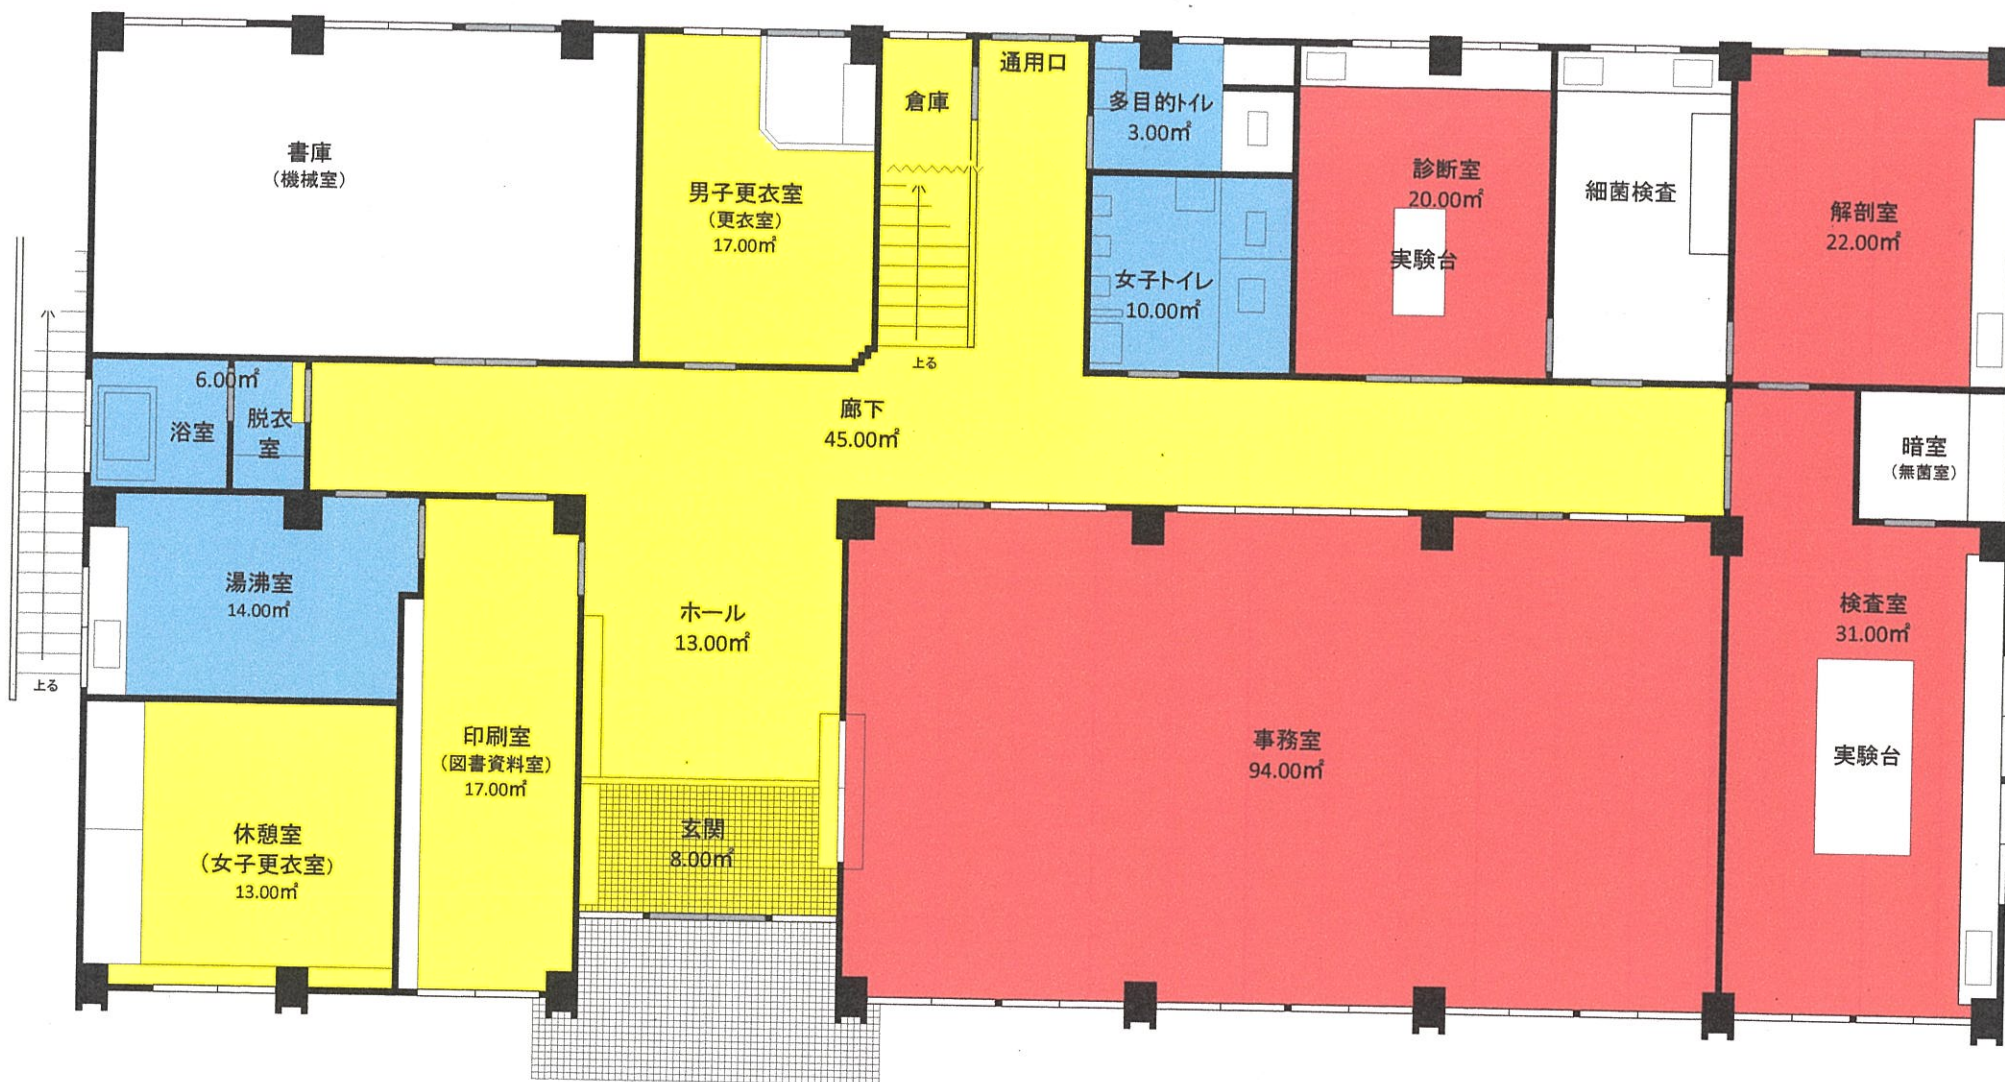


熊谷家畜保健衛生所 1階平面図

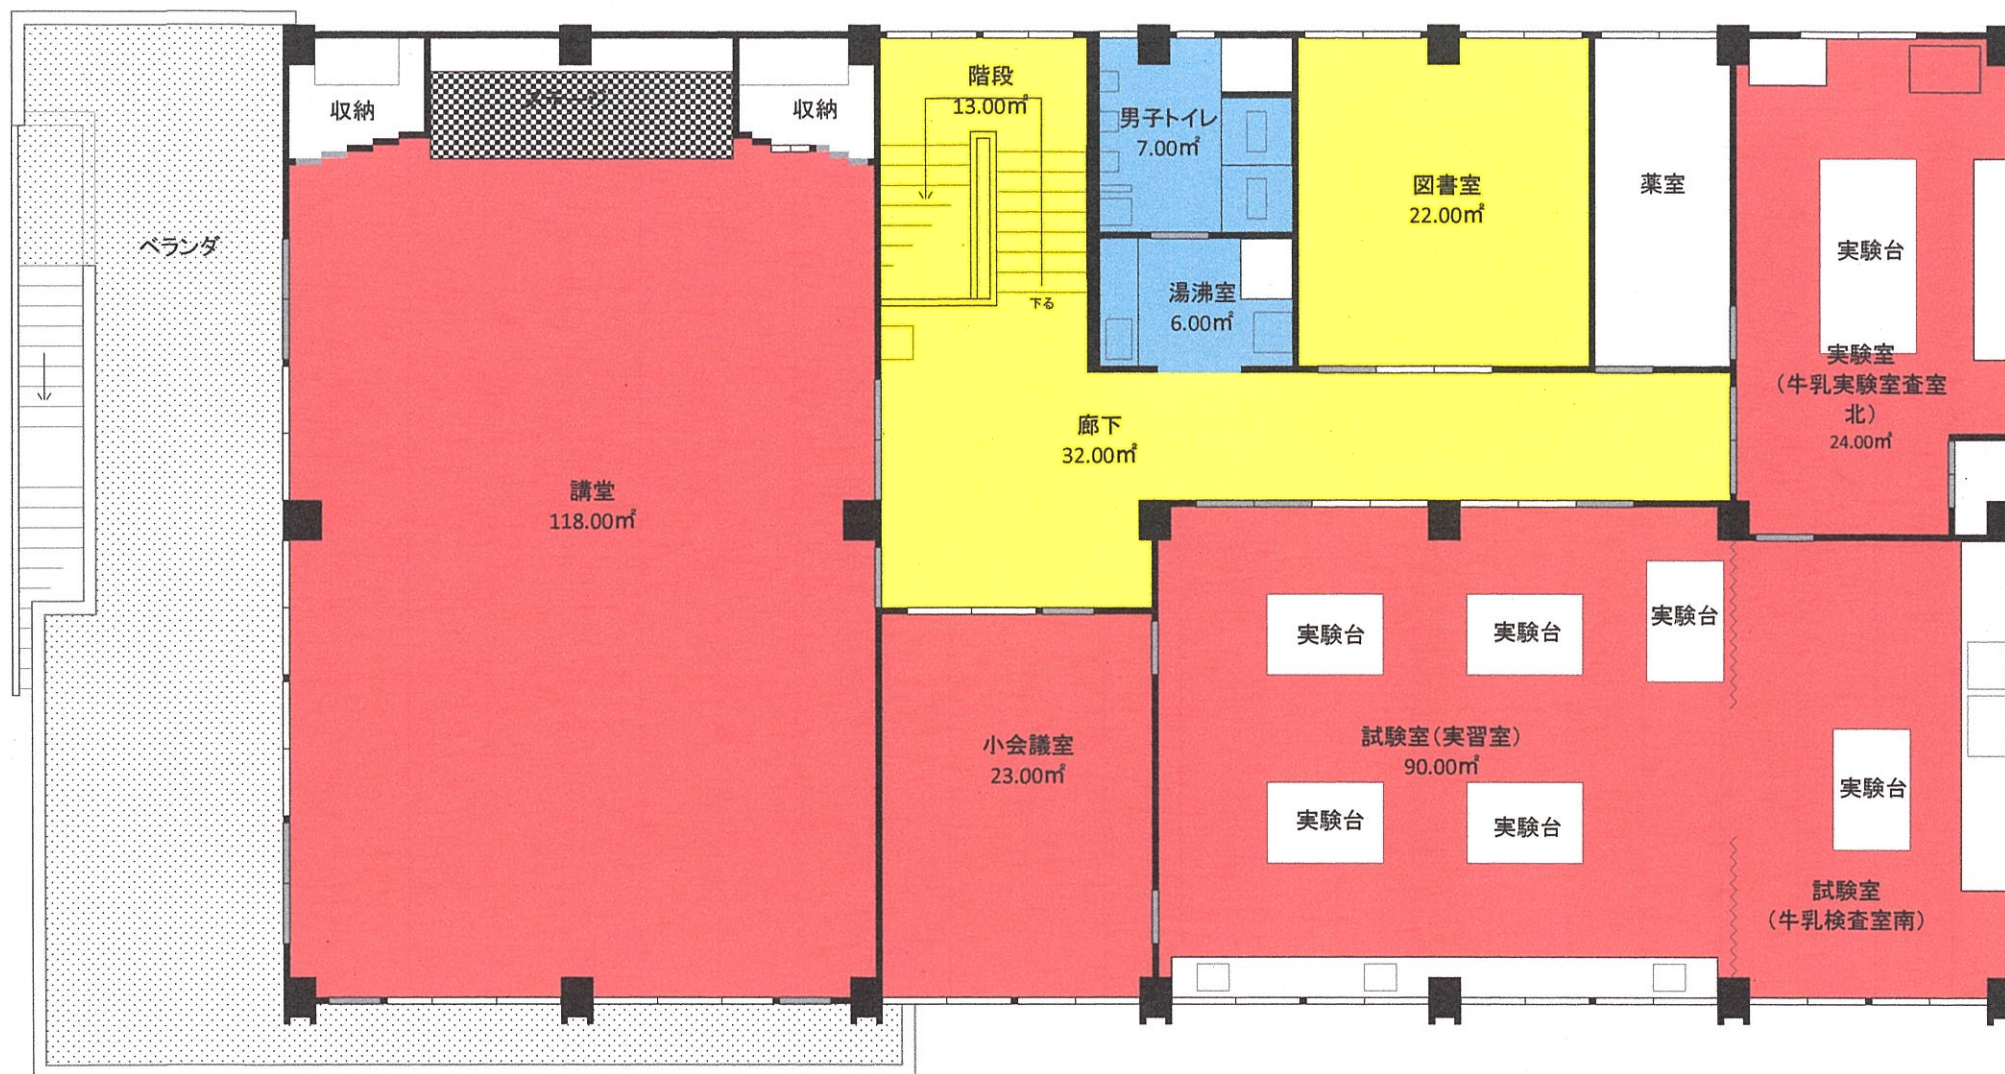

熊谷家畜保健衛生所 2階平面図

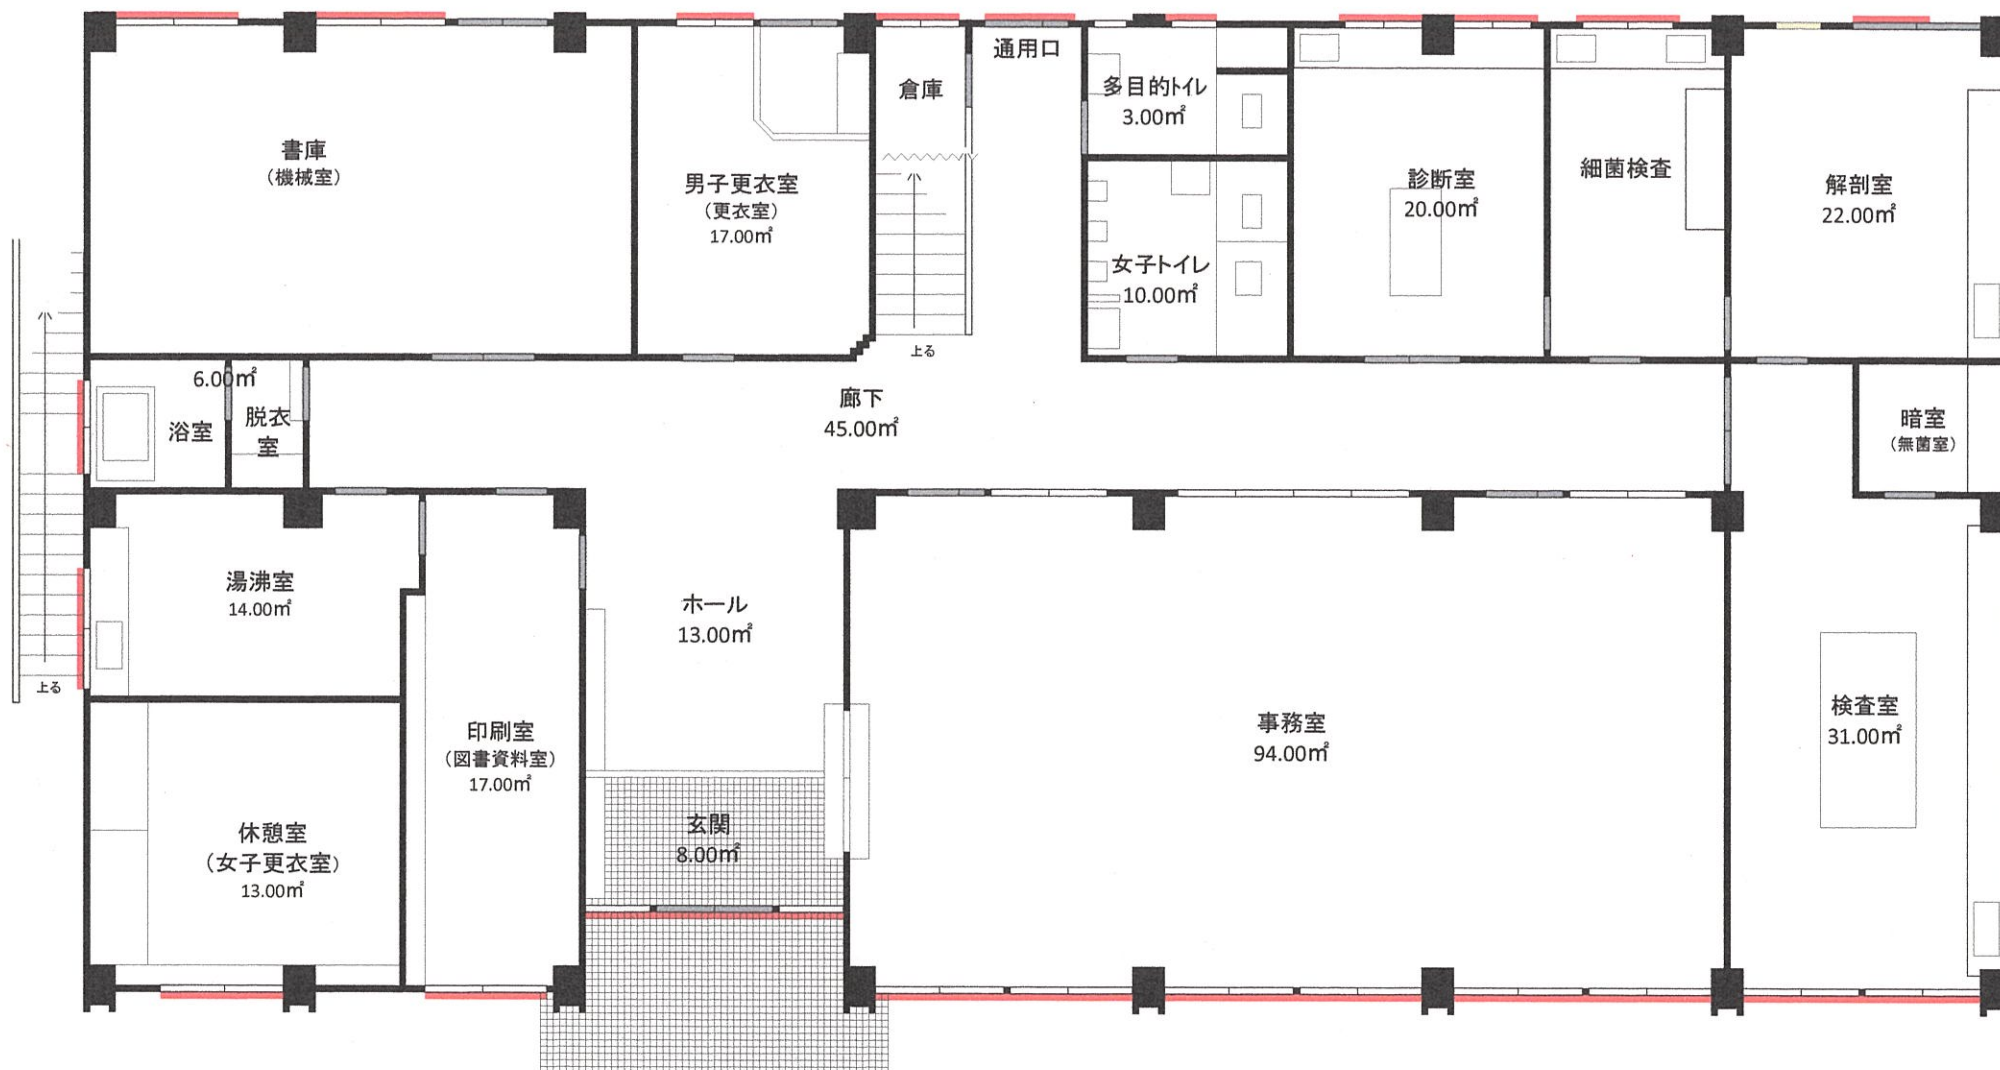

熊谷家畜保健衛生所 1階平面図

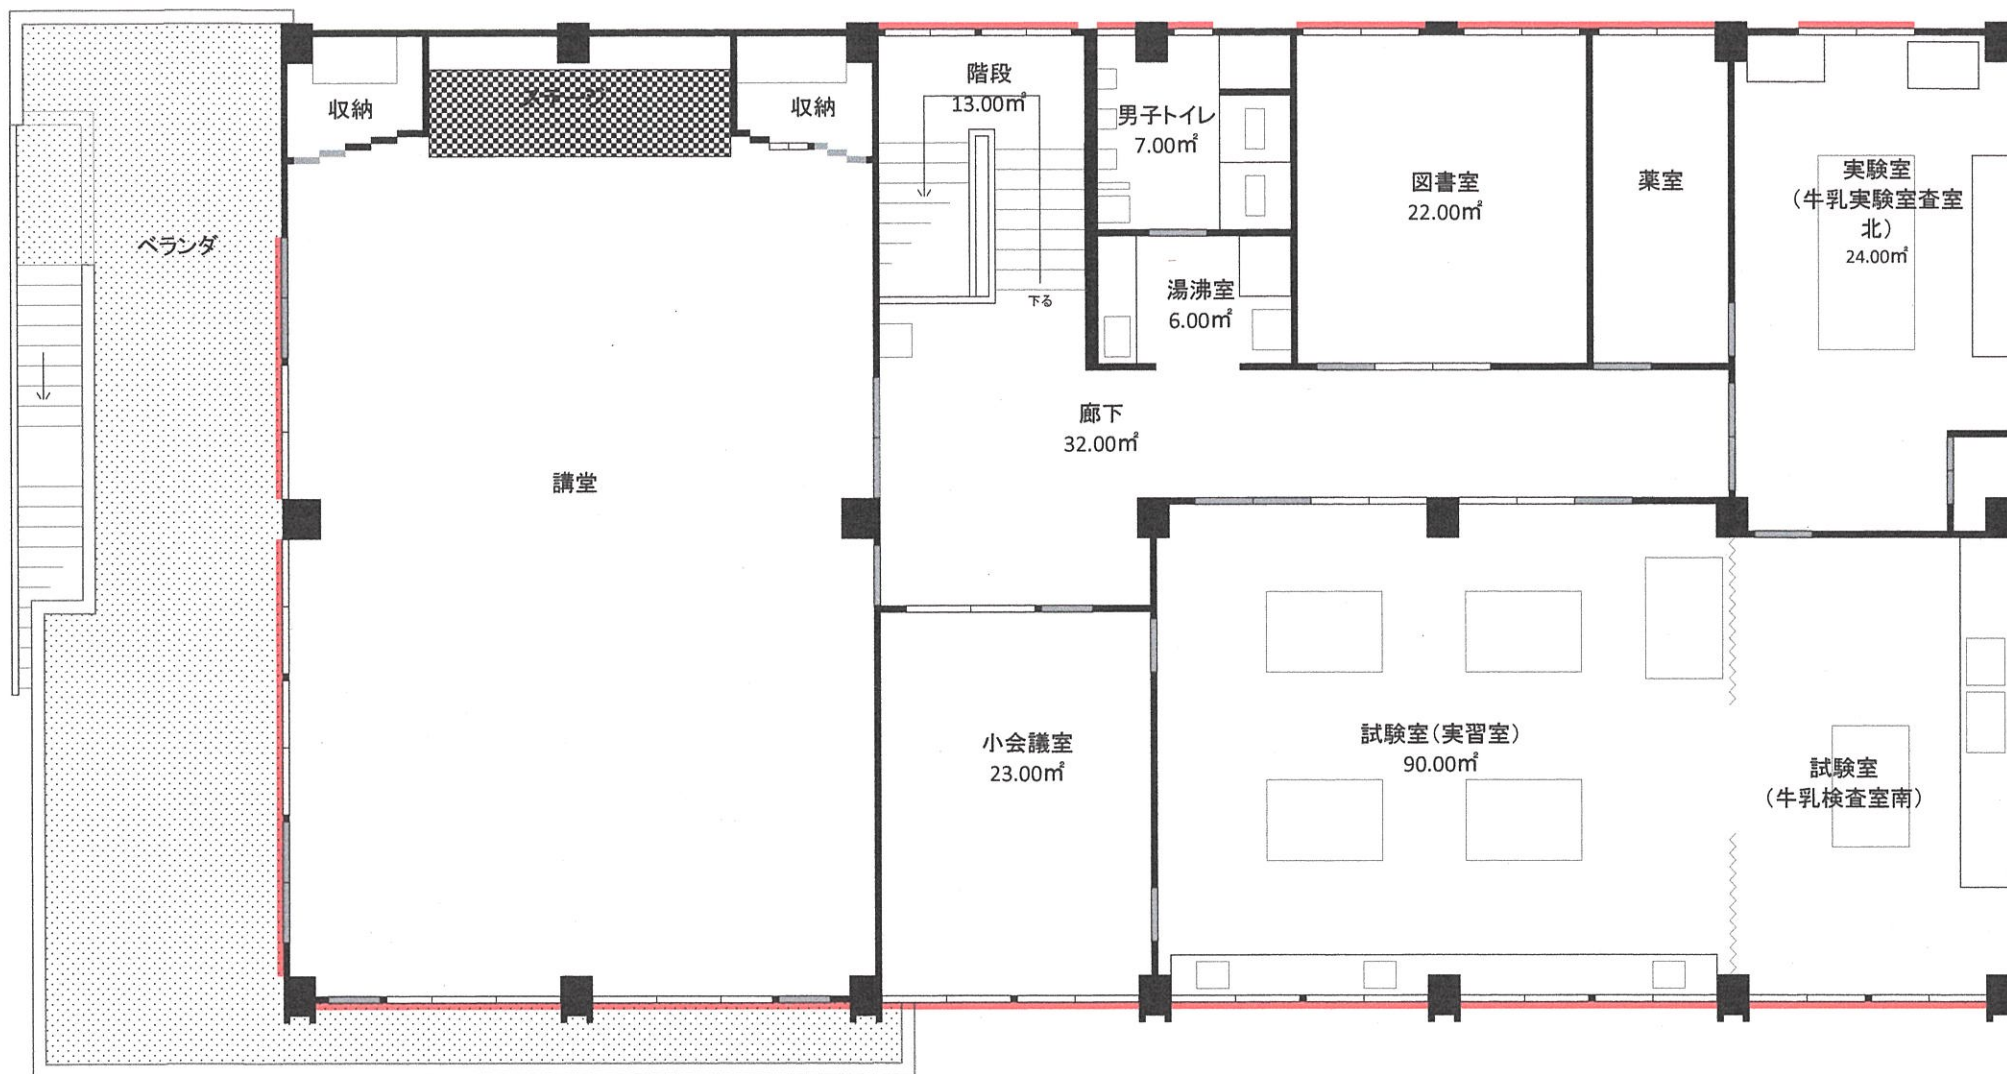

熊谷家畜保健衛生所 2階平面図