




本庄地方庁舎 建物平面図(1階) 建物内清掃用

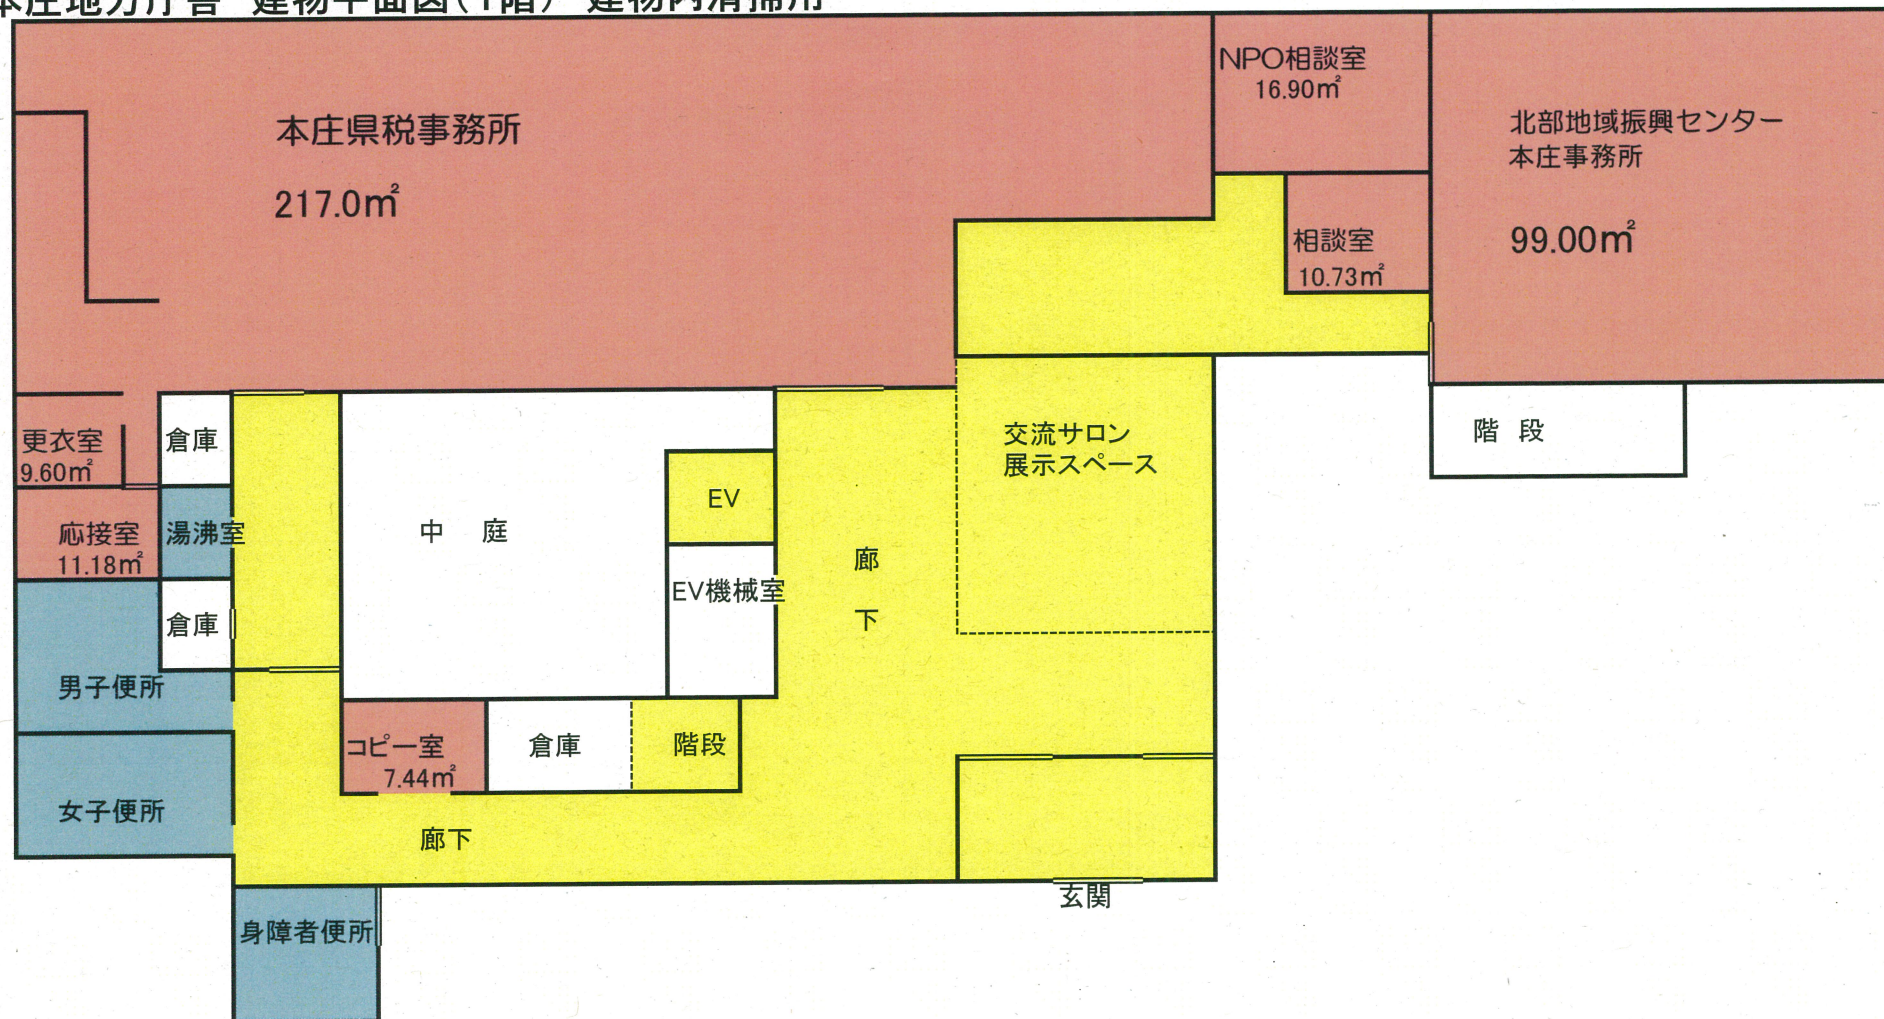


本庄地方庁舎 建物平面図(2階) 建物内清掃用

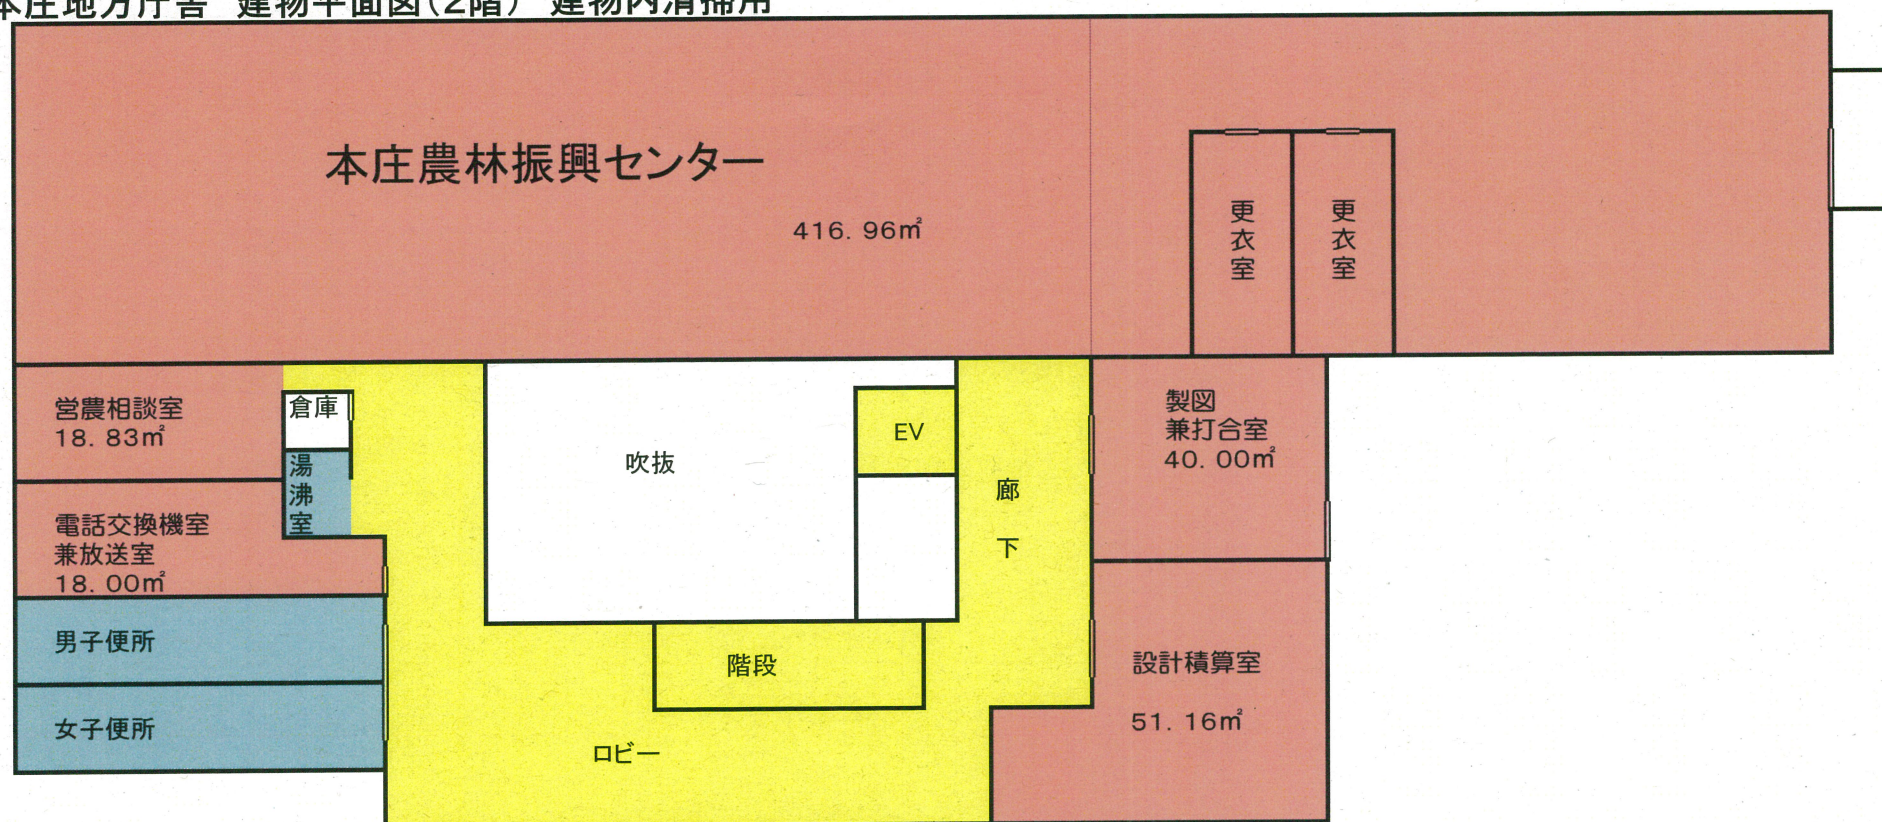


本庄地方庁舎 建物平面図(3階) 建物内清掃用

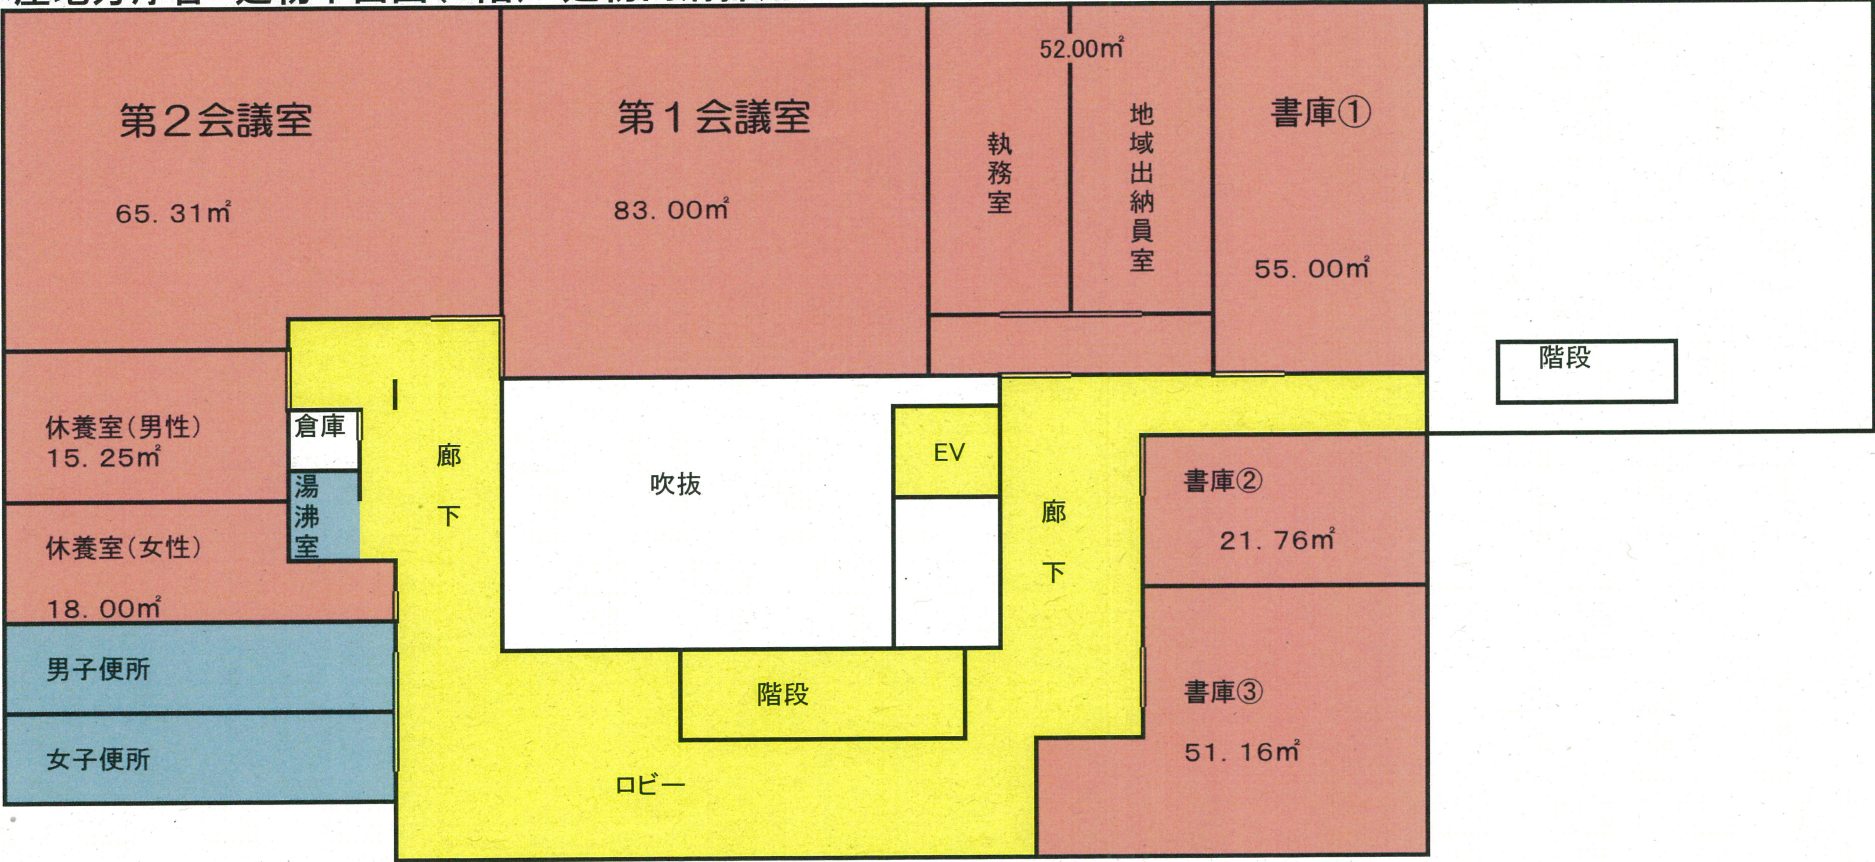

本庄地方庁舎 建物平面図(1階) ガラス清掃用

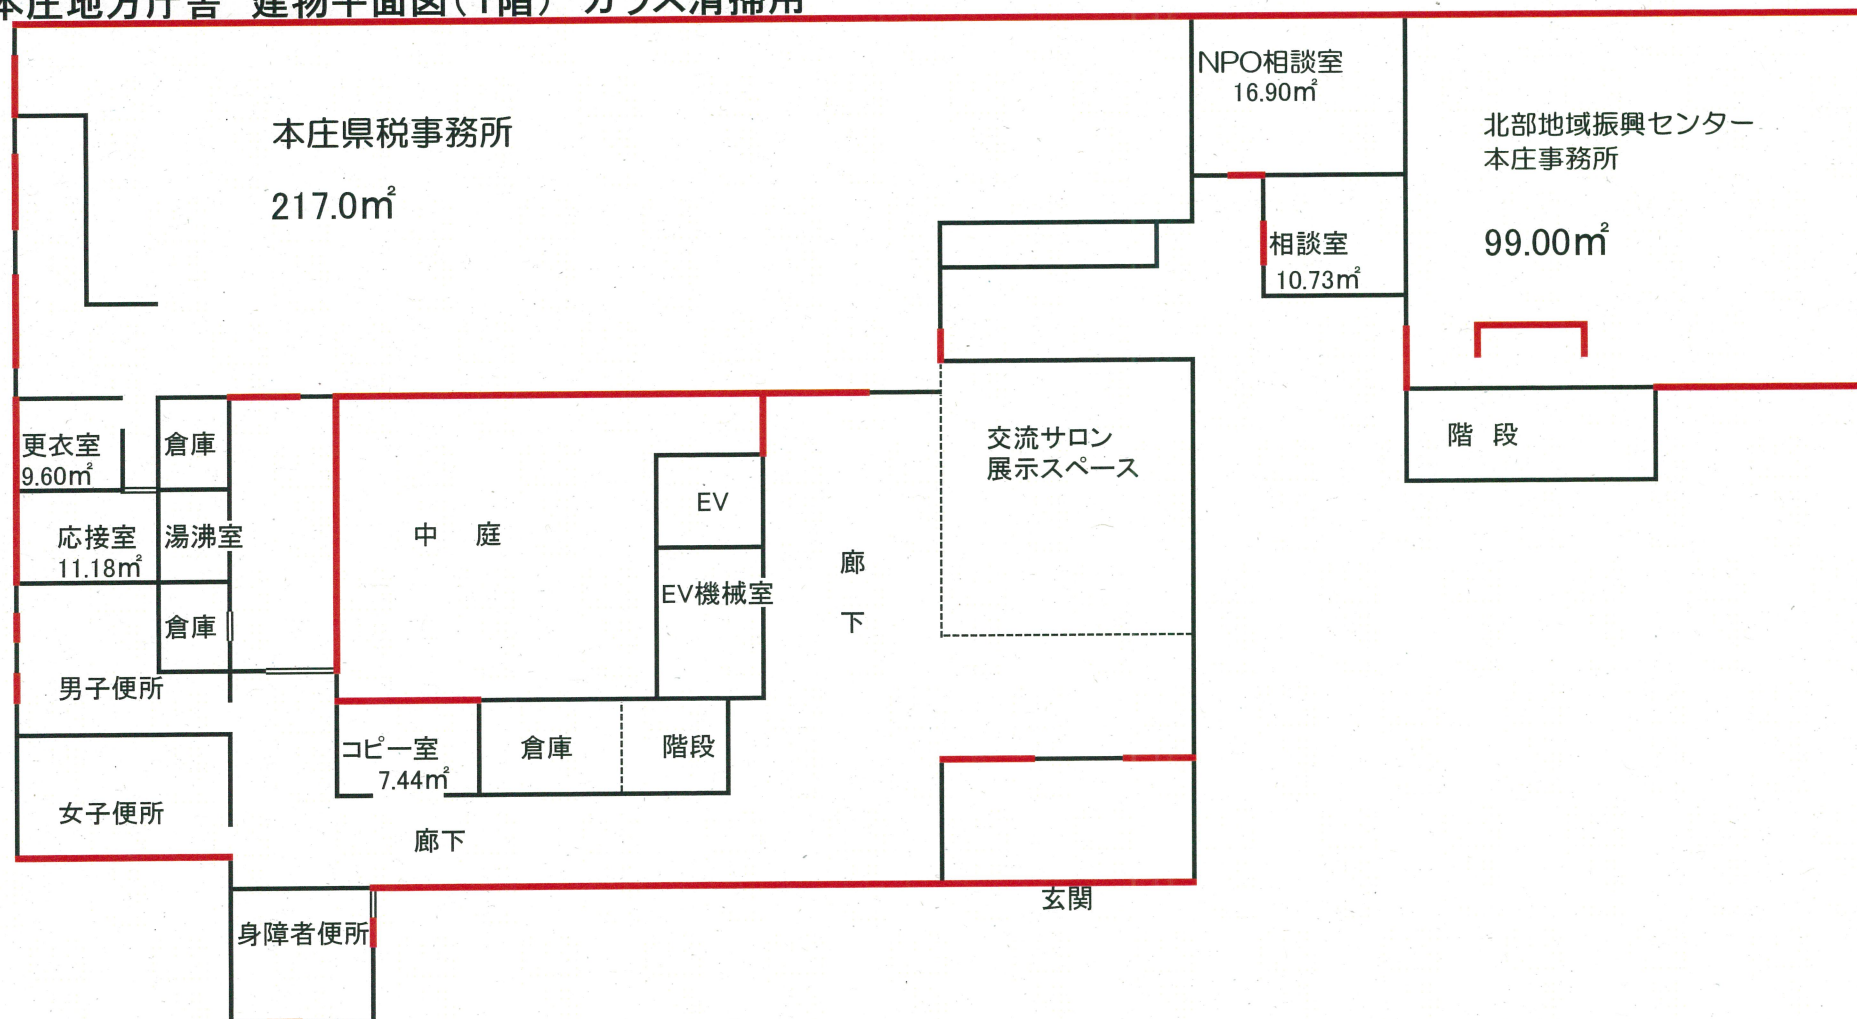

本庄地方庁舎 建物平面図(2階) ガラス清掃用

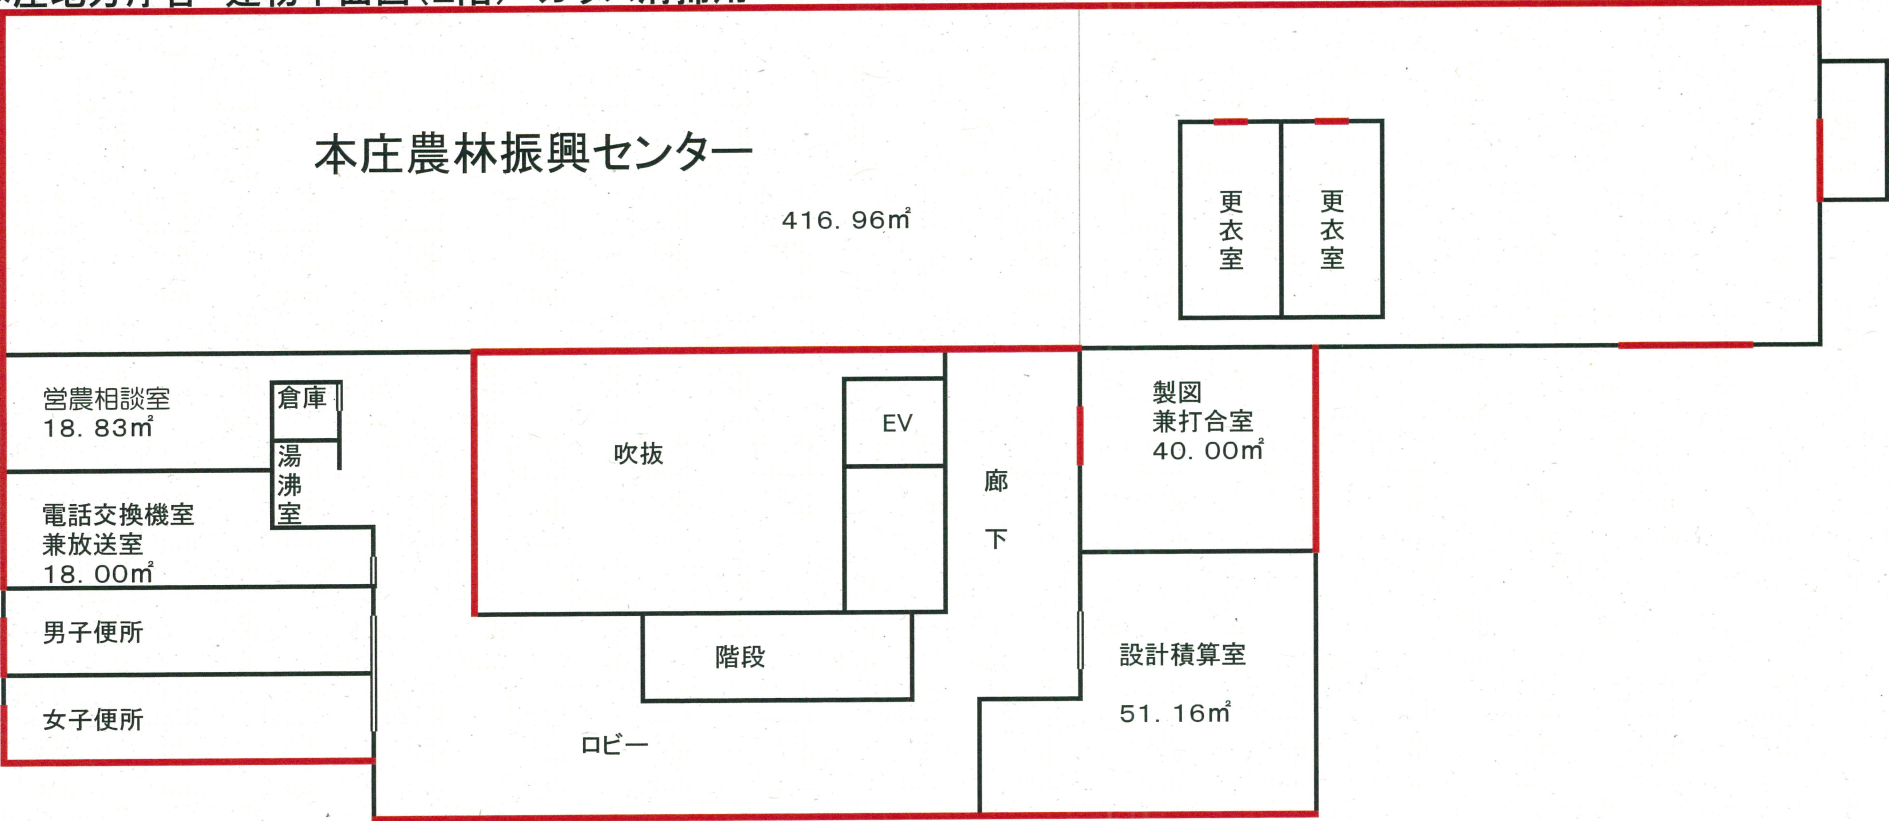

本庄地方庁舎 建物平面図(3階) ガラス清掃用

