




埼玉県環境整備センター見取図

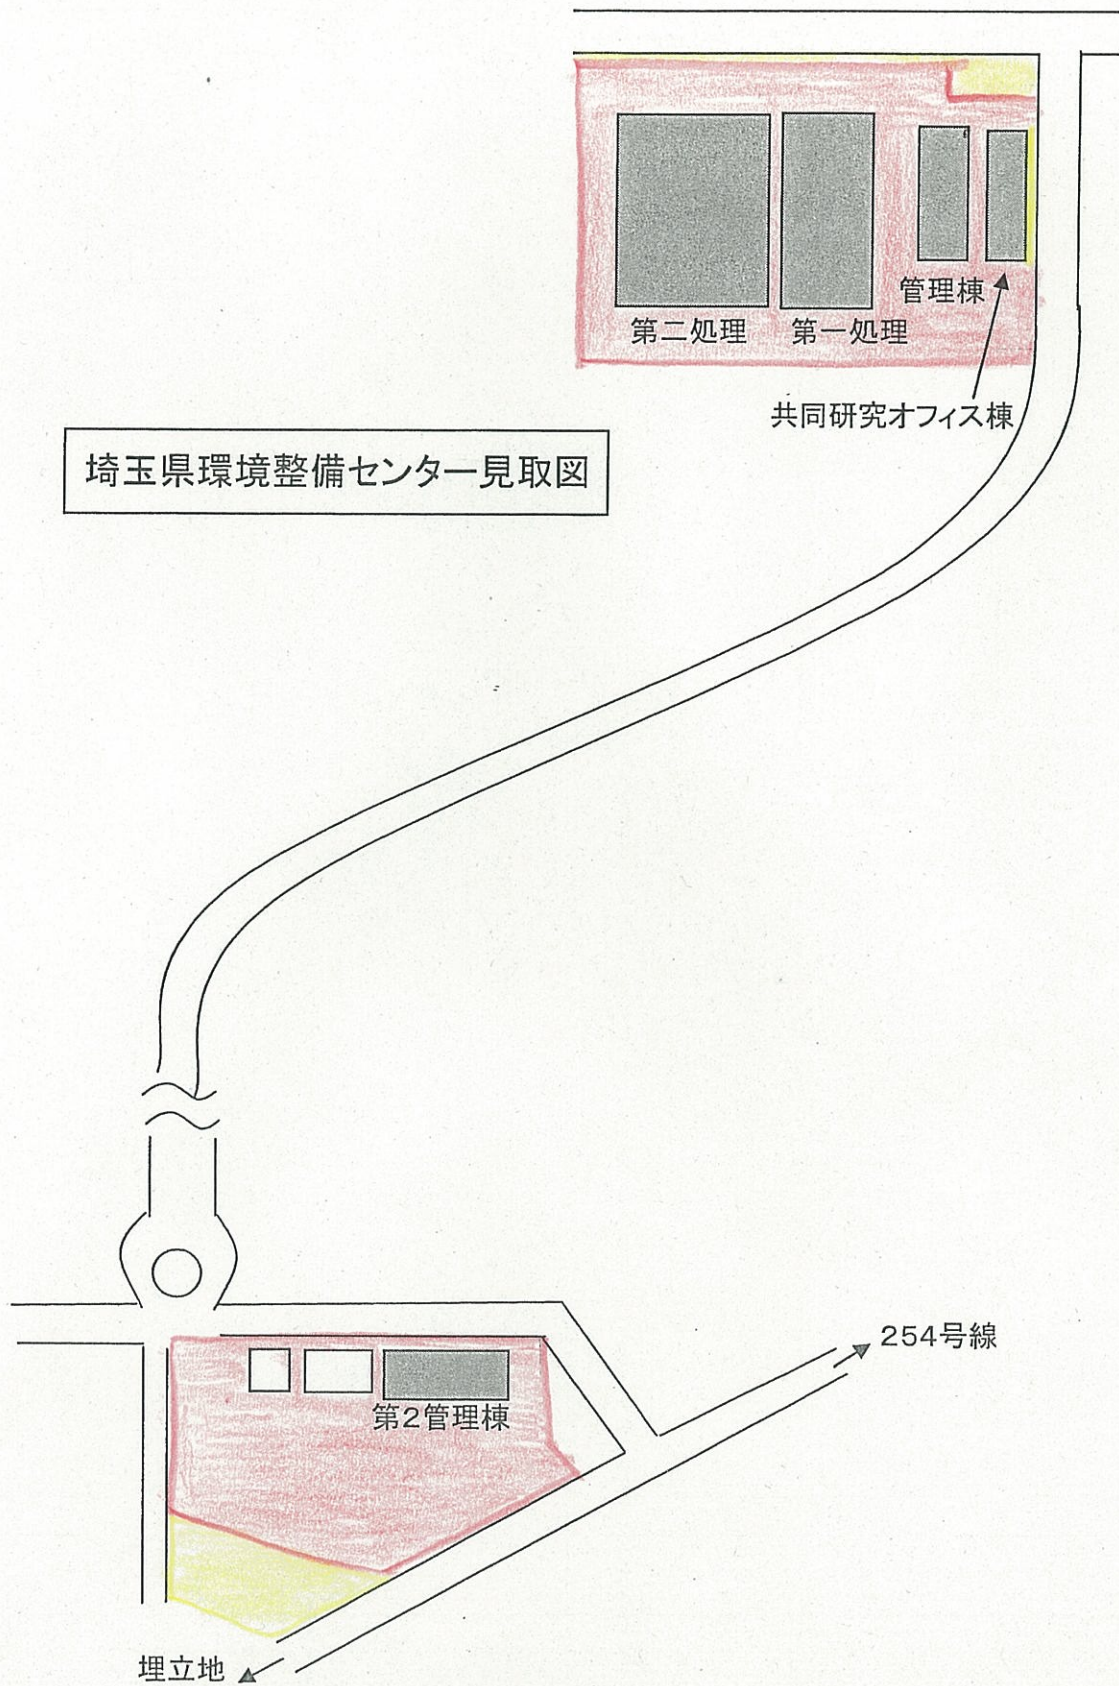


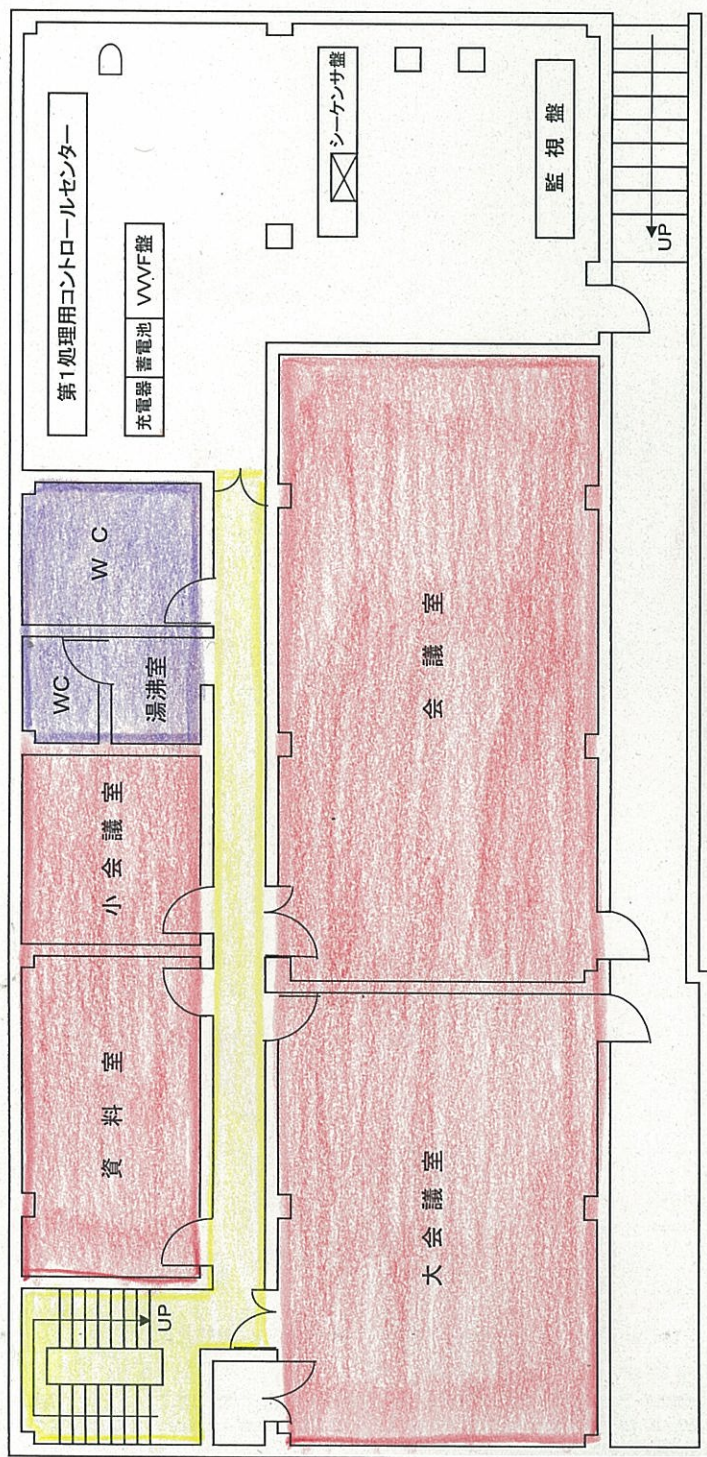

第1管理棟2階

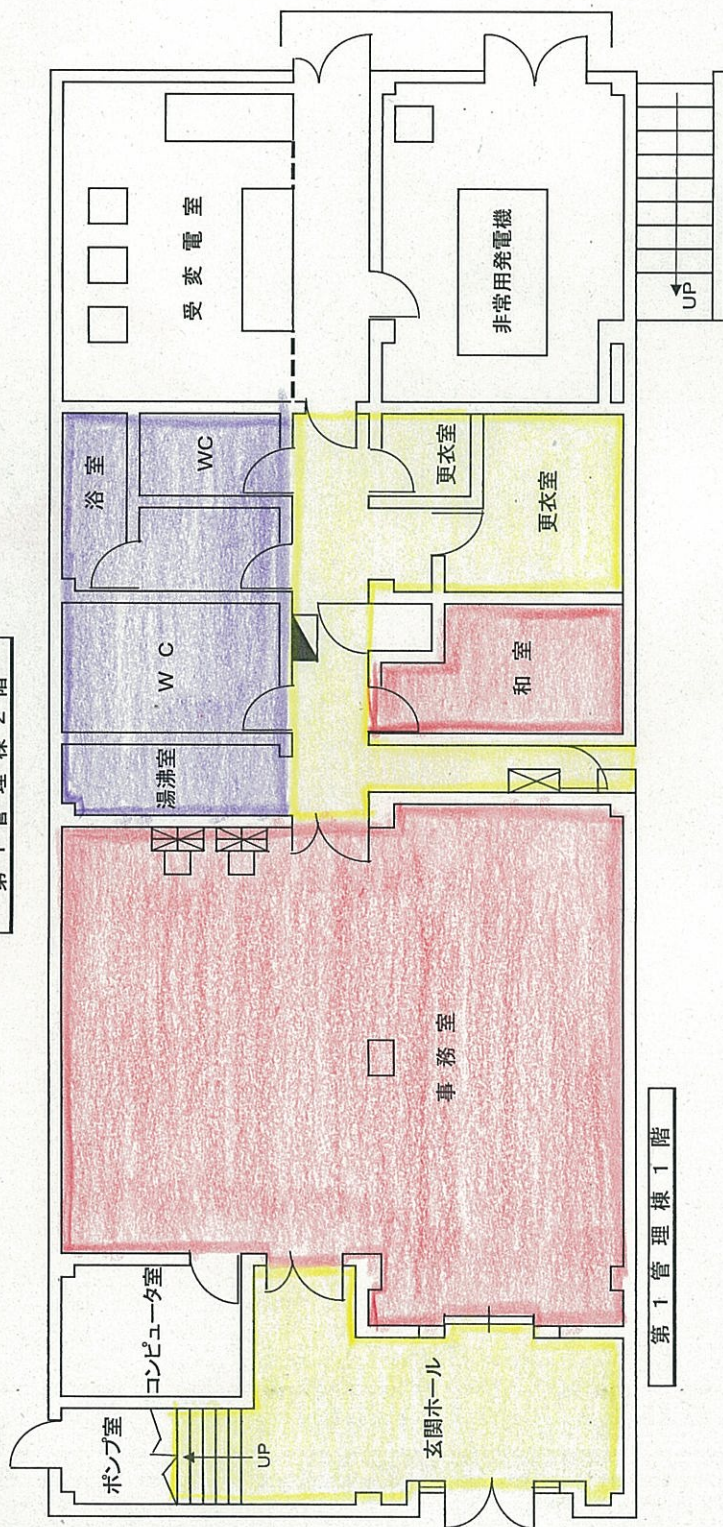

第1管理棟1階

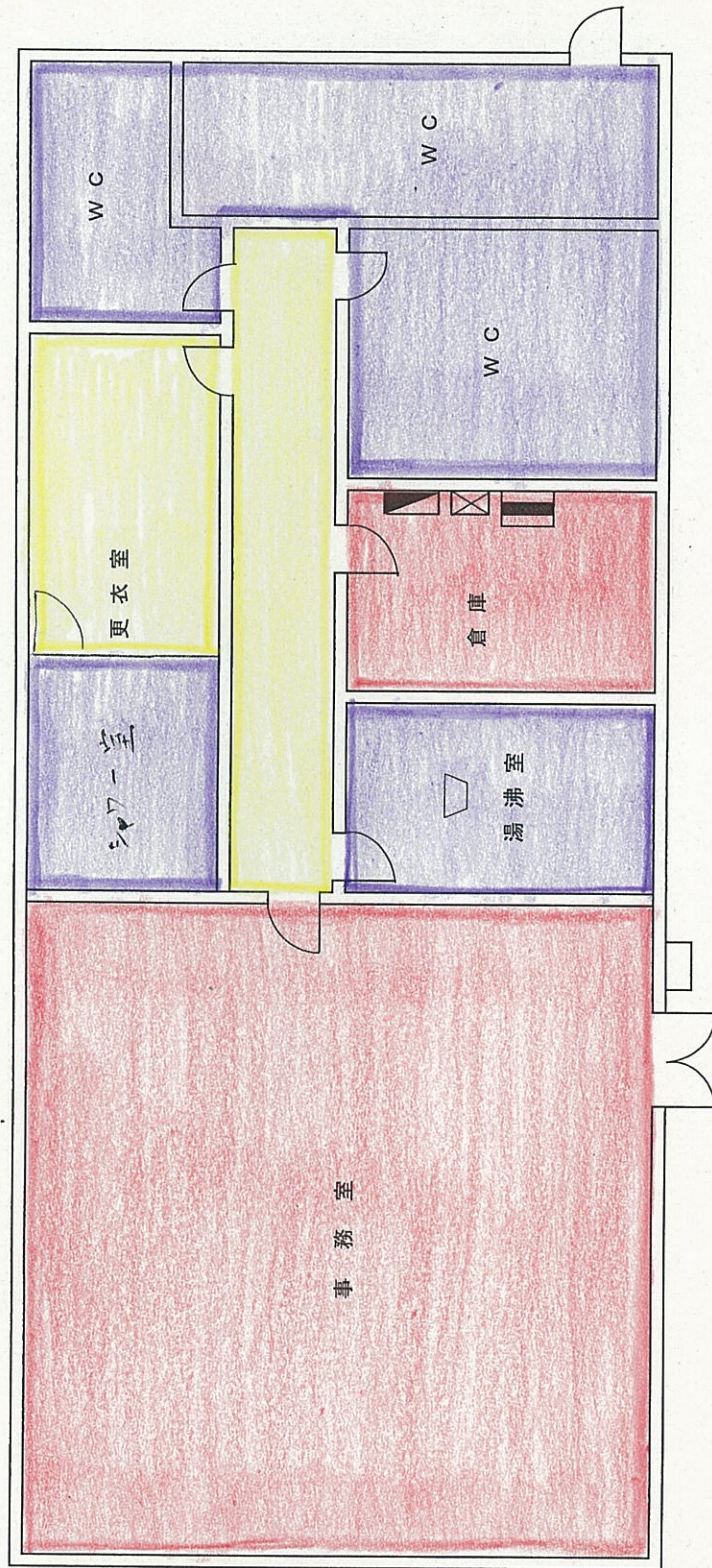


第2管理棟

1 階 平 面 図


施設名 第一浸出水処理棟


様式1の番号	建物の用途	建物の構造	建物の階数		建物の床面積 (㎡)
			地上 2	地下 1	
1	浸出水処理棟	鉄骨造			1186.2

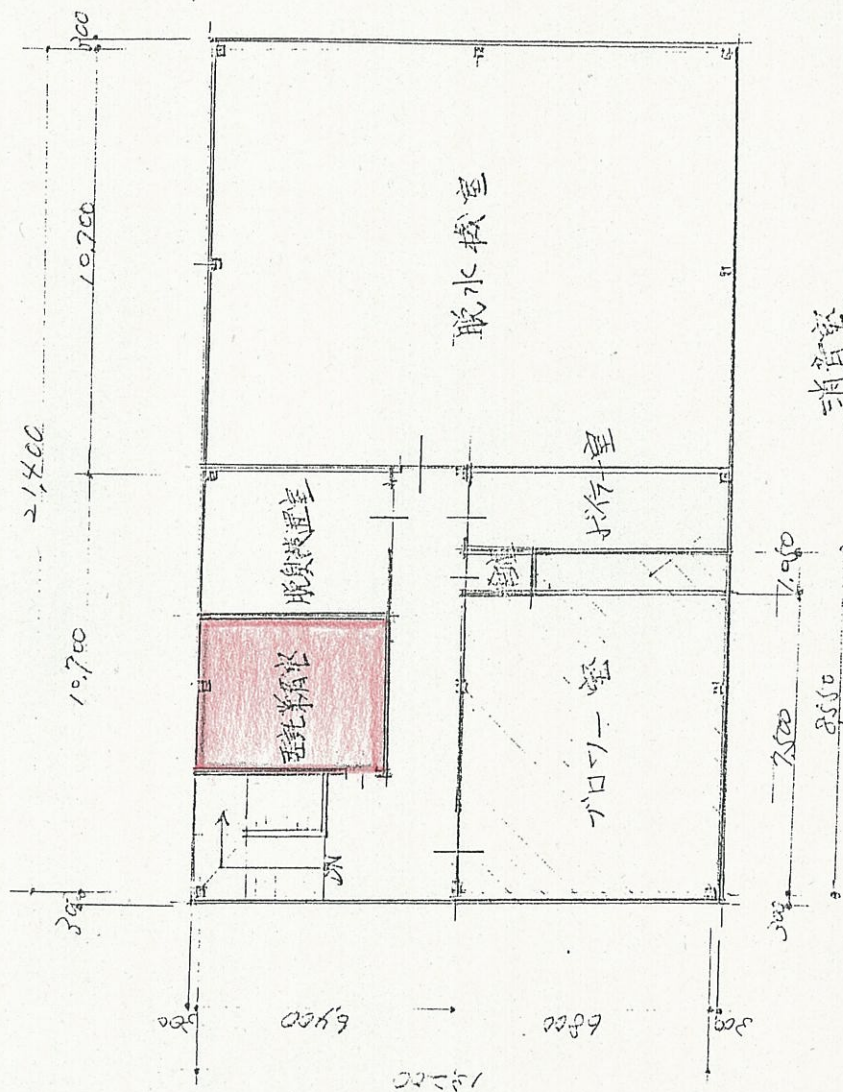


改付450.77-11使用箇所

2階平面図

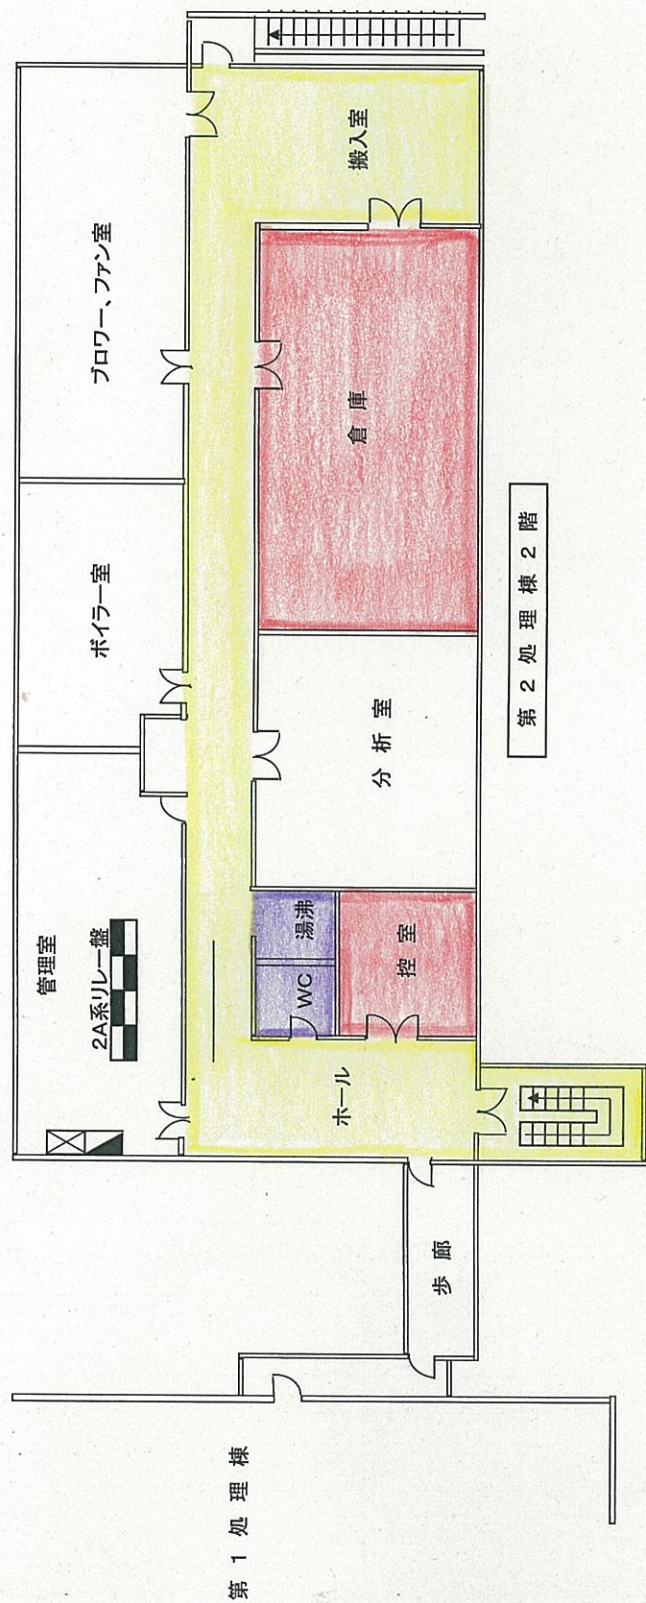

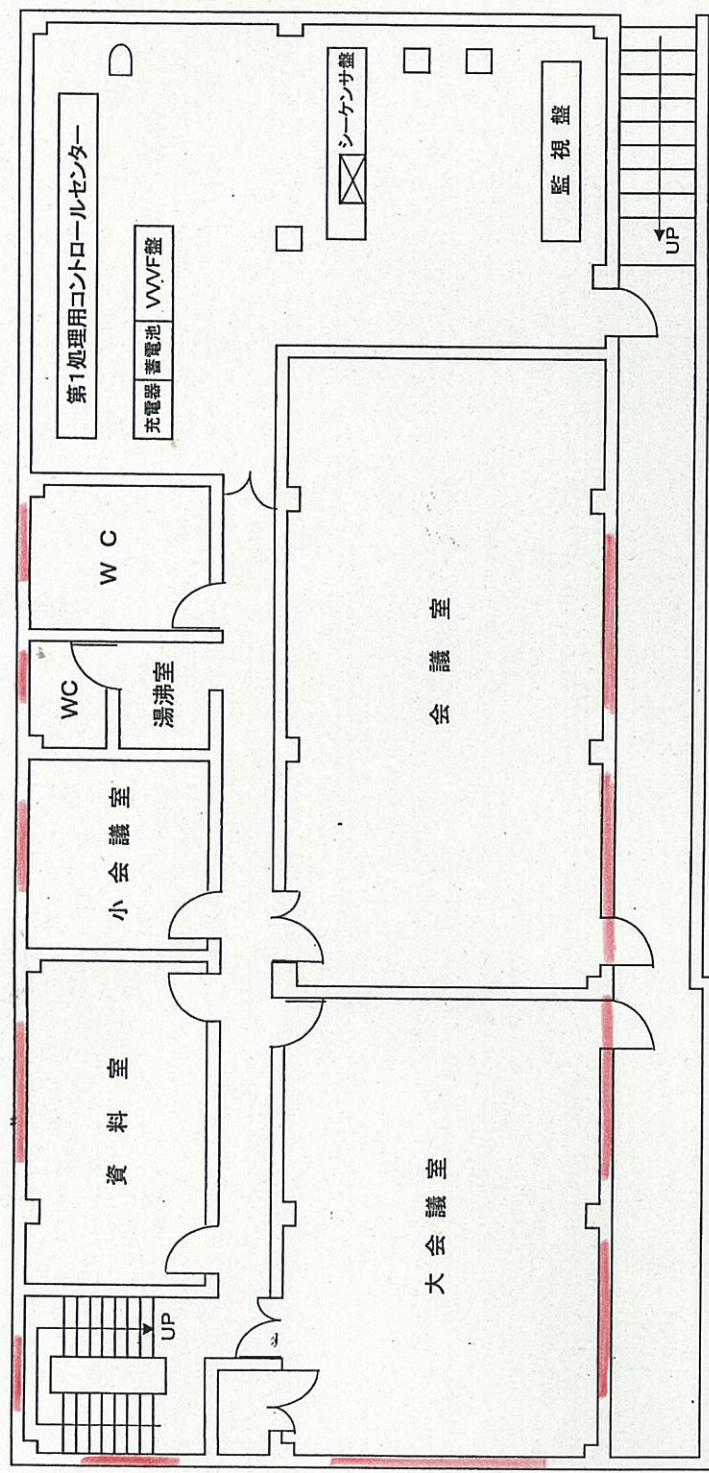


第1管理棟 2階

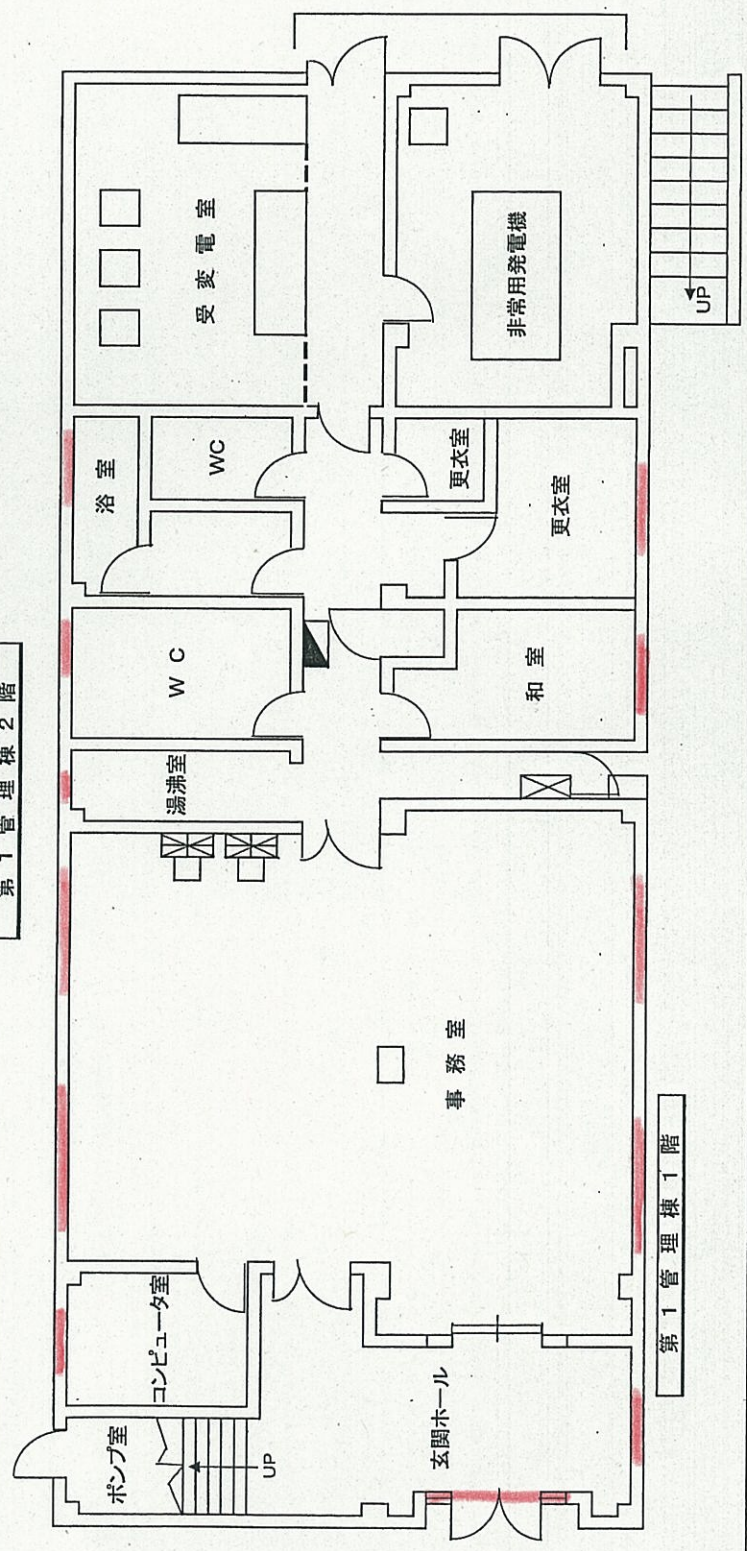

第1管理棟 1階

立面図(代用)
第2管理棟
北
西 — 東
南

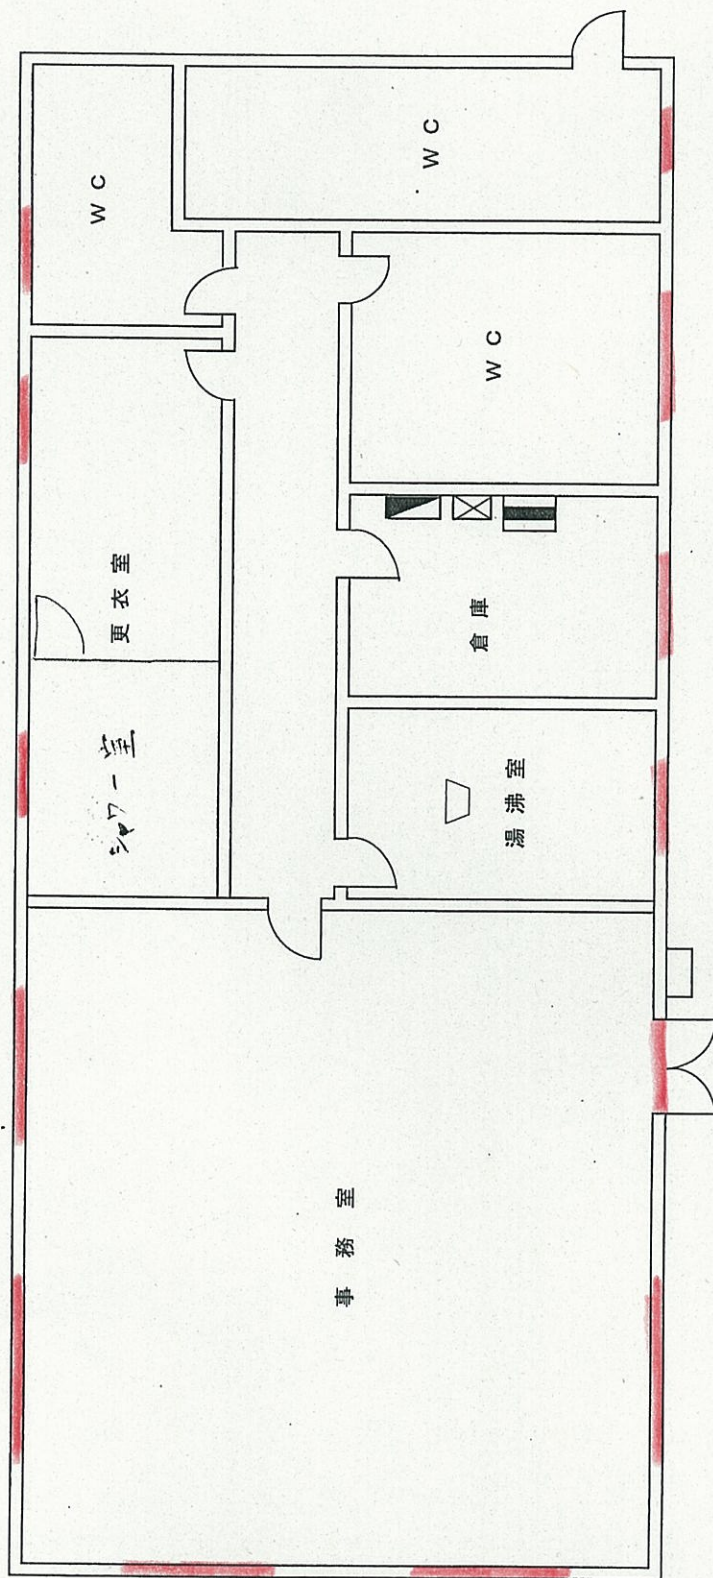

第2管理棟

1 階 平 面 図

