



配置図


寄居林業事務所

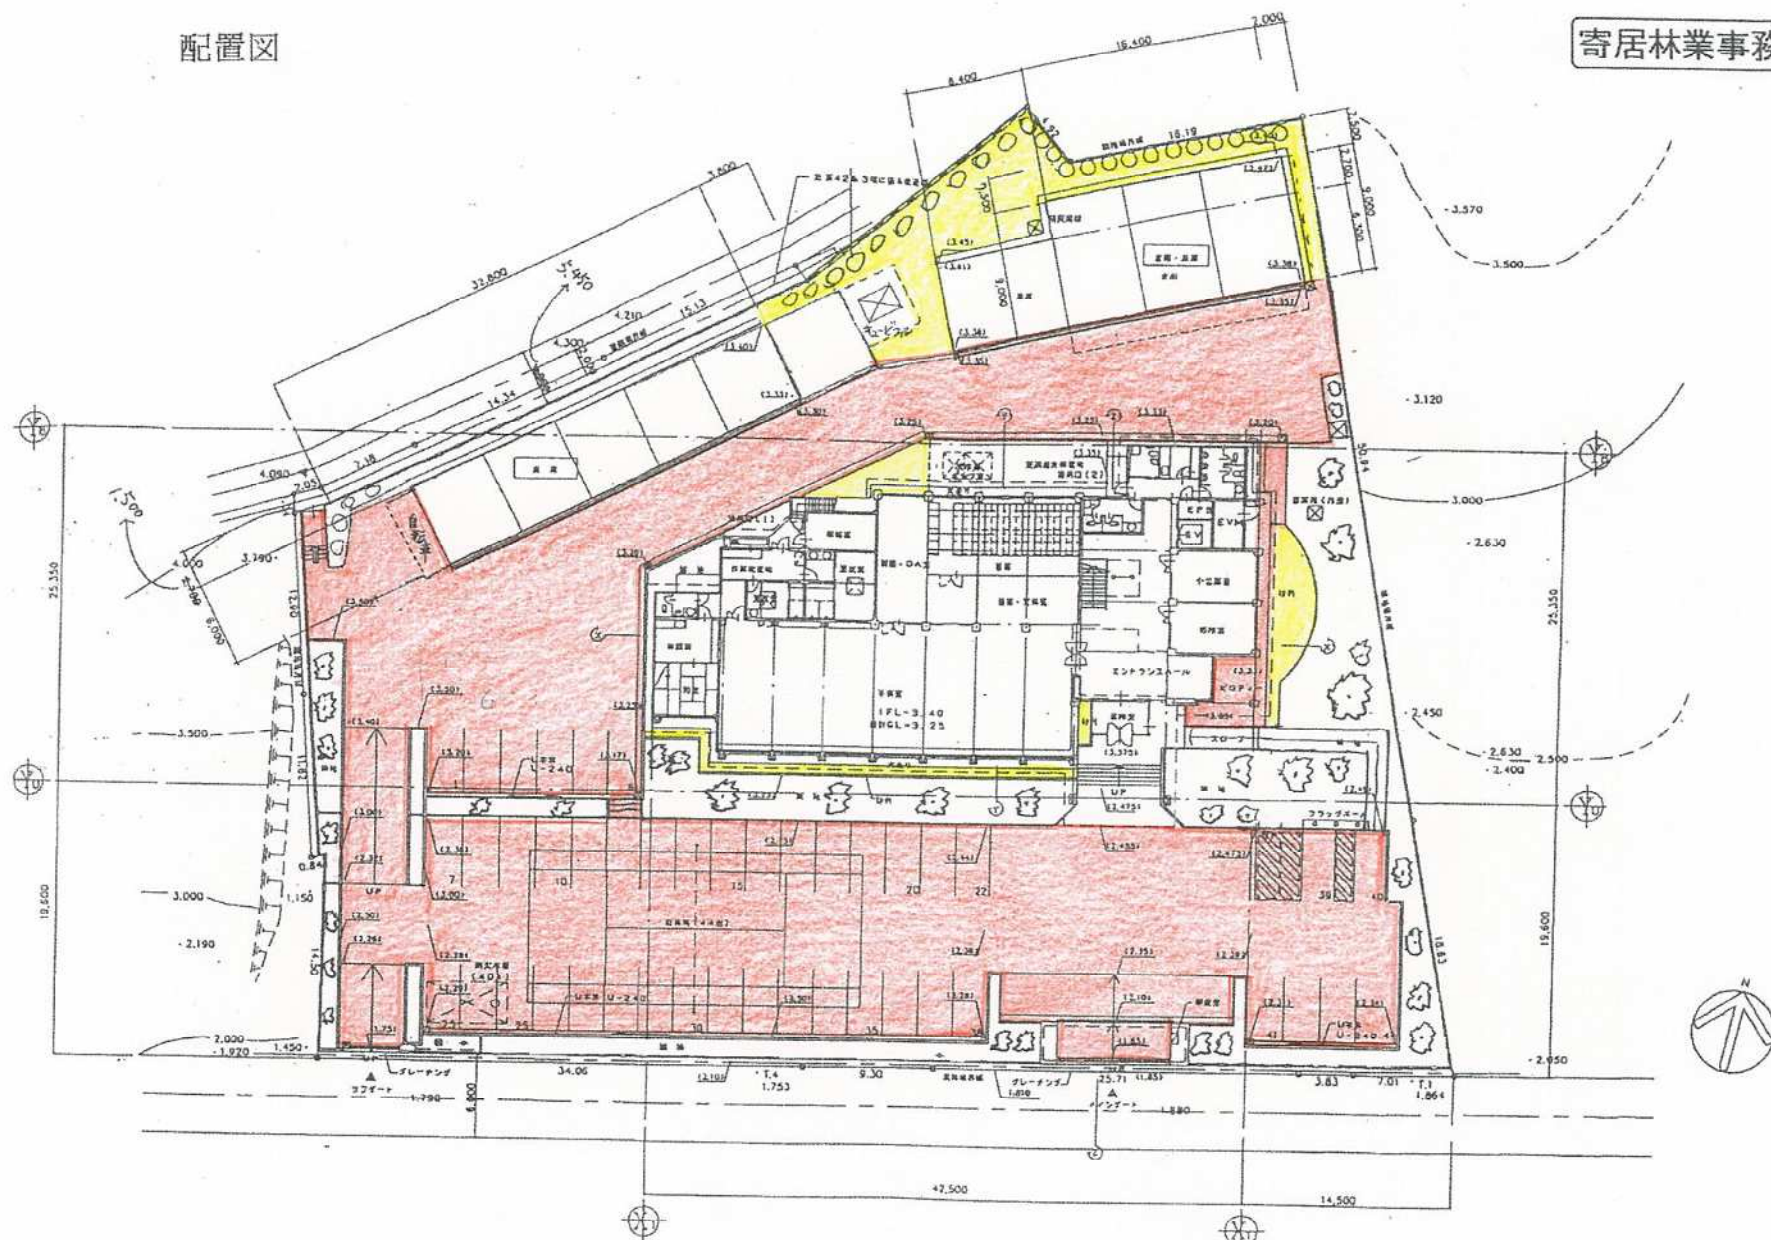

平面図(1階)

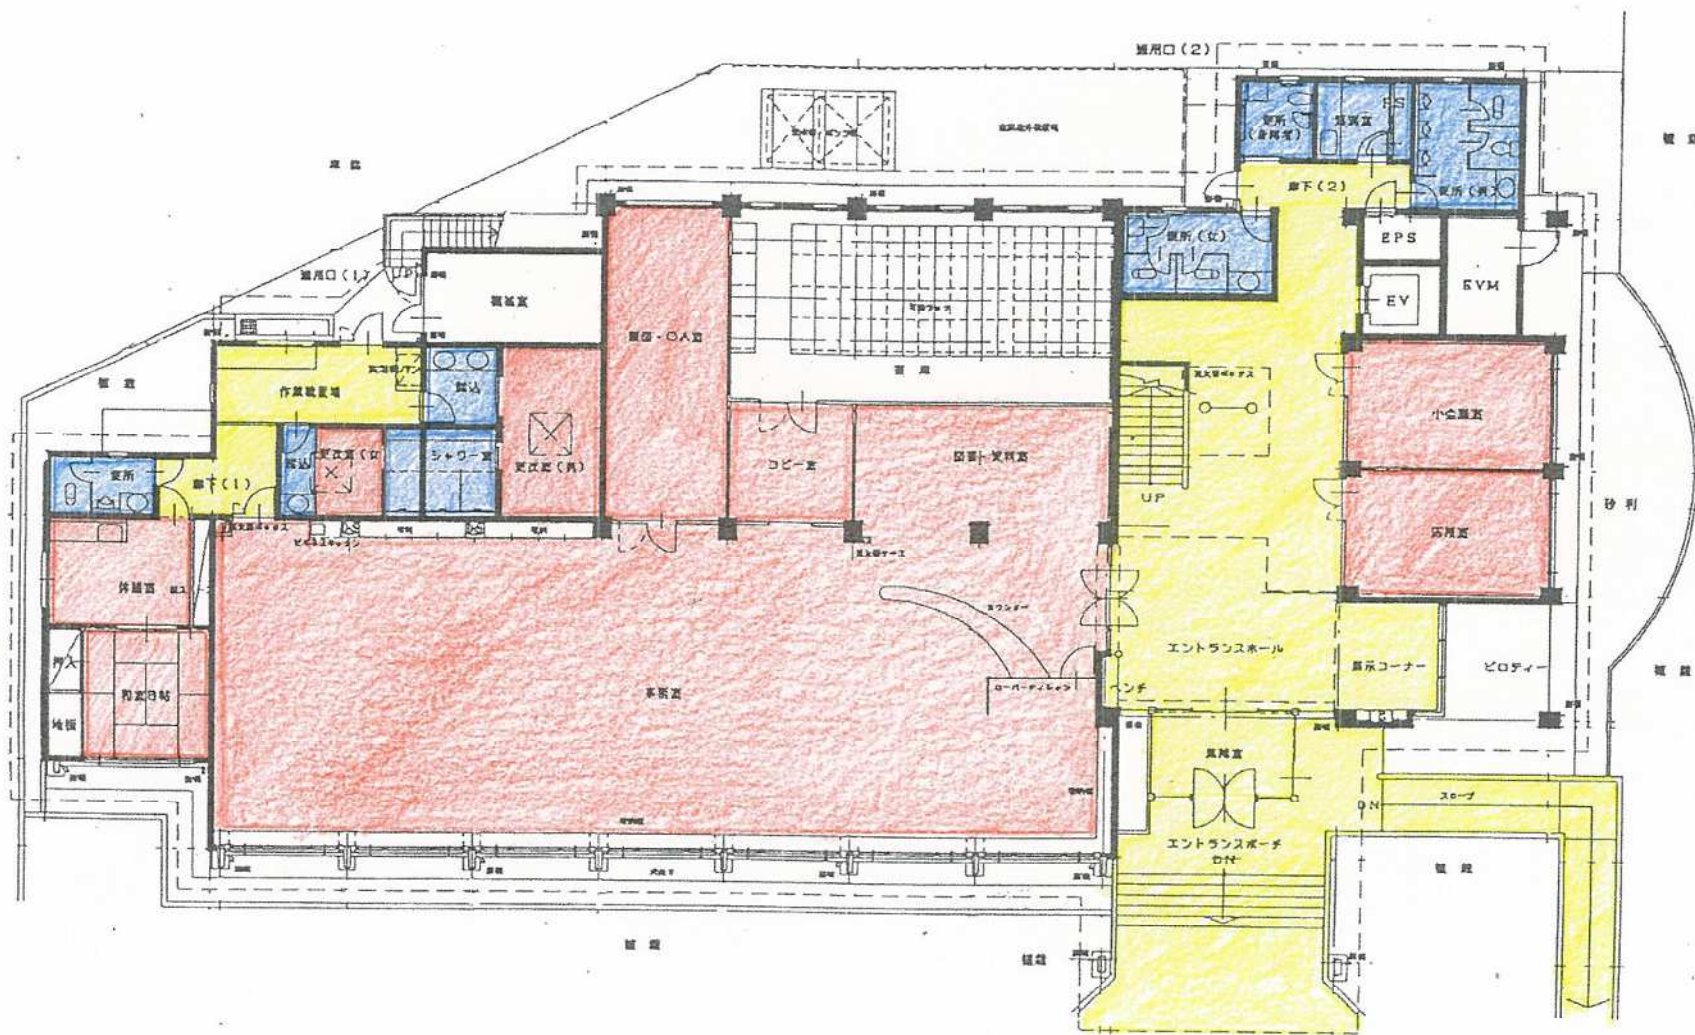


平面図(2階)

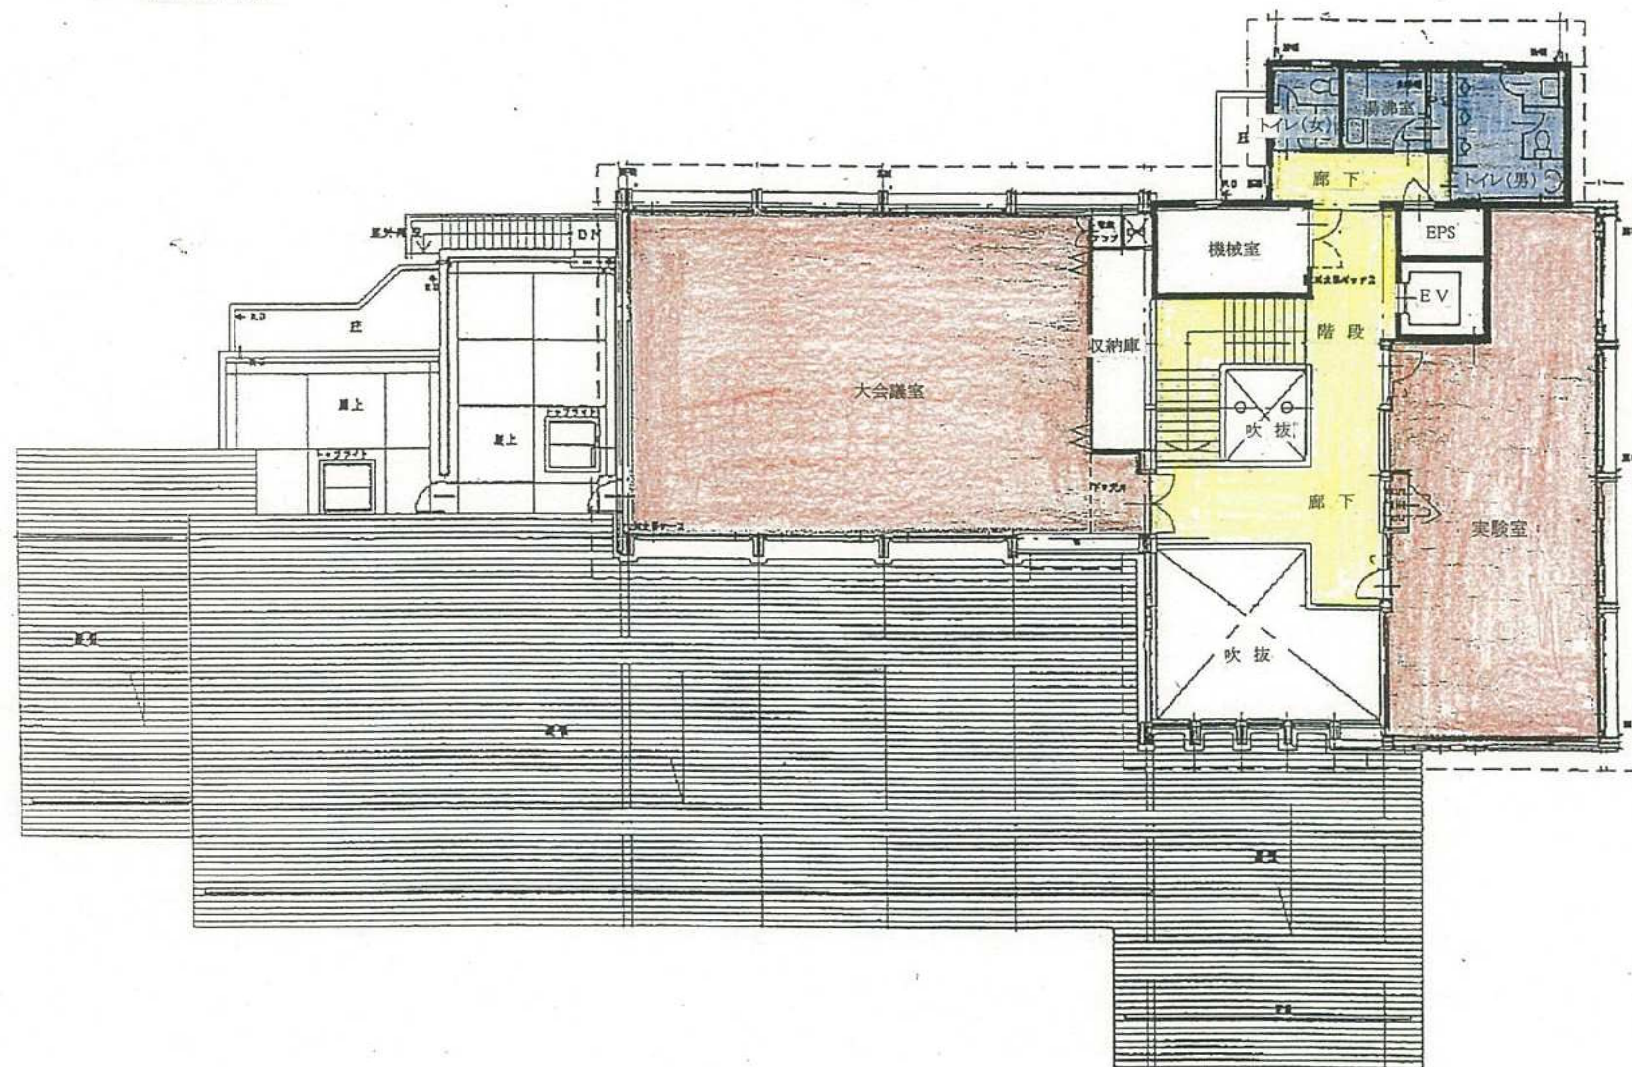


立面図(南、東)

寄居林業事務所

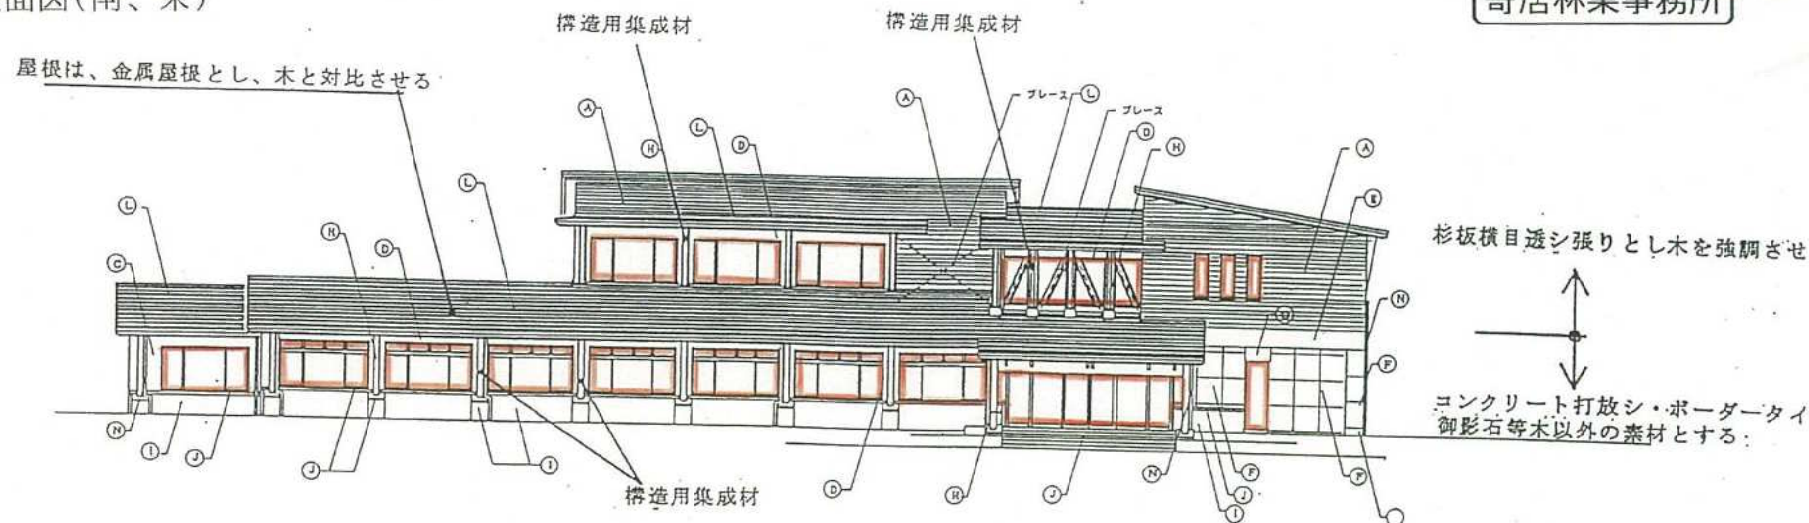


南立面图

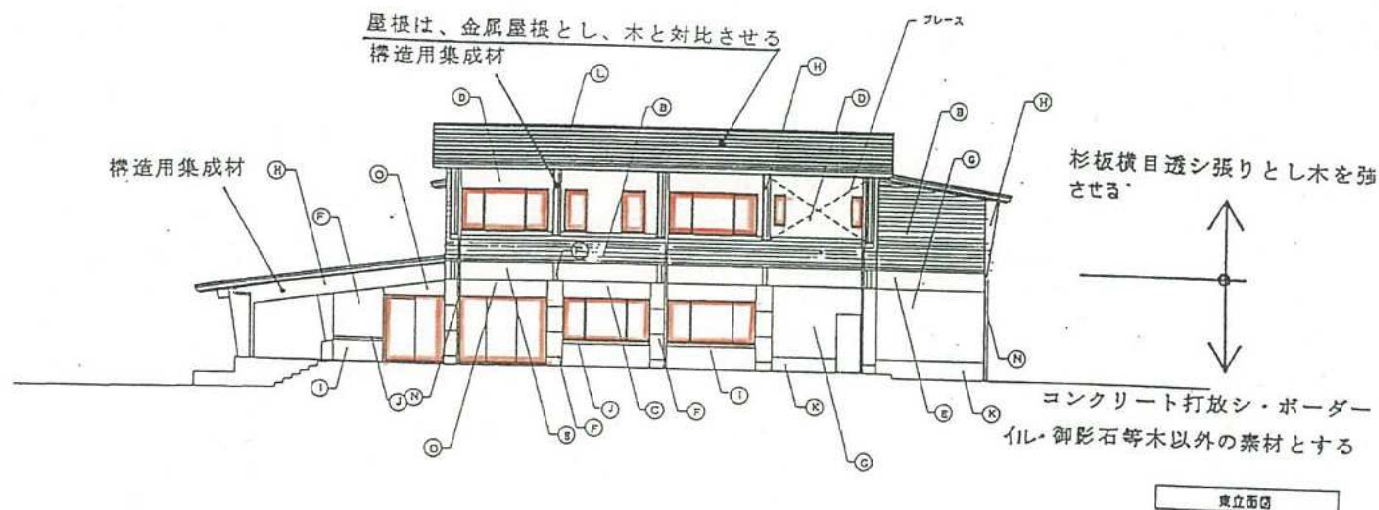[illegible]

東立面圖

立面図(北、西)

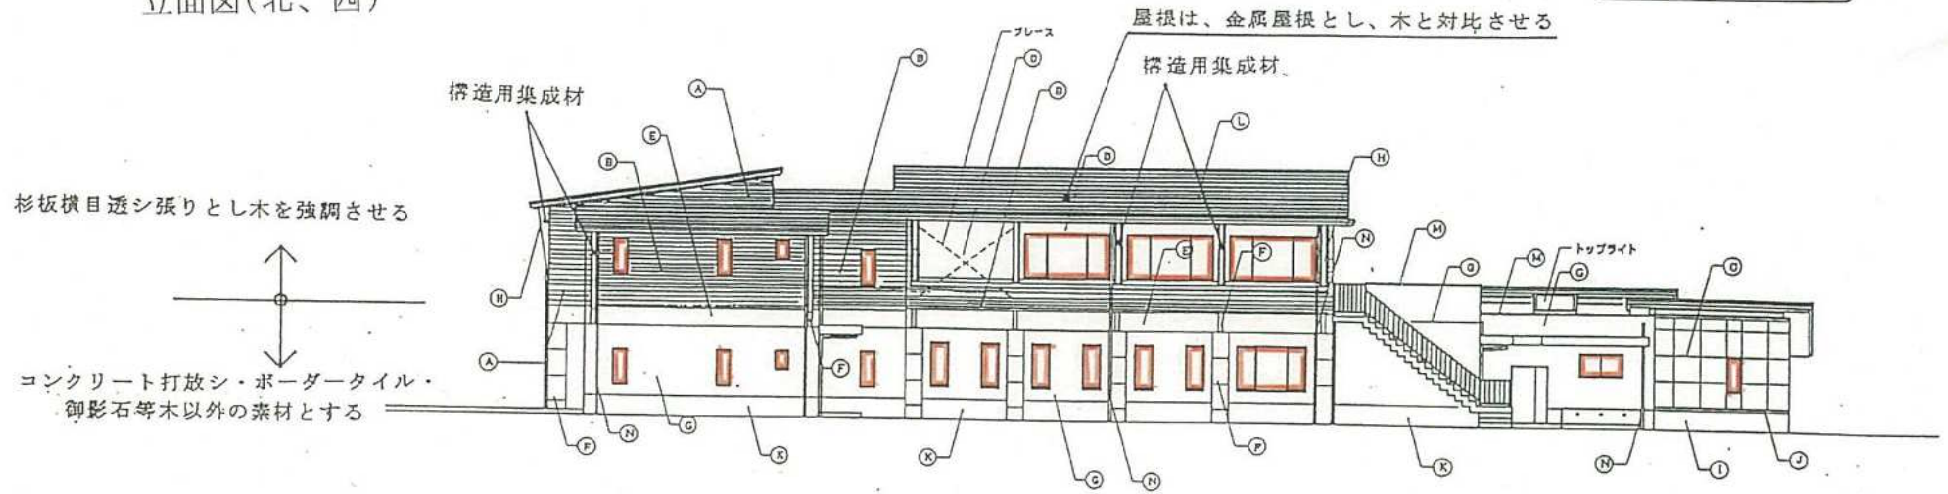


北立面図

記号	記述
(A)	金属屋根(ヒノキスラット) 17k ² ×10m ² 日本スラット工業株式会社製 (ガラスワール0.00光沢)
(B)	コンクリート打放シ 金属屋根(ヒノキスラット) 17k ² ×10m ² 日本スラット工業株式会社製 (ガラスワール0.00光沢)
(C)	コンクリート打放シ 金属屋根(ヒノキスラット) 17k ² ×10m ² 日本スラット工業株式会社製 (ガラスワール0.00光沢)
(D)	金属屋根(ヒノキスラット) 17k ² ×10m ² 日本スラット工業株式会社製 (ガラスワール0.00光沢)
(E)	金属屋根(ヒノキスラット) 17k ² ×10m ² 日本スラット工業株式会社製 (ガラスワール0.00光沢)
(F)	コンクリート打放シ 金属屋根(ヒノキスラット) 17k ² ×10m ² 日本スラット工業株式会社製 (ガラスワール0.00光沢)
(G)	コンクリート打放シ 金属屋根(ヒノキスラット) 17k ² ×10m ² 日本スラット工業株式会社製 (ガラスワール0.00光沢)
(H)	金属屋根(ヒノキスラット) 17k ² ×10m ² 日本スラット工業株式会社製 (ガラスワール0.00光沢)
(I)	ボーダータイル
(J)	御影石
(K)	金属屋根(ヒノキスラット) 17k ² ×10m ² 日本スラット工業株式会社製 (ガラスワール0.00光沢)
(L)	カラーアハス(7mm厚) (日本スラット工業株式会社製)
(M)	カラーアハス(7mm厚) (日本スラット工業株式会社製)
(N)	金属屋根(ヒノキスラット) 17k ² ×10m ² 日本スラット工業株式会社製 (ガラスワール0.00光沢)
(O)	金属屋根(ヒノキスラット) 17k ² ×10m ² 日本スラット工業株式会社製 (ガラスワール0.00光沢)

杉板横目透シ張りとし木を強調させる

コンクリート打放シ・ボーダータイル・御影石等木以外の素材とする

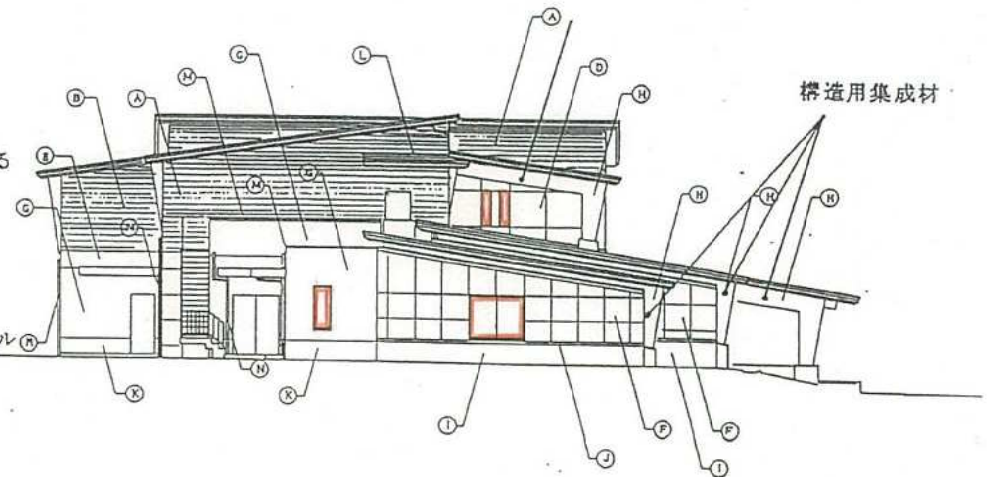

西立面図