



秩父農林振興センター

配置図

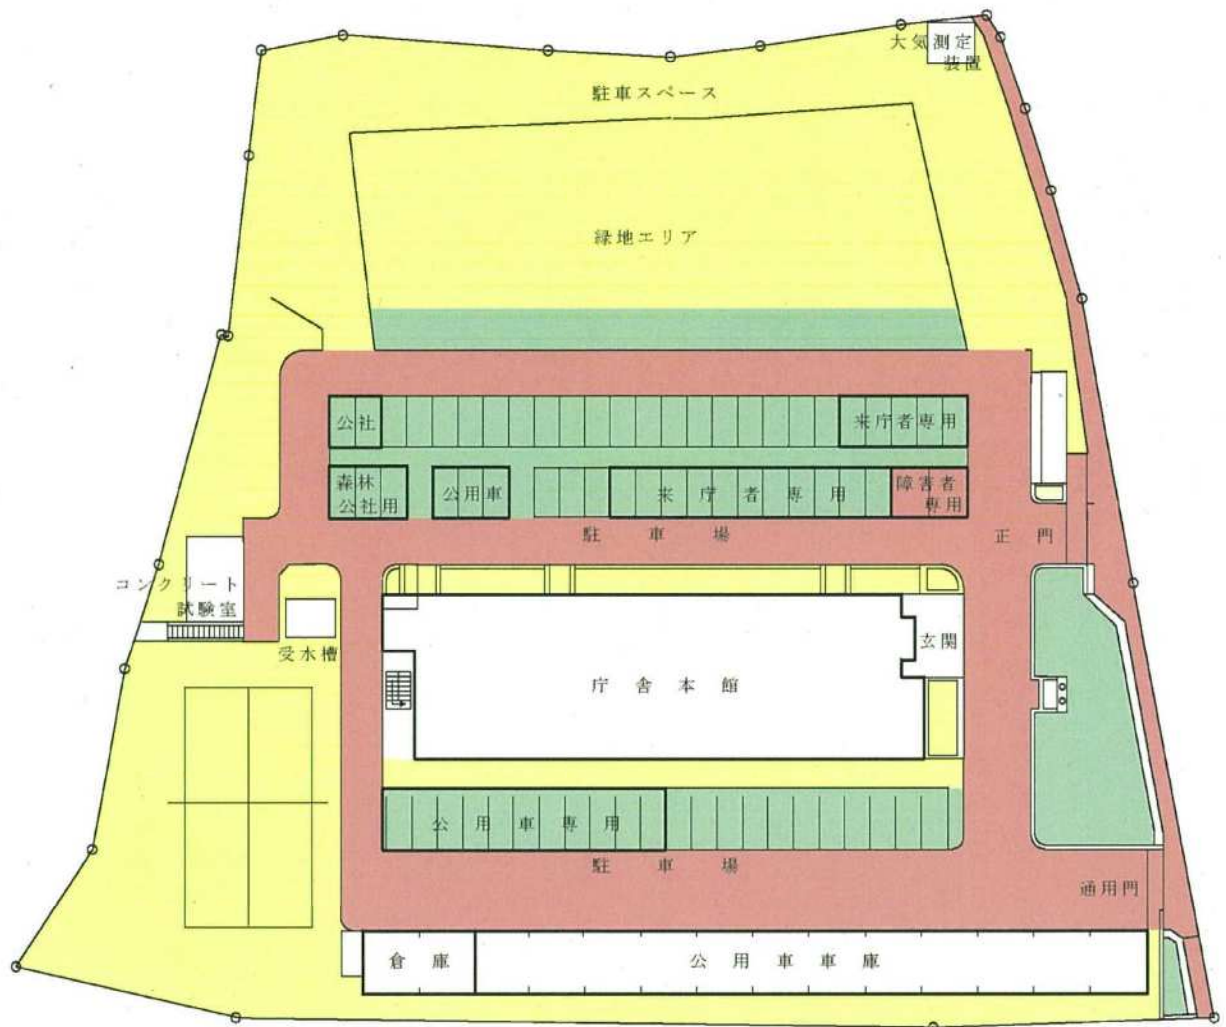


秩父農林振興センター 庁舎棟
1F平面図

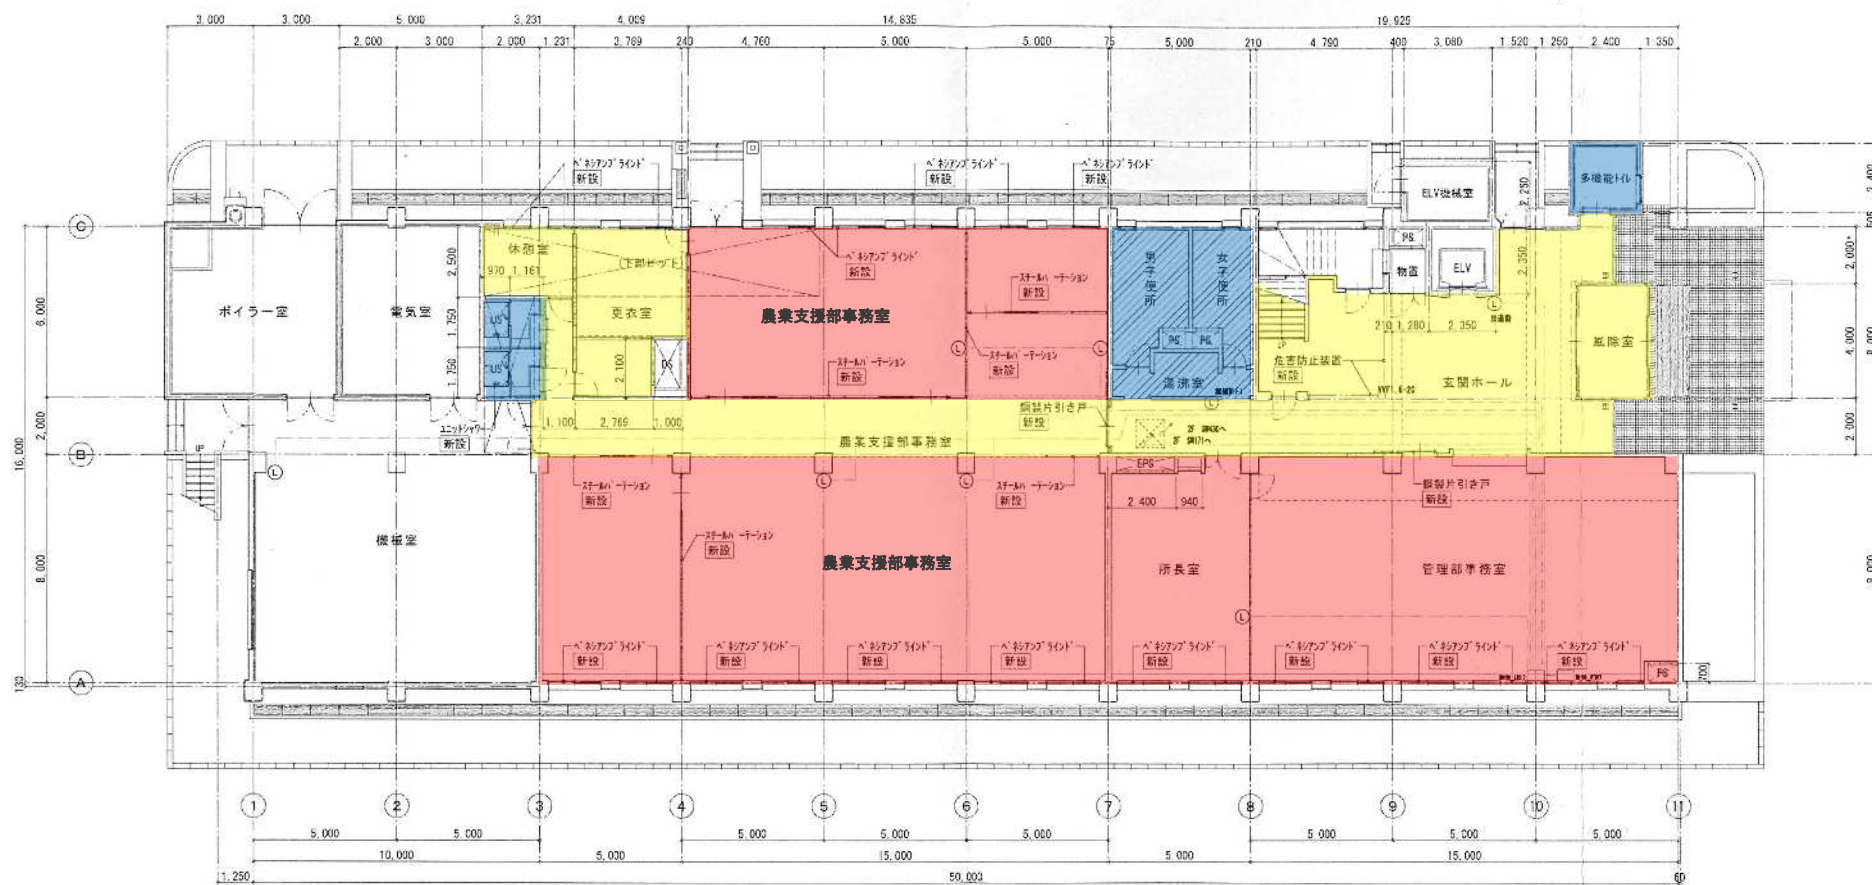


[改修後] 1 階平面図 S:1/100

秩父農林振興センター 庁舎棟 2F平面図

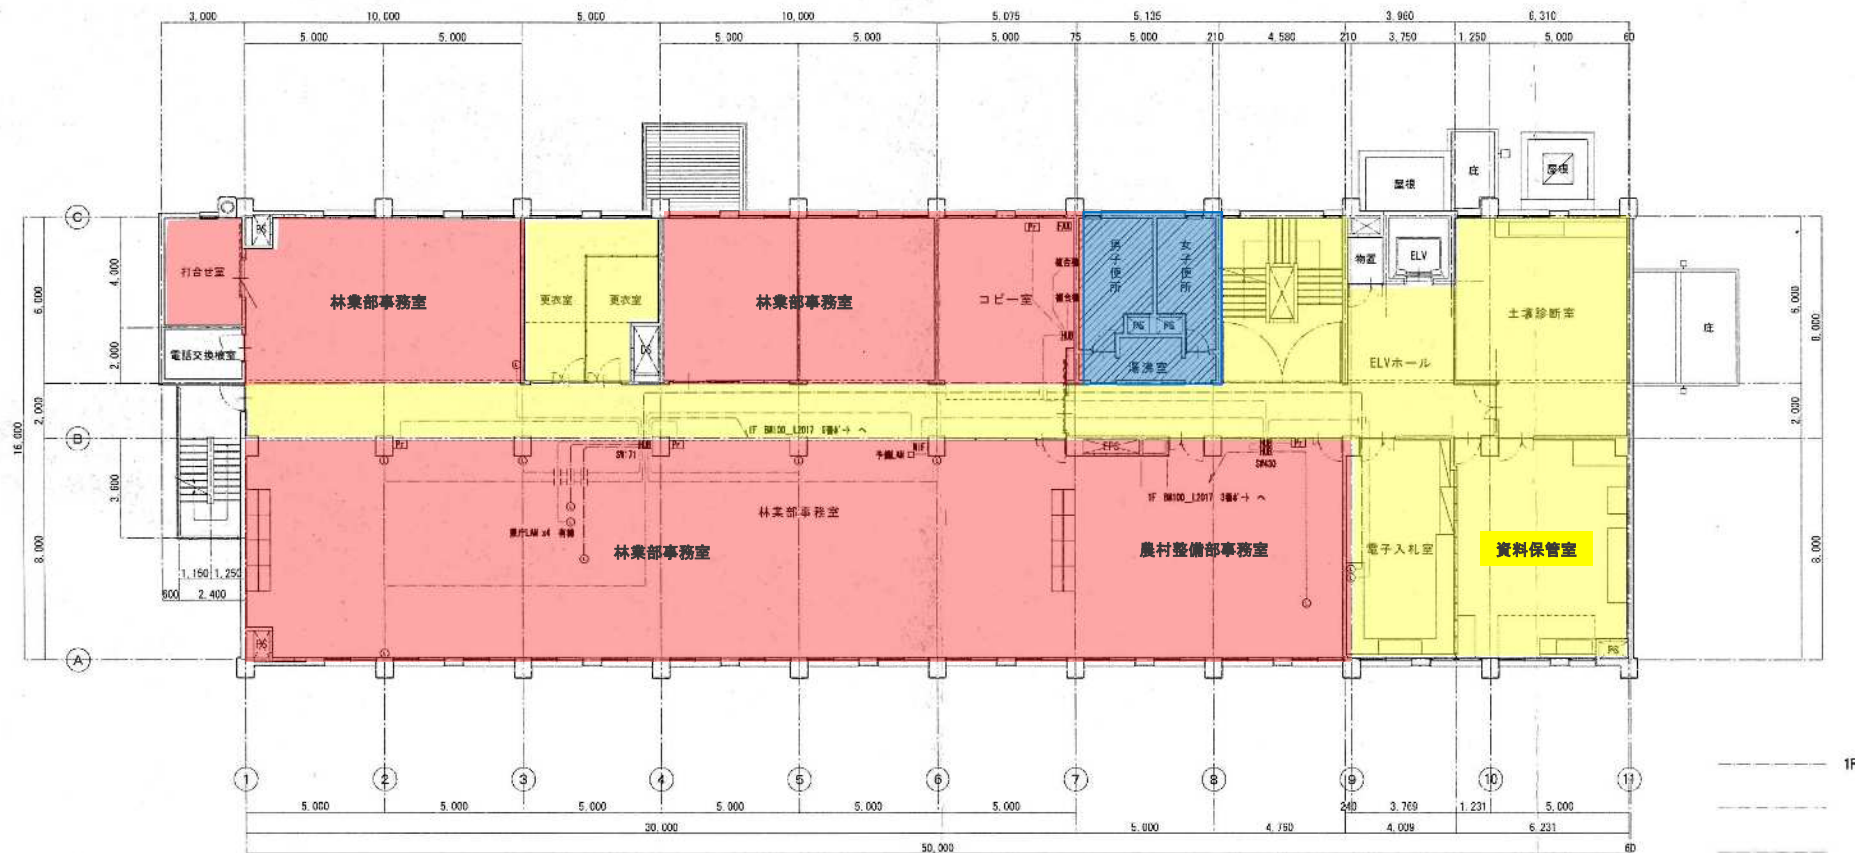


2階平面図 S:1/100

秩父農林振興センター 庁舎棟 3F平面図

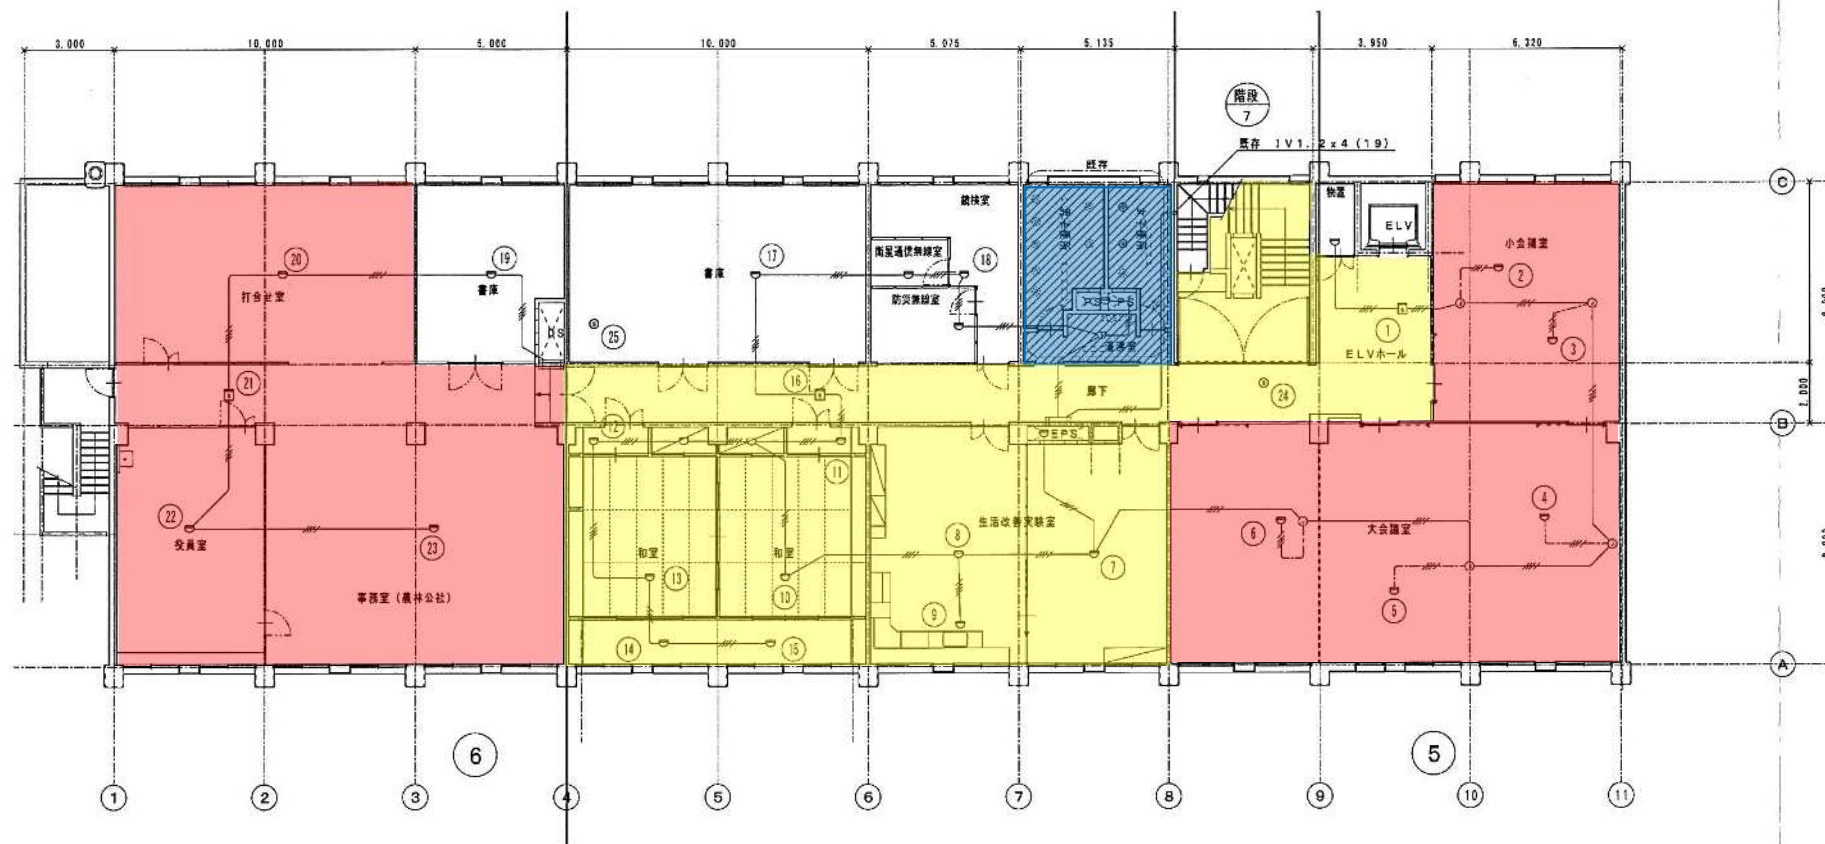


秩父農林振興センター庁舎棟

南側立面図

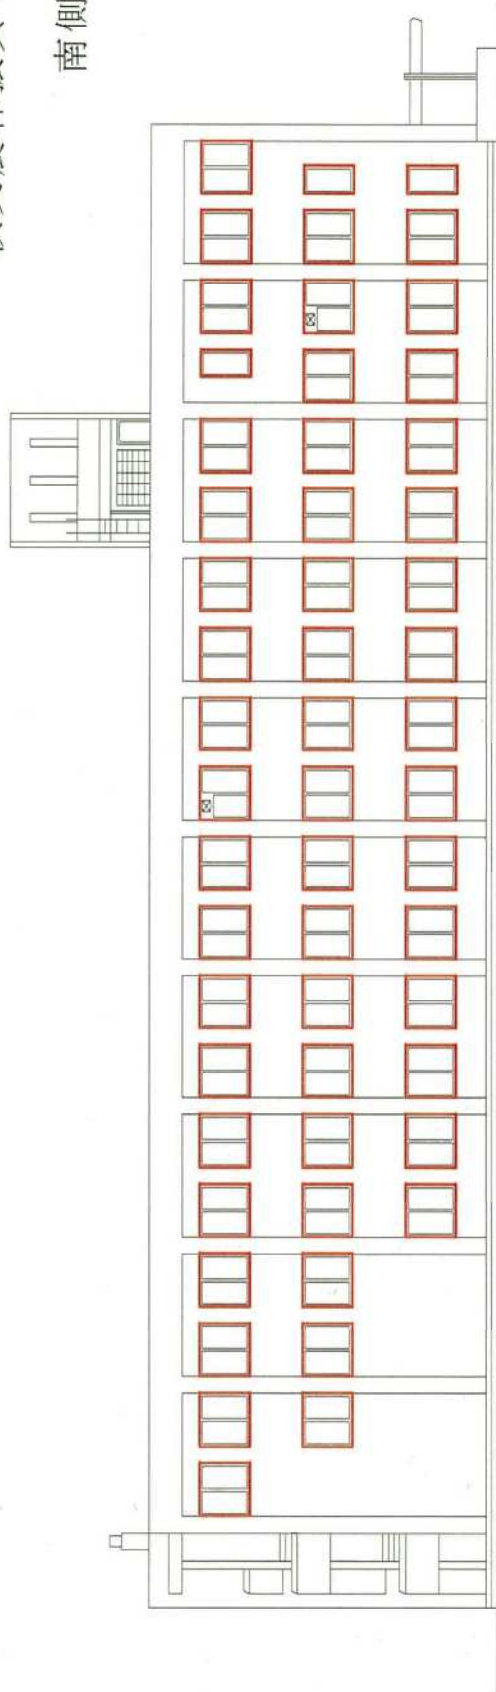


北側立面図

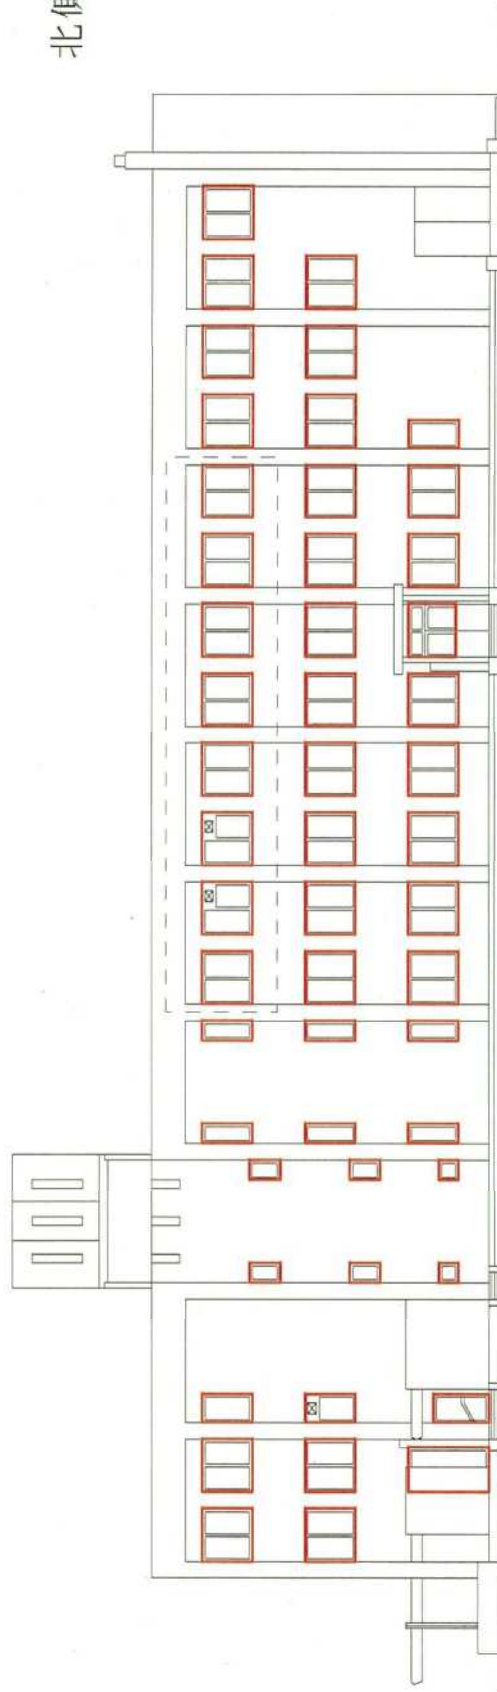



内窓について
は外側のみ

秩父農林振興センター庁舎棟

西側立面図

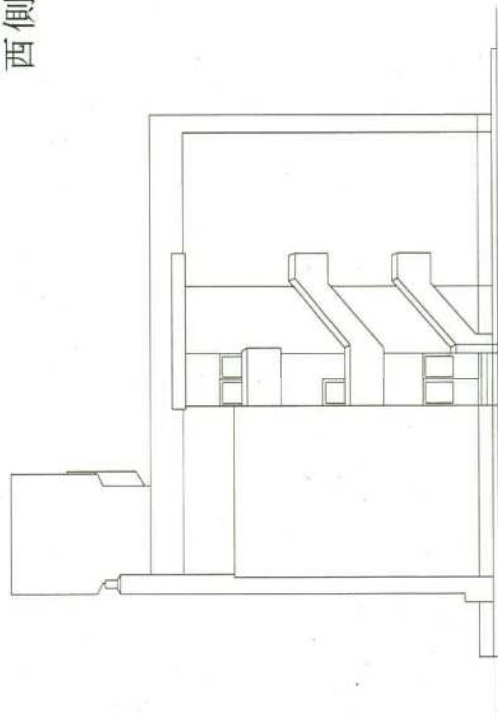

東側立面図

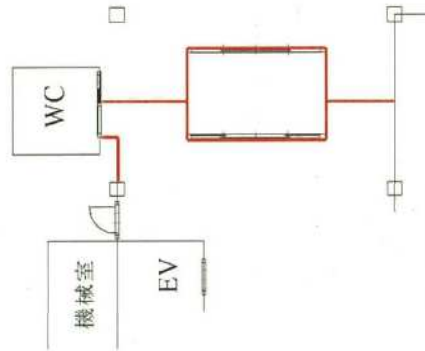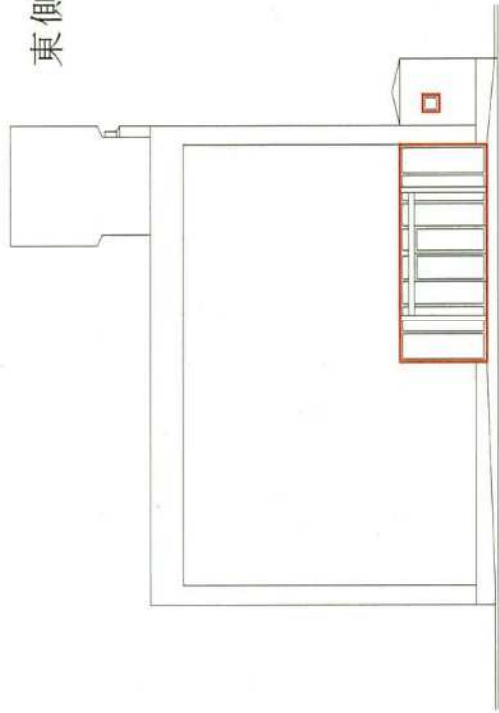

自動ドア風除室詳細