

発電機・変電室

可燃物  
倉庫

不燃物  
倉庫

裏門

犬舎

日赤倉庫

ボイラー

大会議室

秩父福祉事務所

庁舎本館  
秩父保健所

公用車  
駐車場

耐震性貯水槽

自転車置場


公用車  
駐車場

受水槽


埼玉県秩父保健所  
建物配置図

市道

消火栓

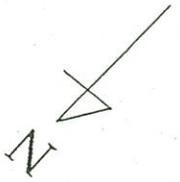

# 秩父保健所庁舎平面図

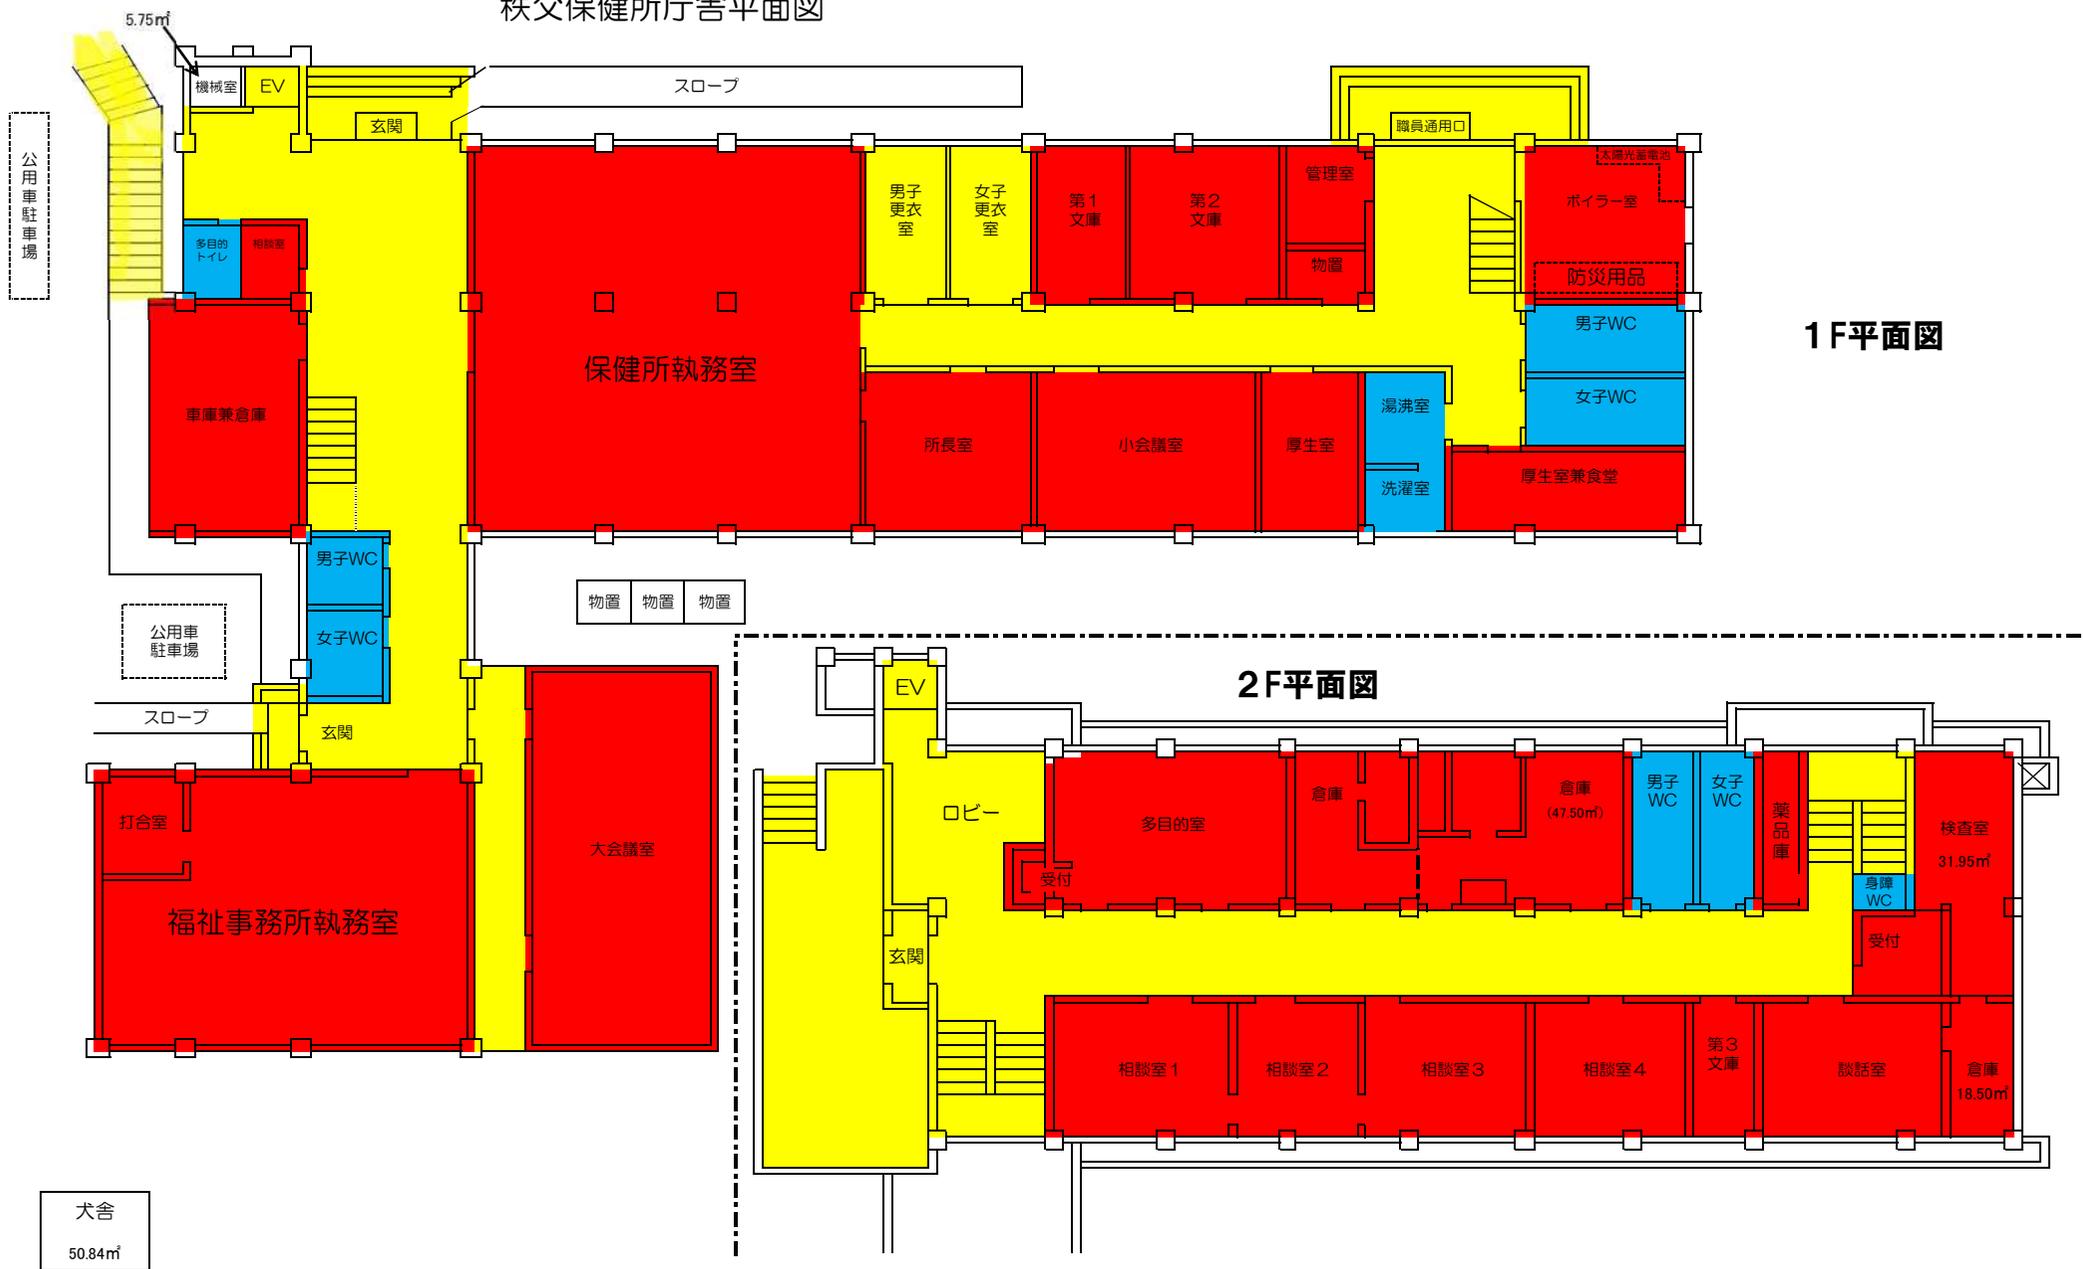

1F平面図

2F平面図

埼玉県秩父保健所


立面図(東)



福祉事務所(東側)

本館

東面図

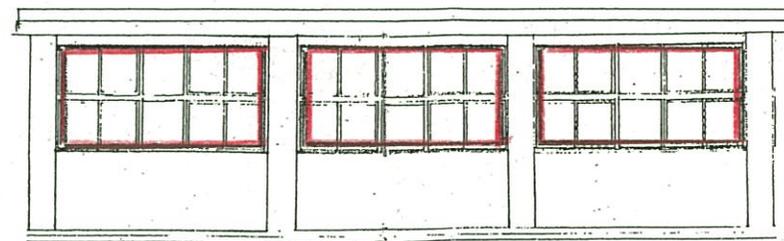


福祉事務所(南側)




本館

福祉事務所

西面図

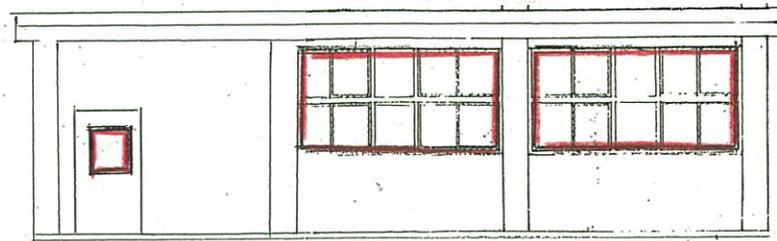


福祉事務所(北側)

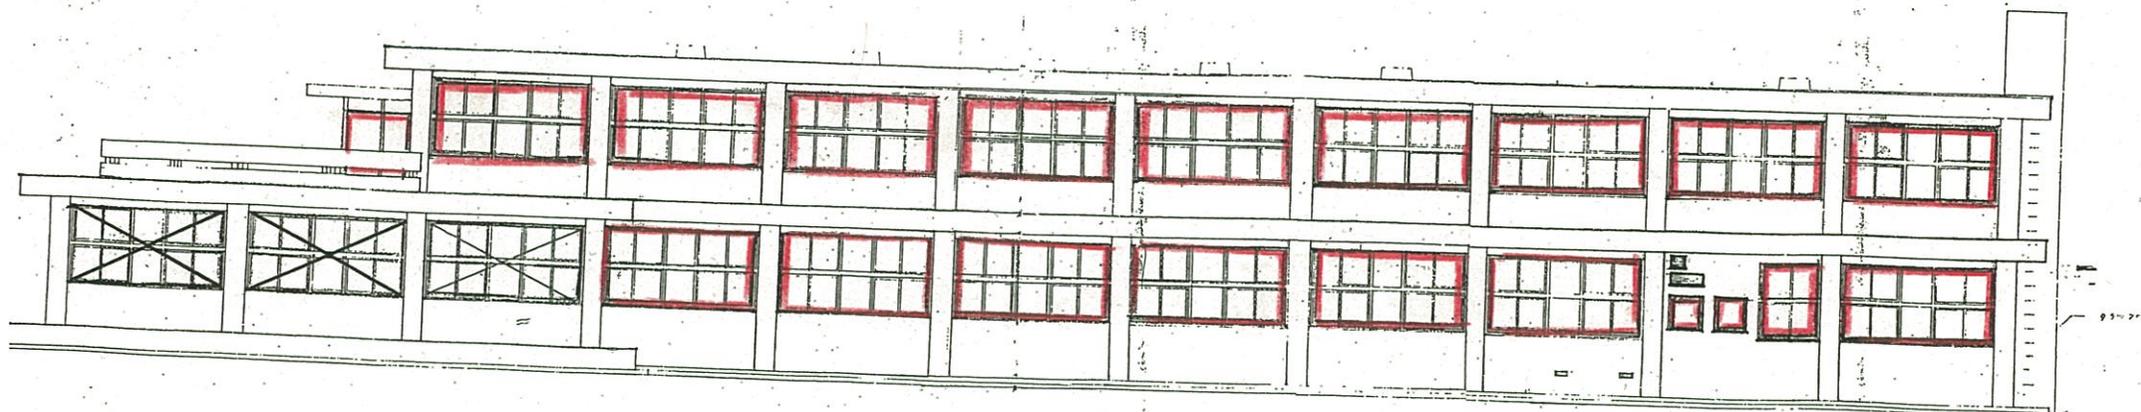

本館

南面图

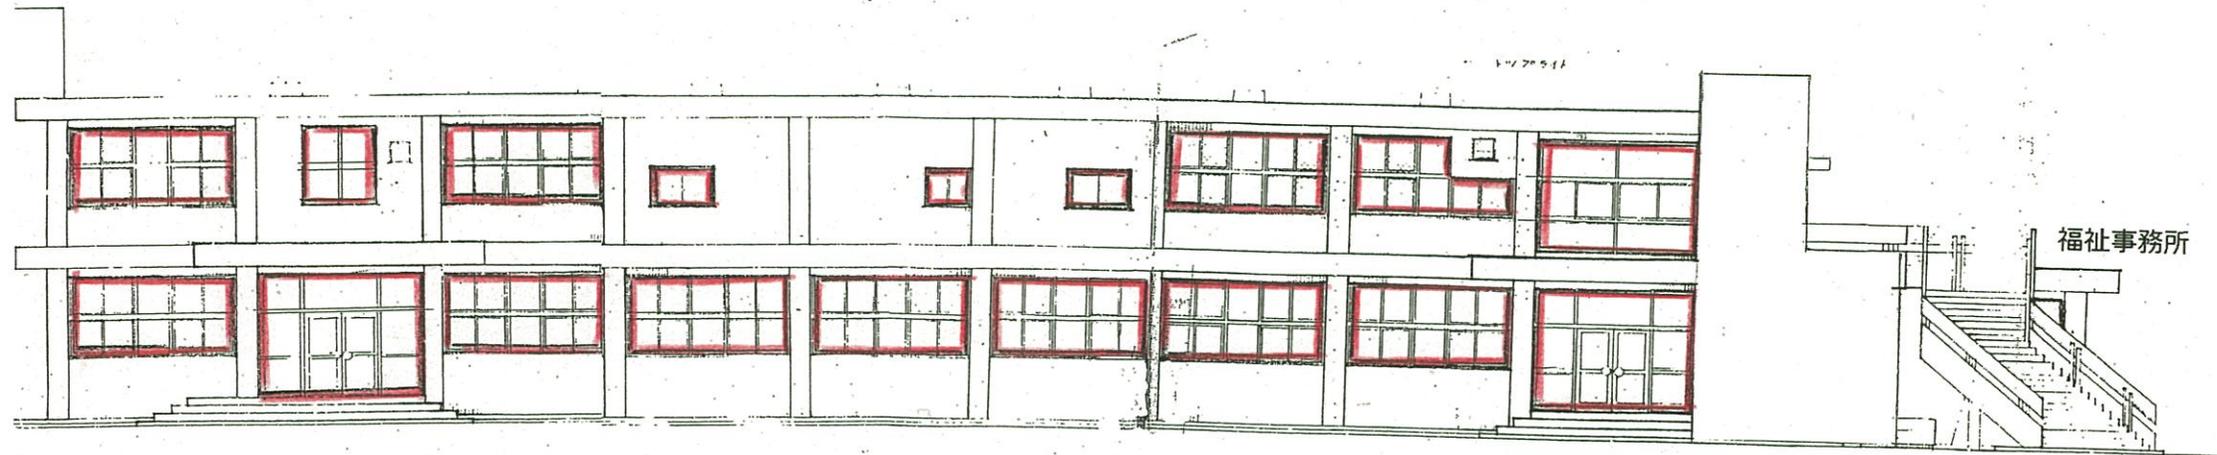

本館

福祉事務所


北面図

1.3.2 - 23 戸建  
L.21 47 241.47 249 階


埼玉県秩父保健所  
立面図(大会議室)

室名		必要面積 (M <sup>2</sup> )	有効面積 (M <sup>2</sup> )
大会議室	床面積	13.71×7.34=100.63	
	採光計算	100.63×1/20=5.04	(1.27×1.6)×9=18.28
	換気計算	100.63×1/20=5.04	(1.27×0.8)×9=9.14
	排煙計算	100.63×1/50=2.02	(0.655×0.8)×9=4.71


	必要面積 (M <sup>2</sup> )	有効面積 (M <sup>2</sup> )
消防法による無窓階計算	13.71×7.34=100.63	
	100.63×1/30=3.36	(1.27×0.8)×9=9.14

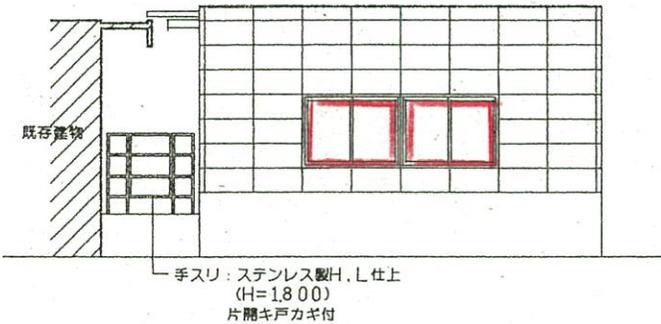


Y0 立面図 S=1:100 (南側)

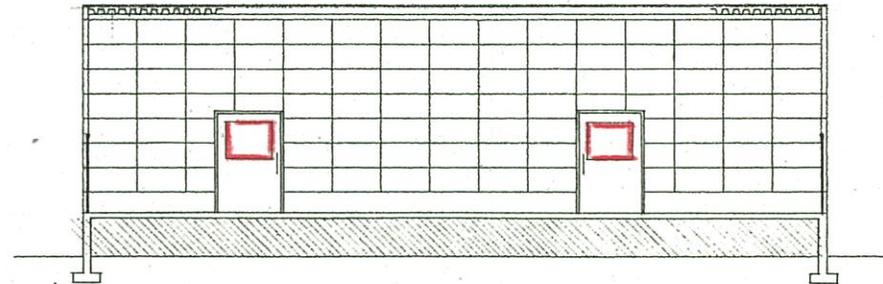

X0 立面図 S=1:100 (西側)

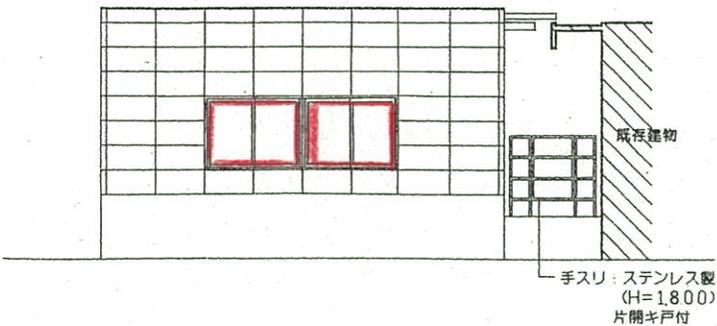

Y8 立面図 S=1:100 (北側)

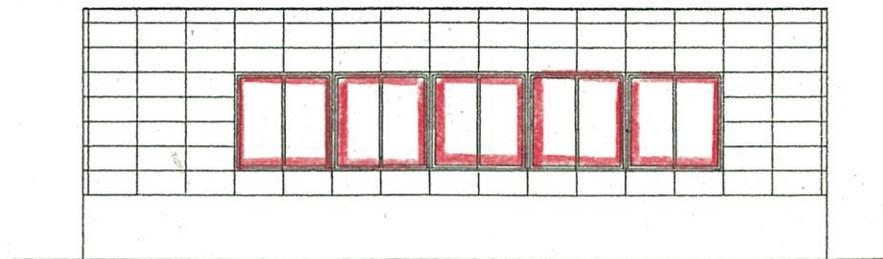

X4 立面図 S=1:100 (東側)