




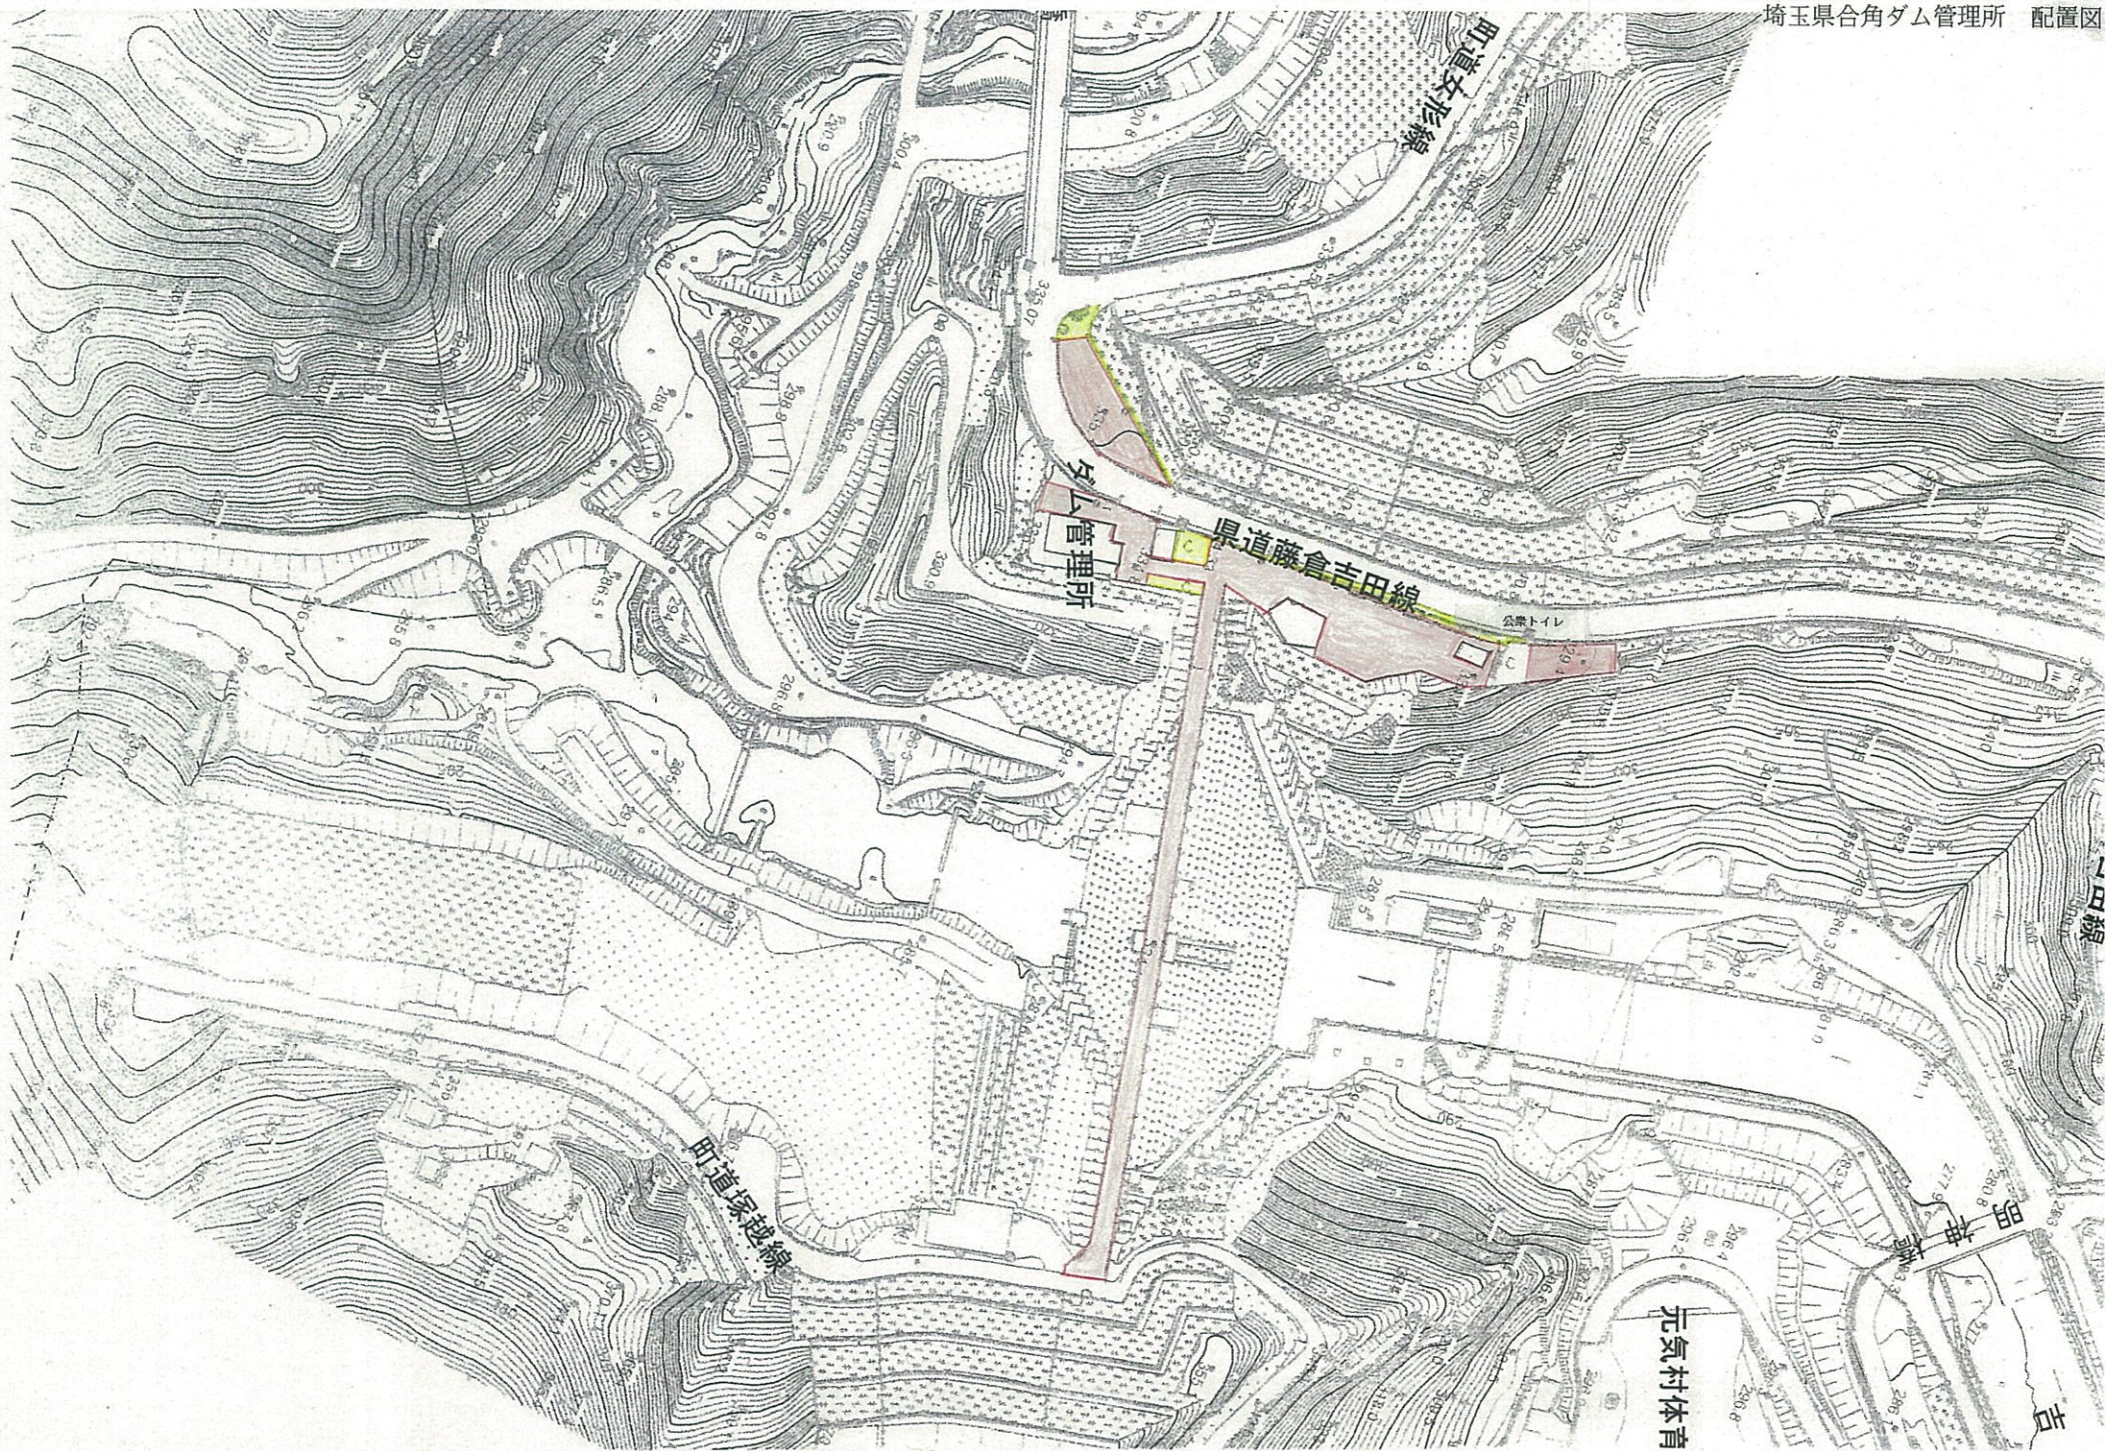

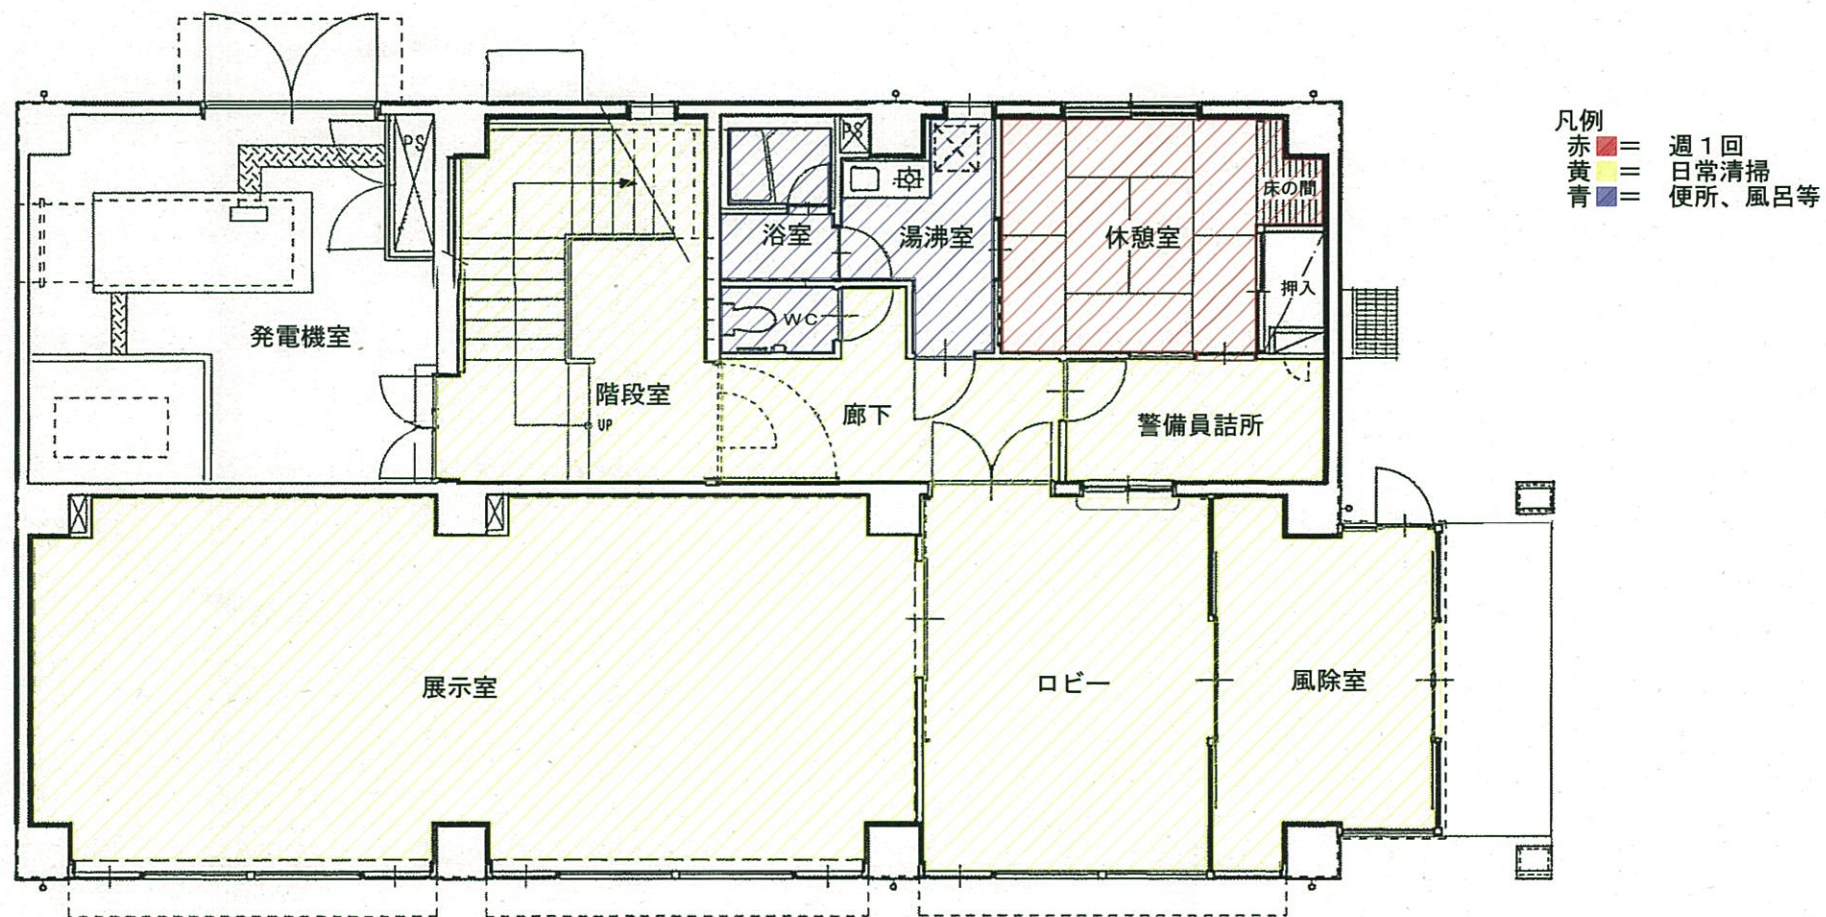

面積集計表

風除室	13.08	m2	廊下	8.54	m2	浴室	2.85	m2
ロビー	20.29	m2	WC	1.42	m2	警備員詰所	5.72	m2
展示室	57.55	m2	休憩室	12.12	m2			
階段室	16.92	m2	湯沸室	4.36	m2			

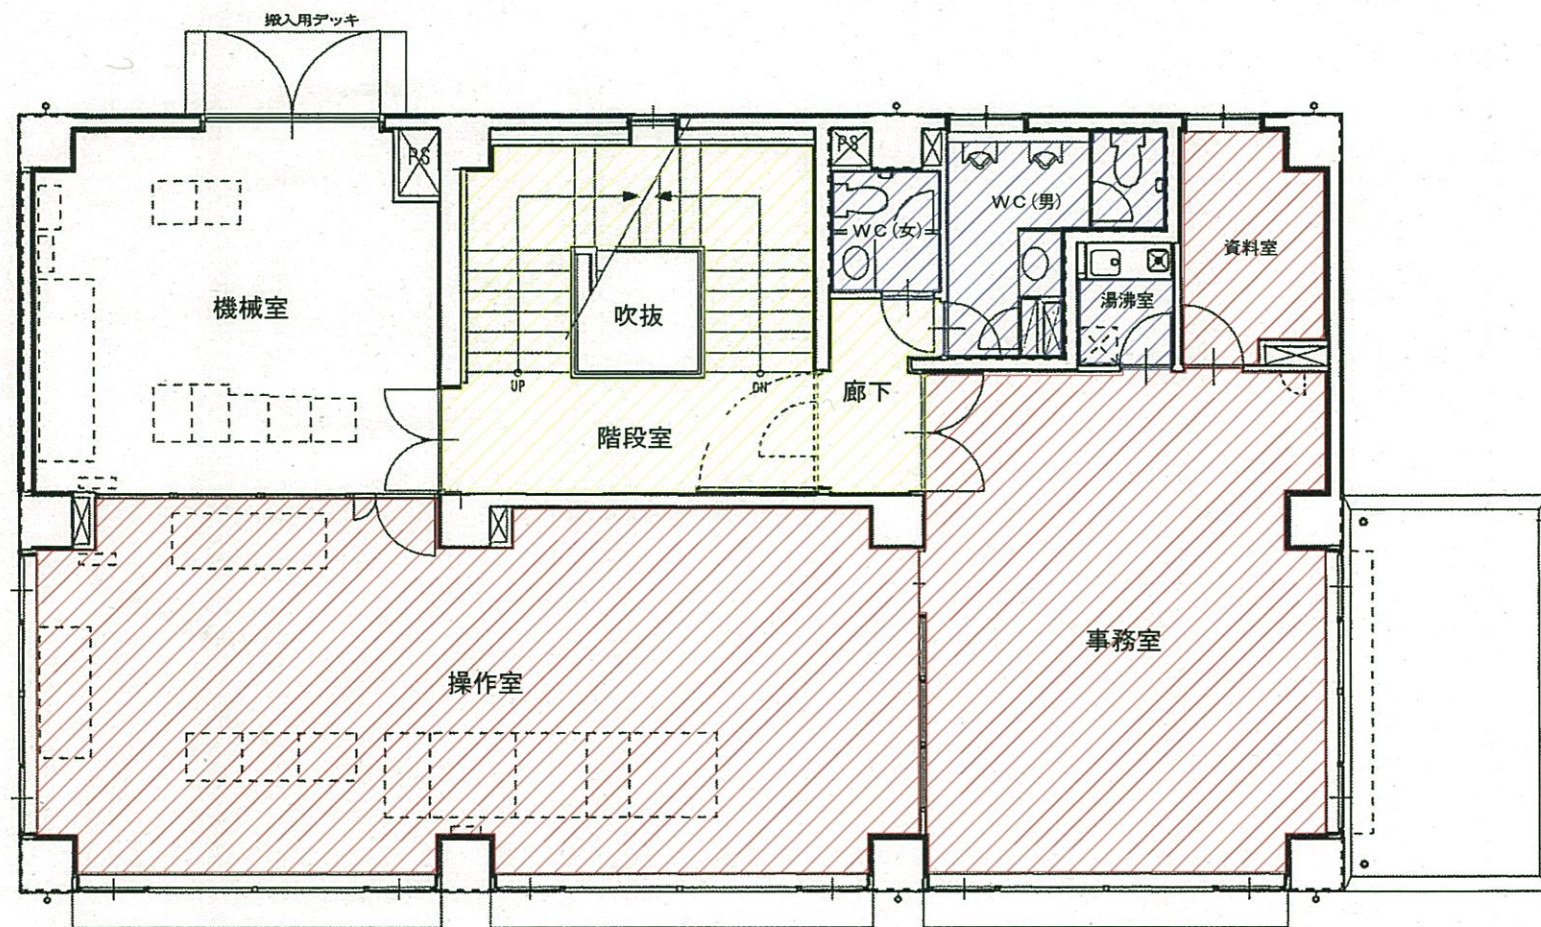


凡例
 赤 = 週1回
 黄 = 日常清掃
 青 = 便所、風呂等

2階平面図 S=1/100

面積集計表

事務室	36.83	m2	廊下	3.83	m2
操作室	58.55	m2	湯沸室	1.46	m2
資料室	5.52	m2	WC(男)	6.31	m2
階段室	19.59	m2	WC(女)	2.43	m2

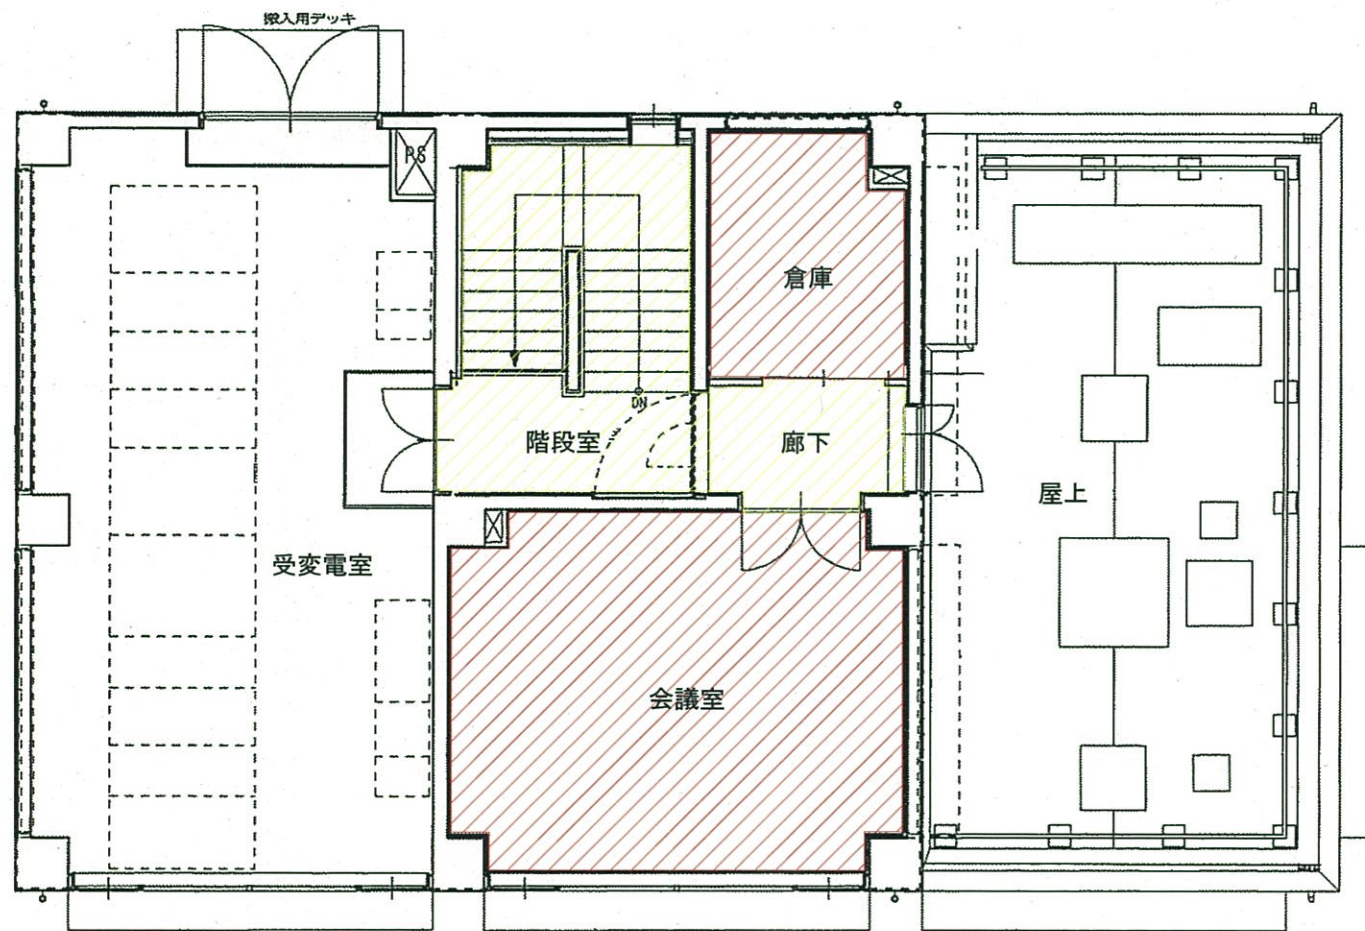


凡例
 赤 = 週1回
 黄 = 日常清掃
 青 = 便所、風呂等

3階平面図 S=1/100

面積集計表

会議室	29.31	m2
倉庫	8.49	m2
階段室	15.46	m2
廊下	4.48	m2

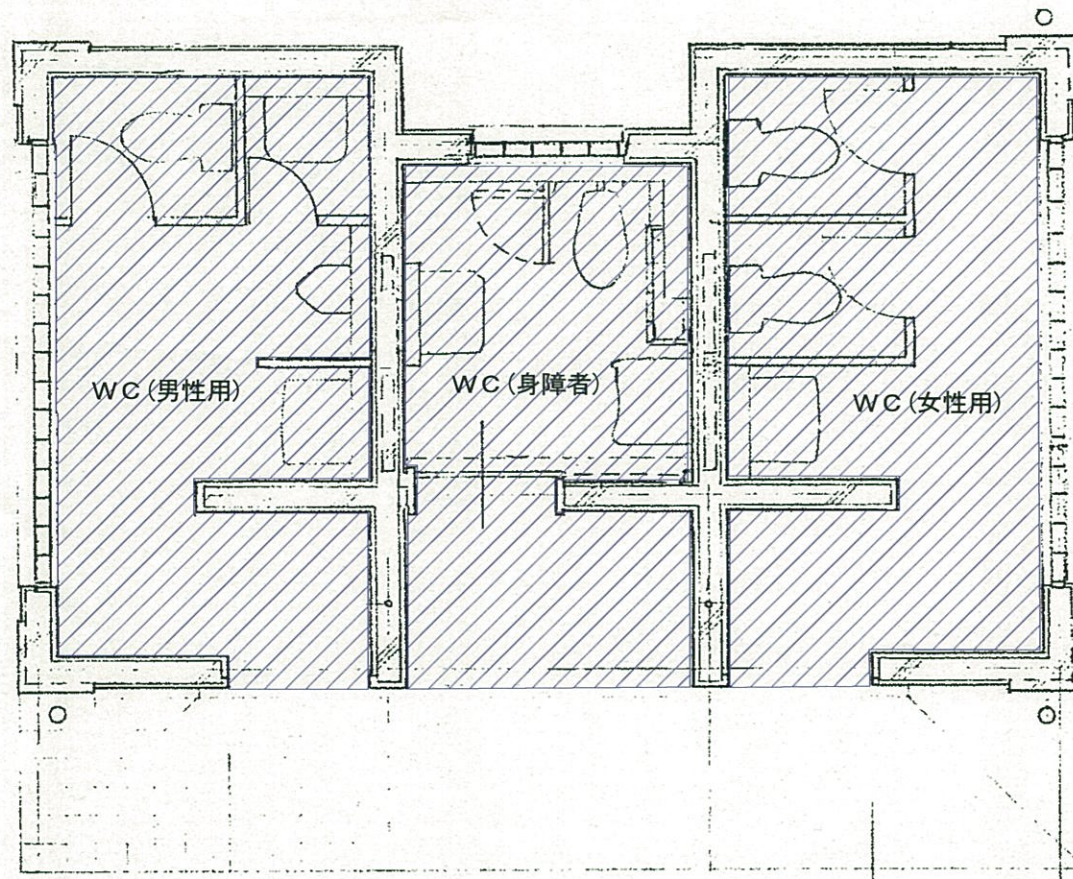


凡例
青■ = 便所、風呂等

合角ダム管理所 屋外トイレ 平面図 S=1/50


面積集計表

男性用	8.43	m ²
身障者用	6.73	m ²
女性用	8.43	m ²

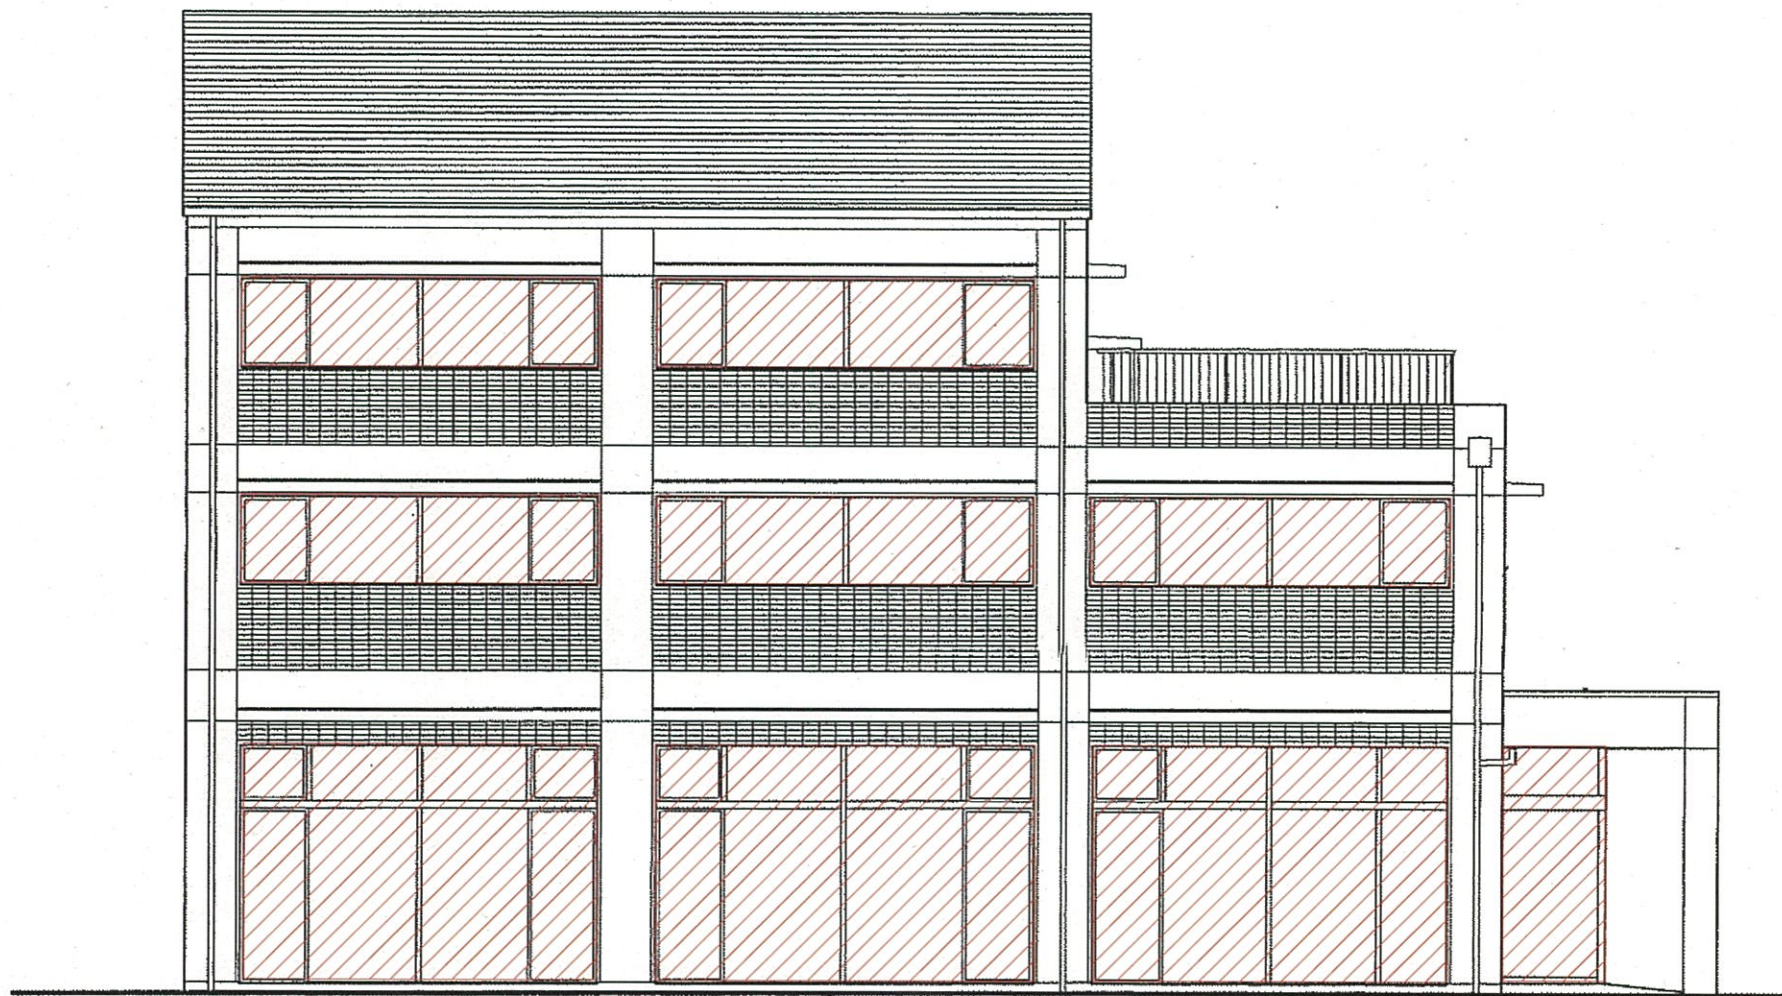


東 立面図 S=1/100

83.54 m²

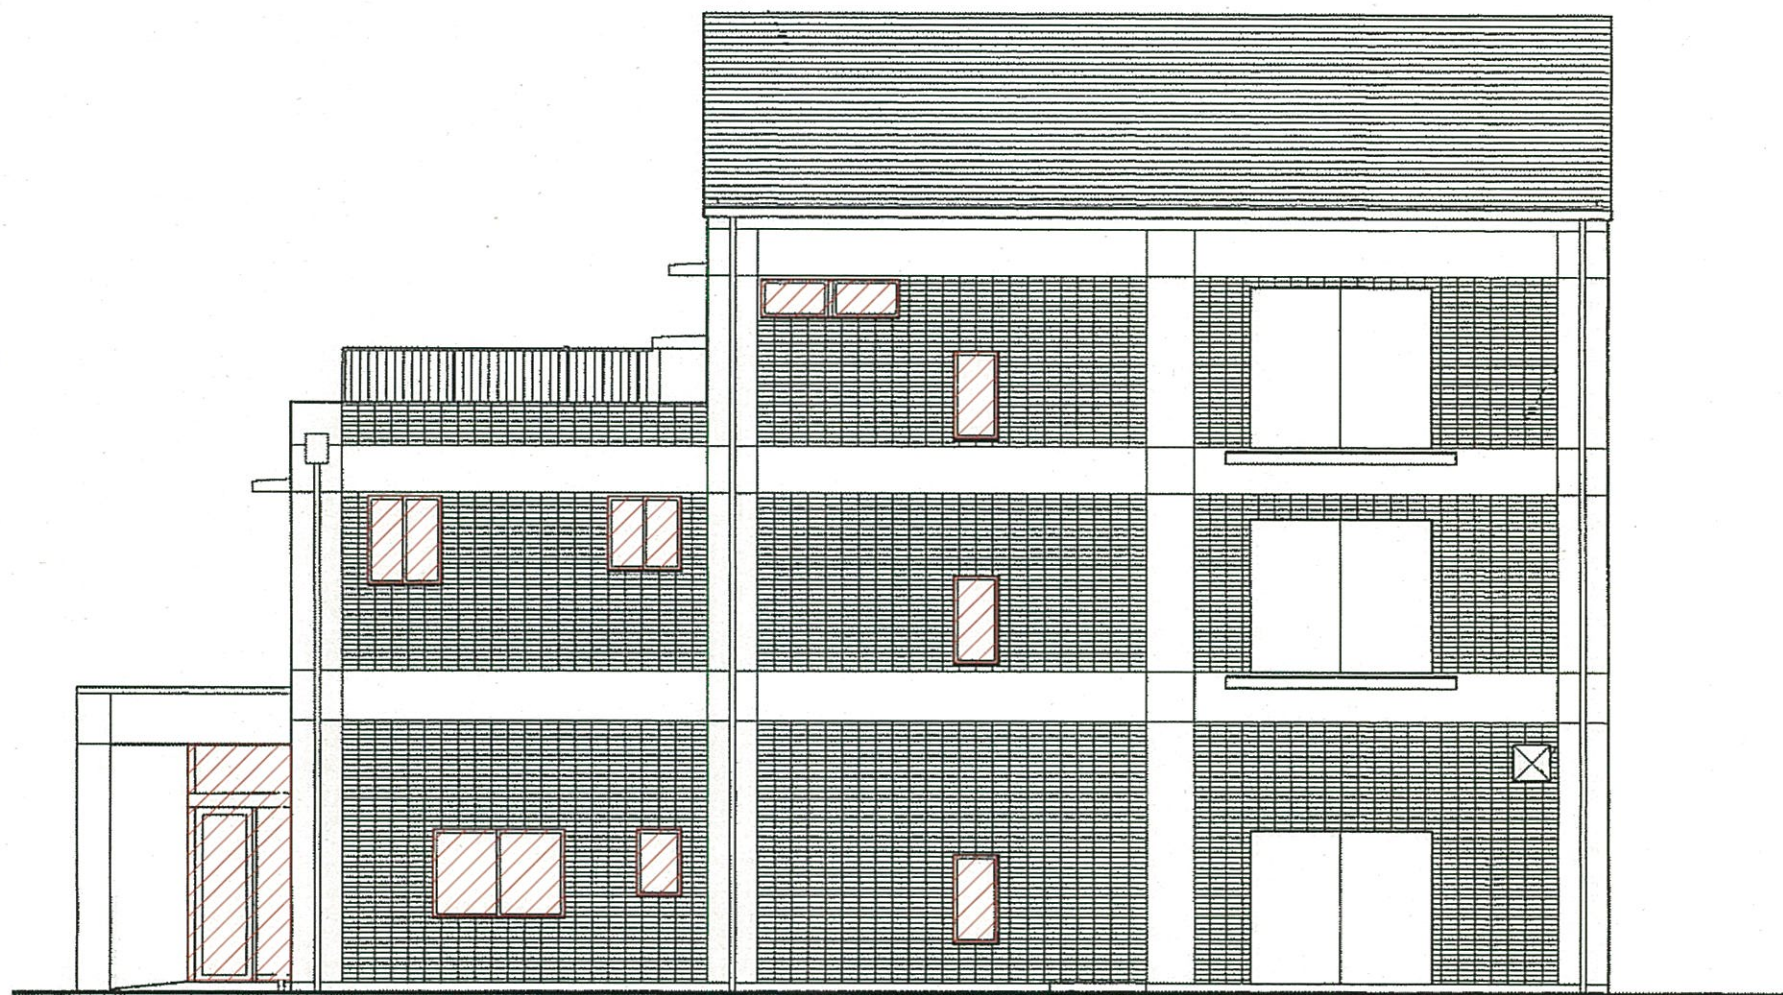


西 立面图 S=1/100

12.50 m²

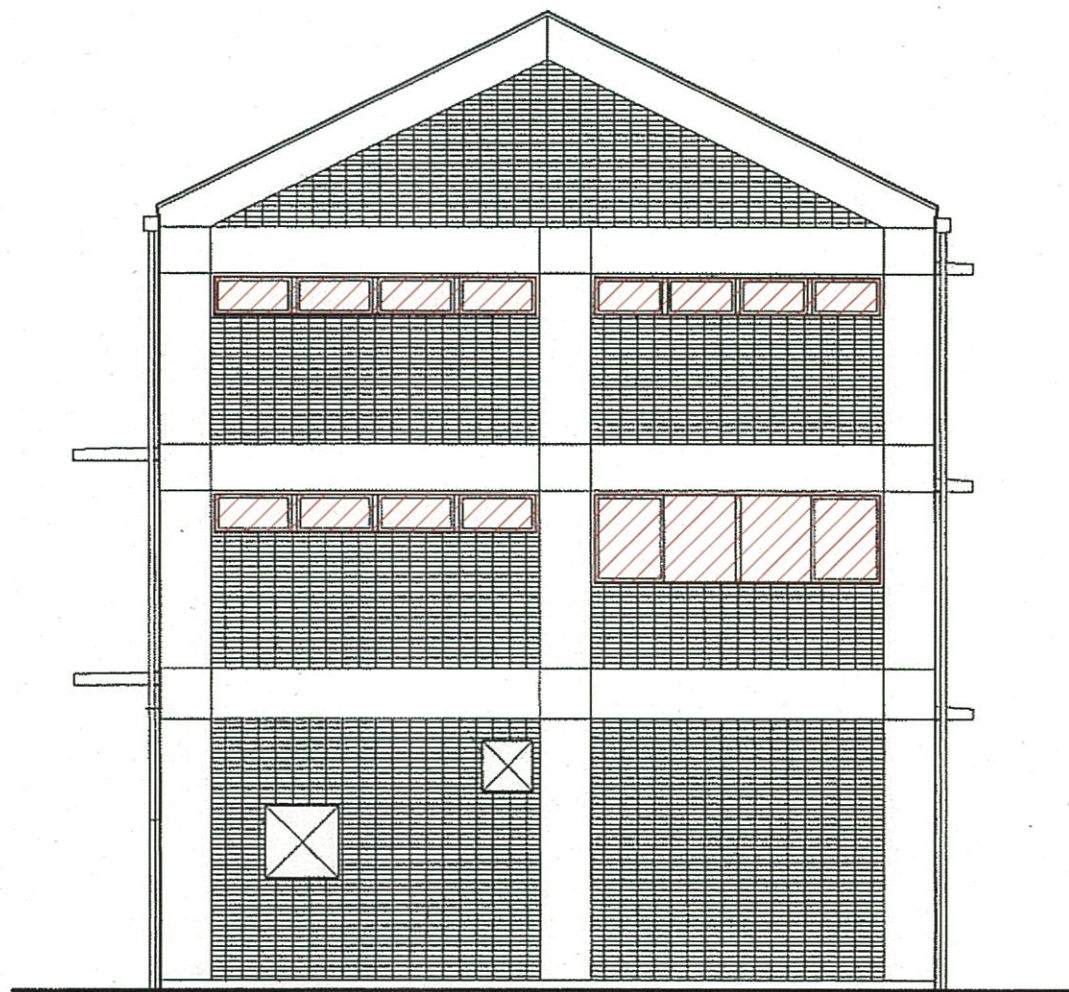


南 立面图 S=1/100 11.19 m²

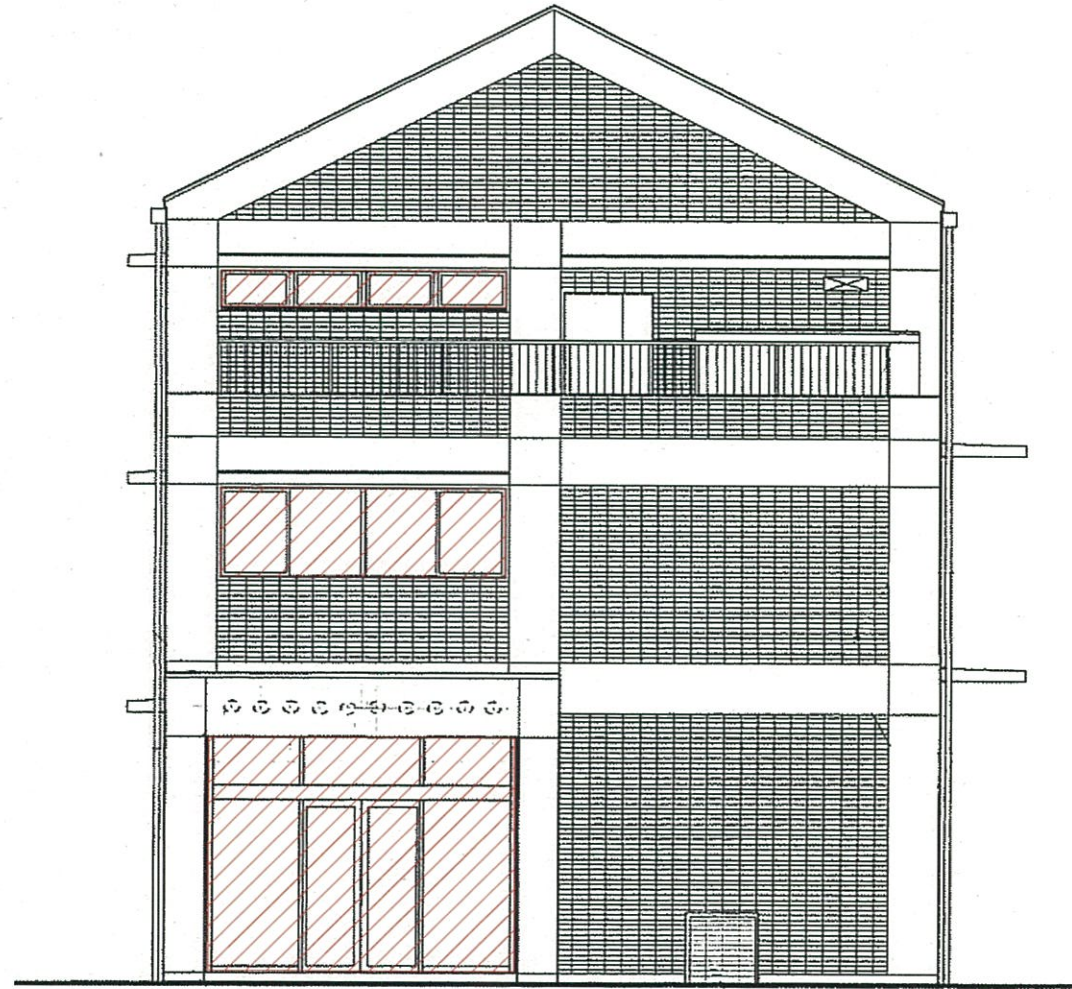


北 立面图 S=1/100 20.26 m²


合角ダム管理所 屋外トイレ 立面図 S=1/100

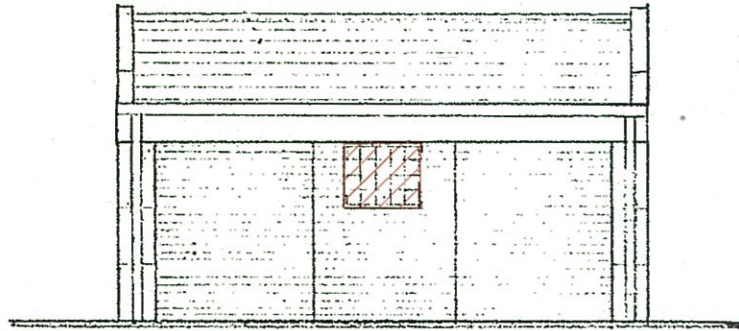


西 立面図 S=1/100 0.92 m²

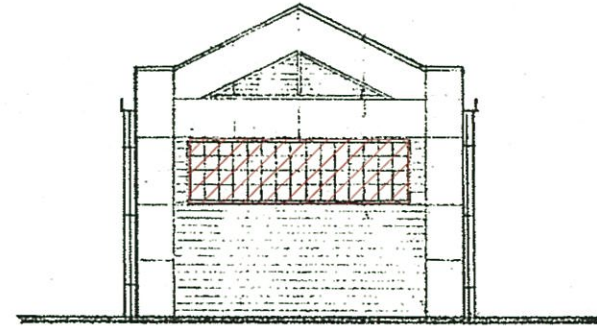

南 立面図 S=1/100 2.64 m²

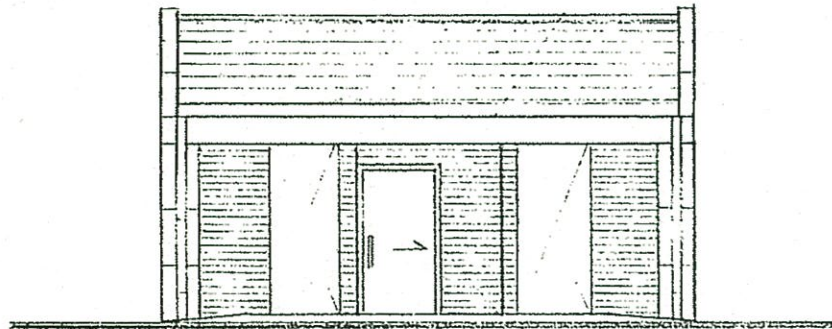

東 立面図 S=1/100

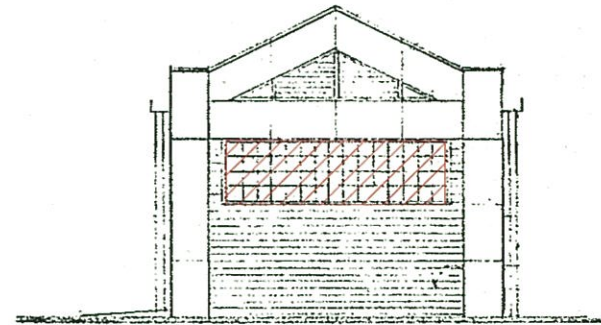

北 立面図 S=1/100 2.64 m²