


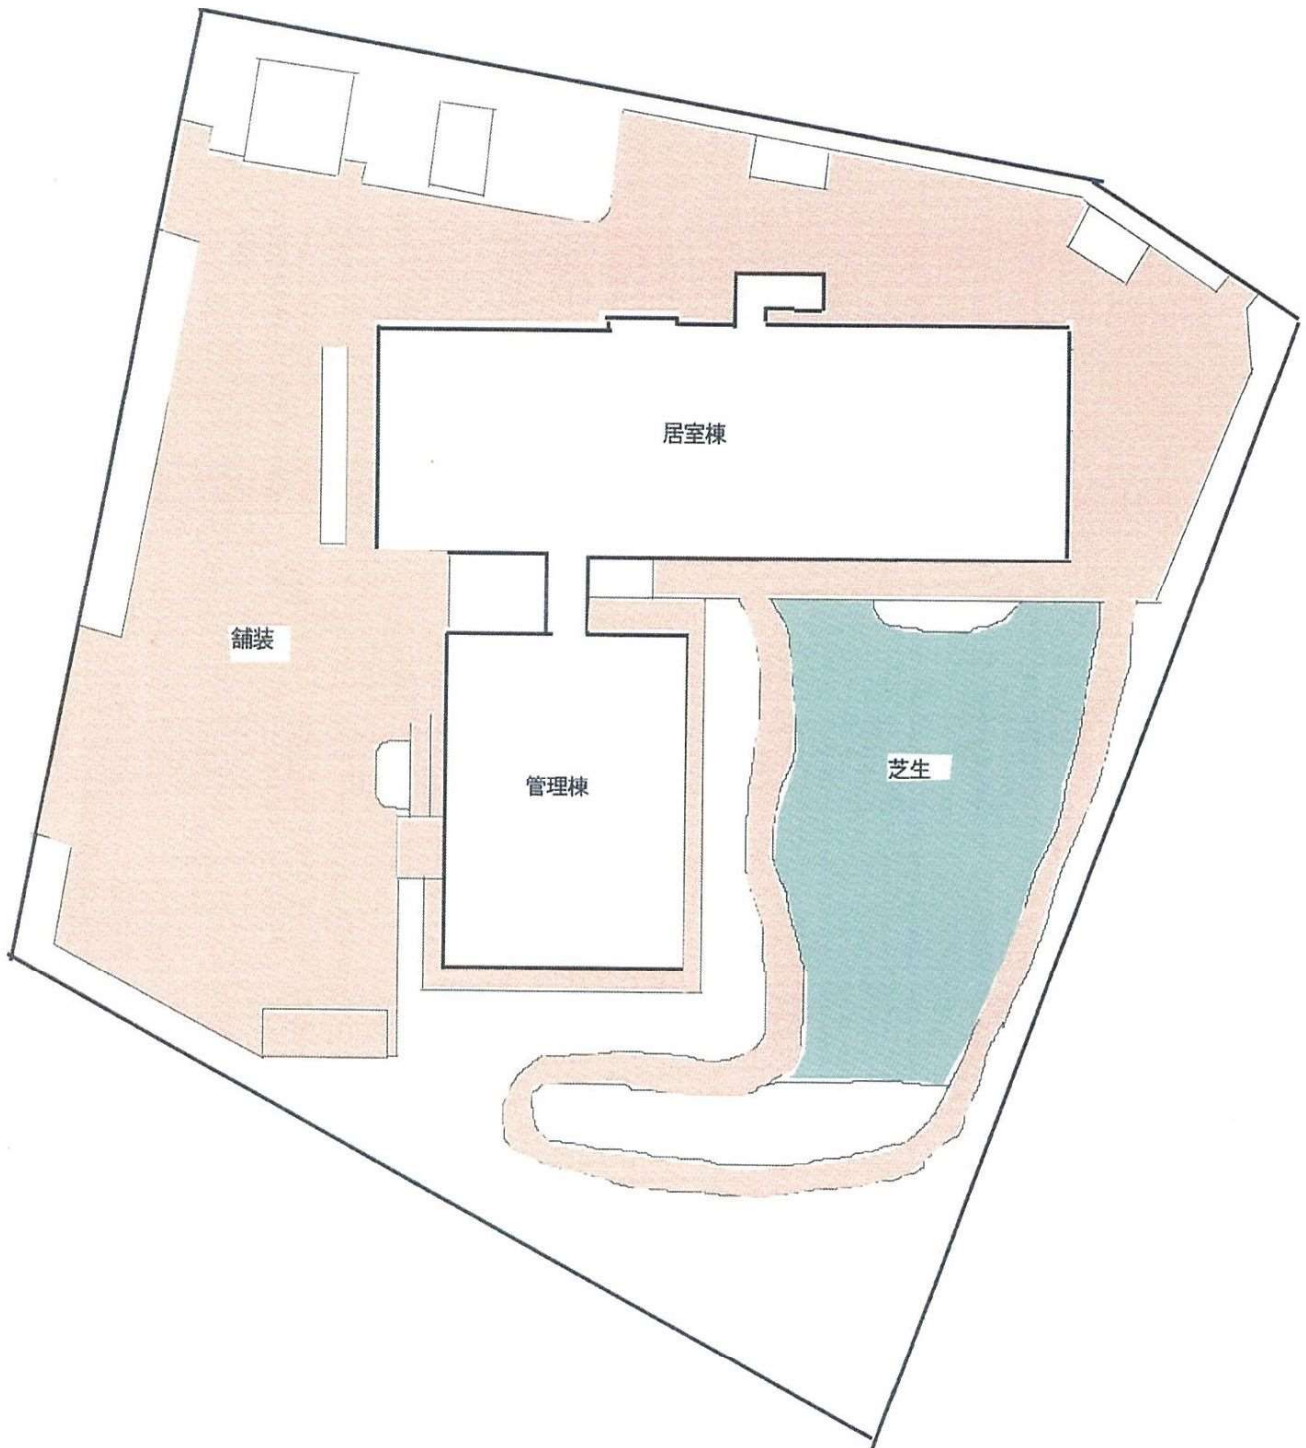
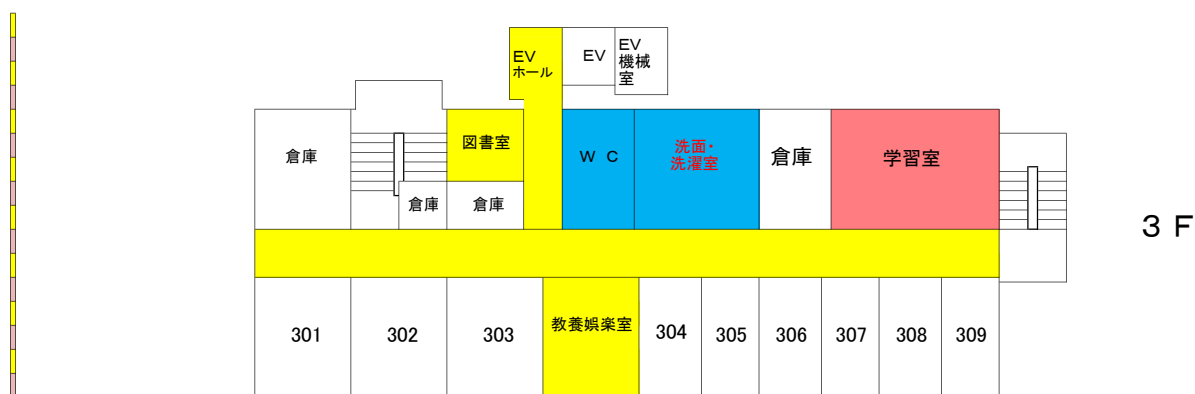
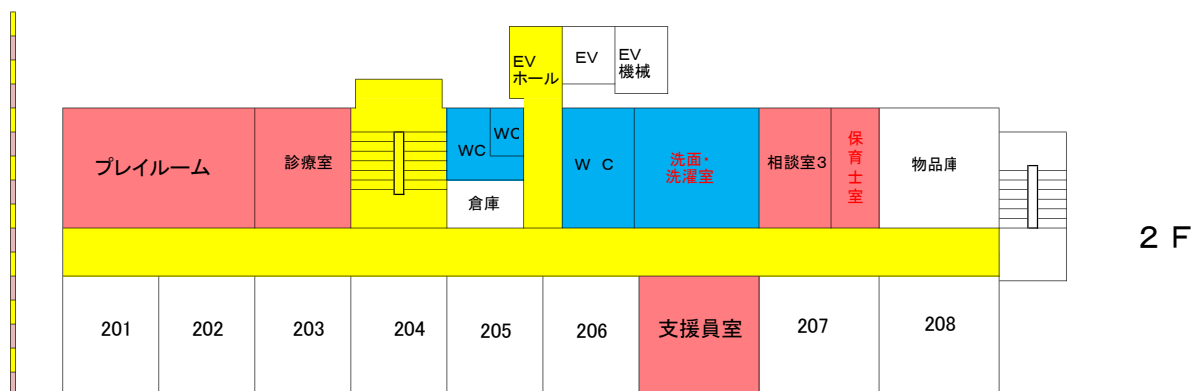
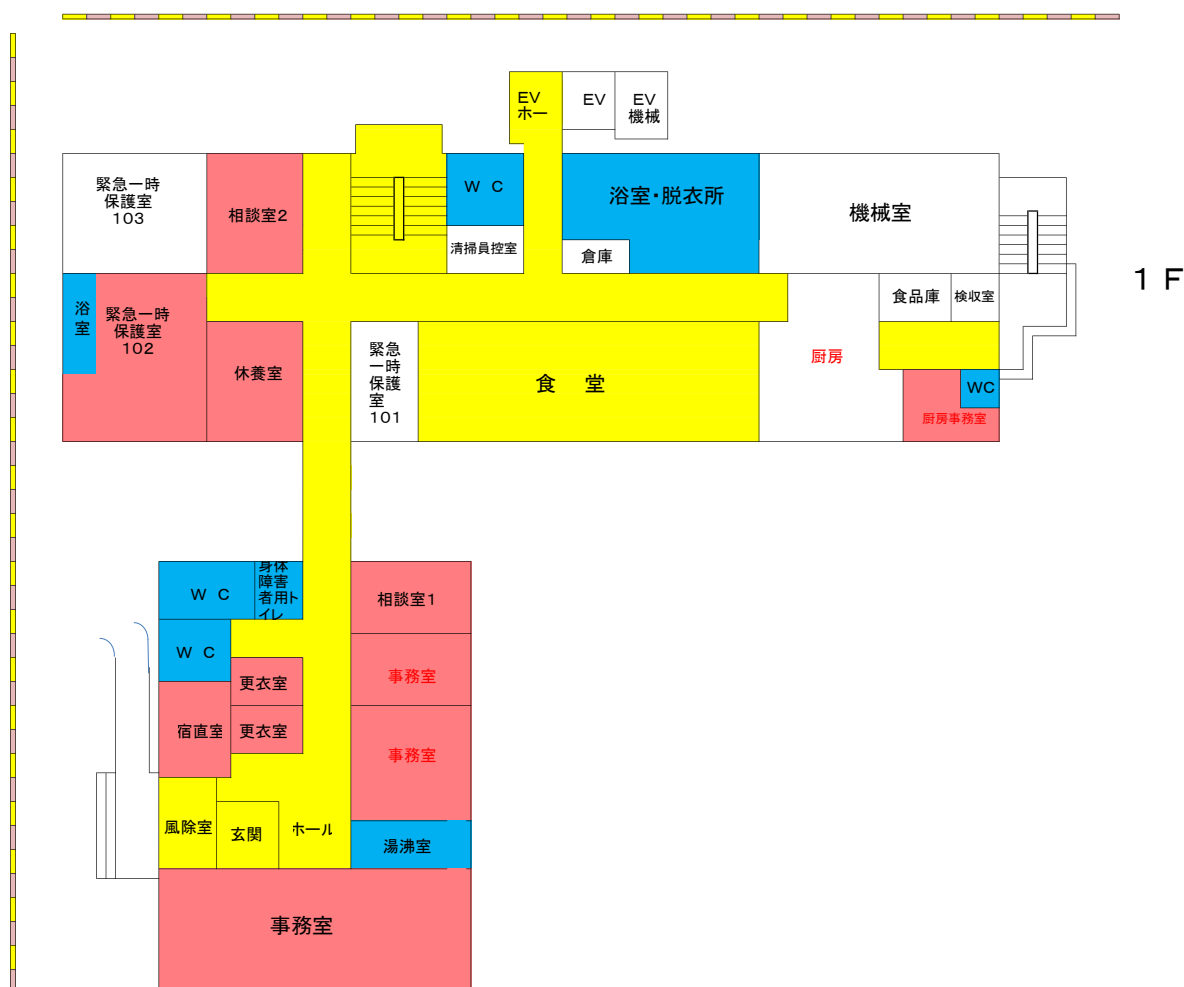



構内清掃対象図

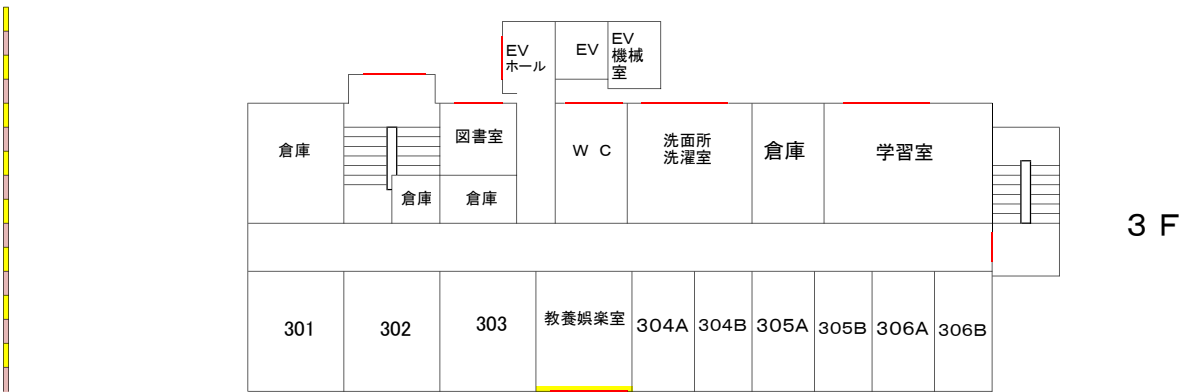


男女共同参画推進センター支所 平面図

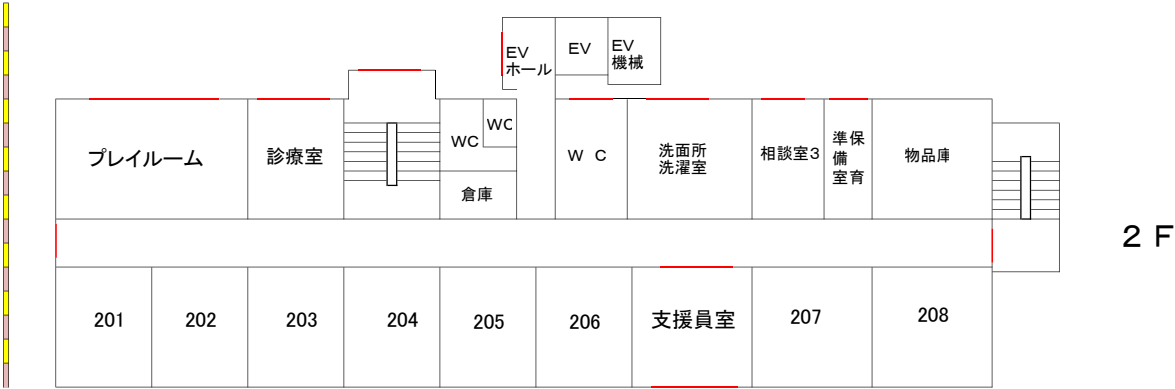

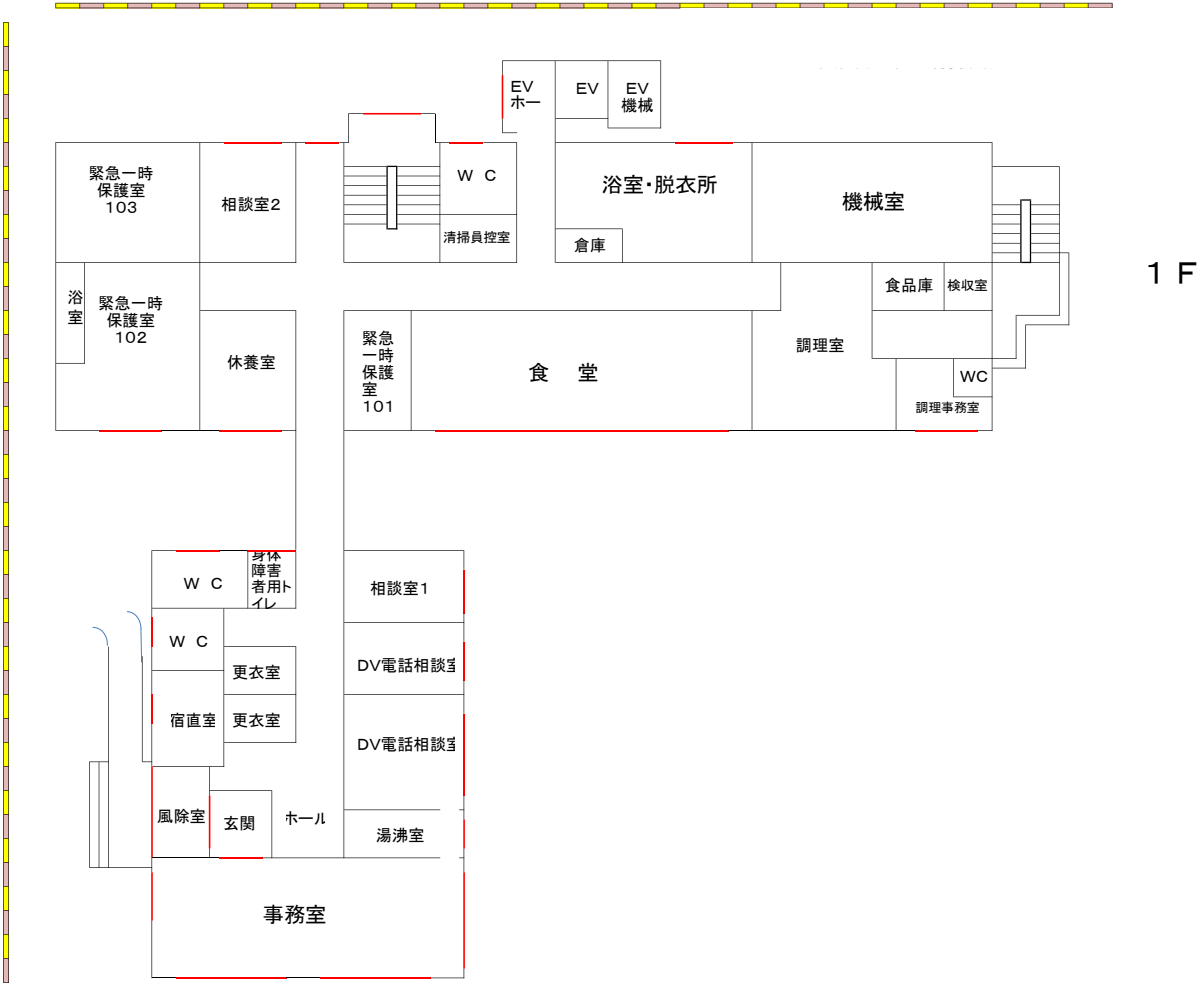

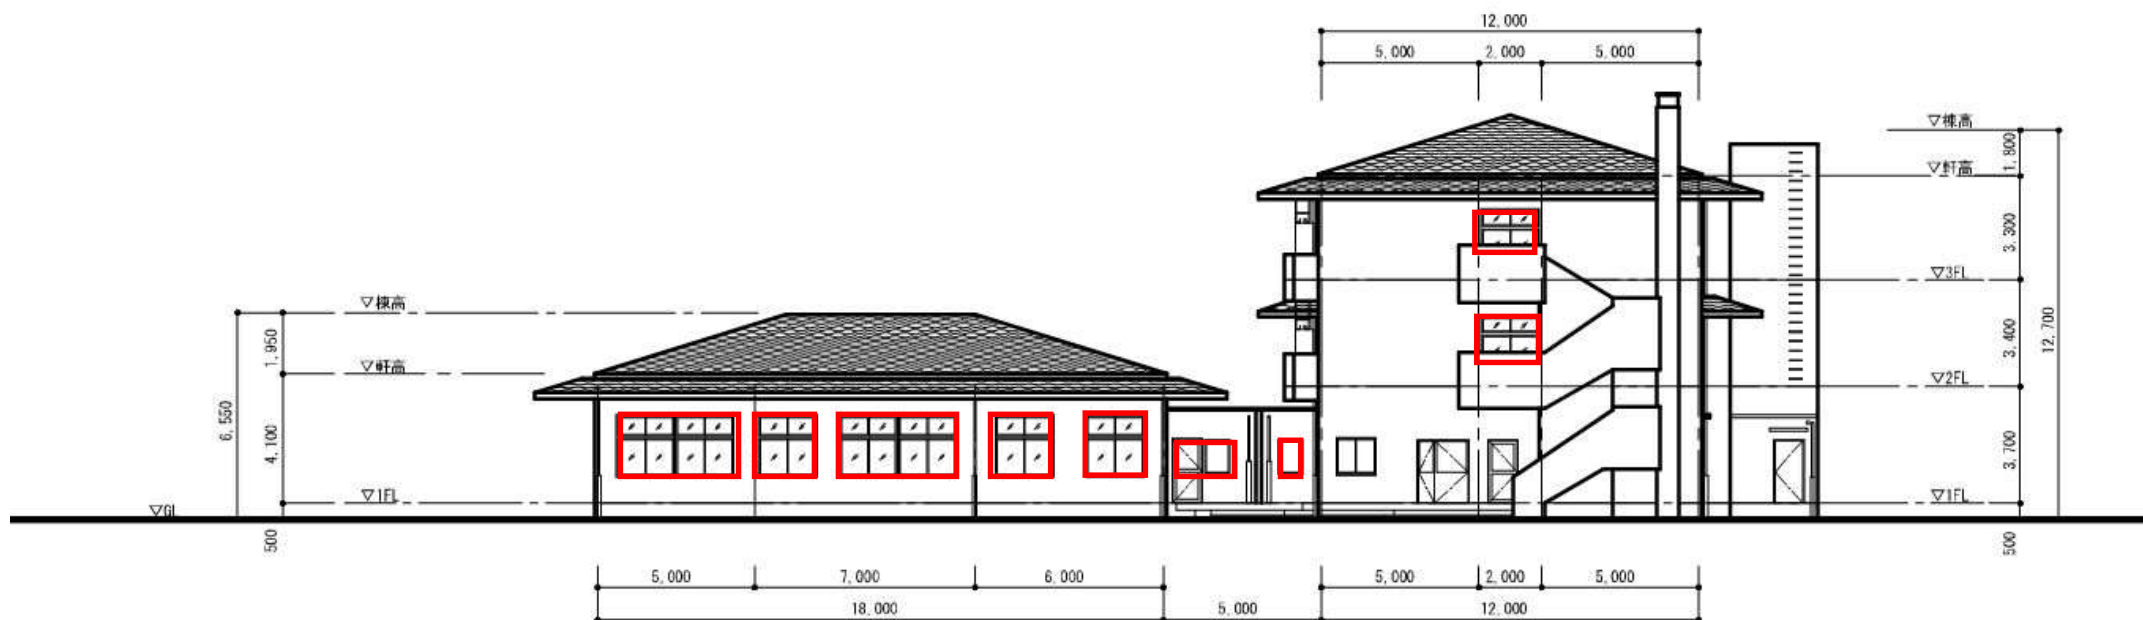


東立面図 S=1/200

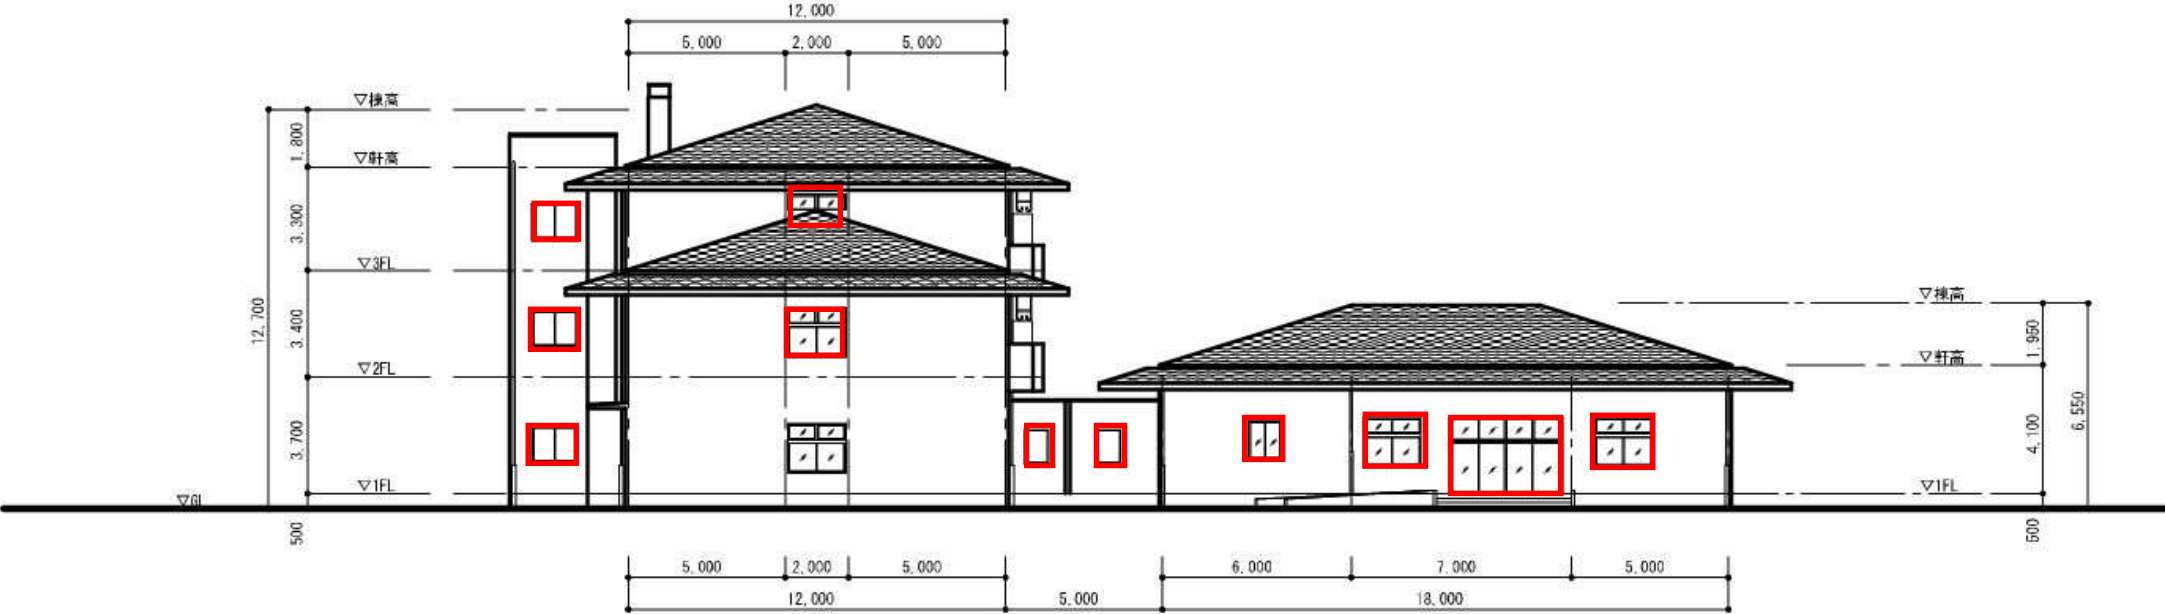

西立面図 S=1/200



南立面図 S=1/200

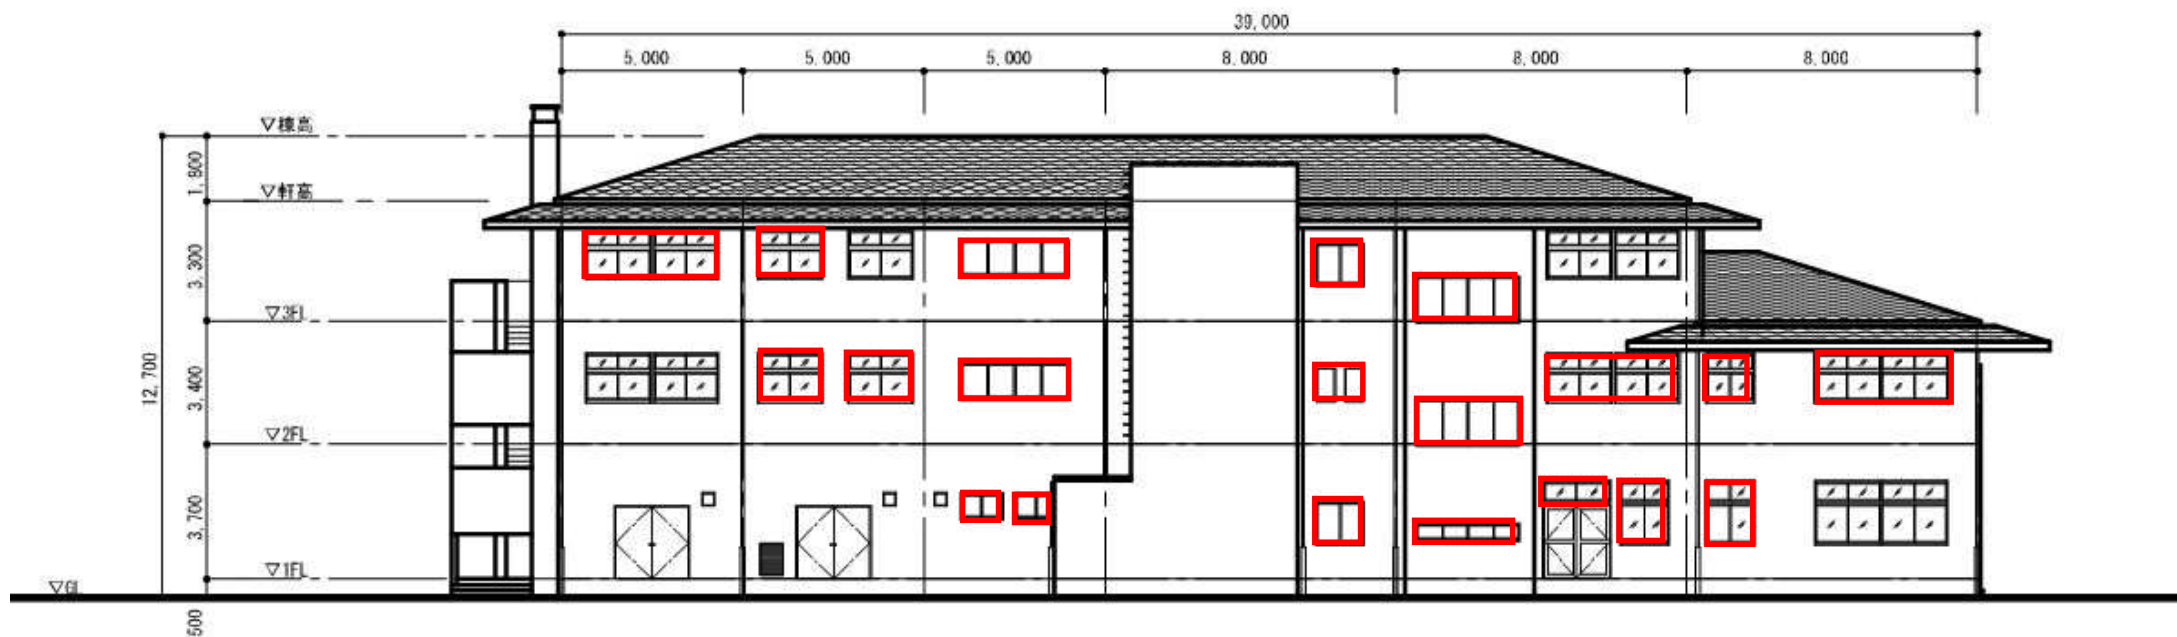

北立面図 S=1/200