


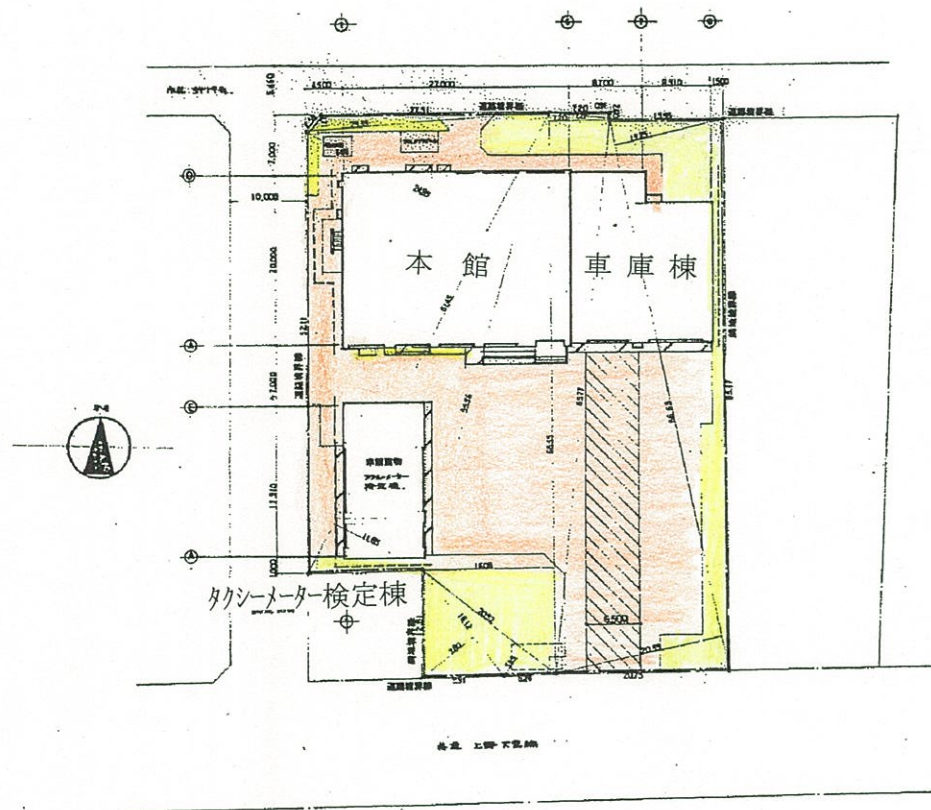


配置図


埼玉県さいたま市北区櫛引町2丁目254番地1



案内図

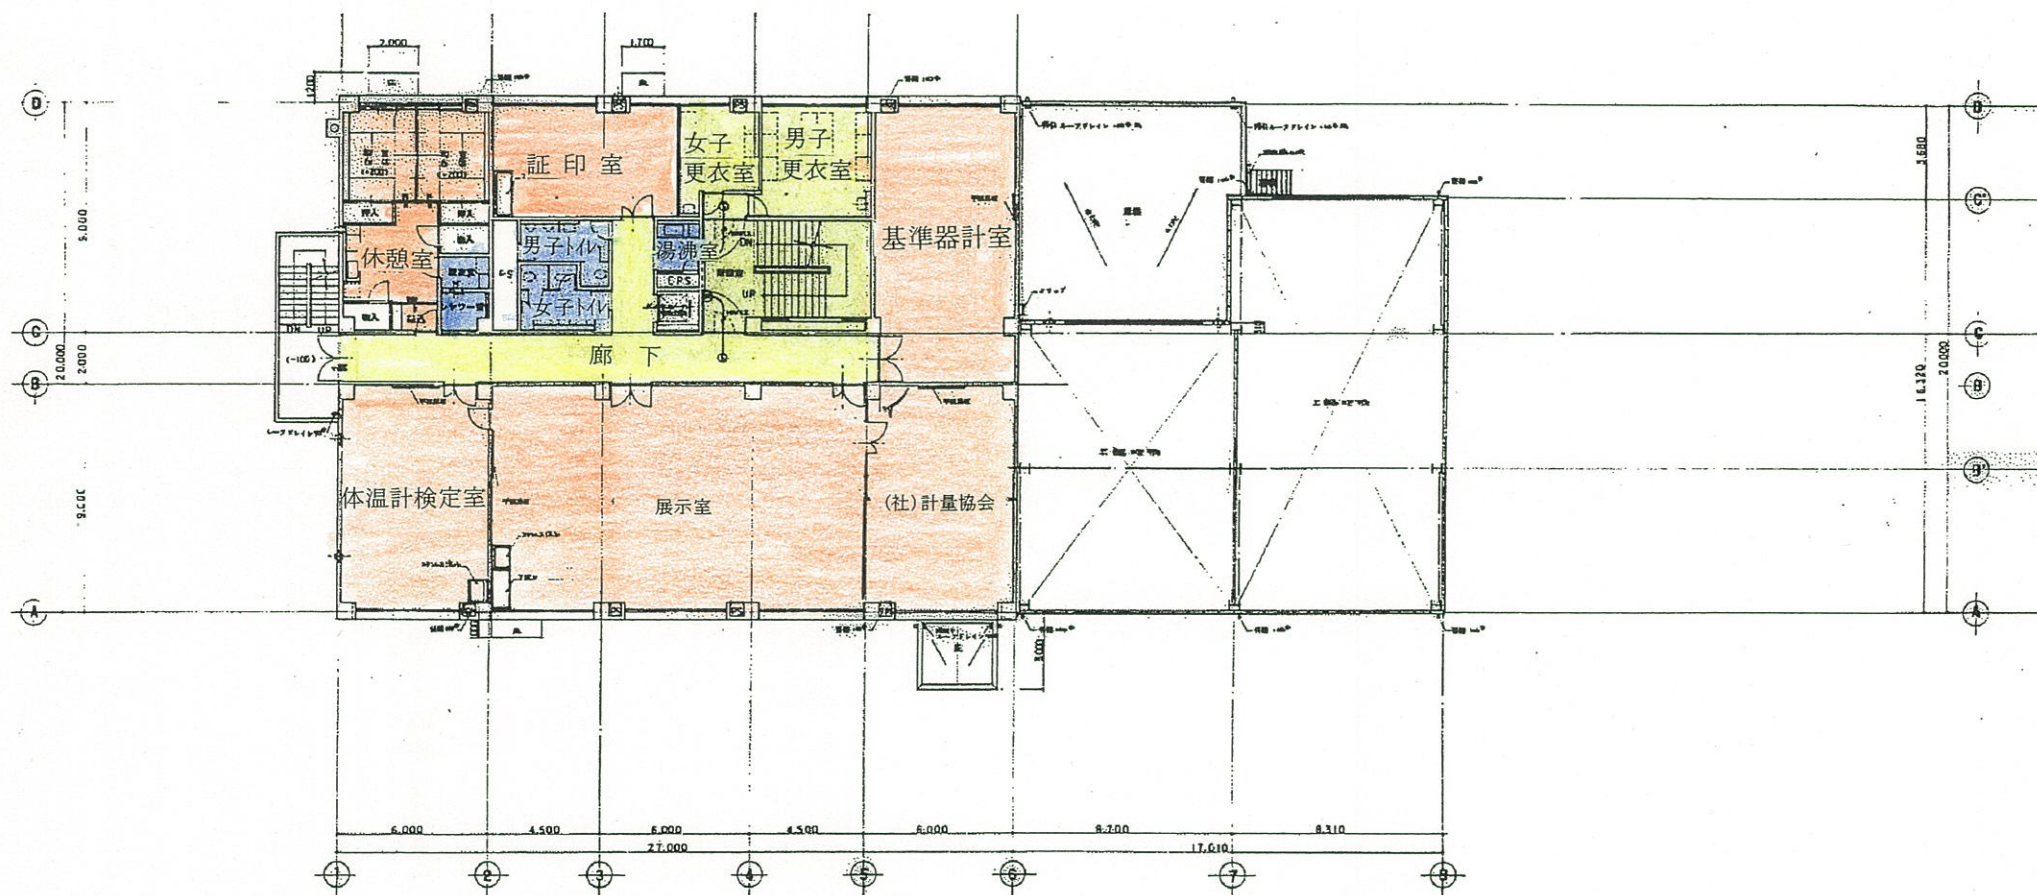


2階平面図

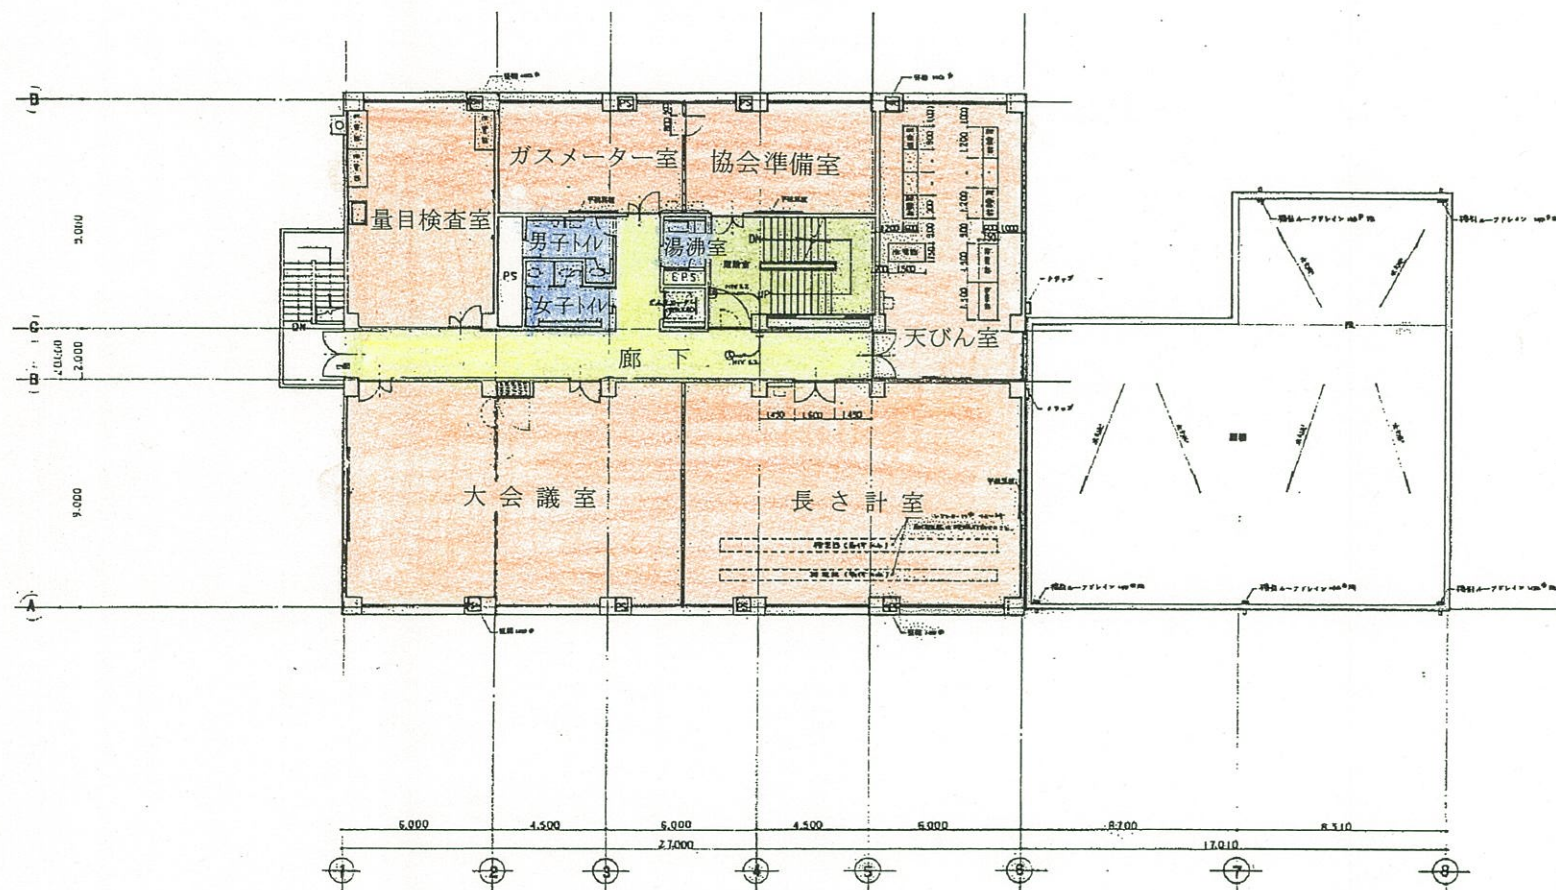


3階平面図

タクシーメーター検定棟

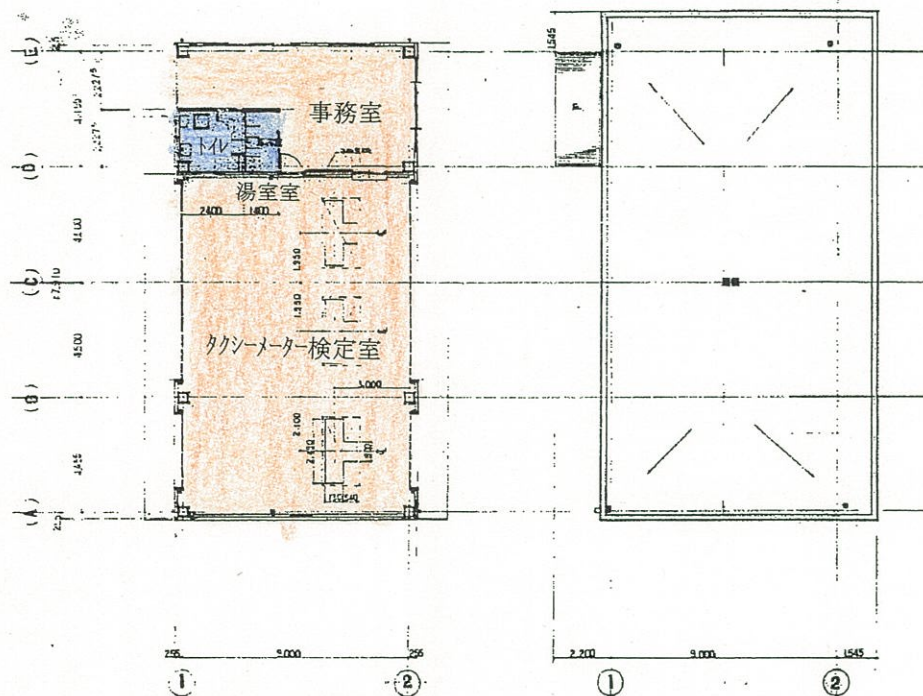


1階平面図

屋階平面図 1/100

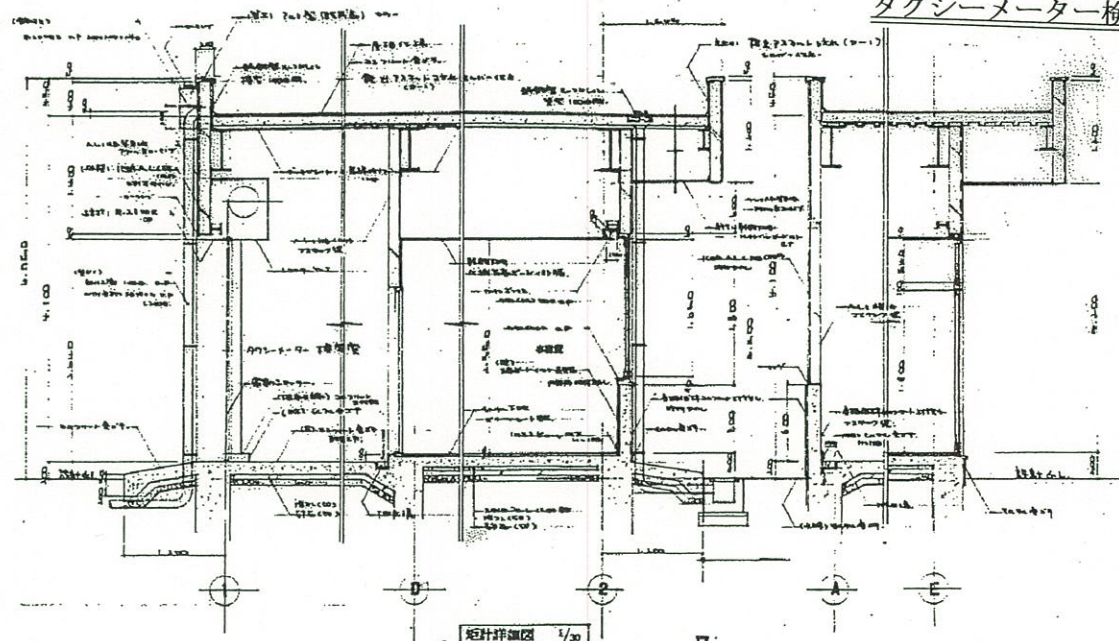

矩形坪面図 1/30


断面図 1/50

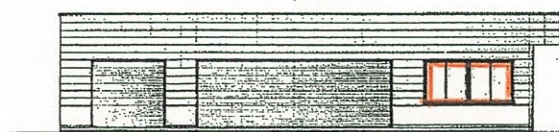


東立面図




北立面図

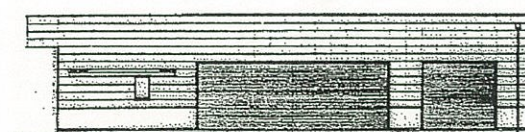


西立面図

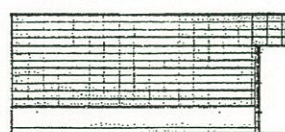


南立面図

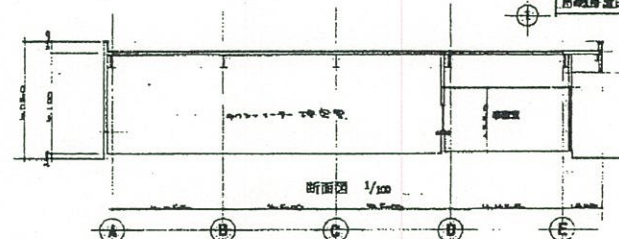

断面図 1/100

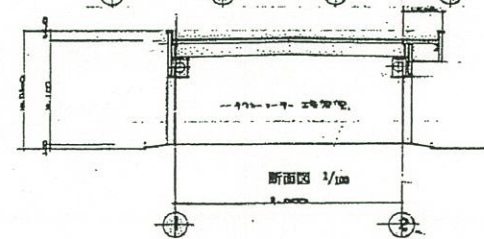


断面図 1/100

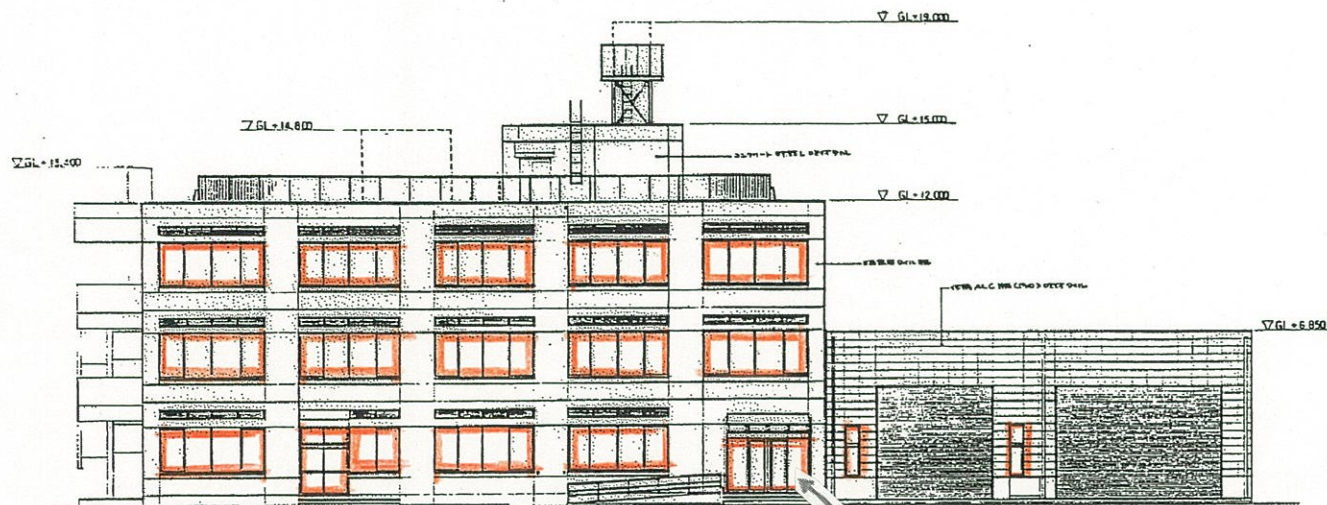


南立面図


内側 風除室自動ドアガラス
受付カウンターガラス

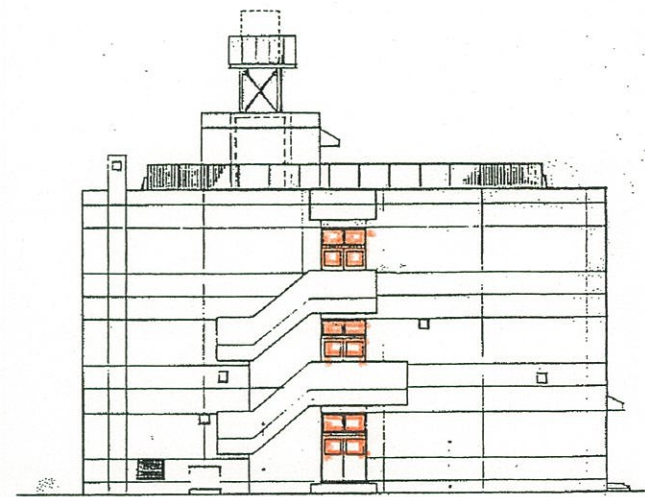

西立面図

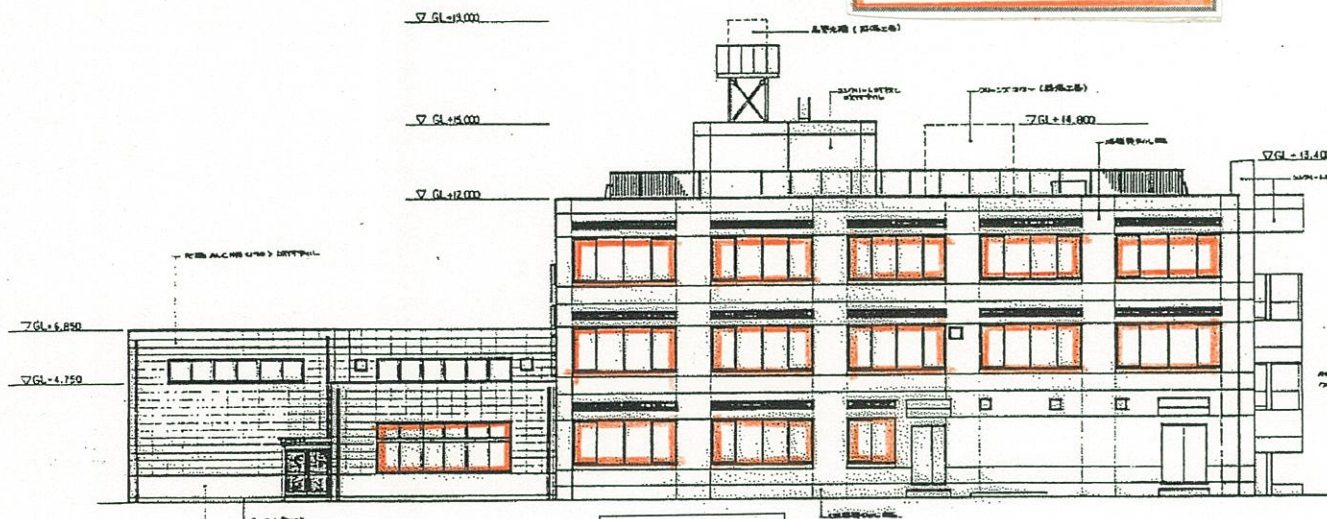

北立面図

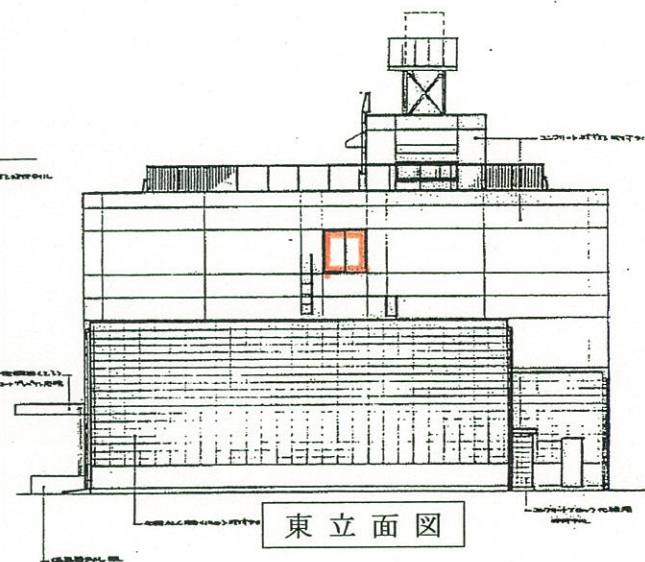

東立面図