


〈簡易平面図〉

敷地面積 6,251.21 m² 延床面積 3,122.43 m²



- | | | | |
|---------|-------------------------|----------|-------------------------|
| ① 相談所棟 | 1,326.59 m ² | ② 一時保護所棟 | 1,021.95 m ² |
| ③ 治療訓練棟 | 377.29 m ² | ④ 機械室 | 125.50 m ² |
| ⑤ 会議室棟 | 217.71 m ² | ⑥ 渡り廊下 | 19.46 m ² |
| ⑦ 渡り廊下 | 23.00 m ² | ⑧ 自転車置き場 | 11.04 m ² |
| ⑨ ゴミ置き場 | 2.28 m ² | ⑩ 倉庫 | 21.33 m ² |

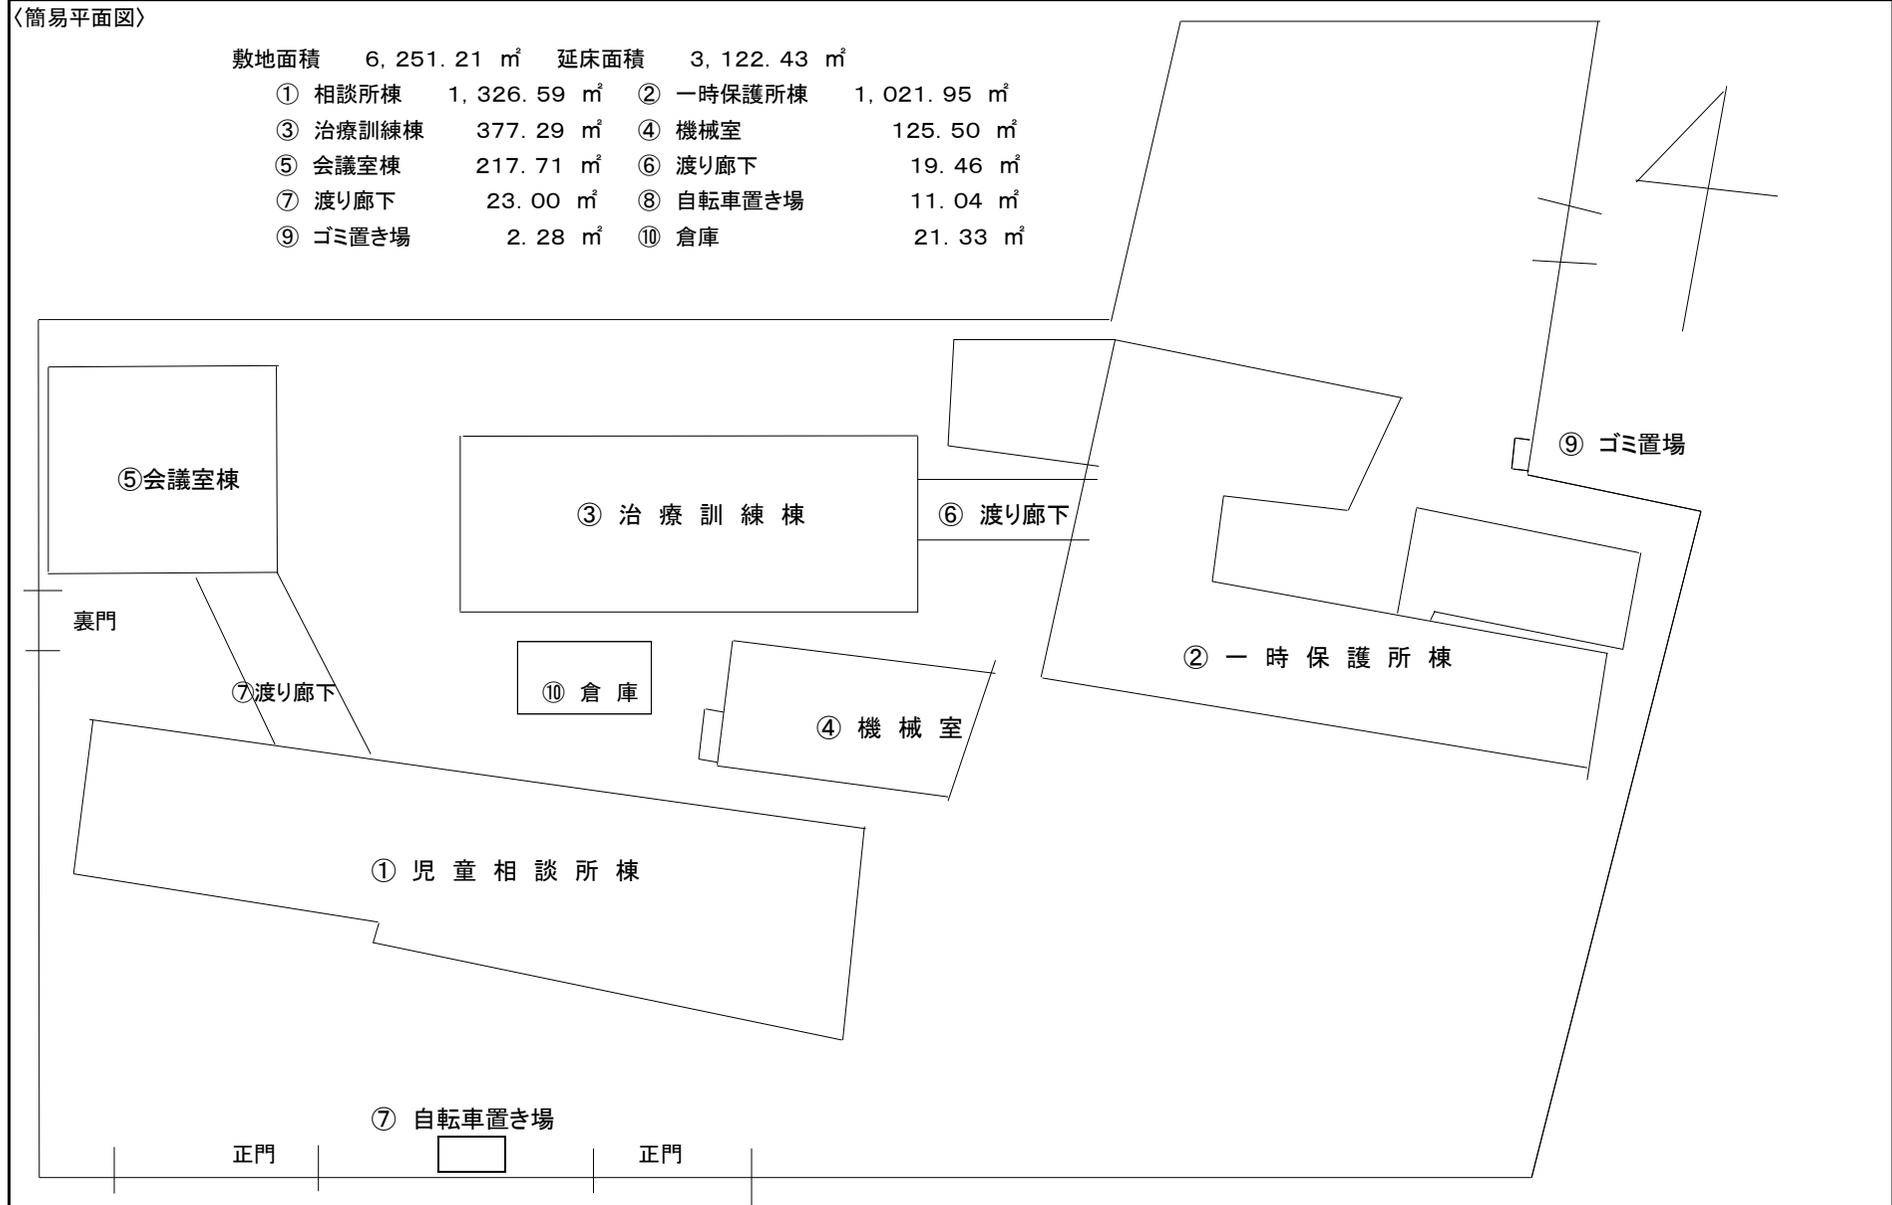

施設名 中央児童相談所(仮設保護所)


敷地面積 1579.65㎡ 延床面積 933.81㎡

- ①保護所本館 589.90㎡
- ②保護所別館 307.72㎡
- ③渡り廊下 12.25㎡
- ④倉庫 23.94㎡

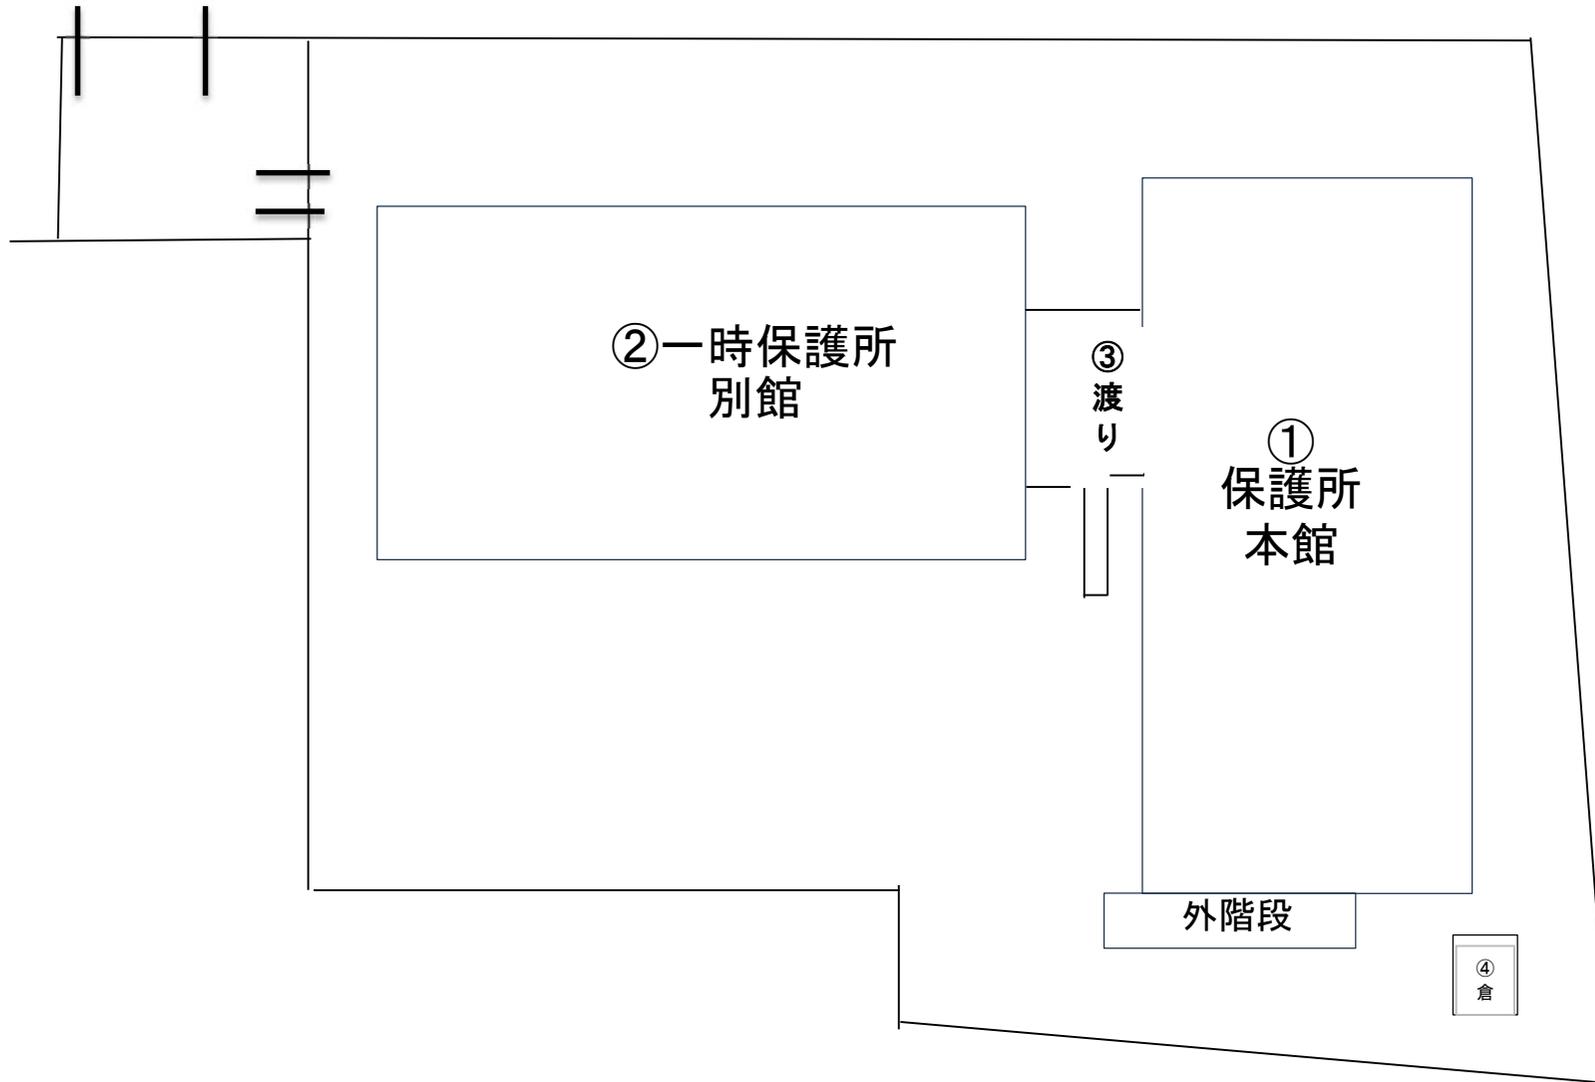
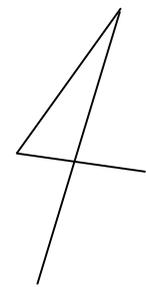


〈簡易平面図〉

-  建物部分
-  構内清掃(舗装部分)
-  構内清掃(未舗装部分)
-  構内清掃(芝生部分)

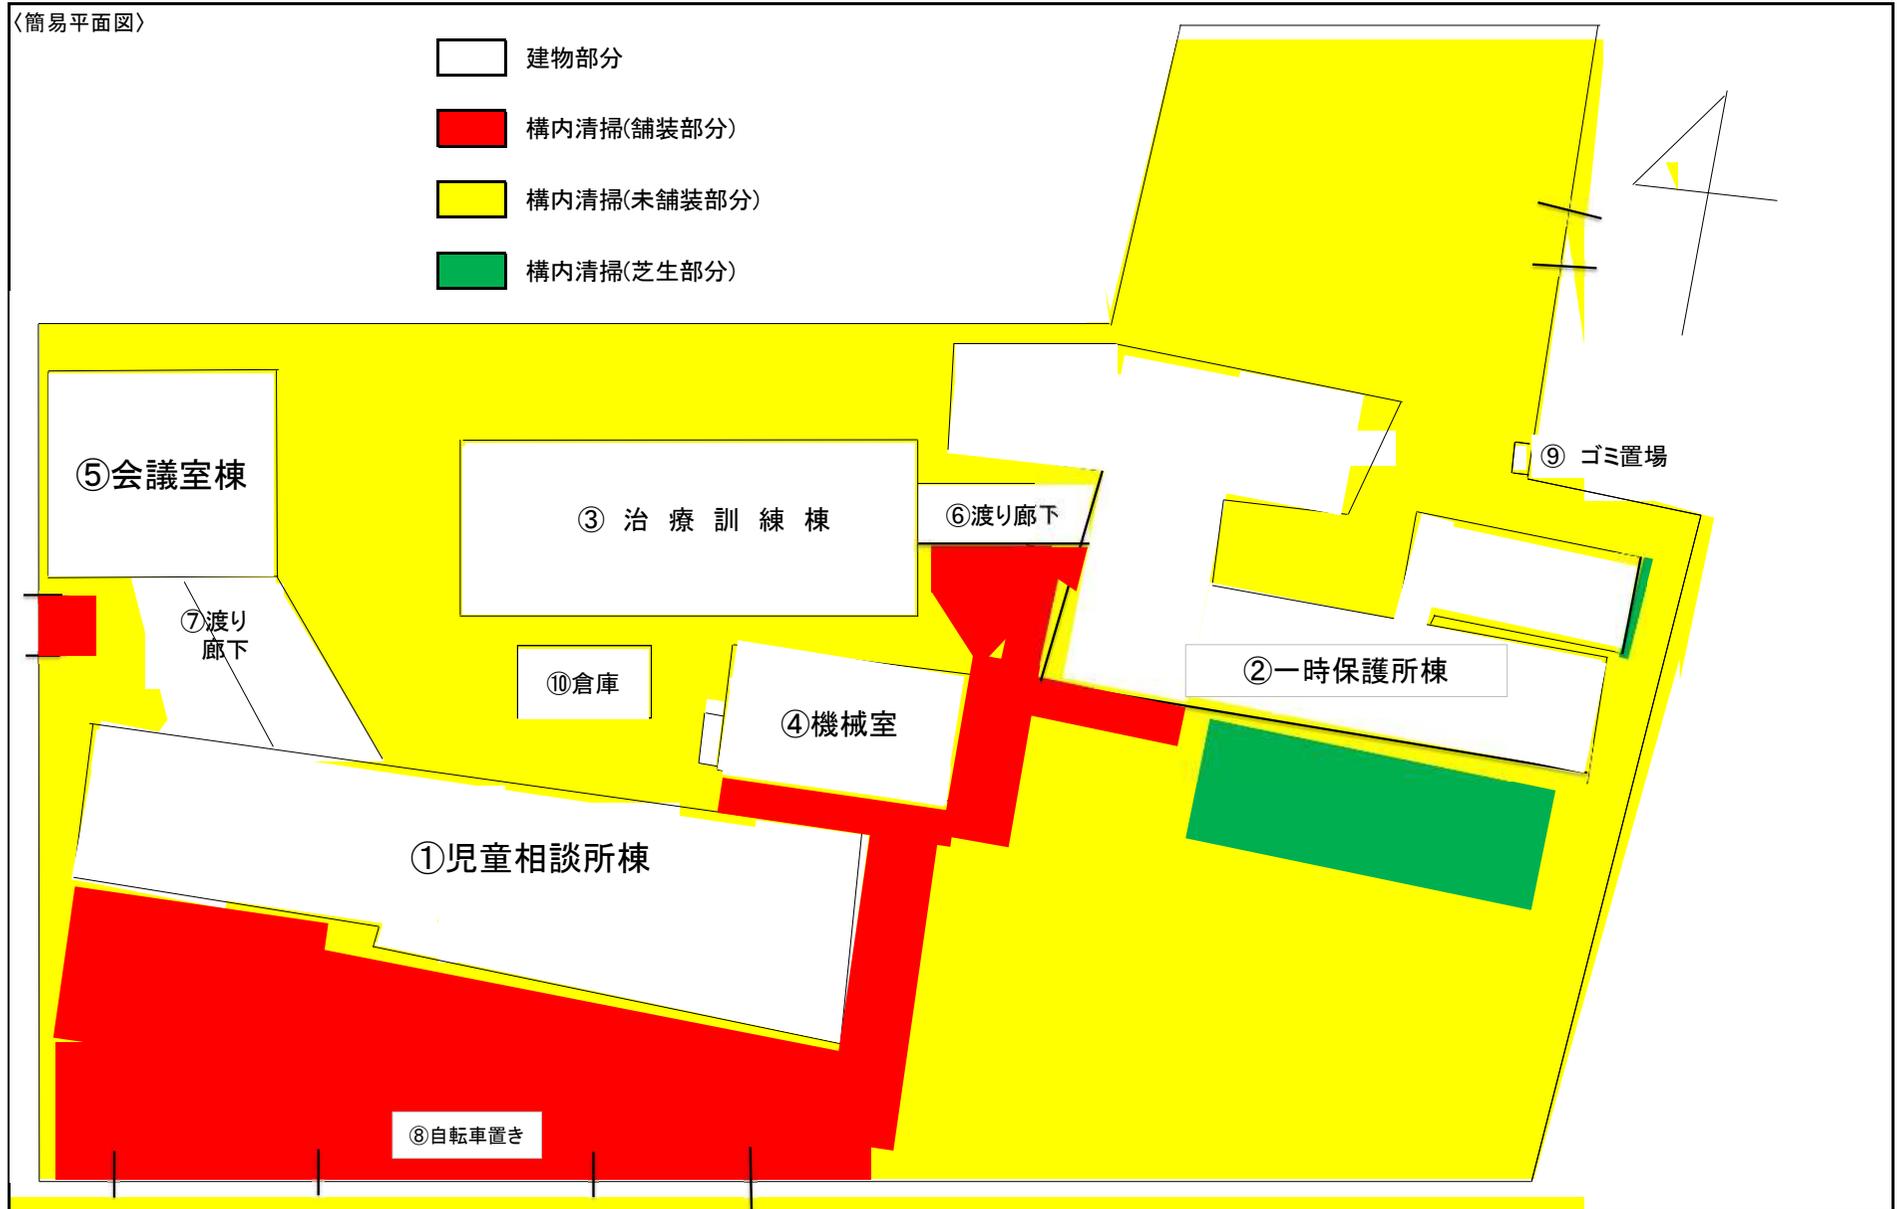

-  建物部分
-  構内清掃(舗装部分)
-  構内清掃(未舗装)

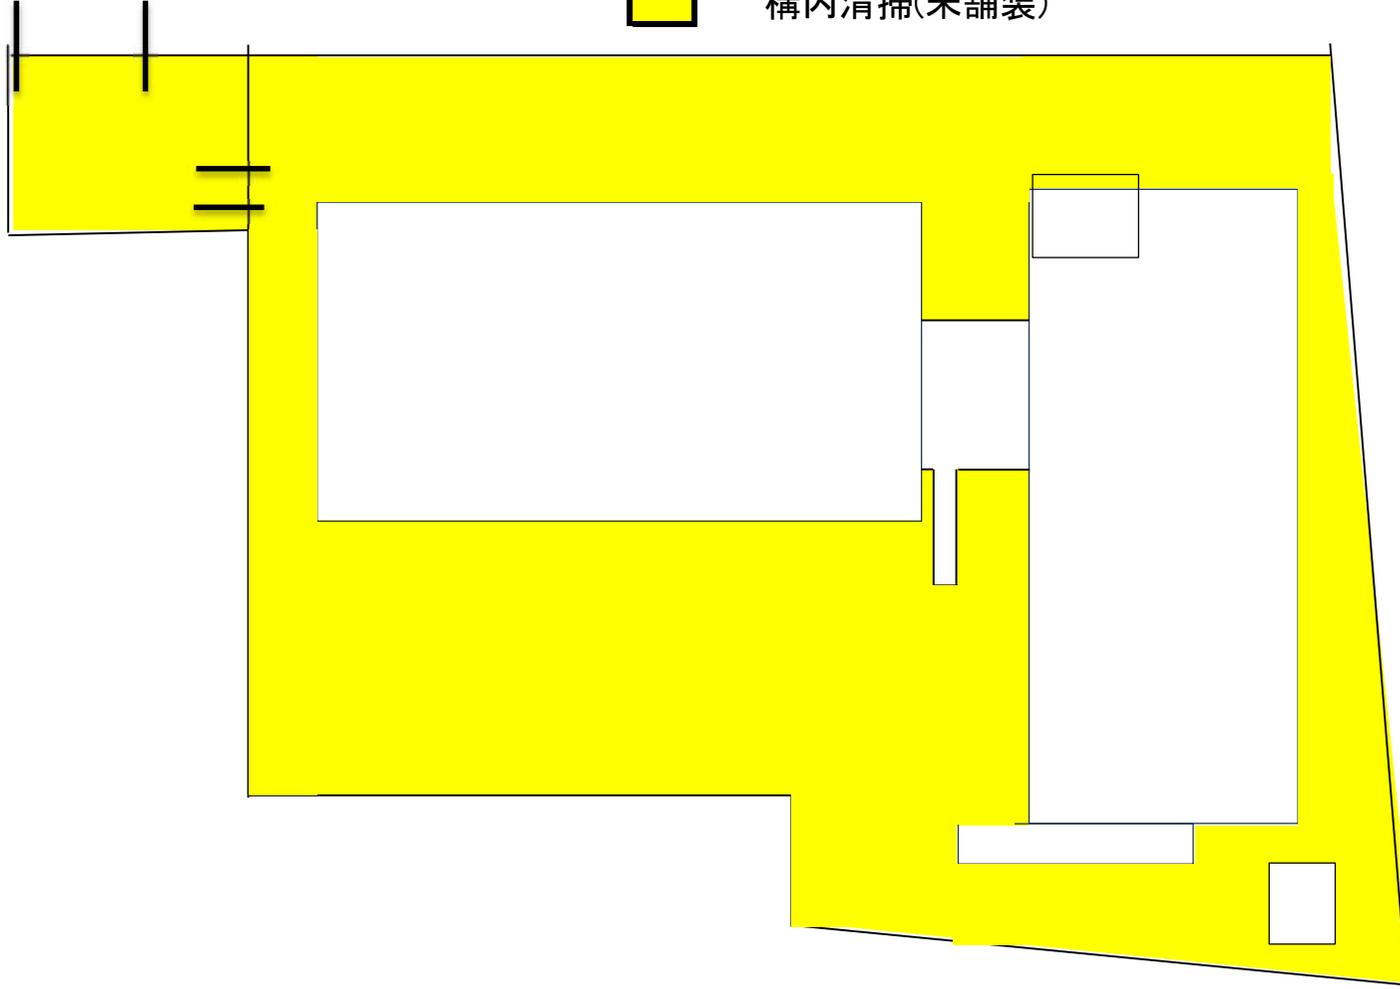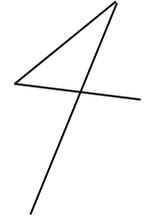

〈簡易平面図〉


相談所棟(床清掃) 中央児童相談所

3F




■	執務室、会議室、他
■	共用スペース
■	湯沸室、便所、洗面所
■	その他の清掃場所
■	清掃不要な場所

2F

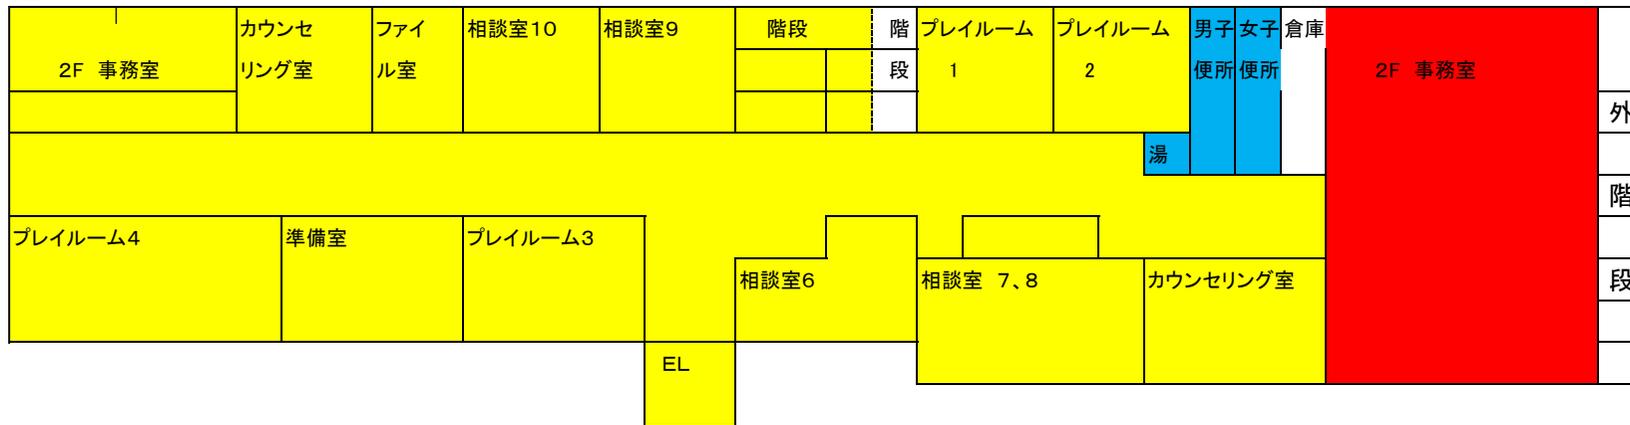


1F

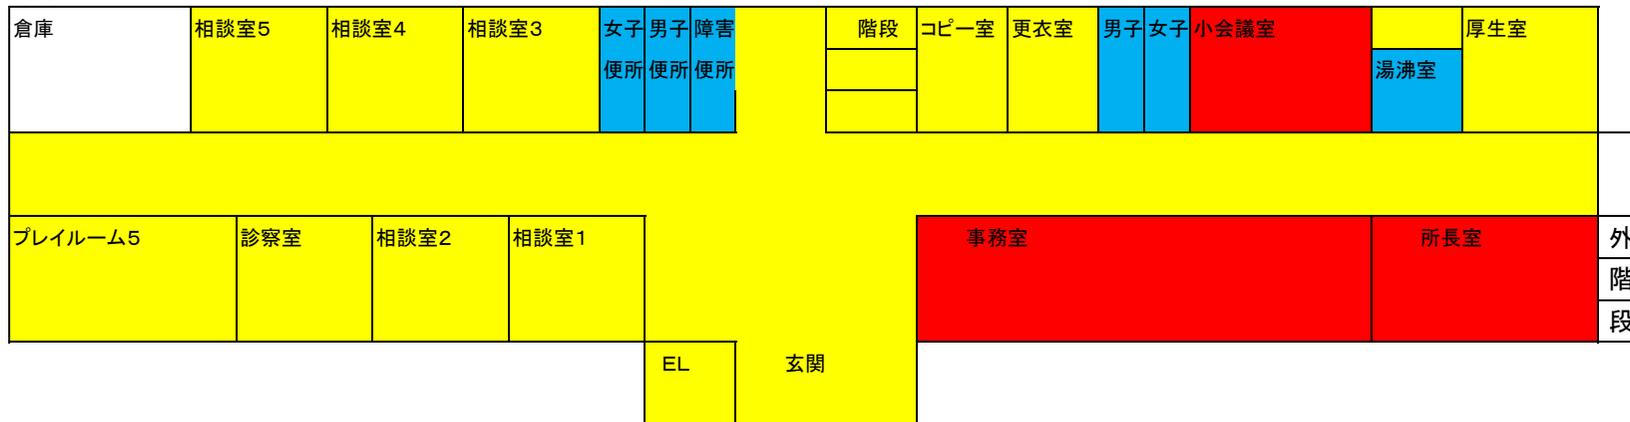

〈簡易平面図〉

会議室棟(床清掃)中央児童相談所

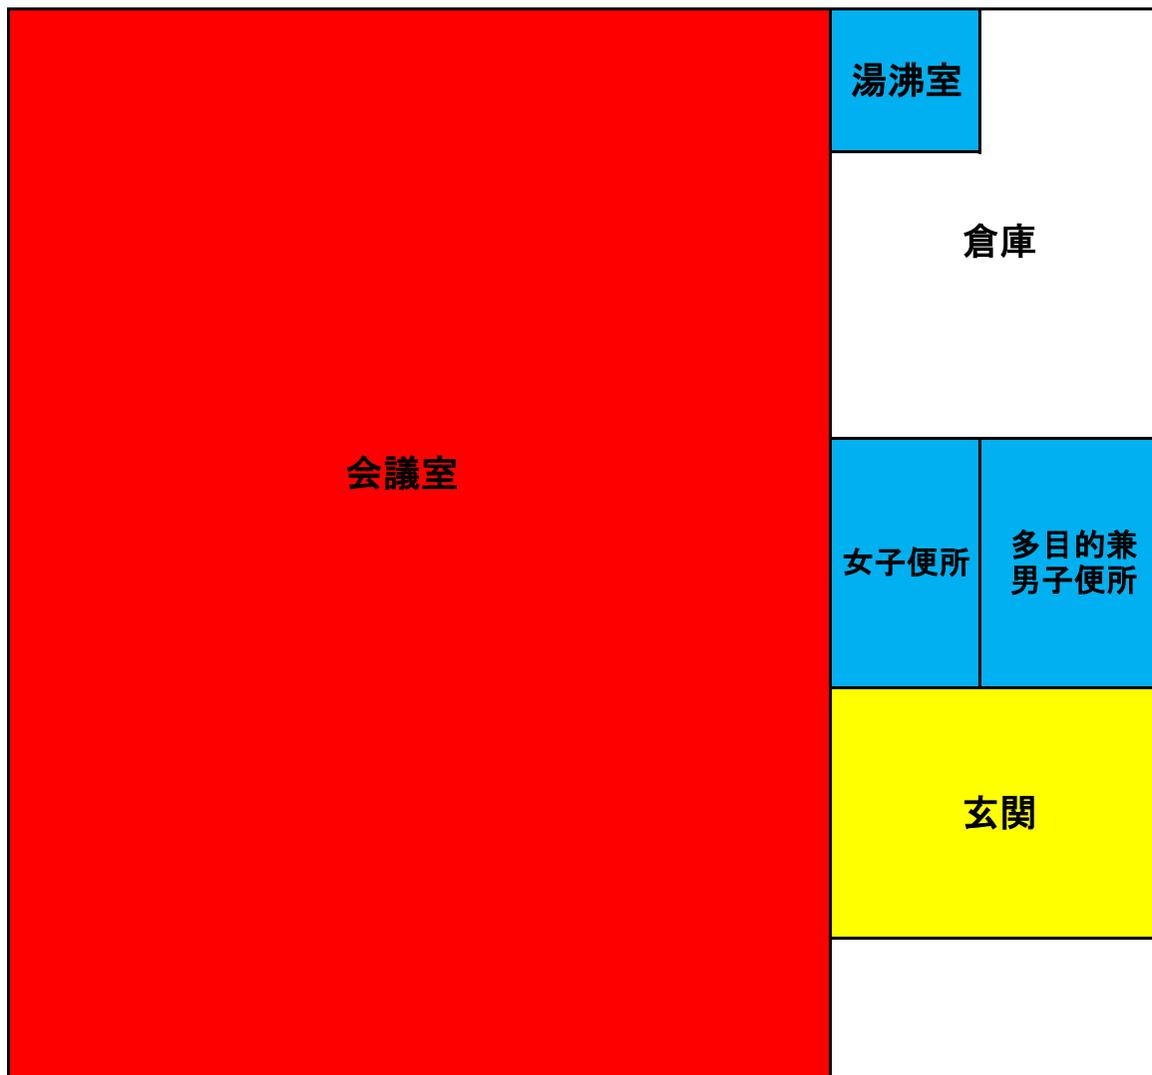


-  執務室、会議室、他
-  共用スペース
-  湯沸室、便所、洗面所
-  その他の清掃場所
-  清掃不要な場所

〈簡易平面図〉

治療訓練棟(床清掃) 中央児童相談所

	執務室、会議室、他
	共用スペース
	湯沸室、便所、洗面所
	その他の清掃場所
	清掃不要な場所

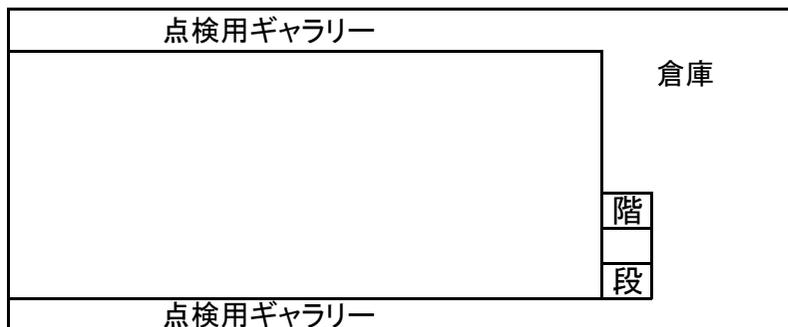

〈簡易平面図〉

仮設保護所本館(床清掃)中央児童相談所




■ 執務室、会議室、他
■ 共用スペース
■ 湯沸室、便所、洗面所
■ その他の清掃場所
□ 清掃不要な場所



〈簡易平面図〉

仮設保護所別館(床清掃)中央児童相談所

	執務室、会議室、他
	共用スペース
	湯沸室、便所、洗面所
	その他の清掃場所
	清掃不要な場所

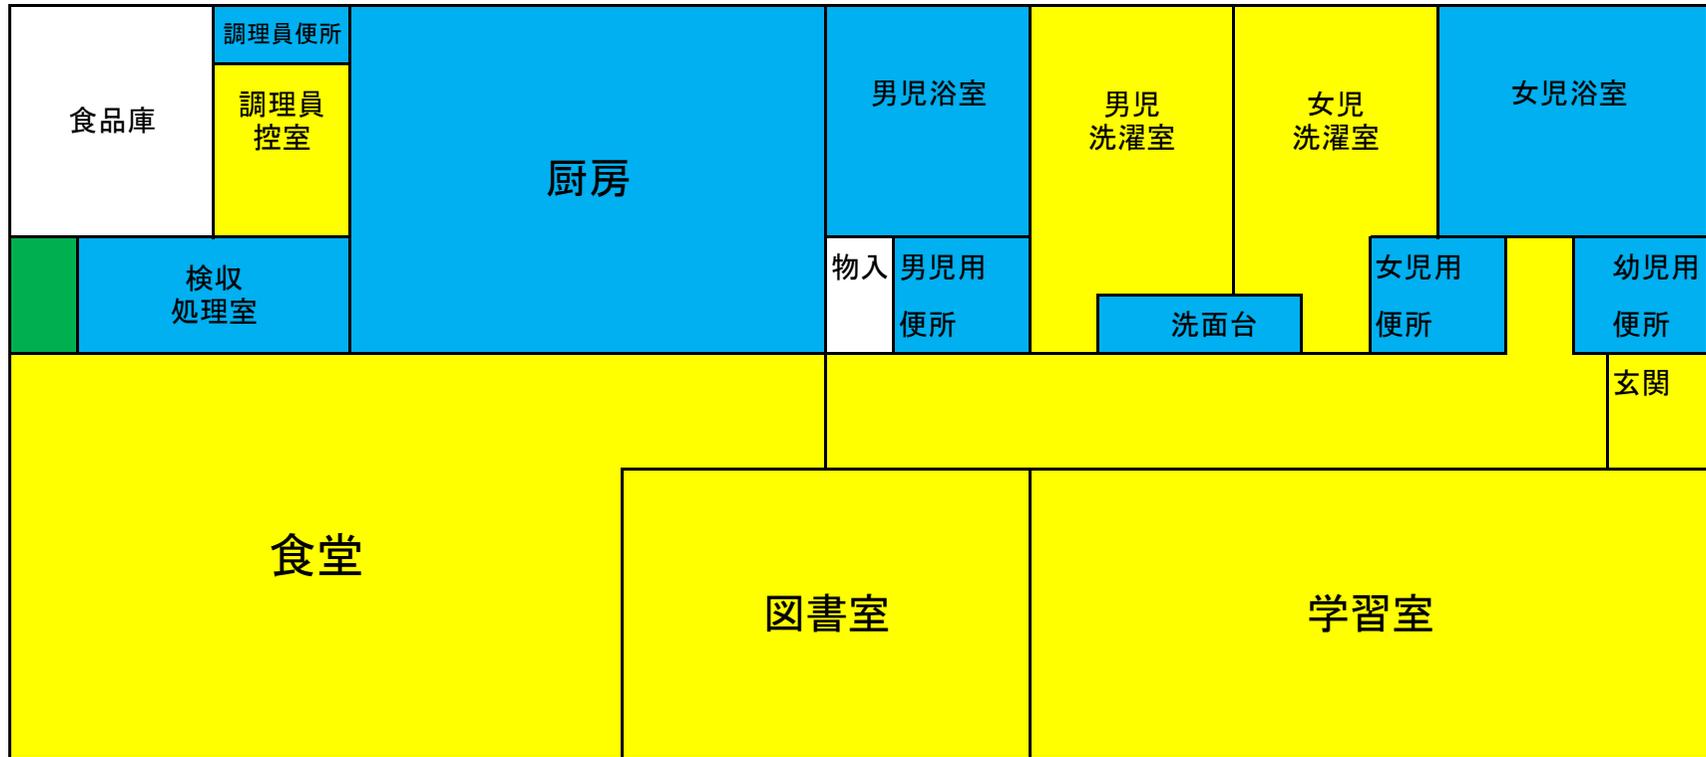

立面図(代用)


相談所棟(ガラス清掃) 中央児童相談所

3F




窓ガラス

2F

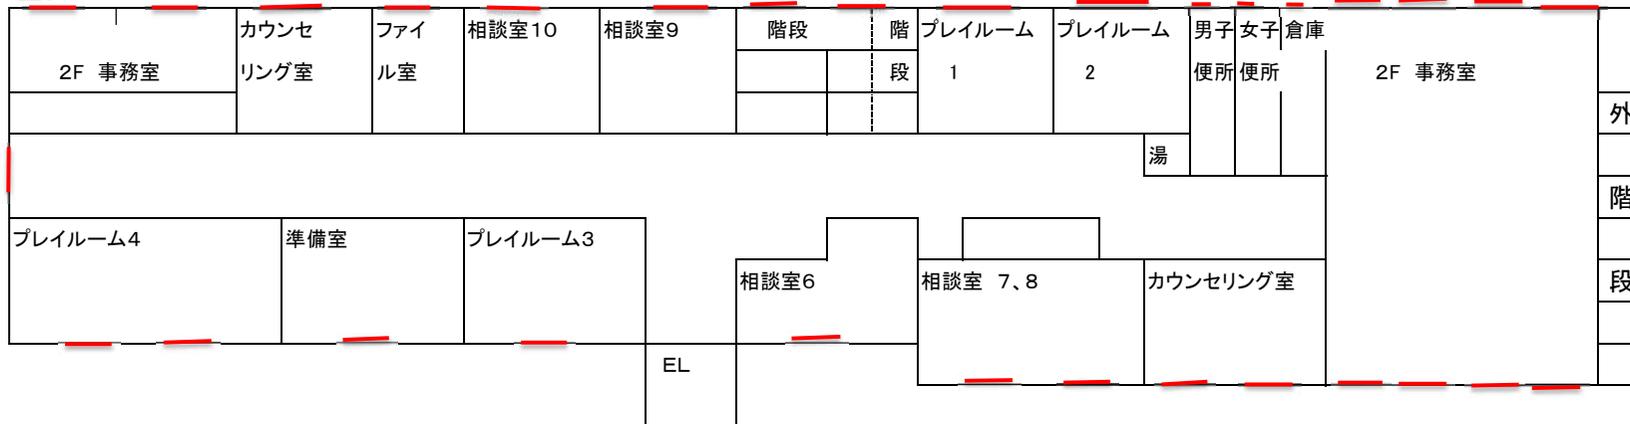


1F

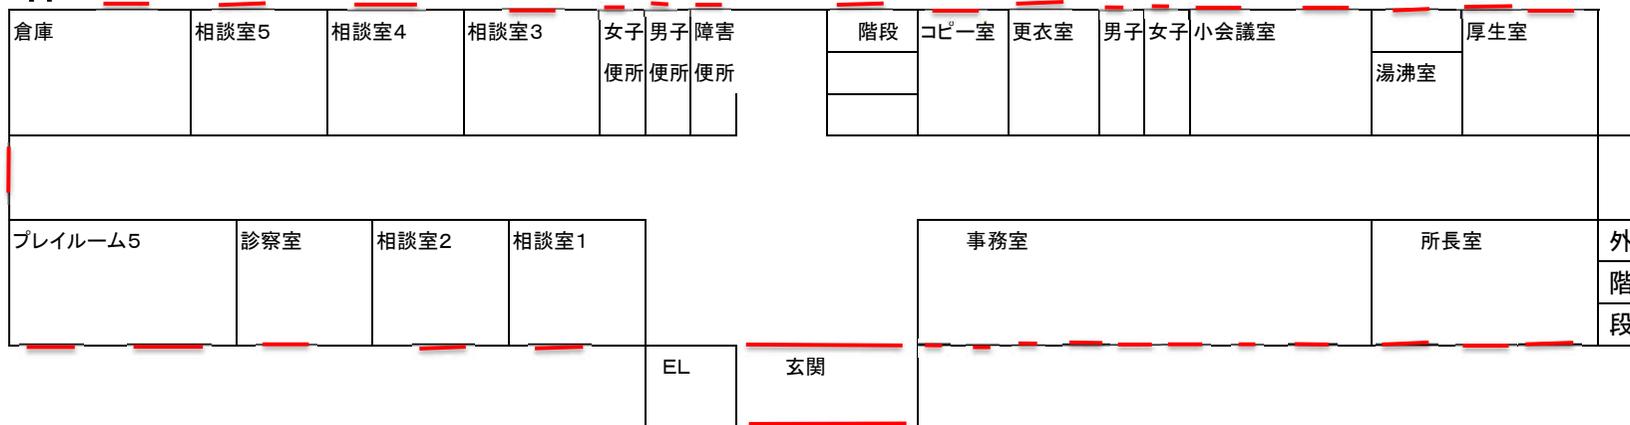

立面図(代用)



会議室棟(ガラス清掃)中央児童相談所

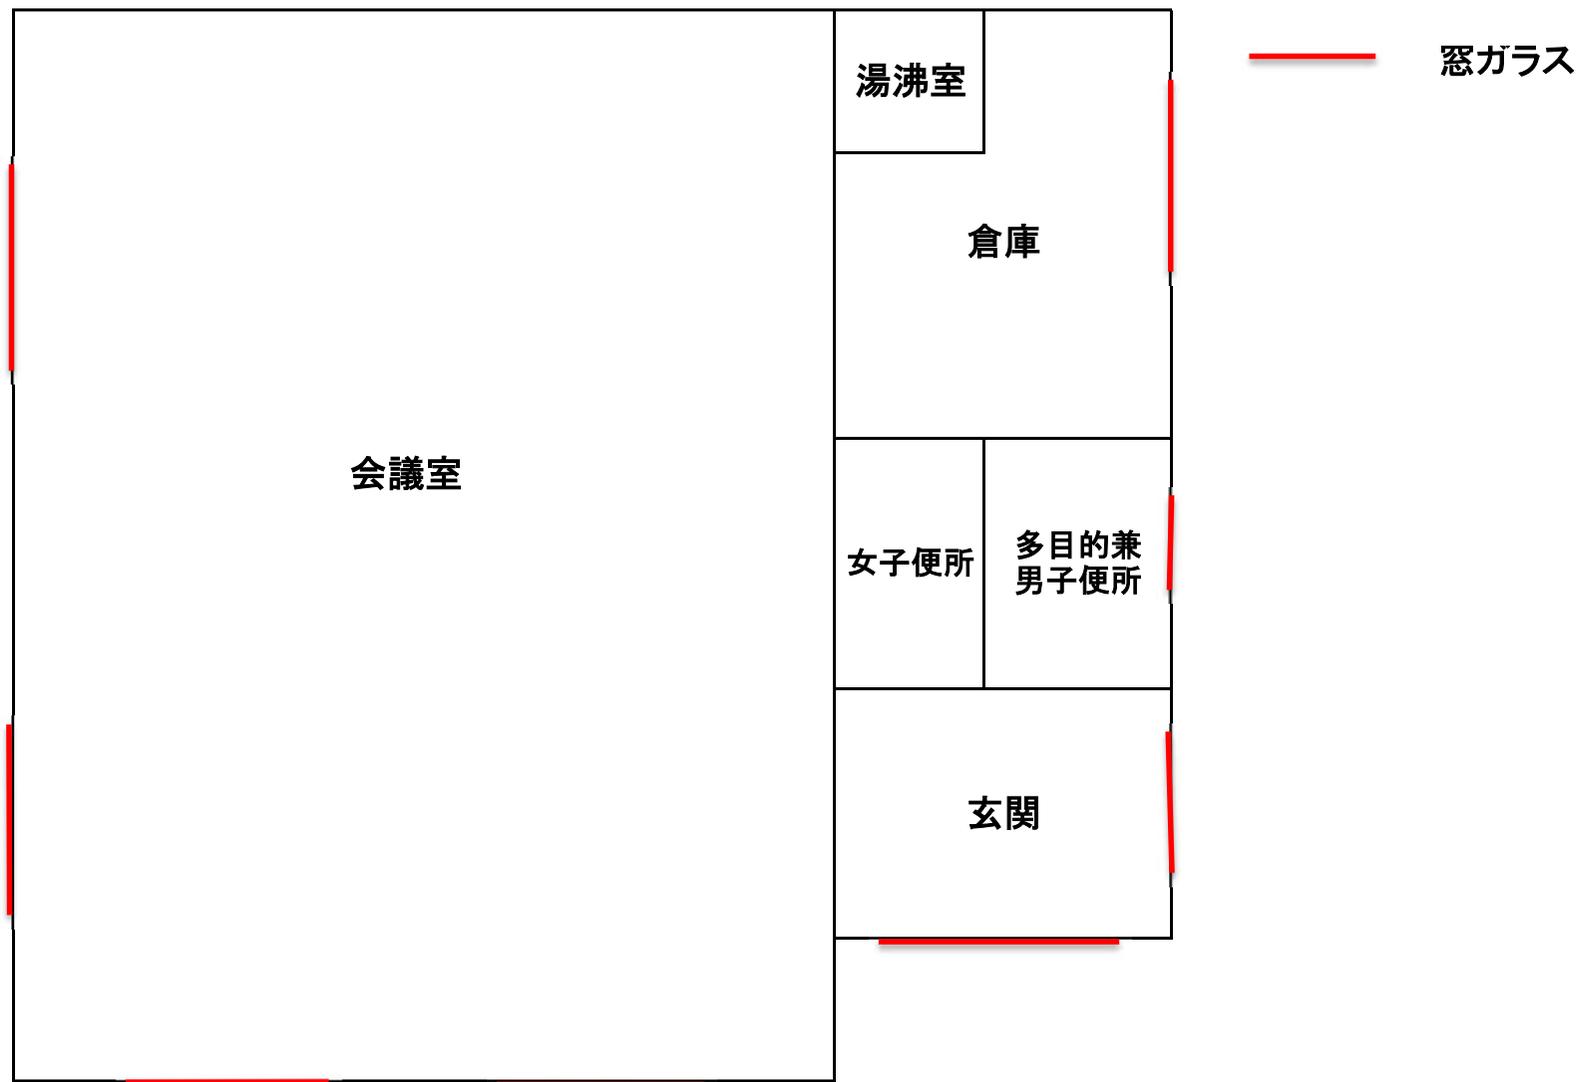

立面図(代用)

治療訓練棟(床清掃) 中央児童相談所



— 窓ガラス

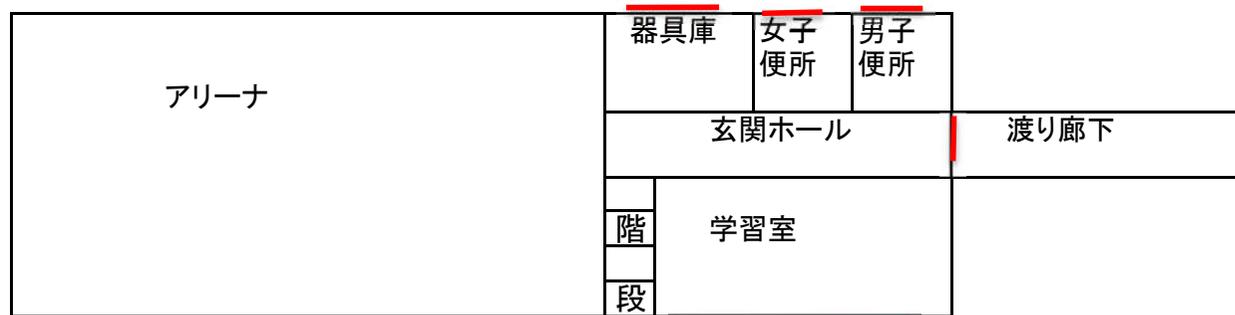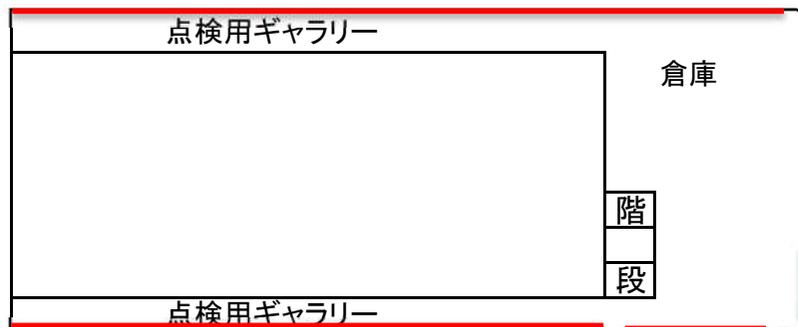

立面図(代用)

仮設保護所本館(ガラス清掃)中央児童相談所

—— 窓カフス

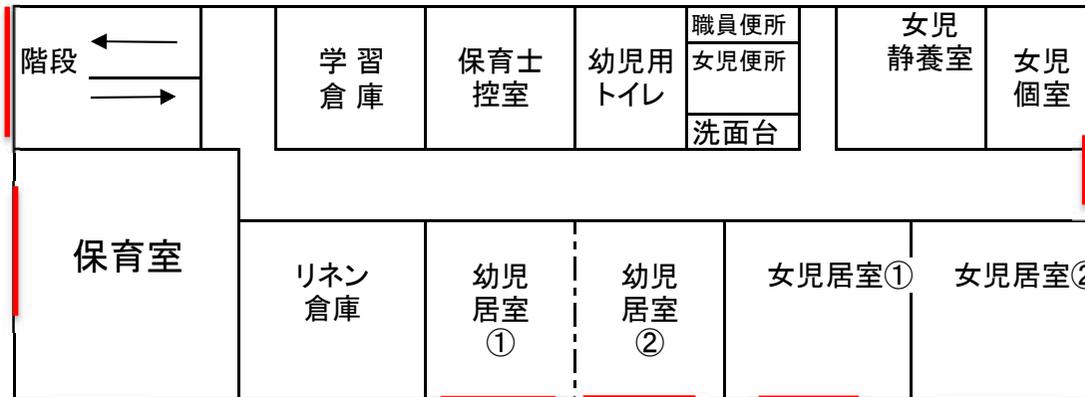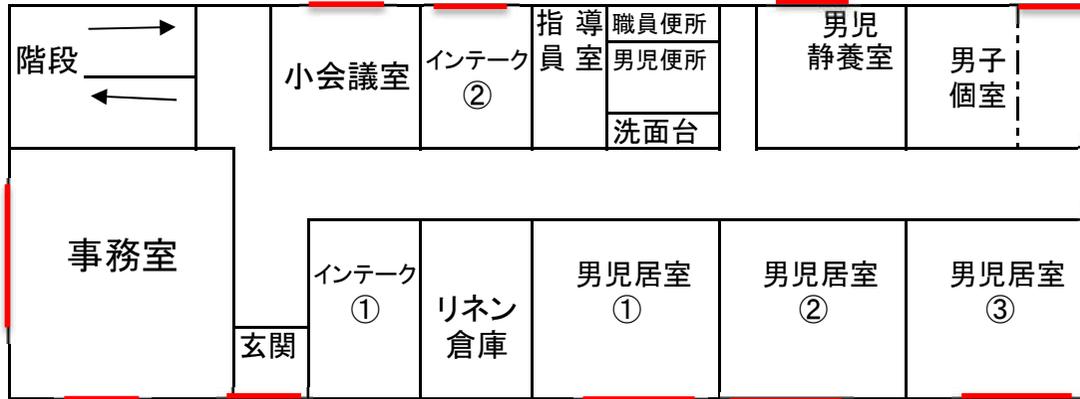

立面図(代用)

仮設保護所別館(ガラス清掃)中央児童相談所

窓ガラス

