



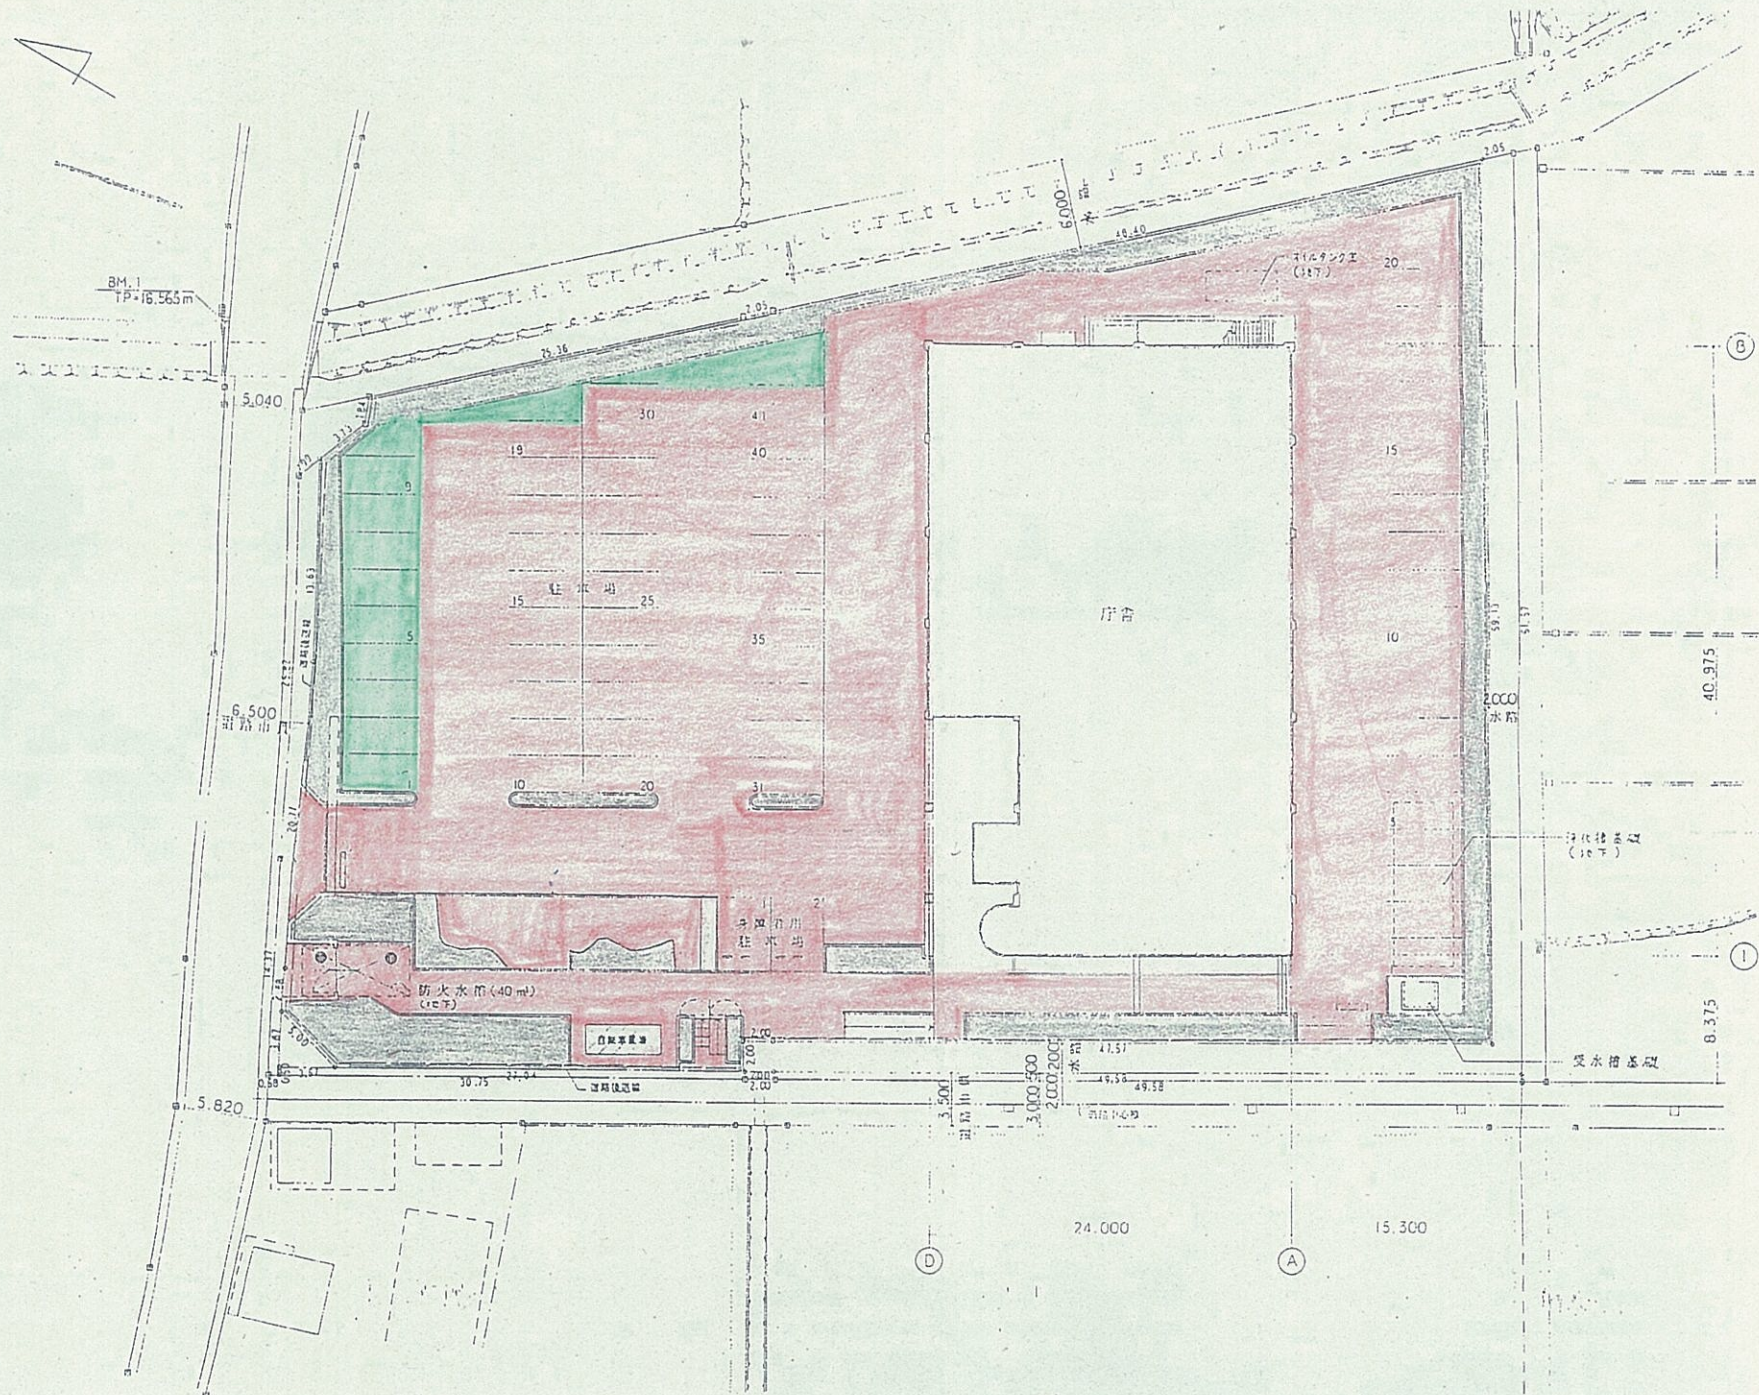


上尾地方庁舎 1階

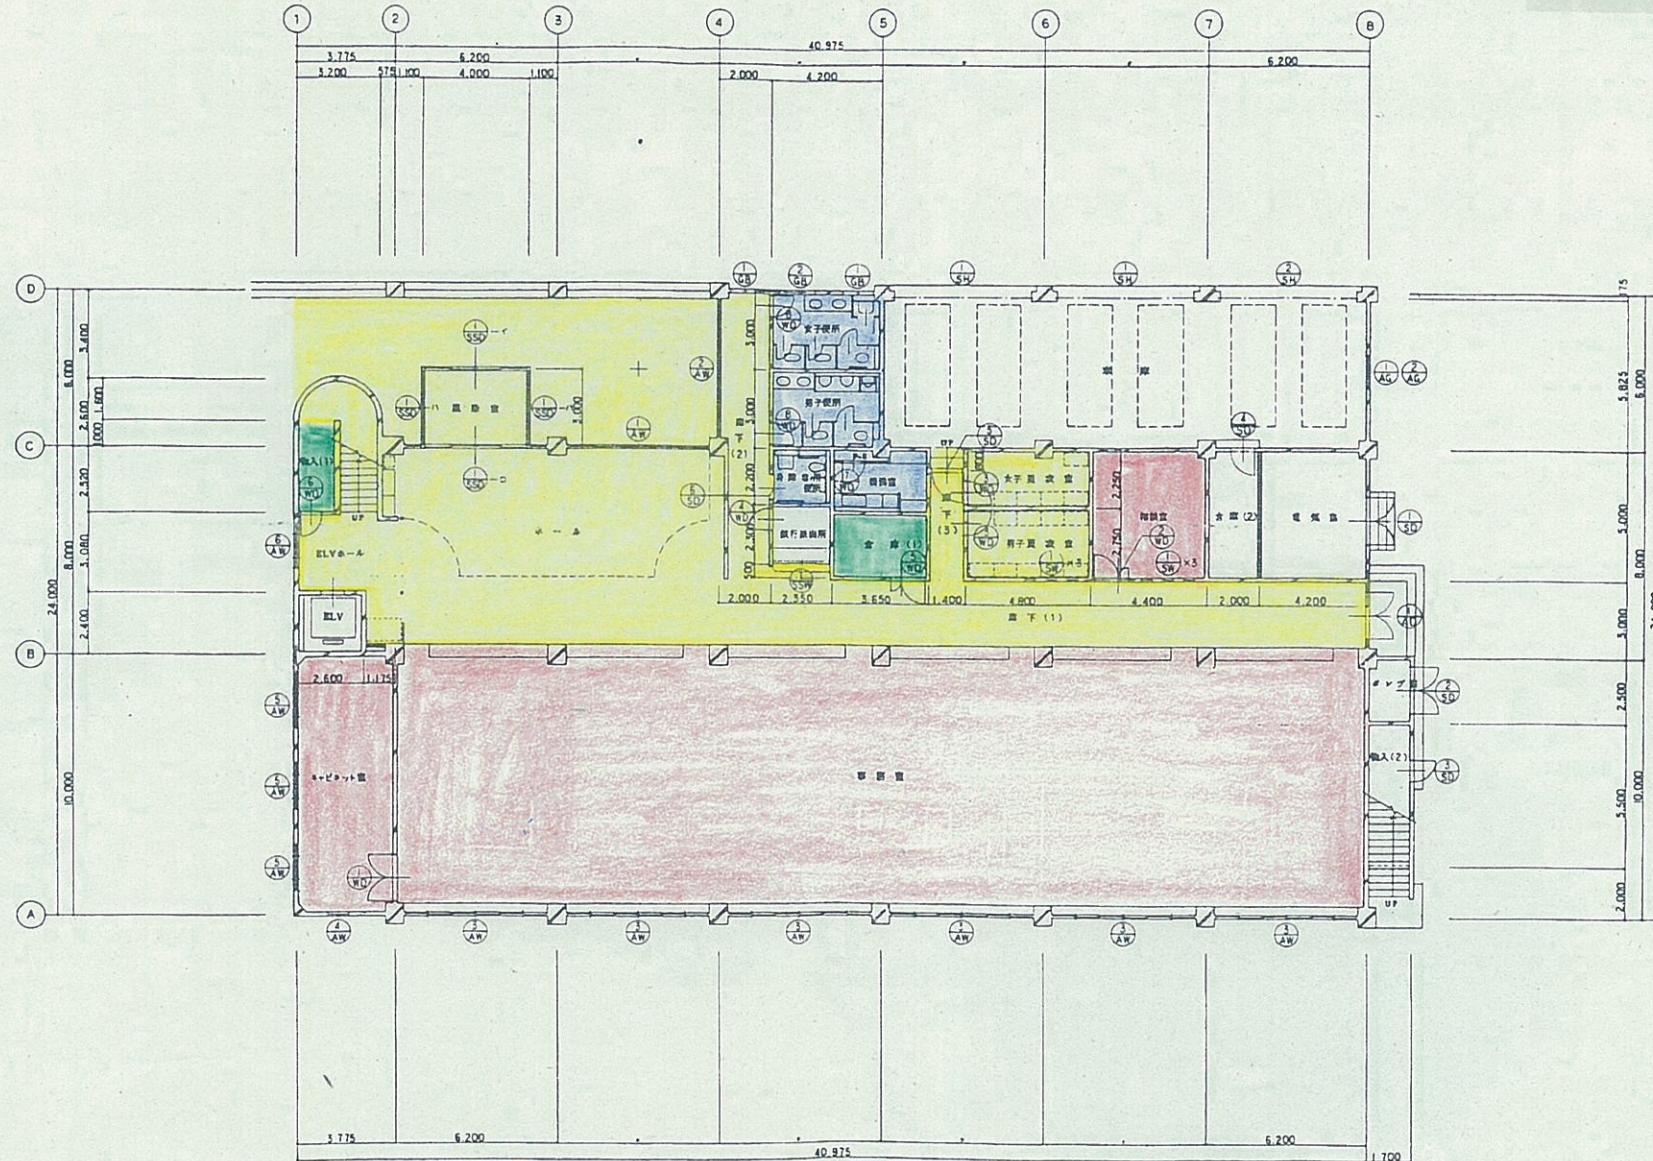


1 階 家具配置図 1:100


上尾地方庁舎 2階

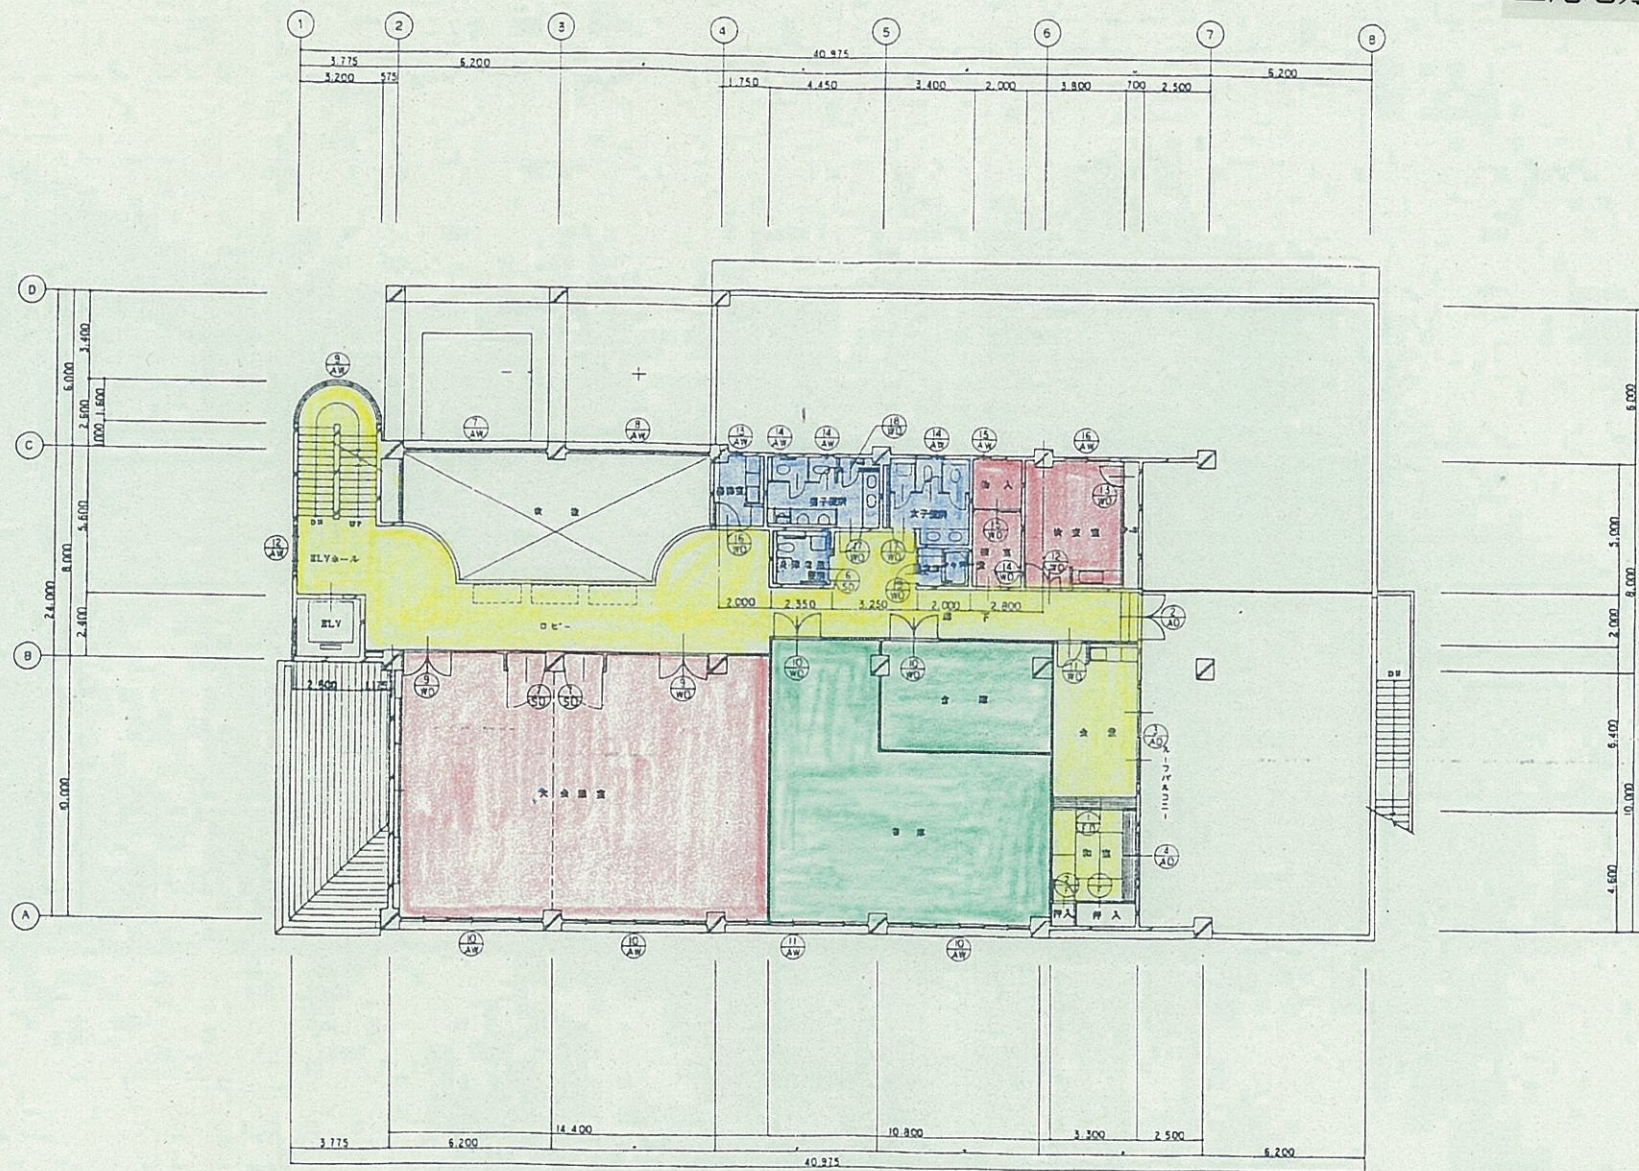


2 階 器具配置図 1:100

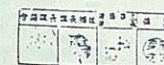

上尾地方庁舎 R・PH1階

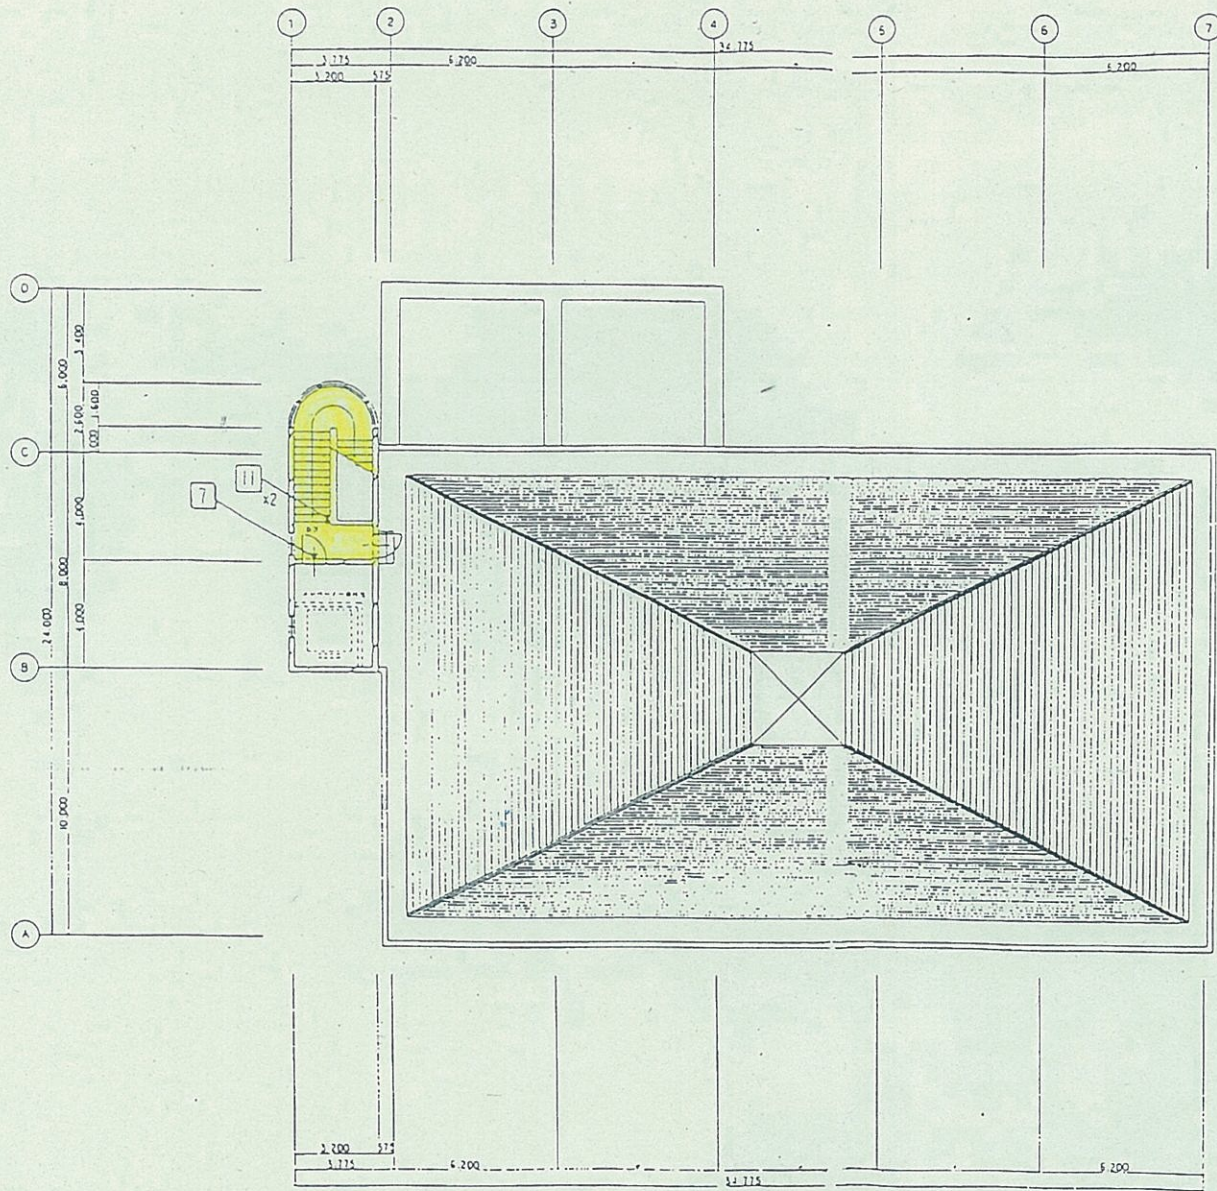

R・PH1階平面図 1:100

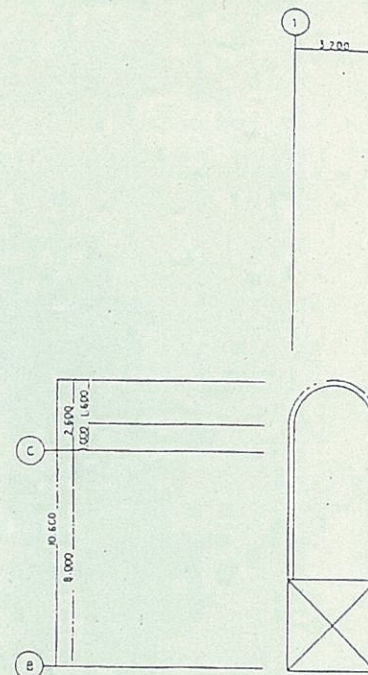


PH1階平面図 1:100

△×				尺庫
△×				
符号	訂正理由	年月日	署名	
監理	検閲	設計	調図	設計年月日


現場名		
顧客名		殿
名称	図面番号	案数

上尾地方庁舎 東側

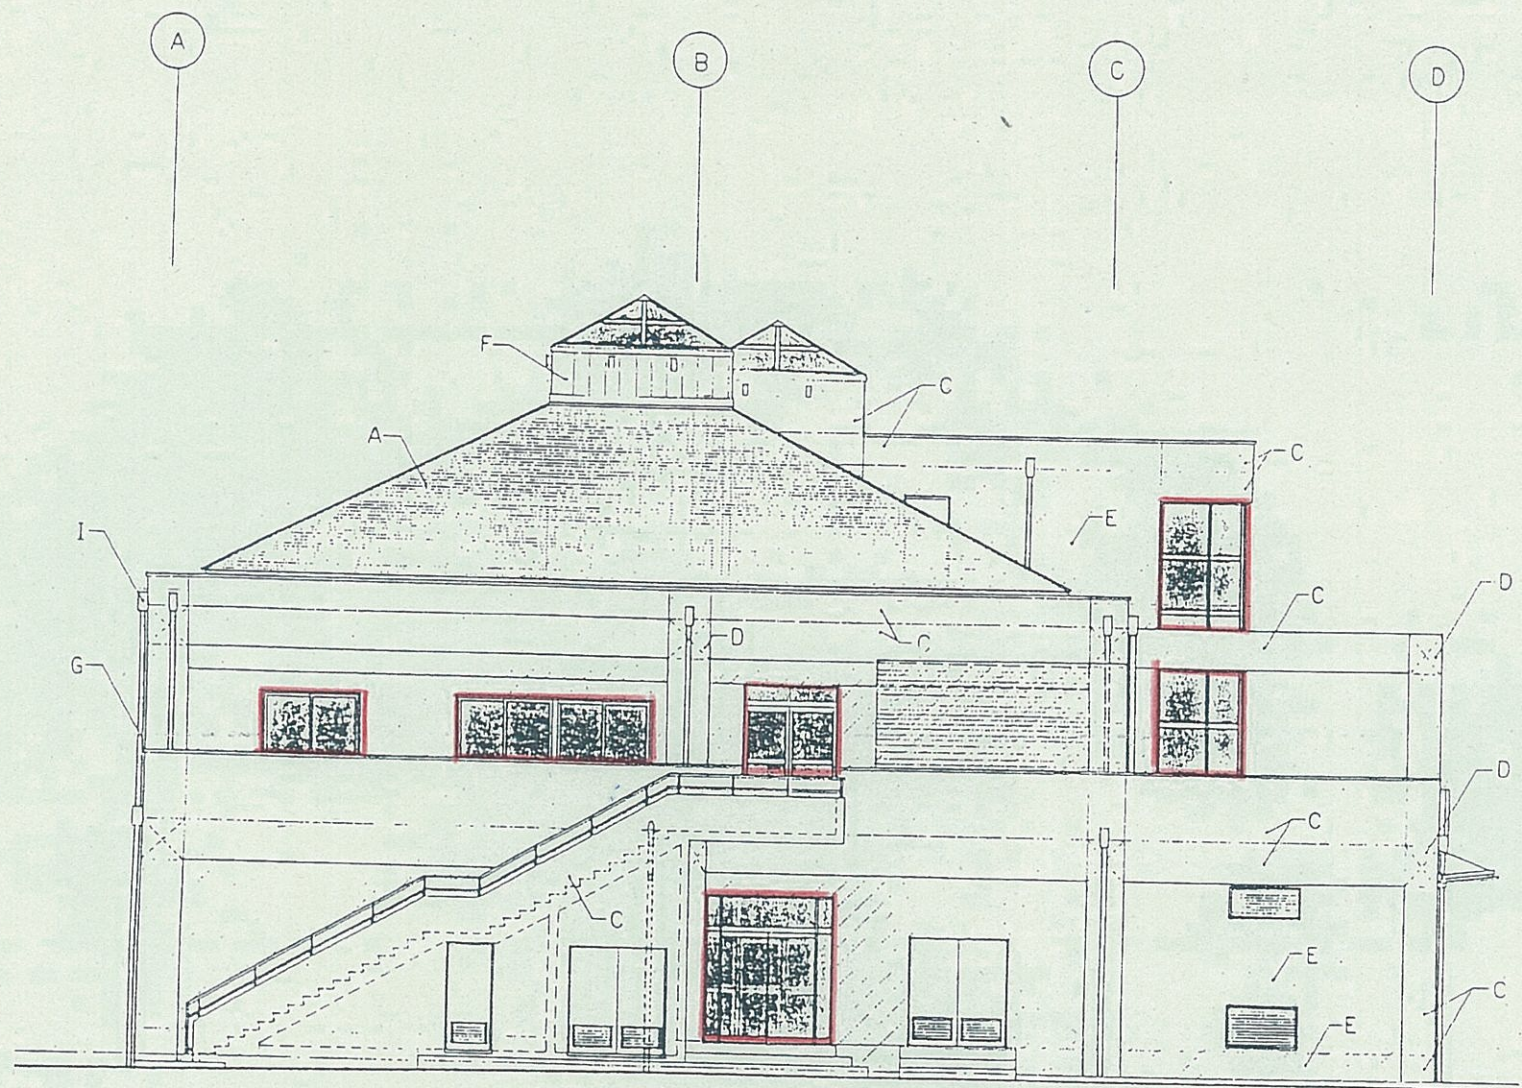


東立面図 1:100

上尾地方庁舎 西側

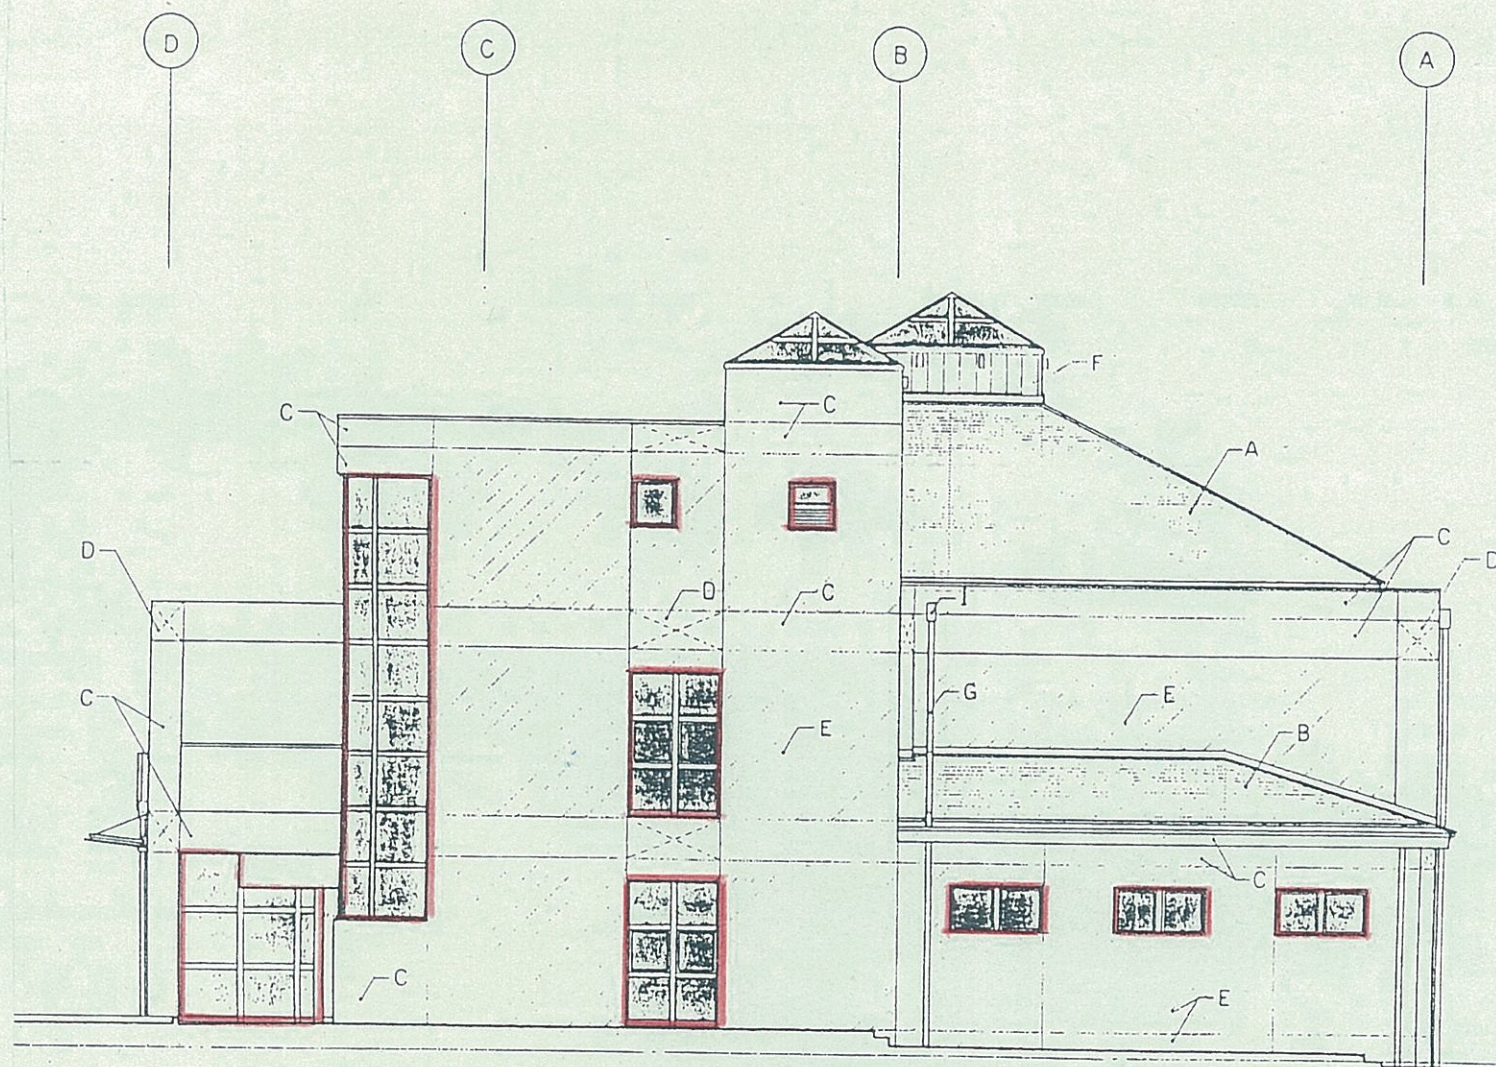

西立面图 1:100

上尾地方庁舎 南側

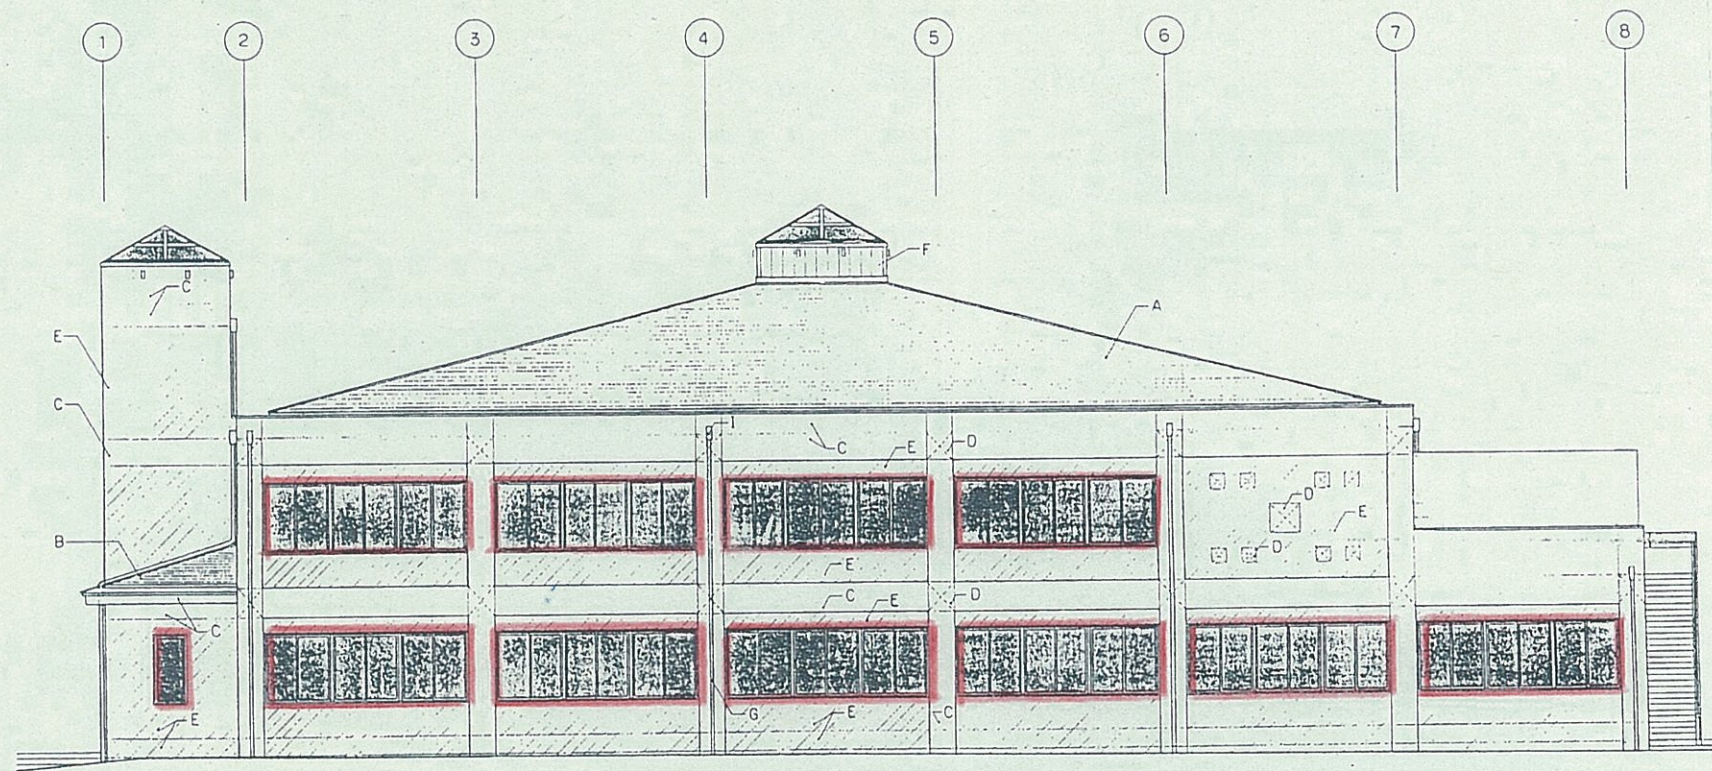

南立面图 1:100

上尾地方庁舎 北側

