



川口地方庁舎 構内配置図

川口地方庁舎

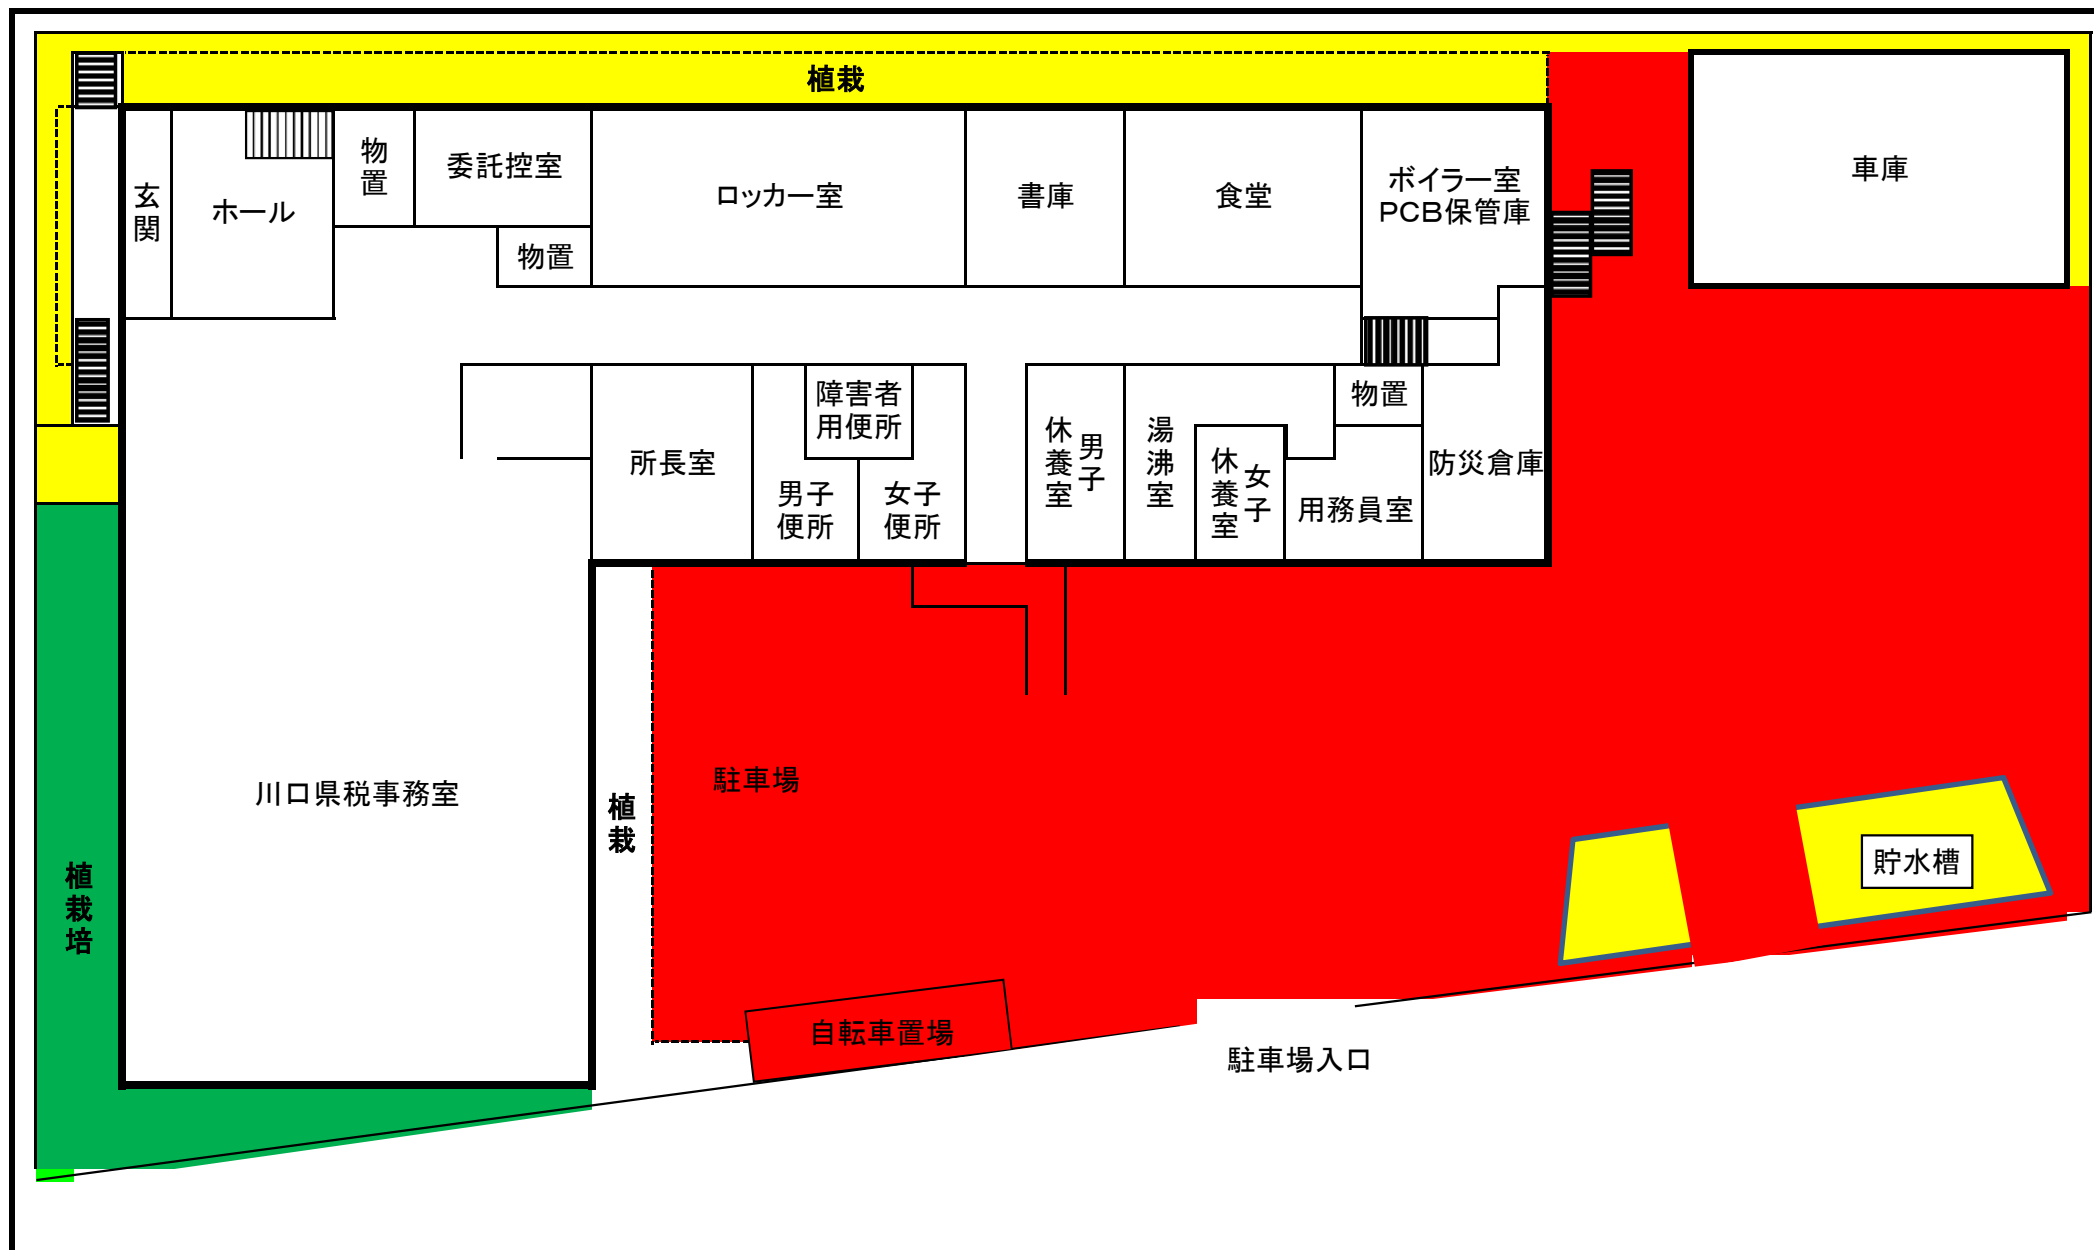


川口地方庁舎 1階平面図

川口地方庁舎 1階

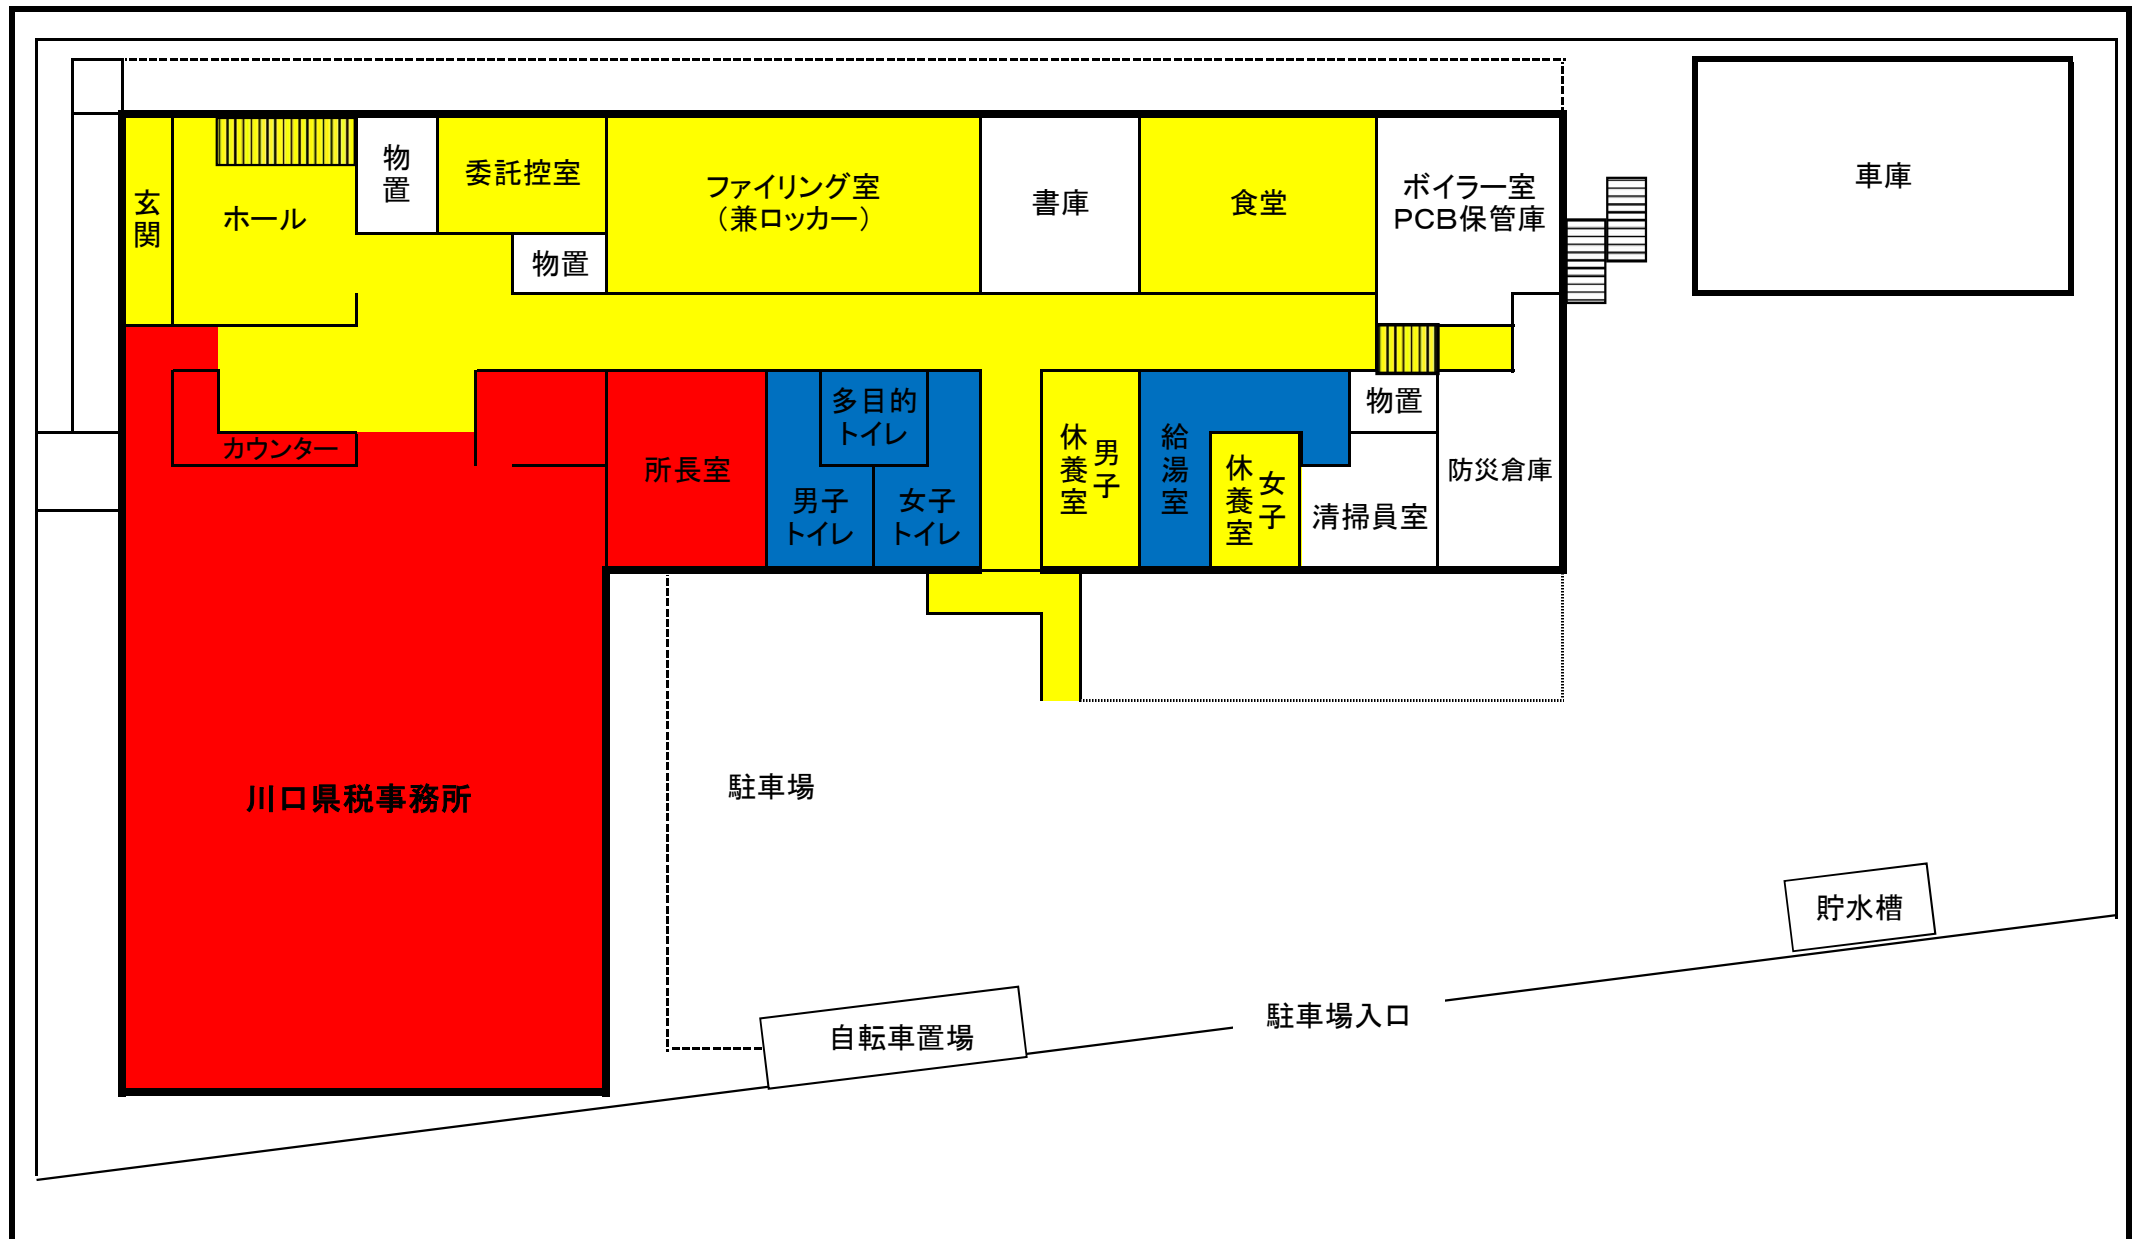


川口地方庁舎 2階平面図

川口地方庁舎 2階

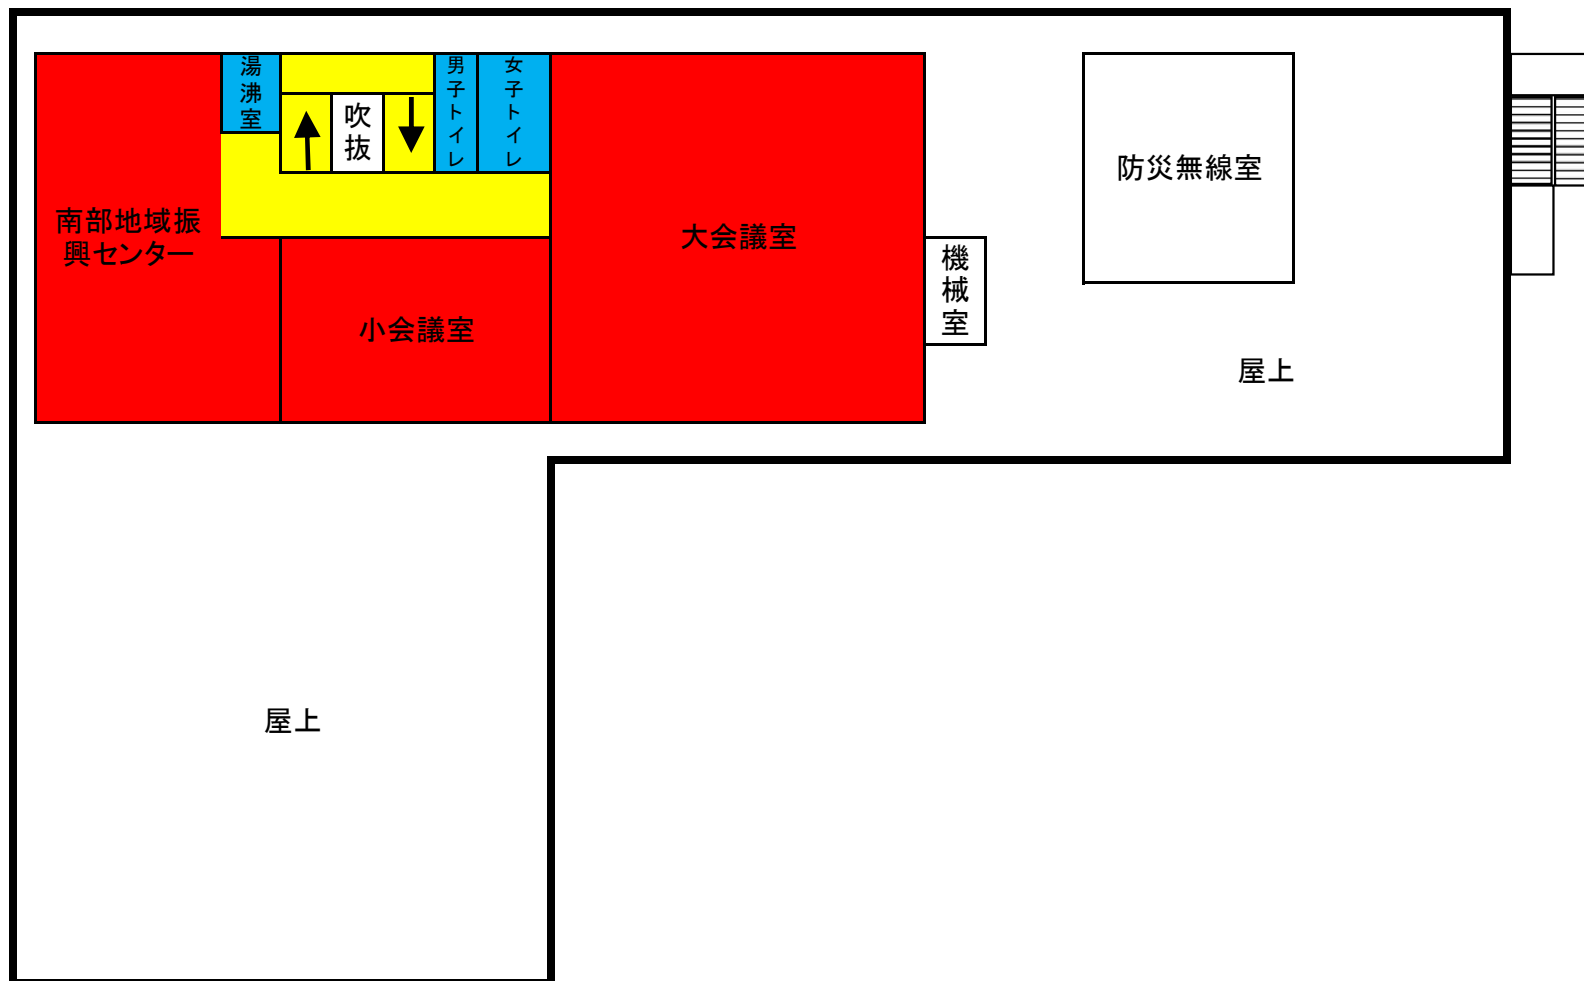

⑥ 立面図、川口合同庁舎(西側、東側)

上：川口地方庁舎 西側
下：川口地方庁舎 東側

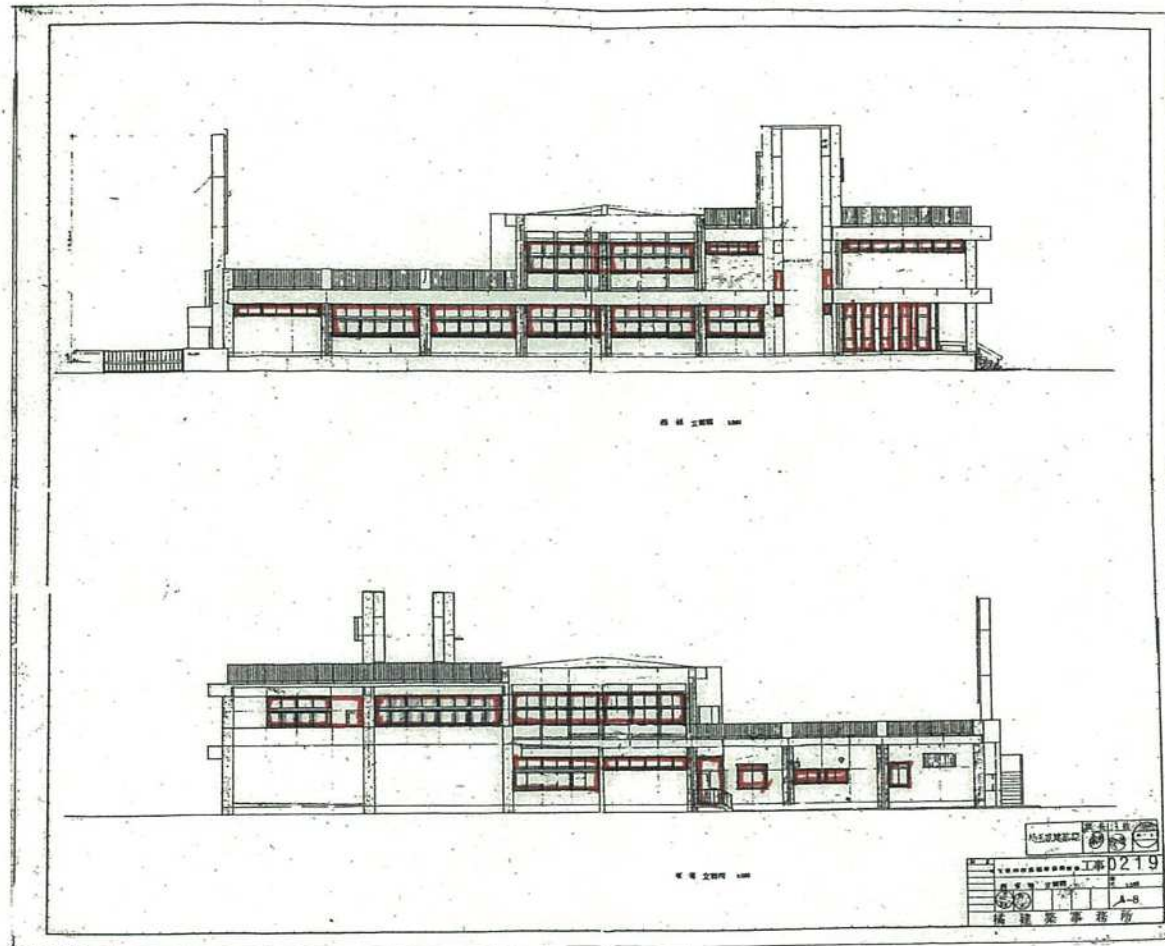

⑤ 立面図、川口合同庁舎(南側、北側)

上：川口地方庁舎 南側
下：川口地方庁舎 北側

