


施設配置図


川口高等技術専門学校

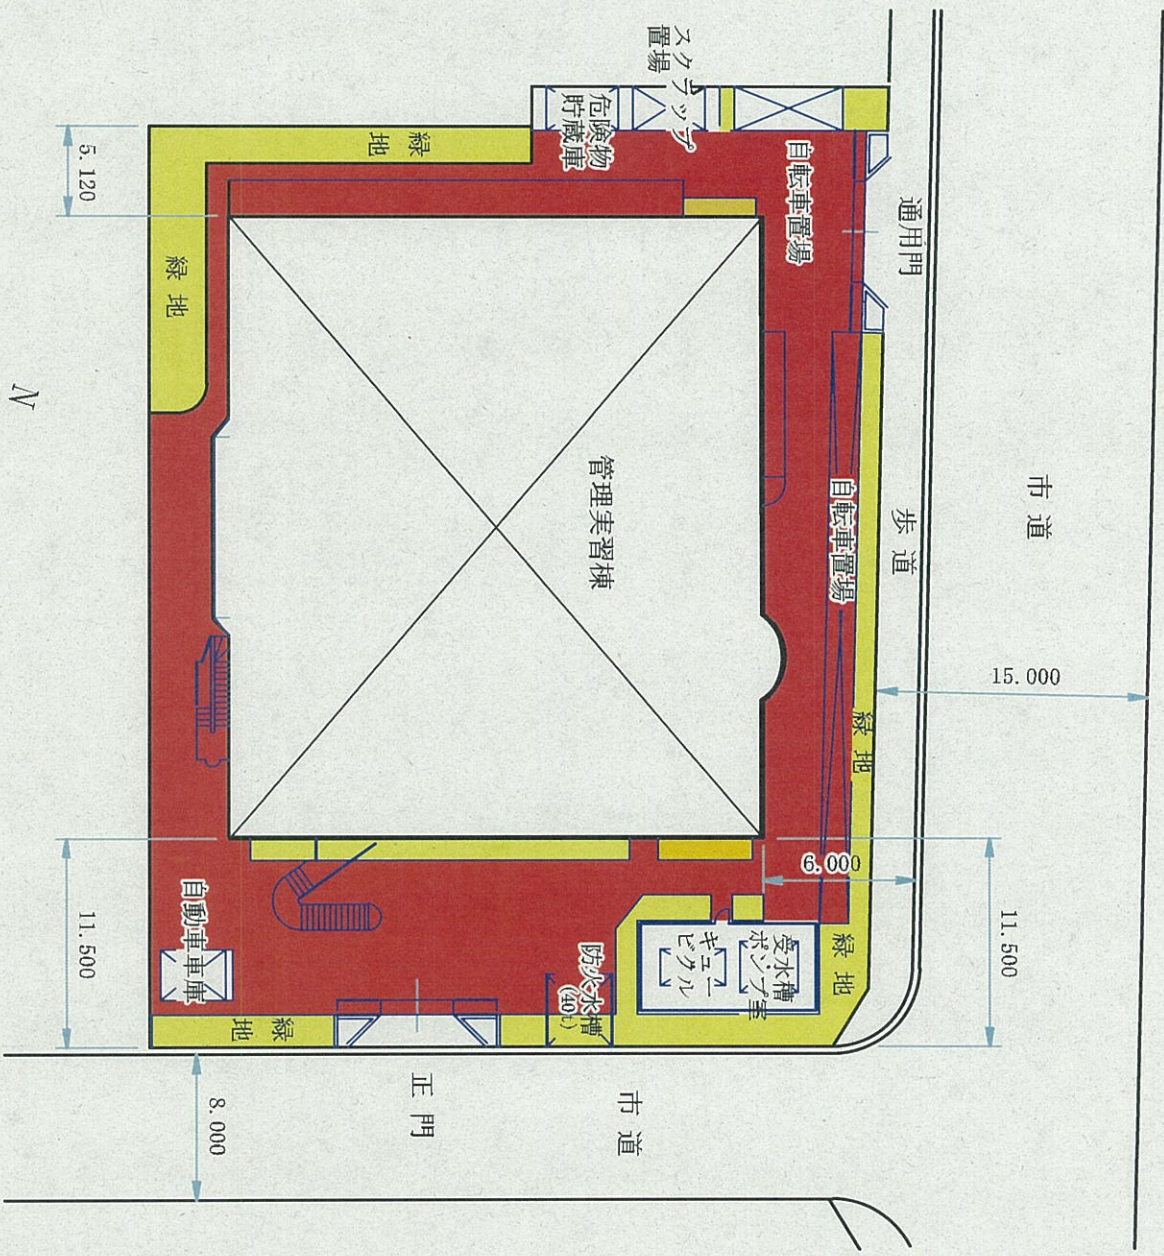


建物平面図

川口高等技術専門学校 1 階

1 階

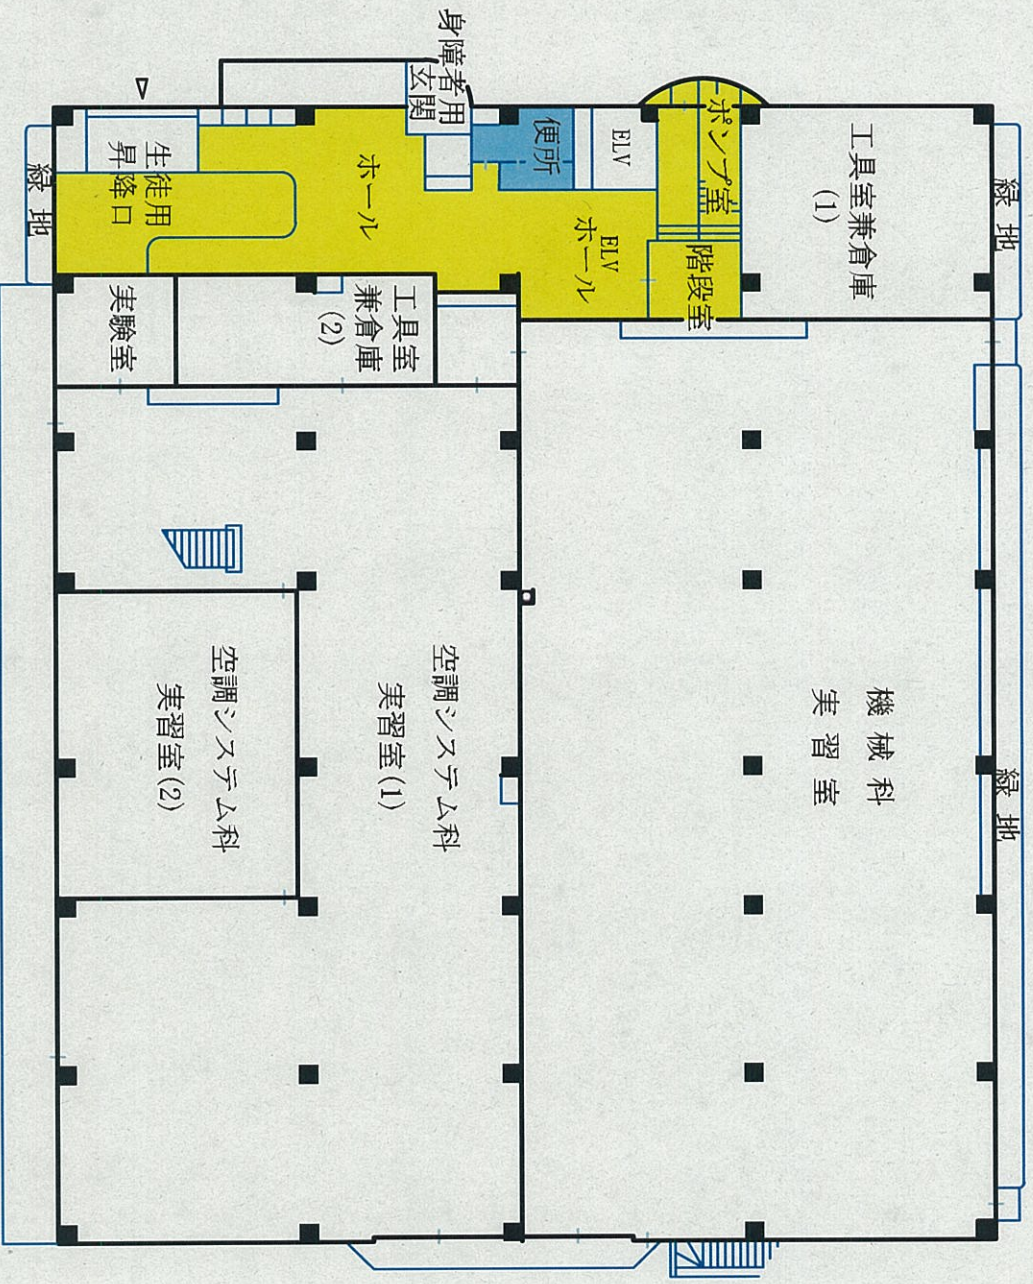

中 2 階

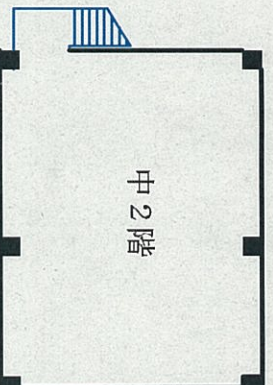

建物平面図

川口高等技術専門学校 2階


2 階



建物平面図

川口高等技術専門学校 3階


3階

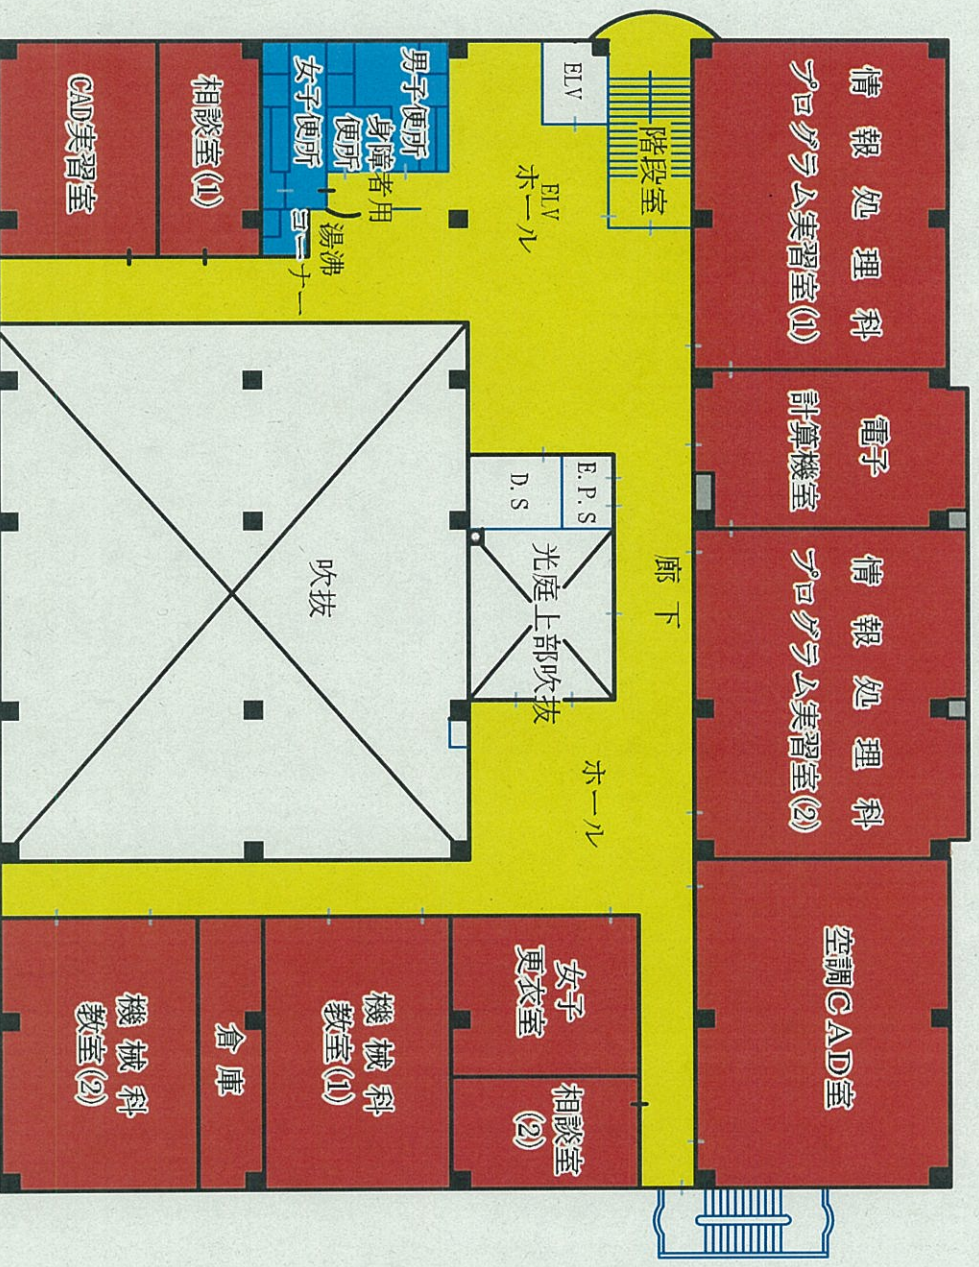

建筑物平面图

川口高等技術専門校4階



4階

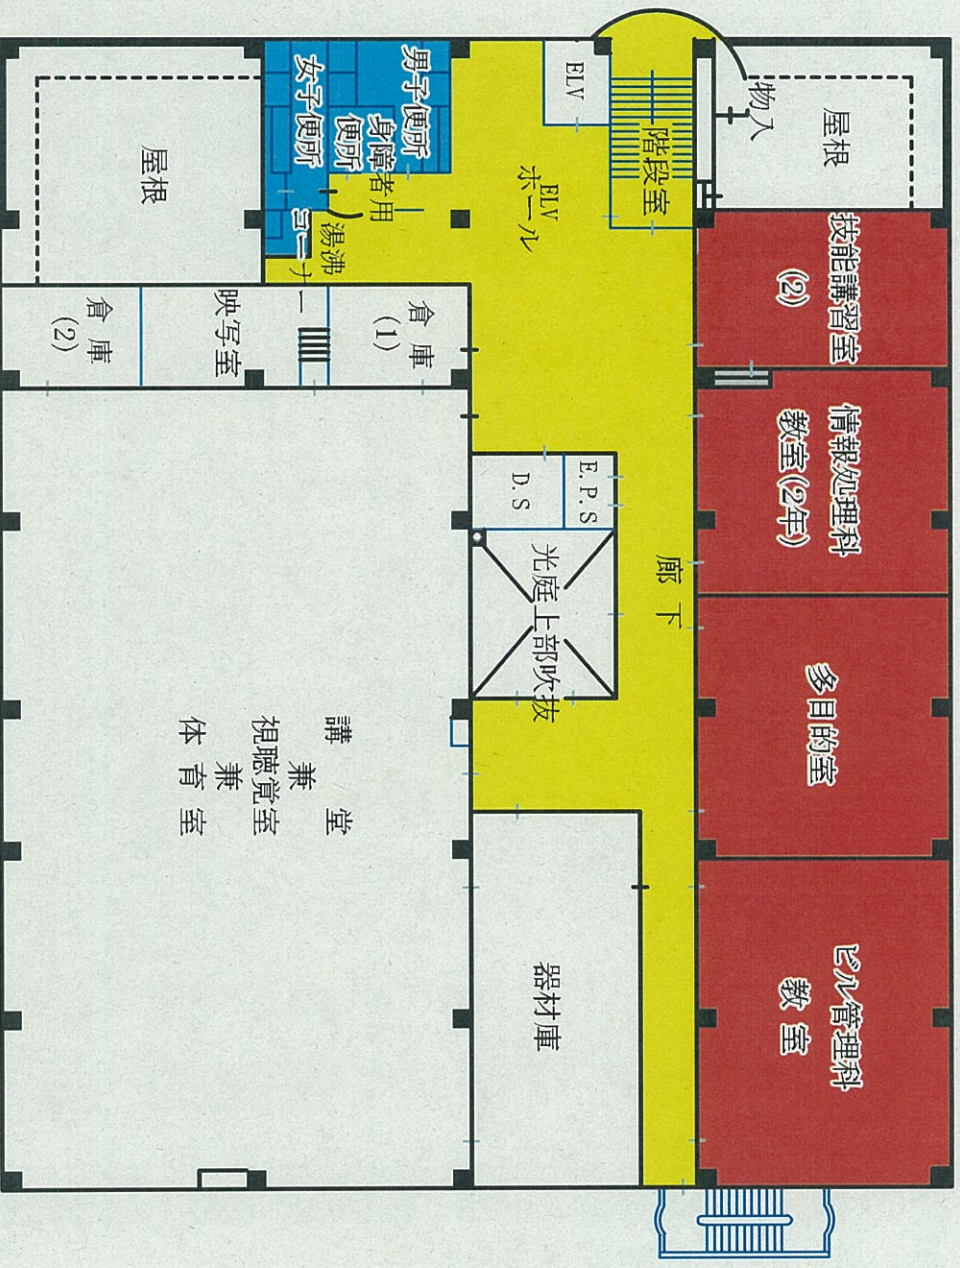

建物平面図

川口高等技術専門学校 5階


5階

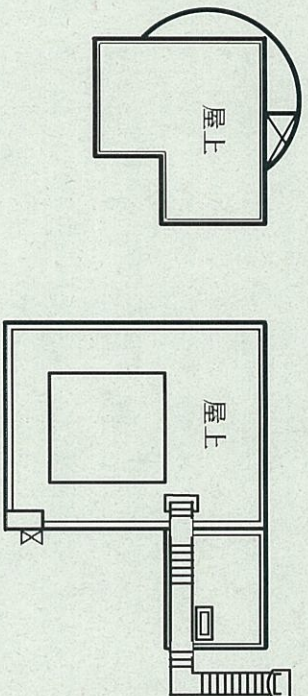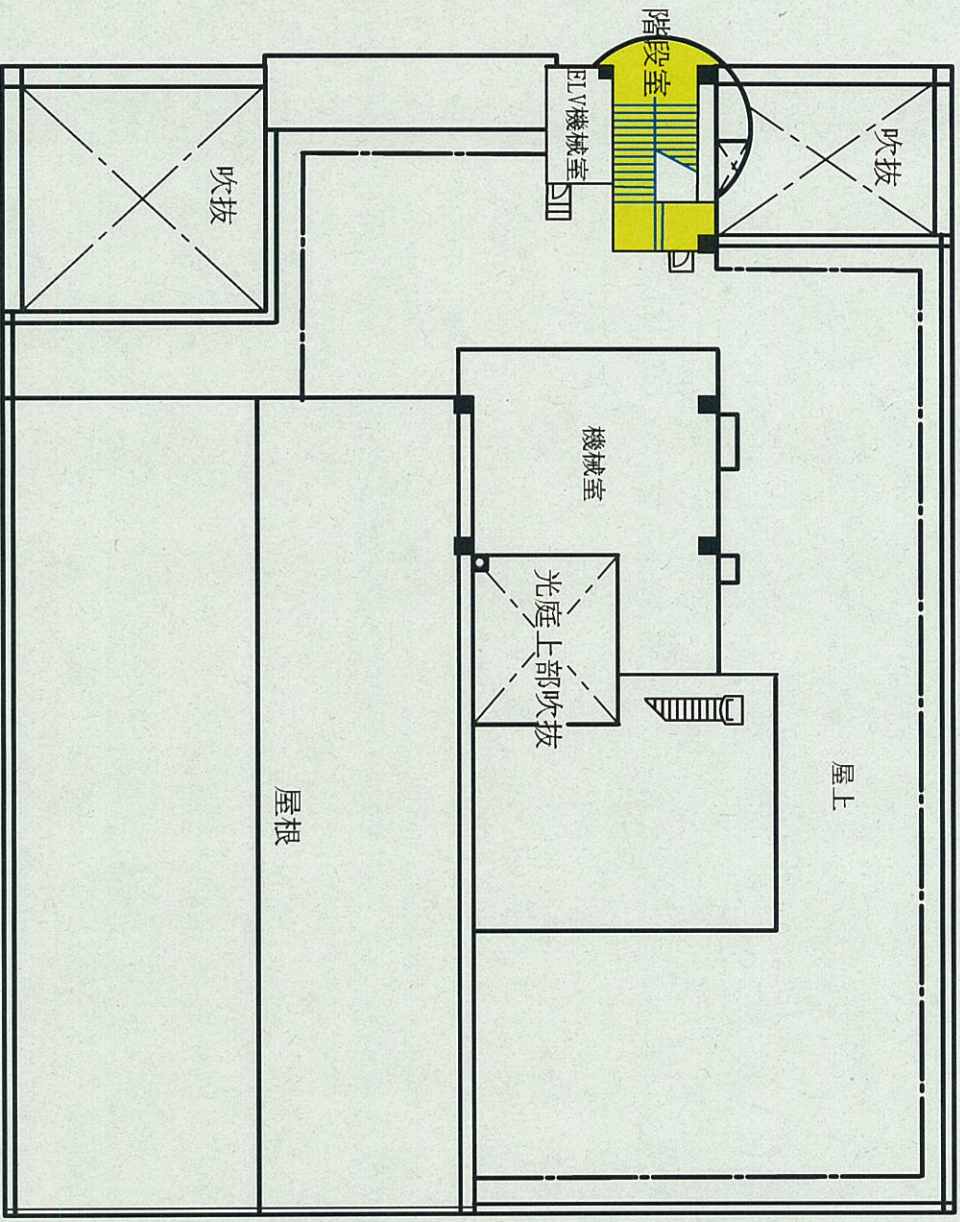

川口高等技術専門校


西側

川口高等技術専門校 西側

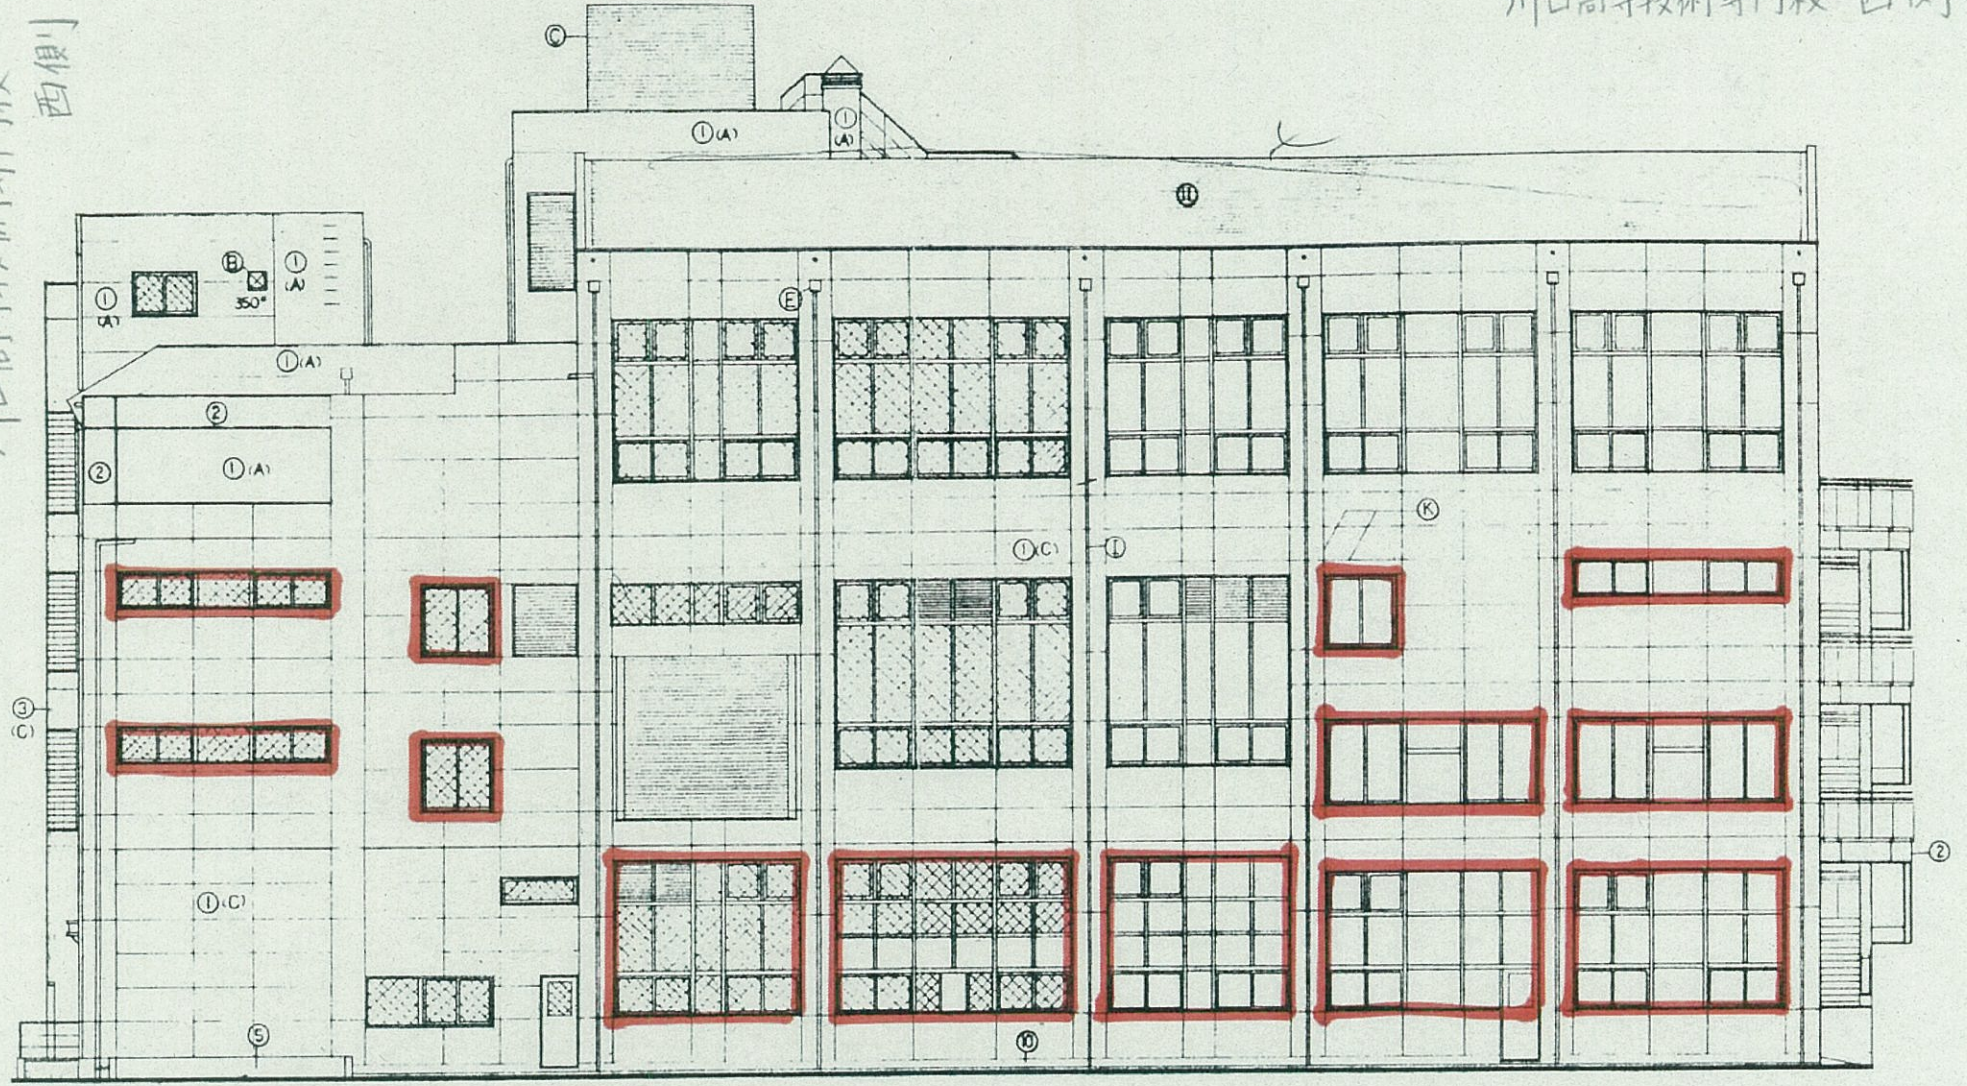


川口高等技術専門校 東側

川口高等技術専門校 東側

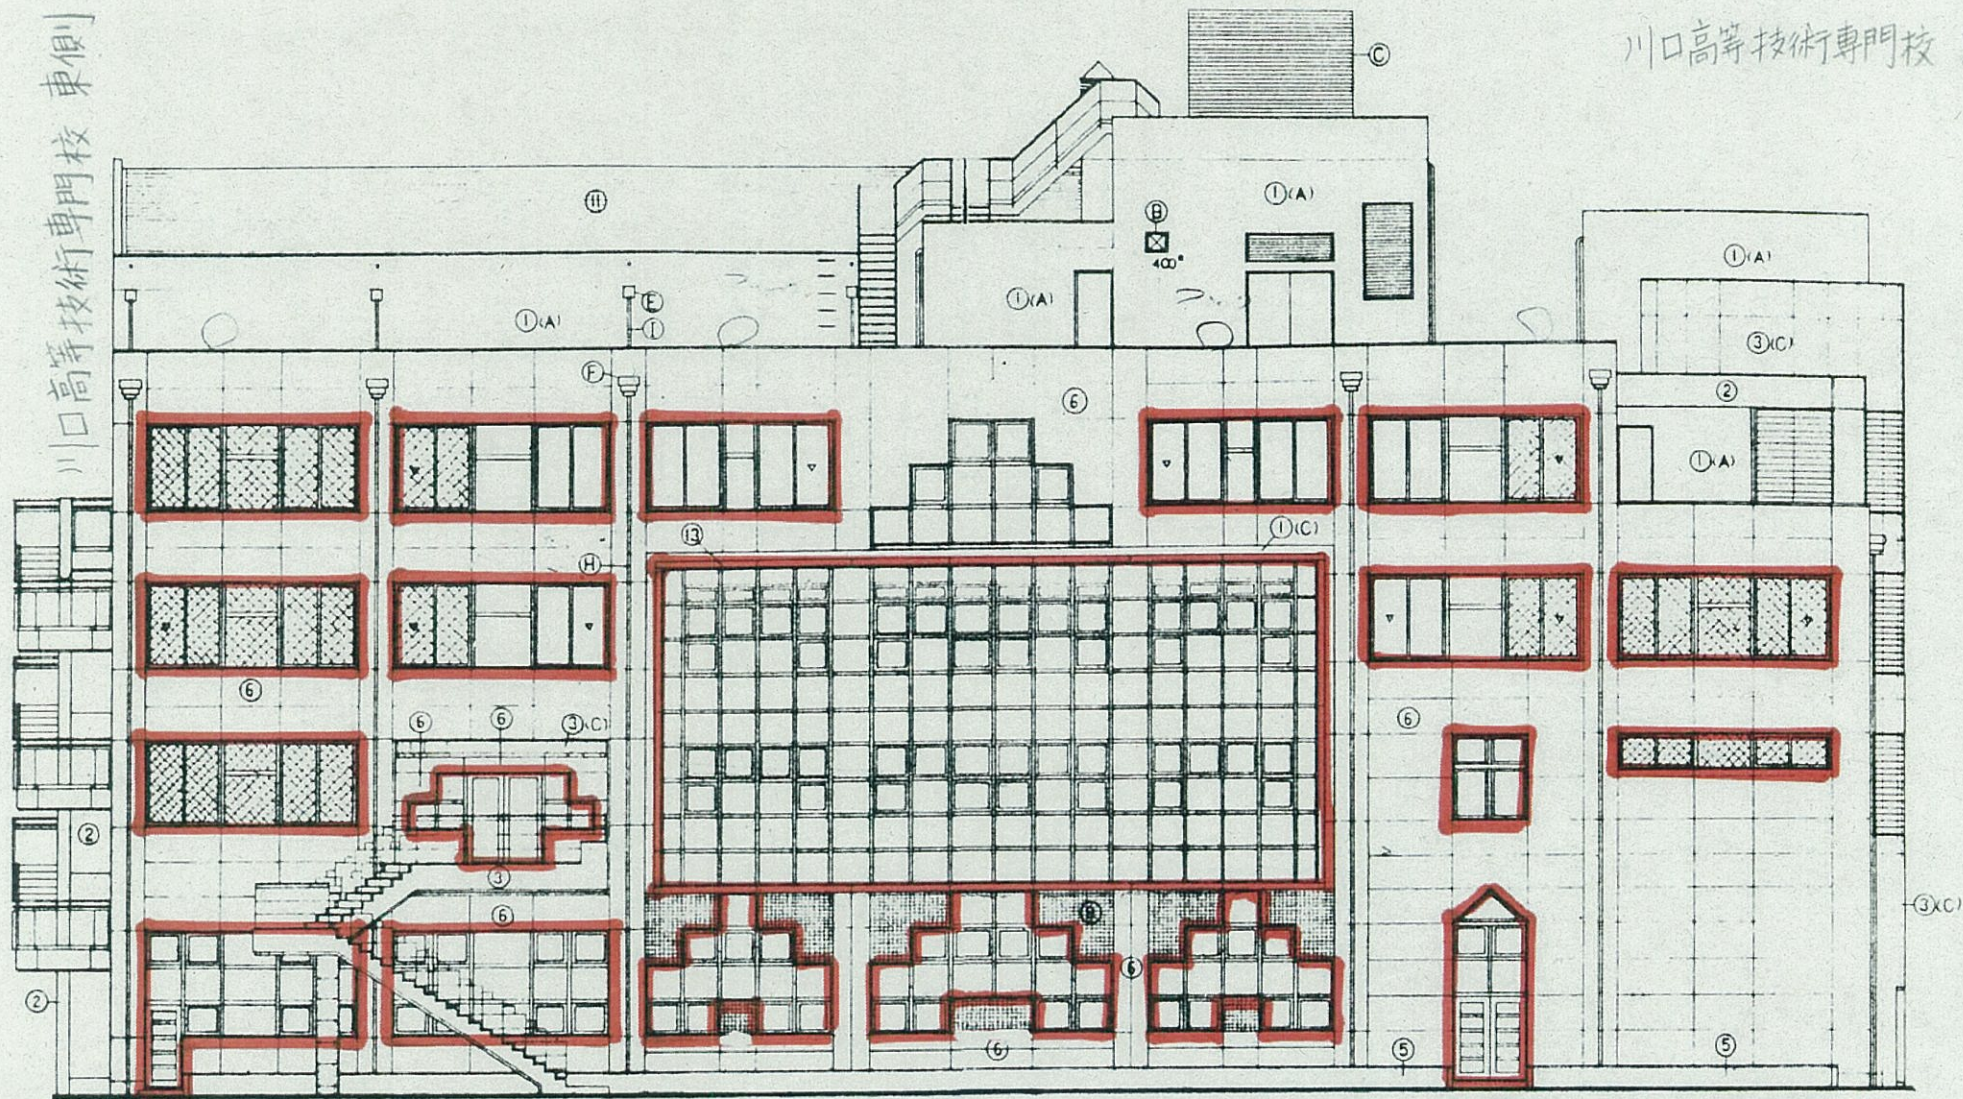

川口高等技術専門校 南側

川口高等技術専門校 南側

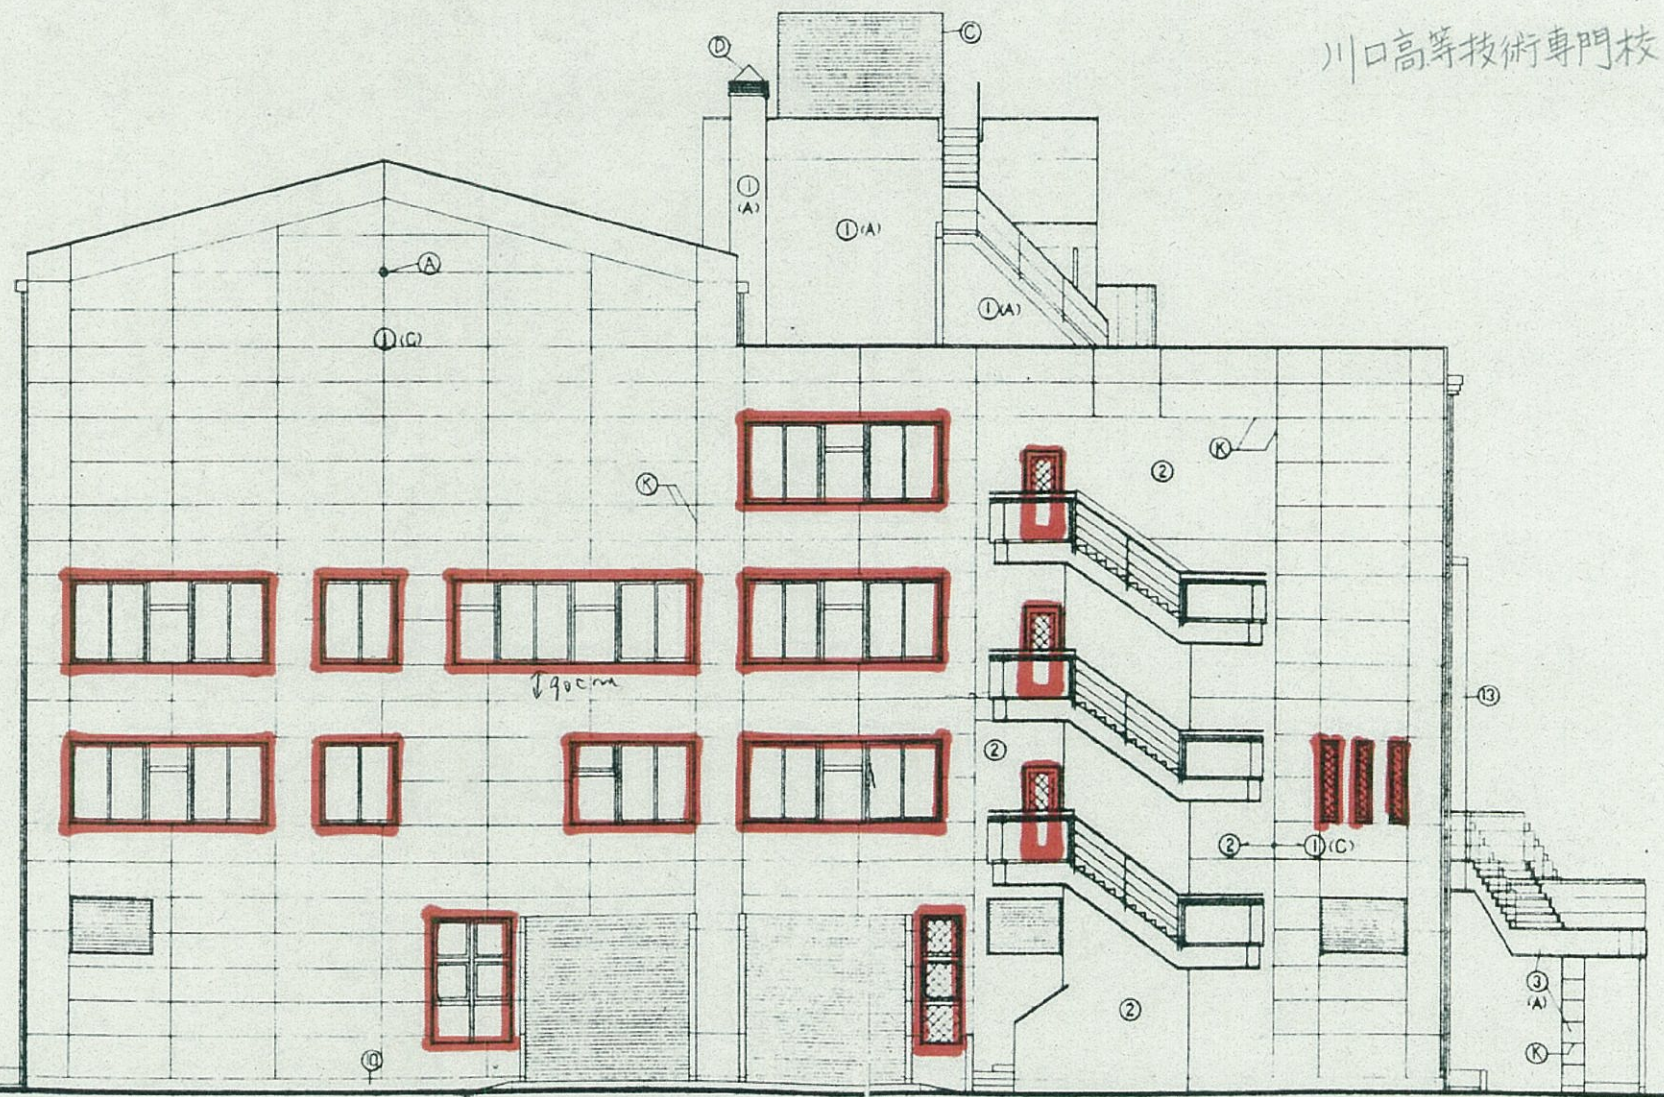

支術研究所

細入ガラスの6.5部分をホウ

設計番号	—	年 月 日	設計者
所長	部長	担当	図面者
			縮尺

川口高等技術専門校 北側

川口高等技術専門校 北側

