



埼玉県消防学校校内配置図




校舎及び寮棟平面図

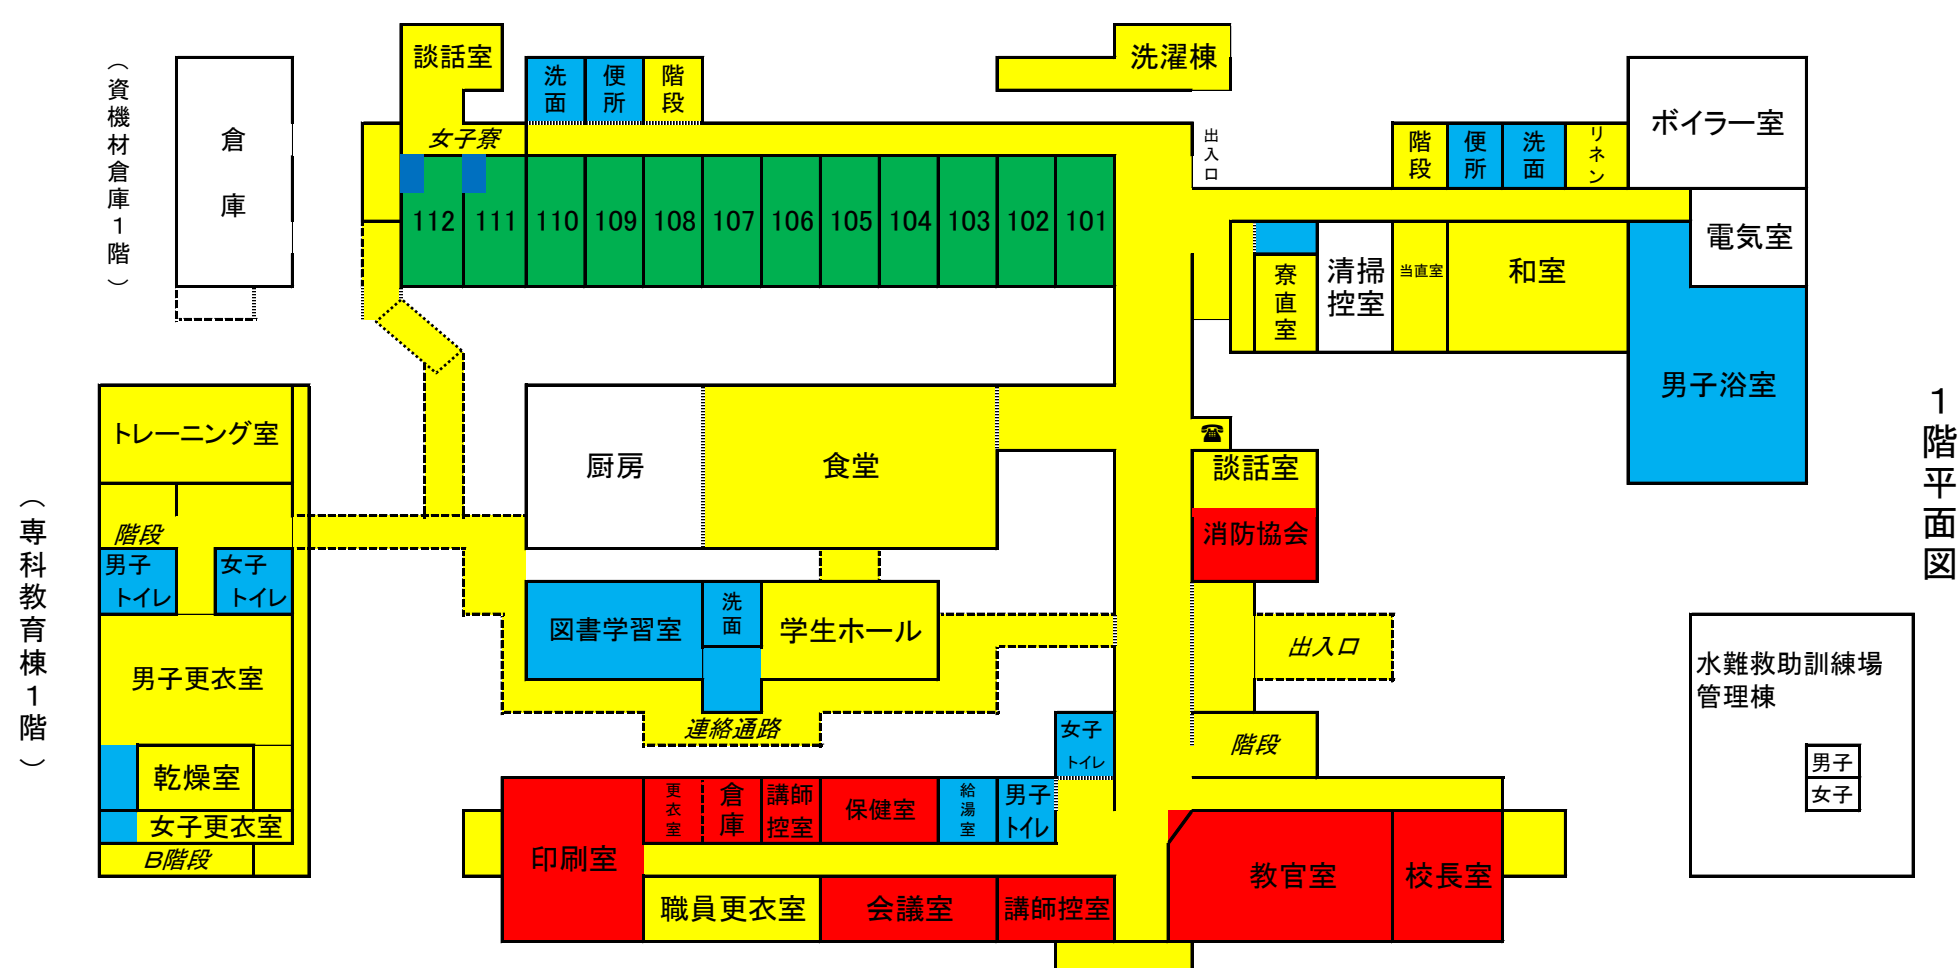


1 階平面図

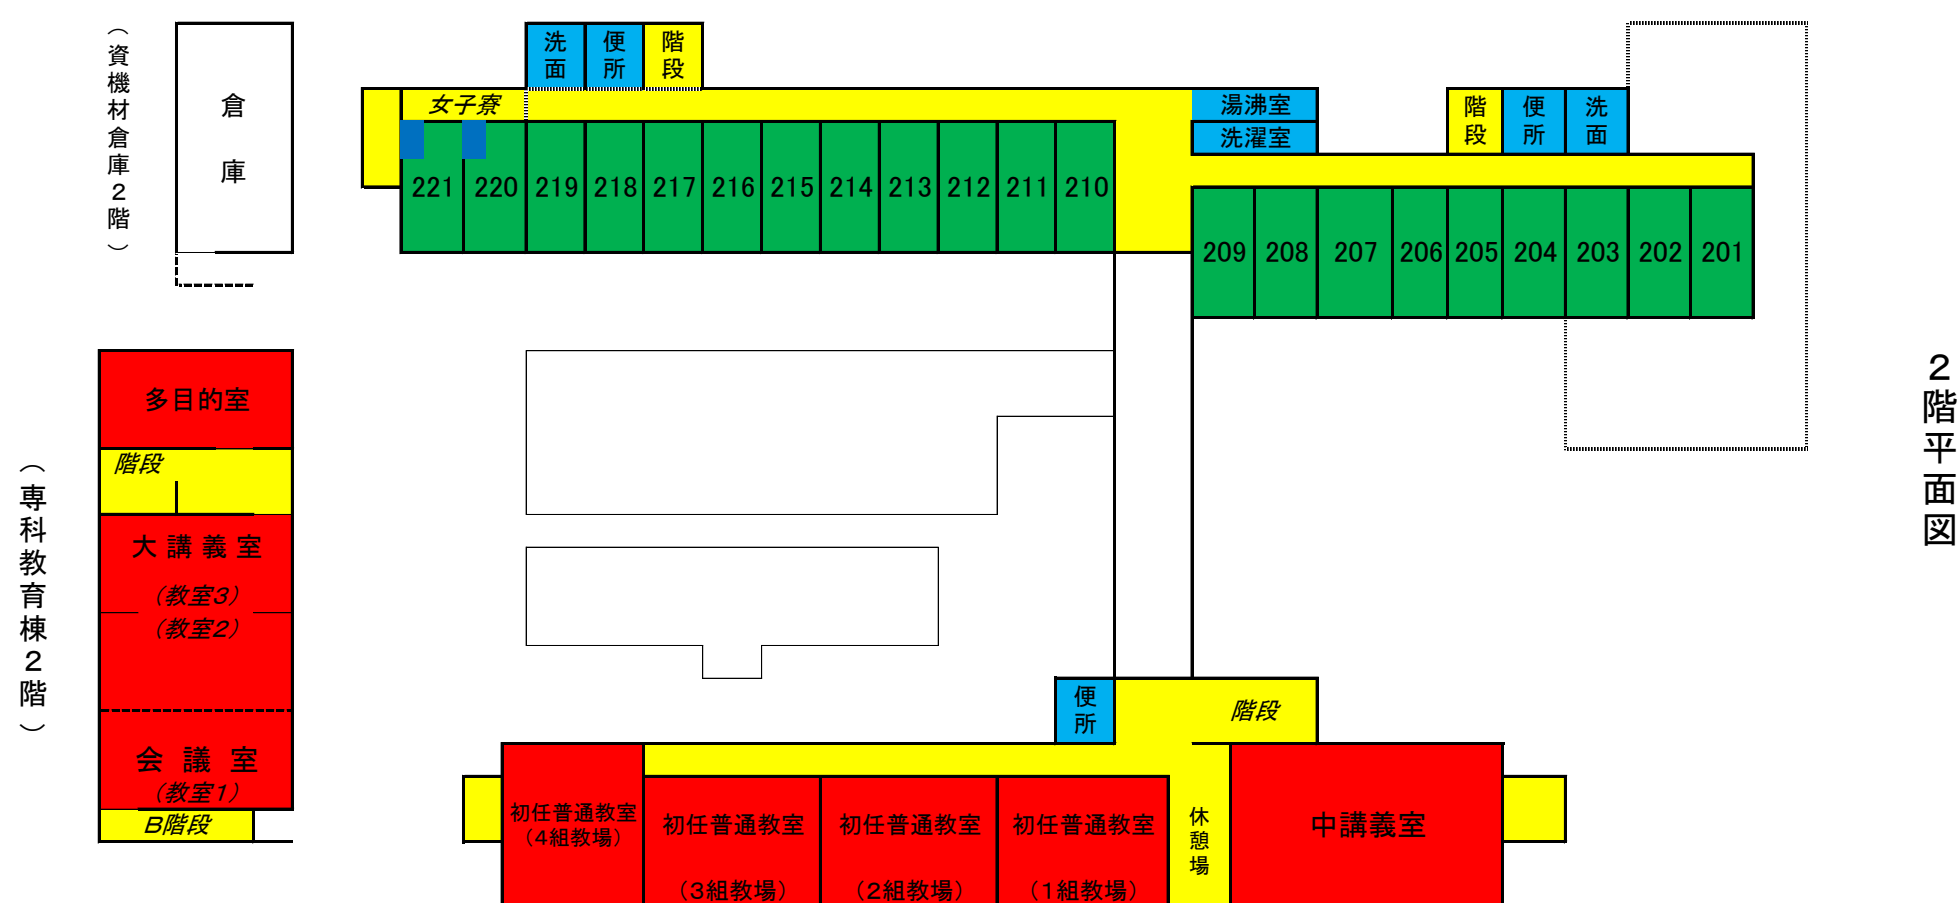



2階平面図

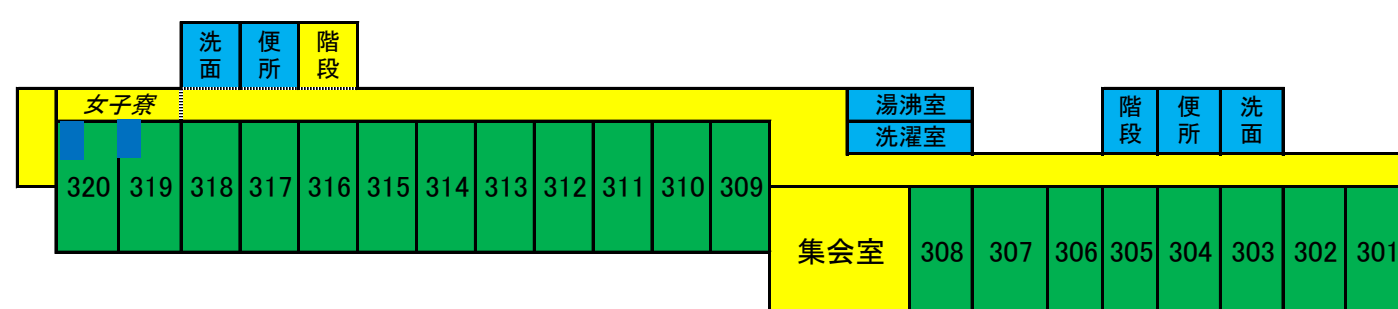

3階平面図

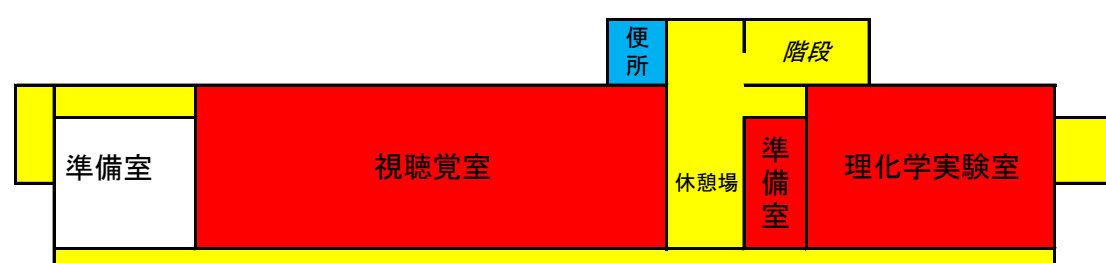


屋内訓練場平面図


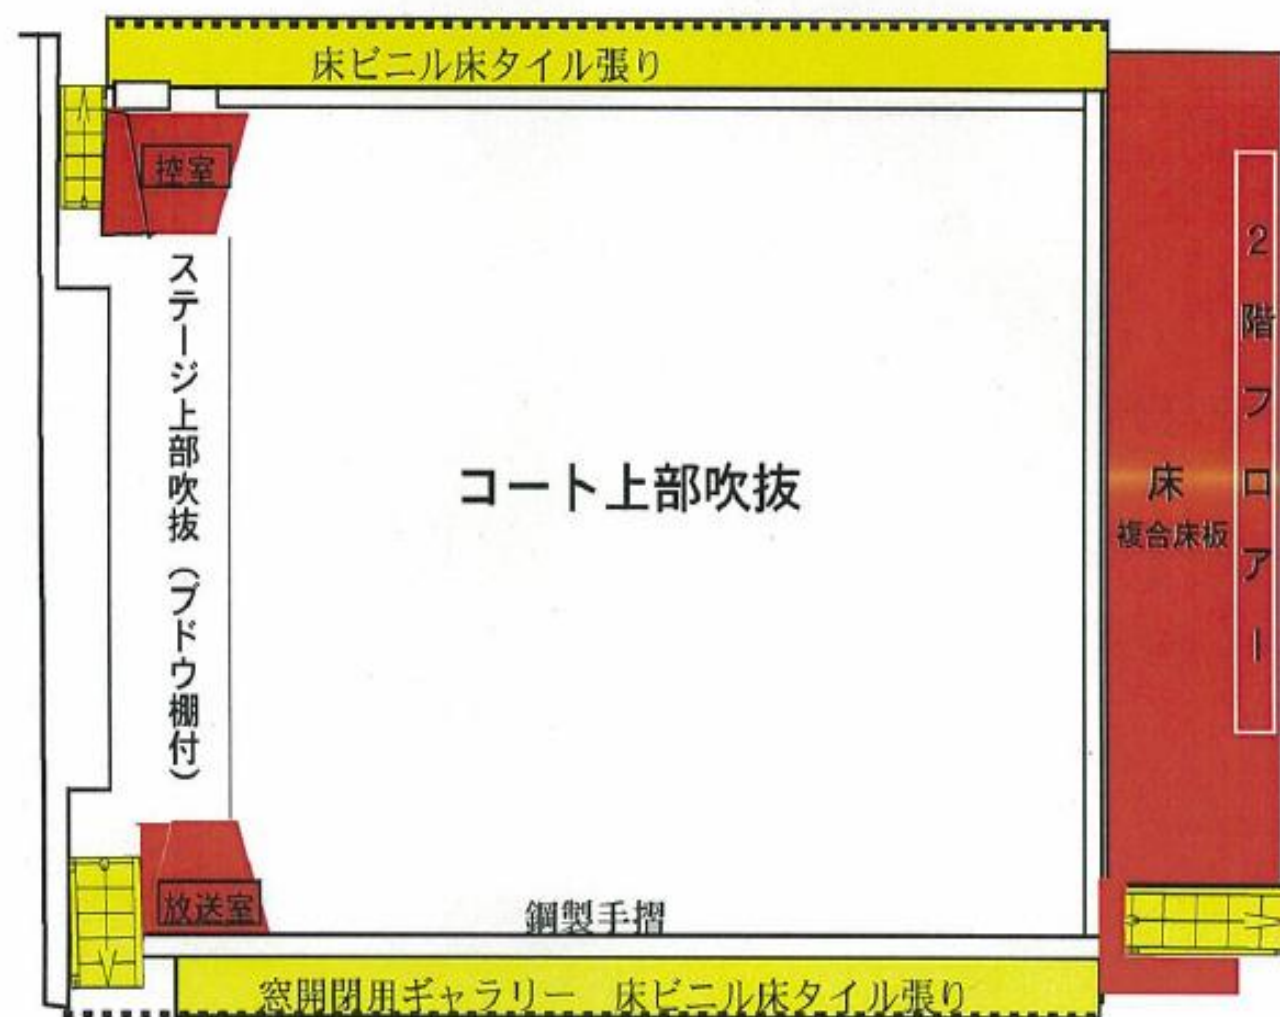
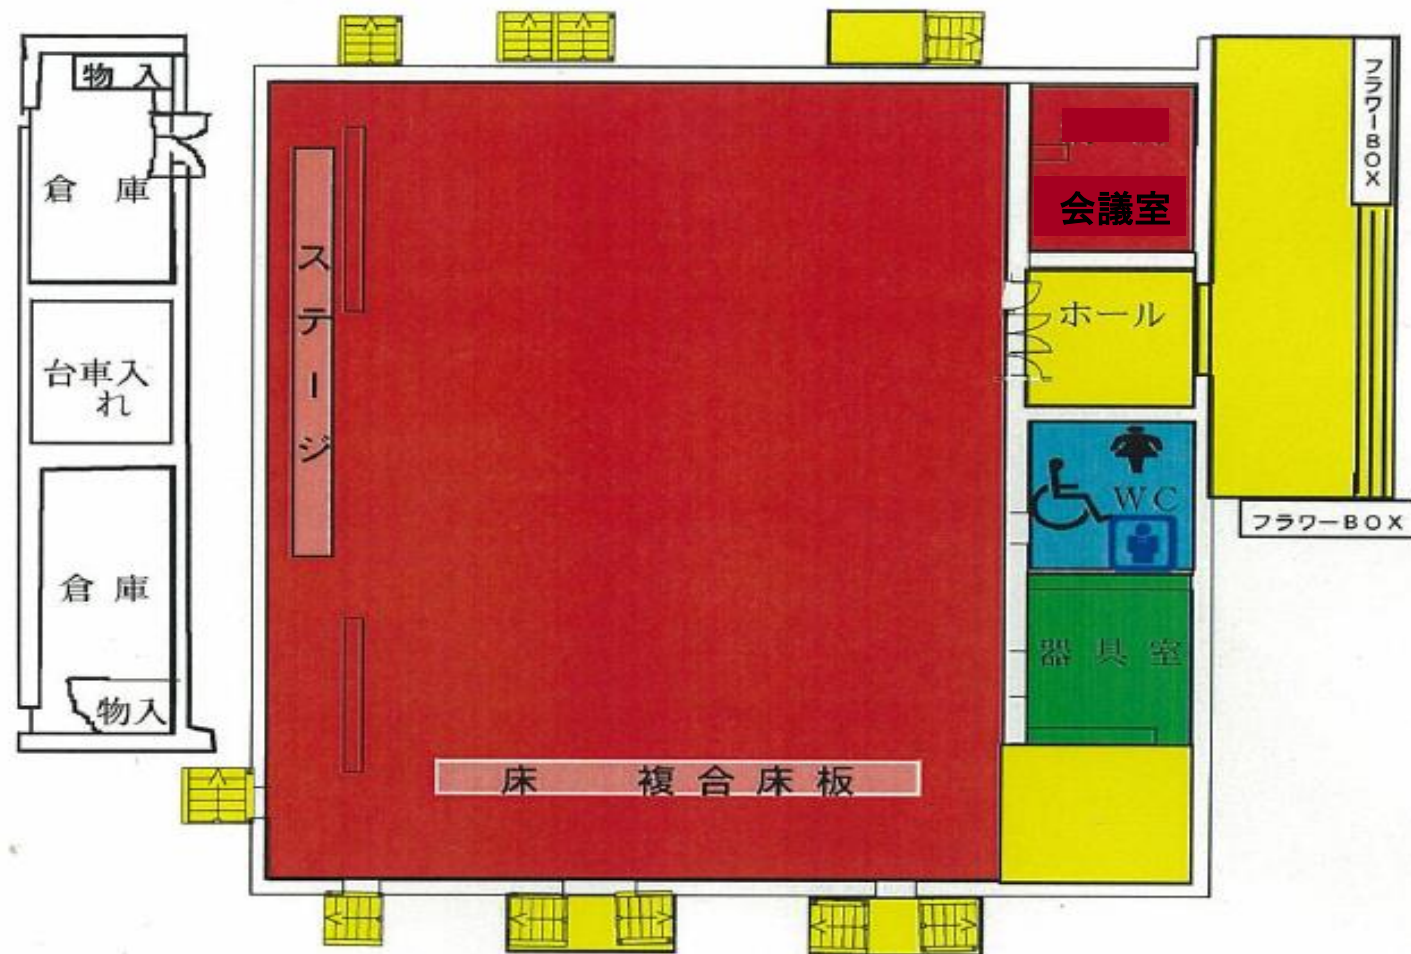


(職員及び学生の休憩所を兼ねた訓練棟)※外での訓練時に常時使用する



(職員及び学生の休憩所を兼ねた訓練棟)※外での訓練時に常時使用する

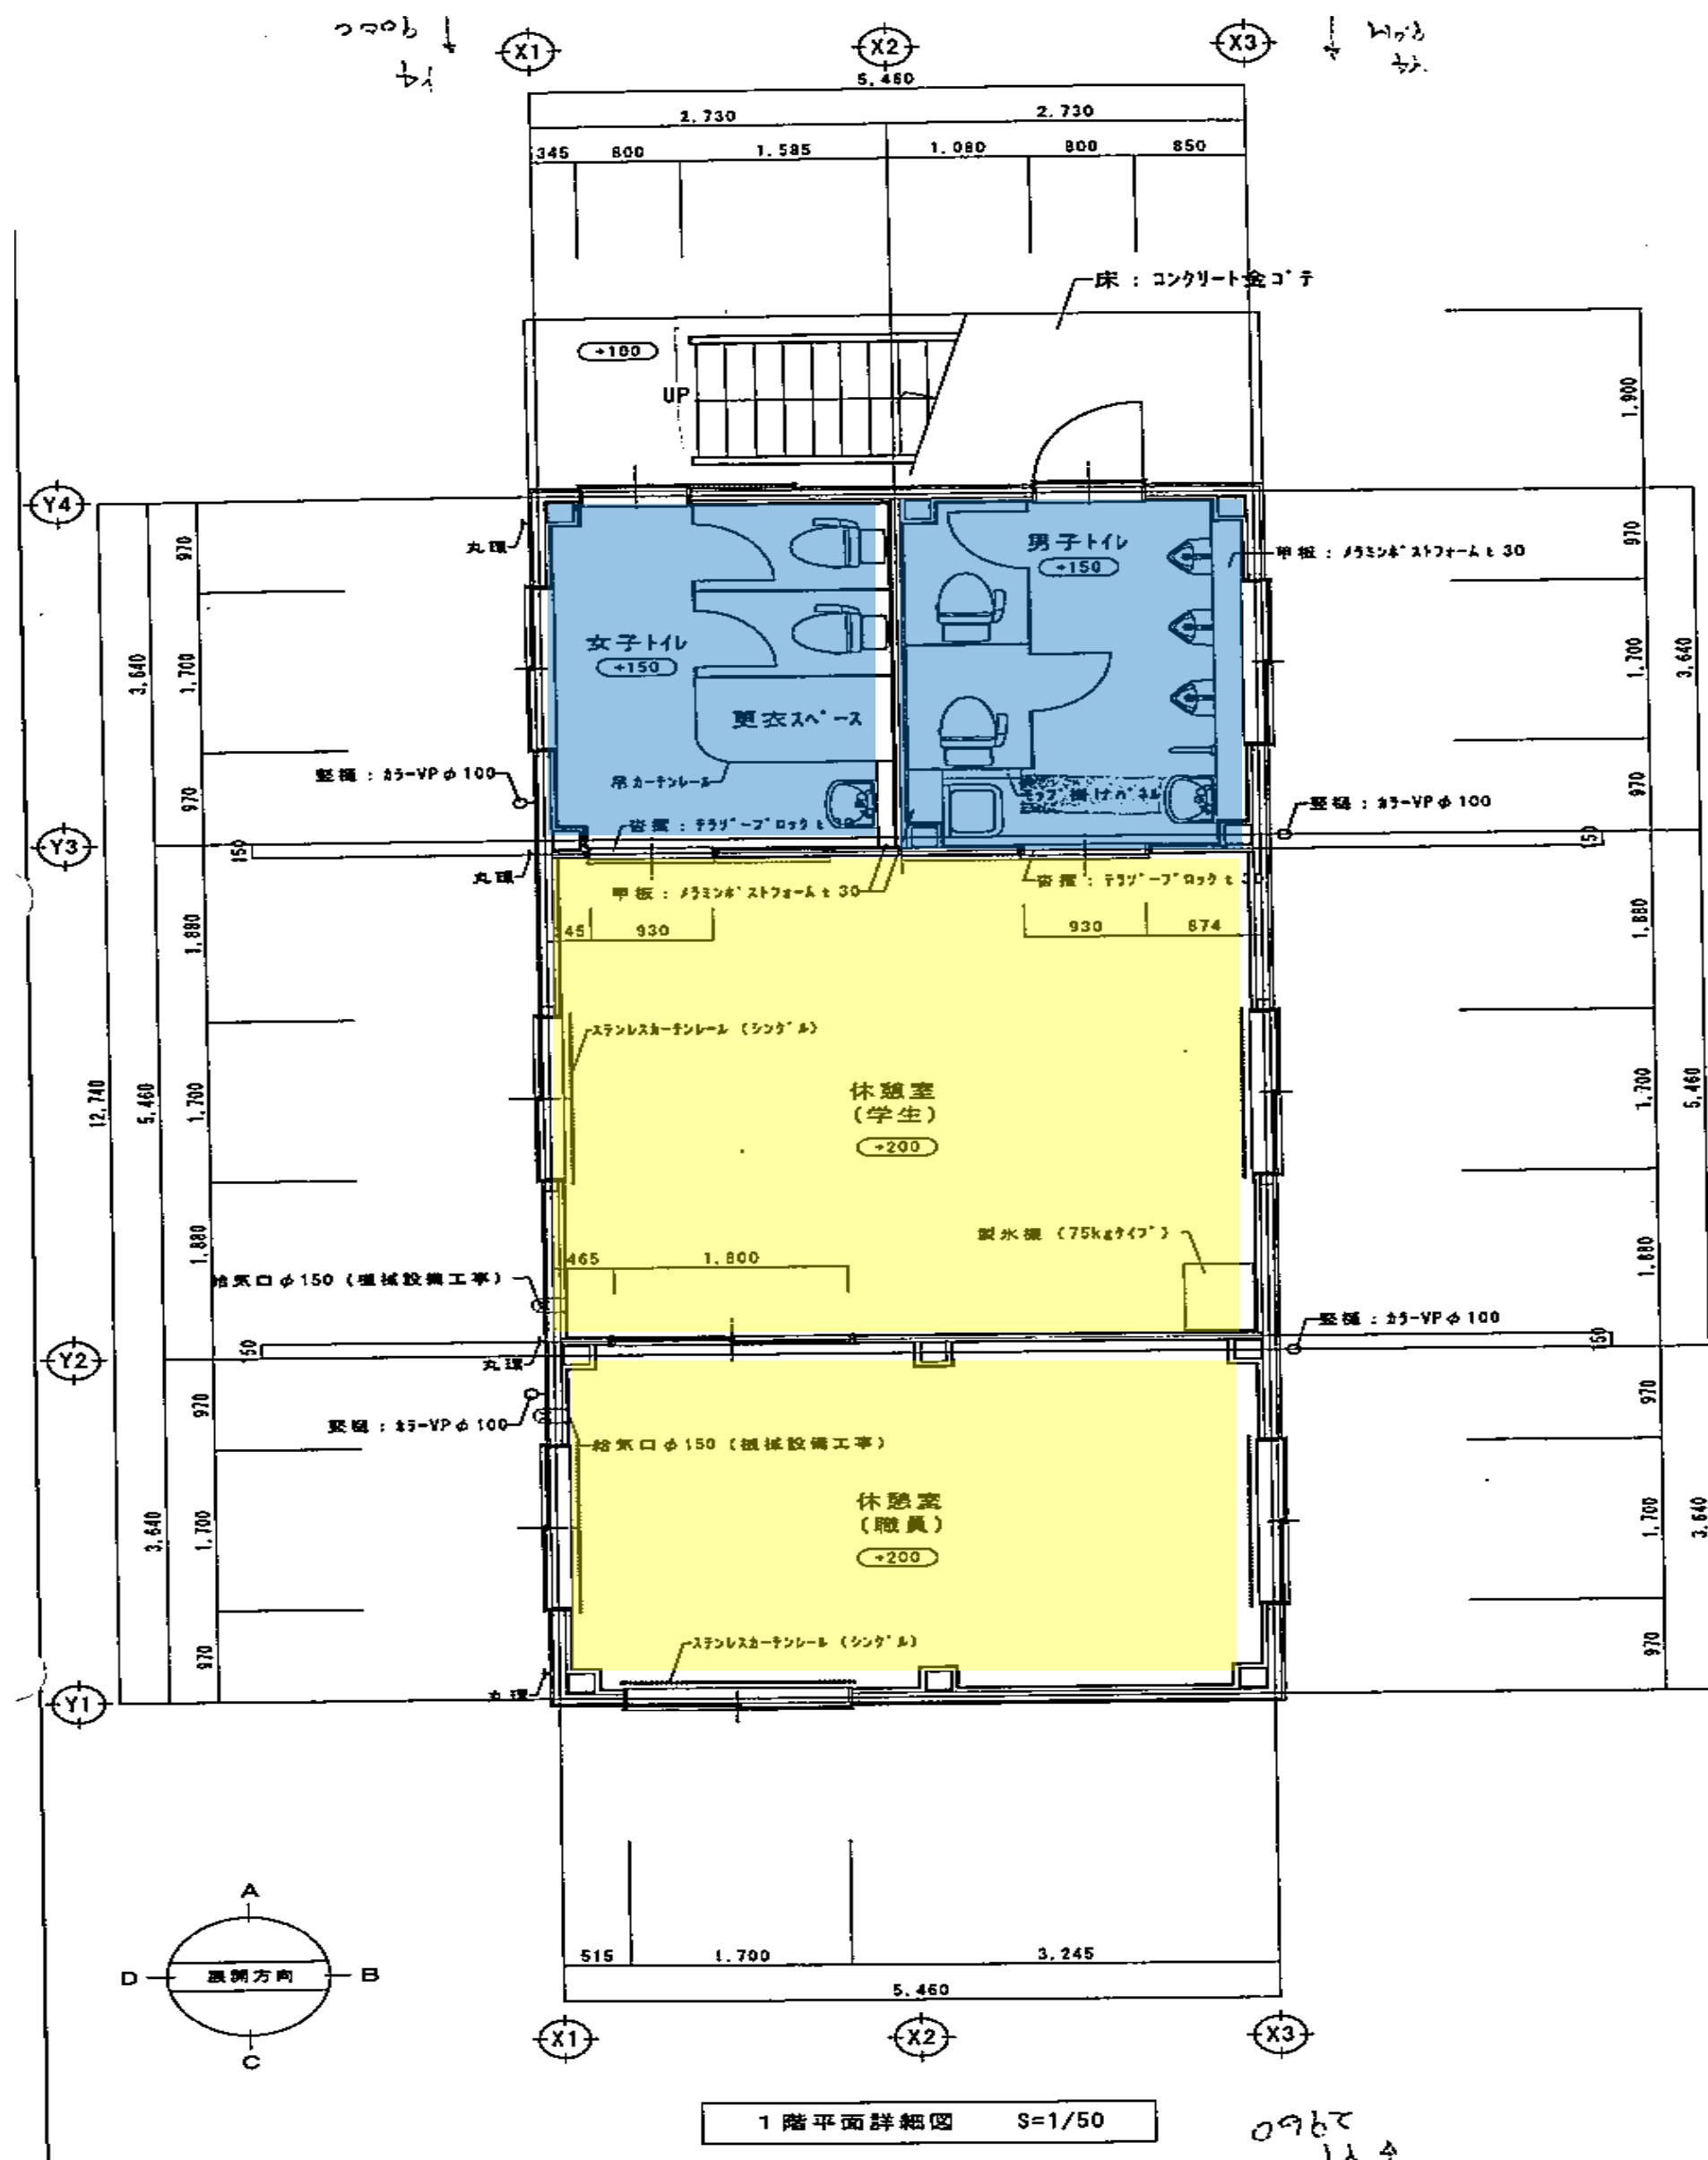

校舎及び寮棟平面図

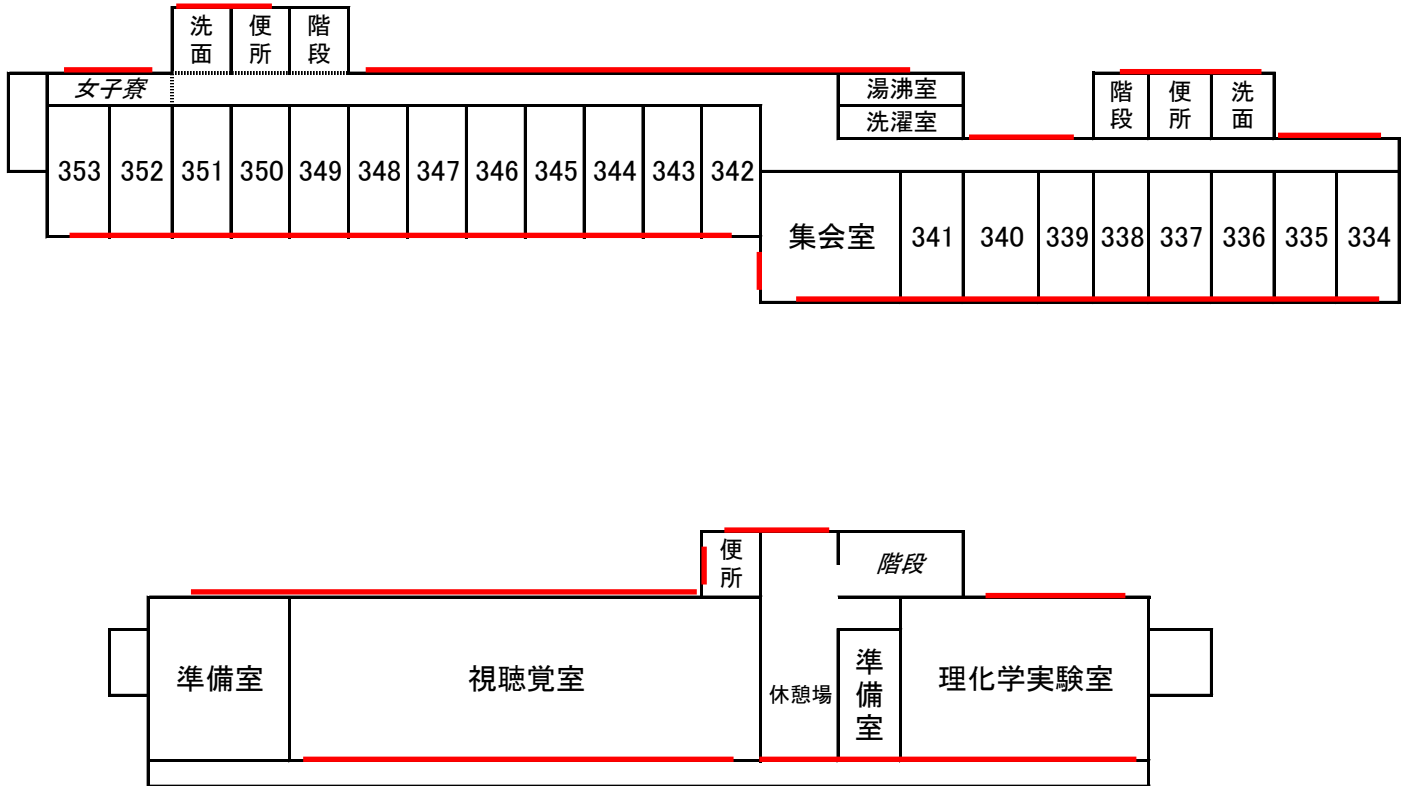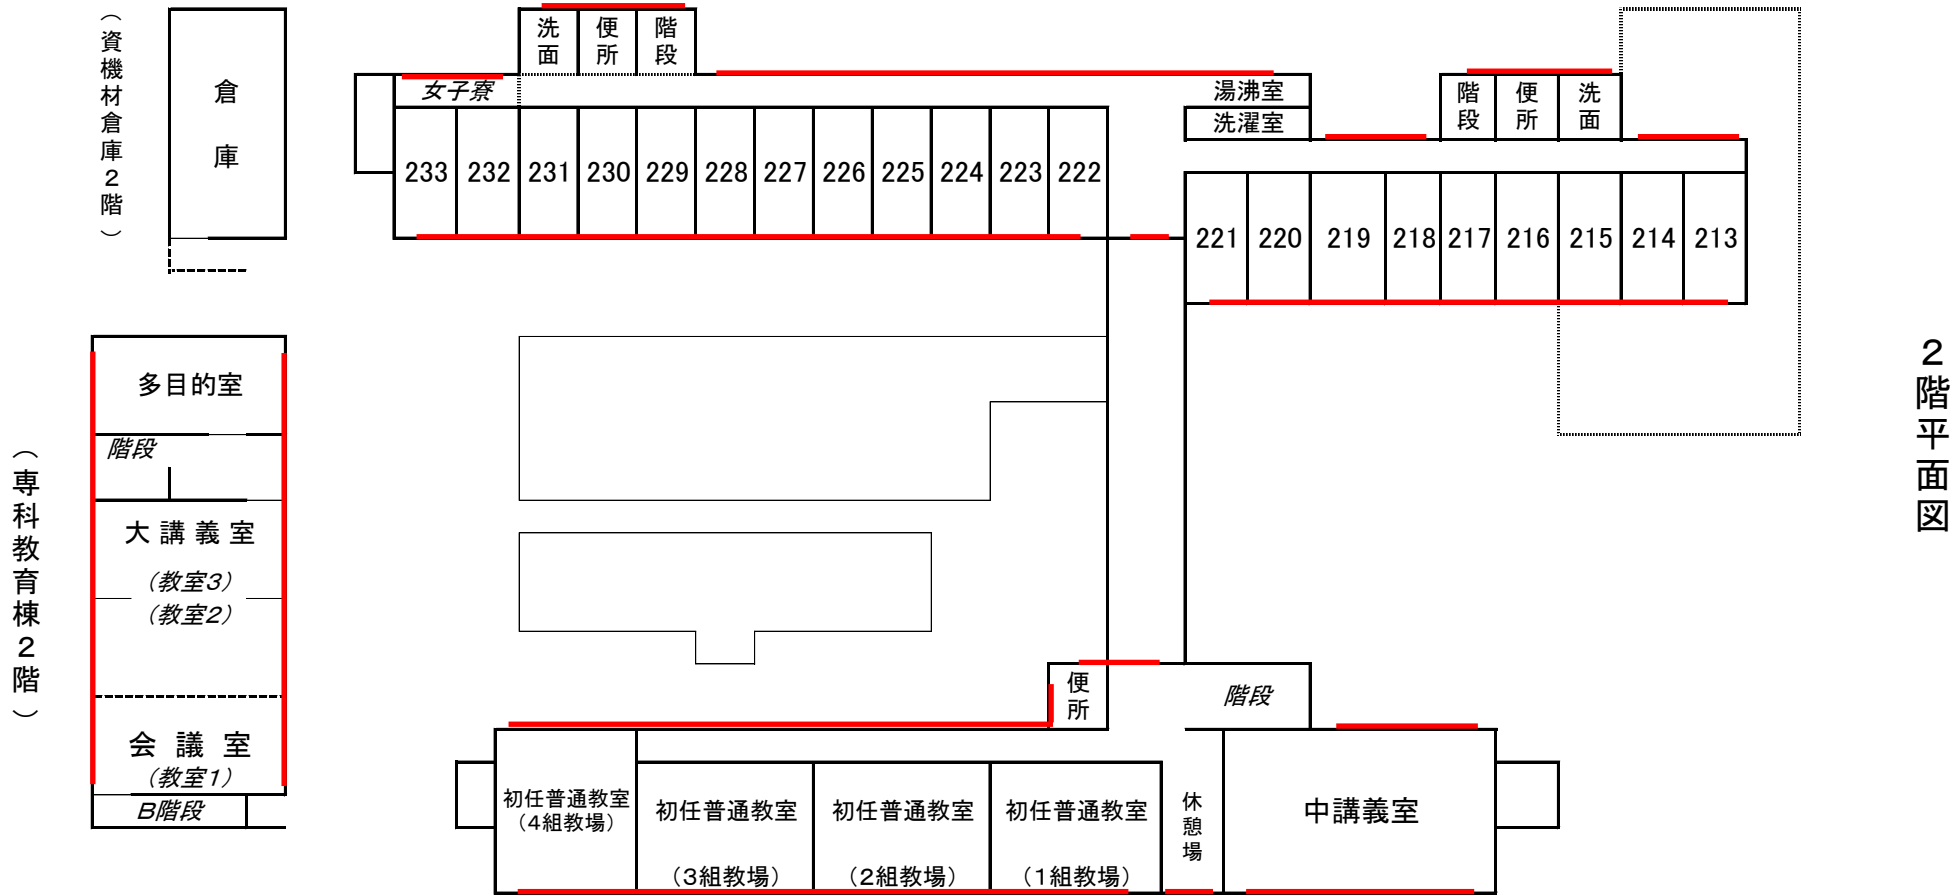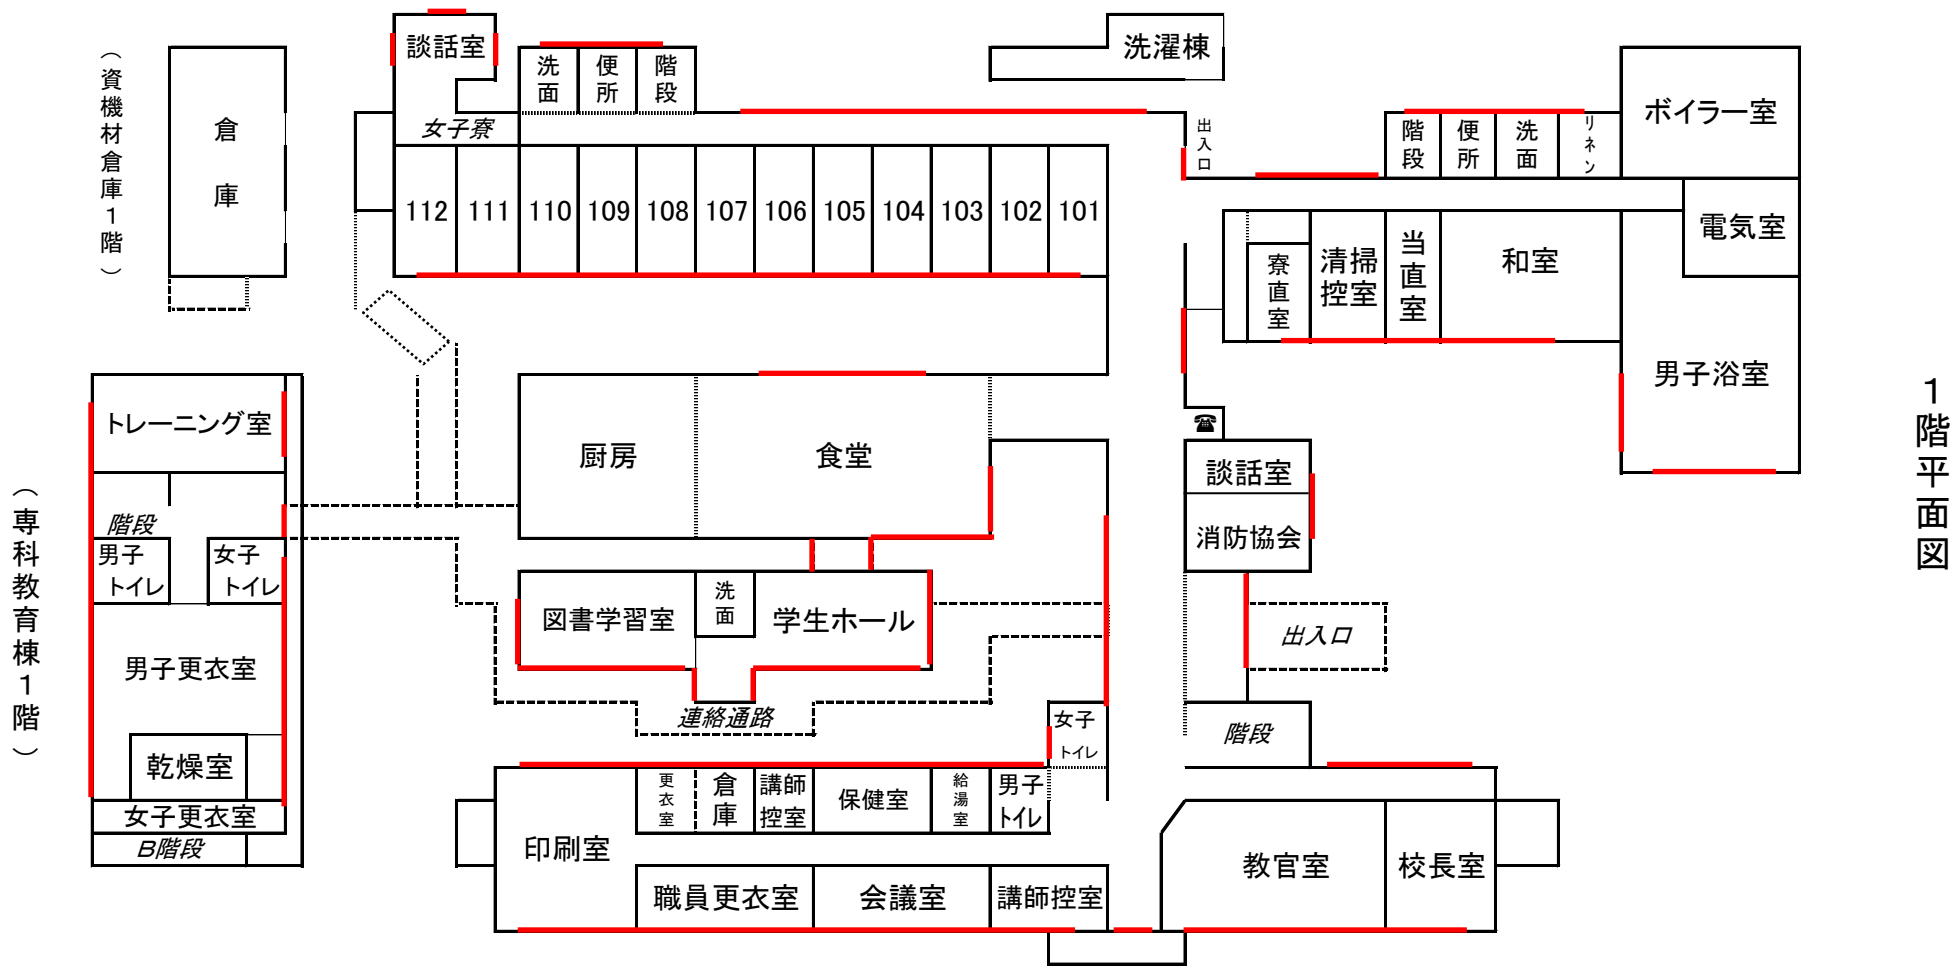

屋内訓練場平面図

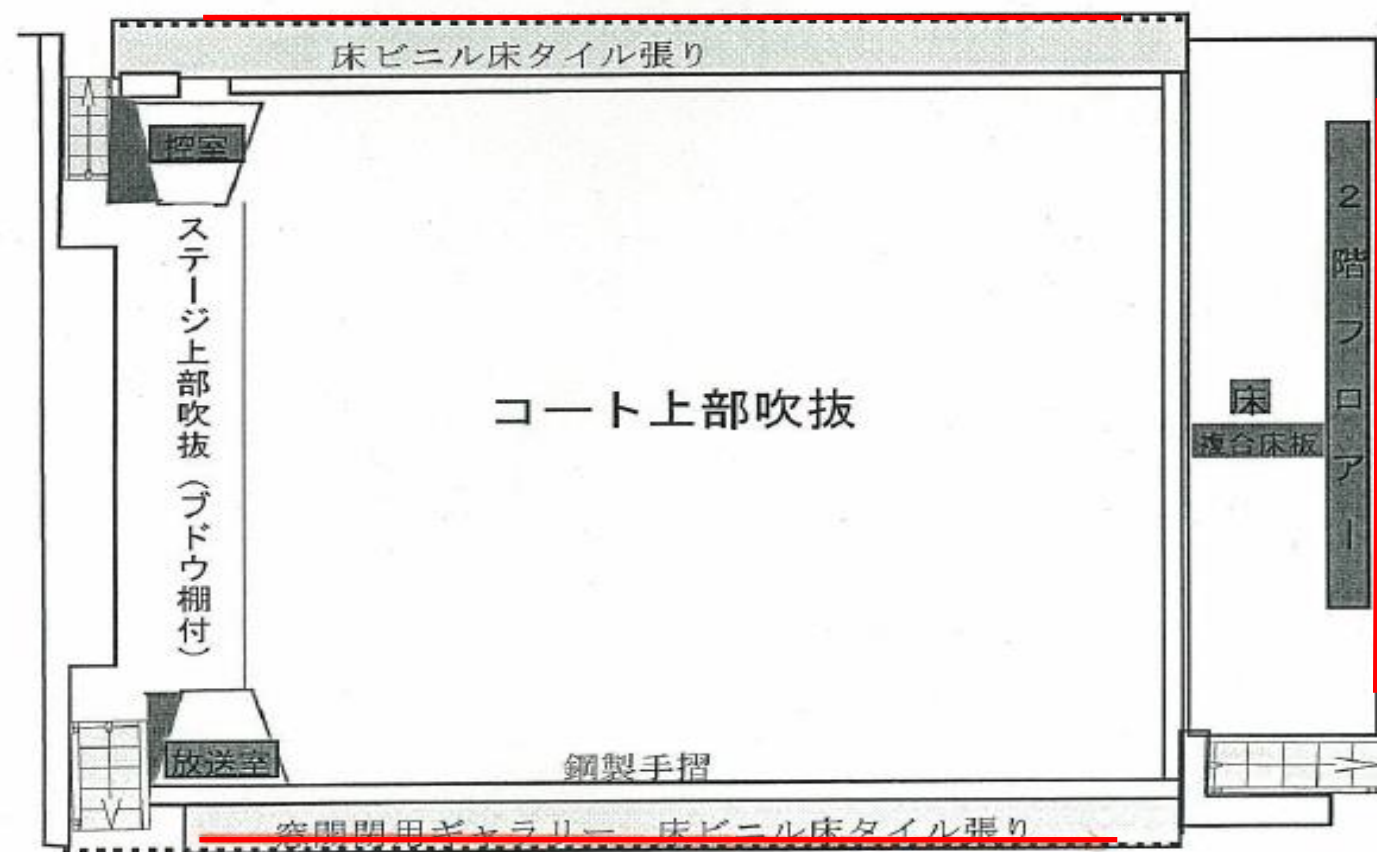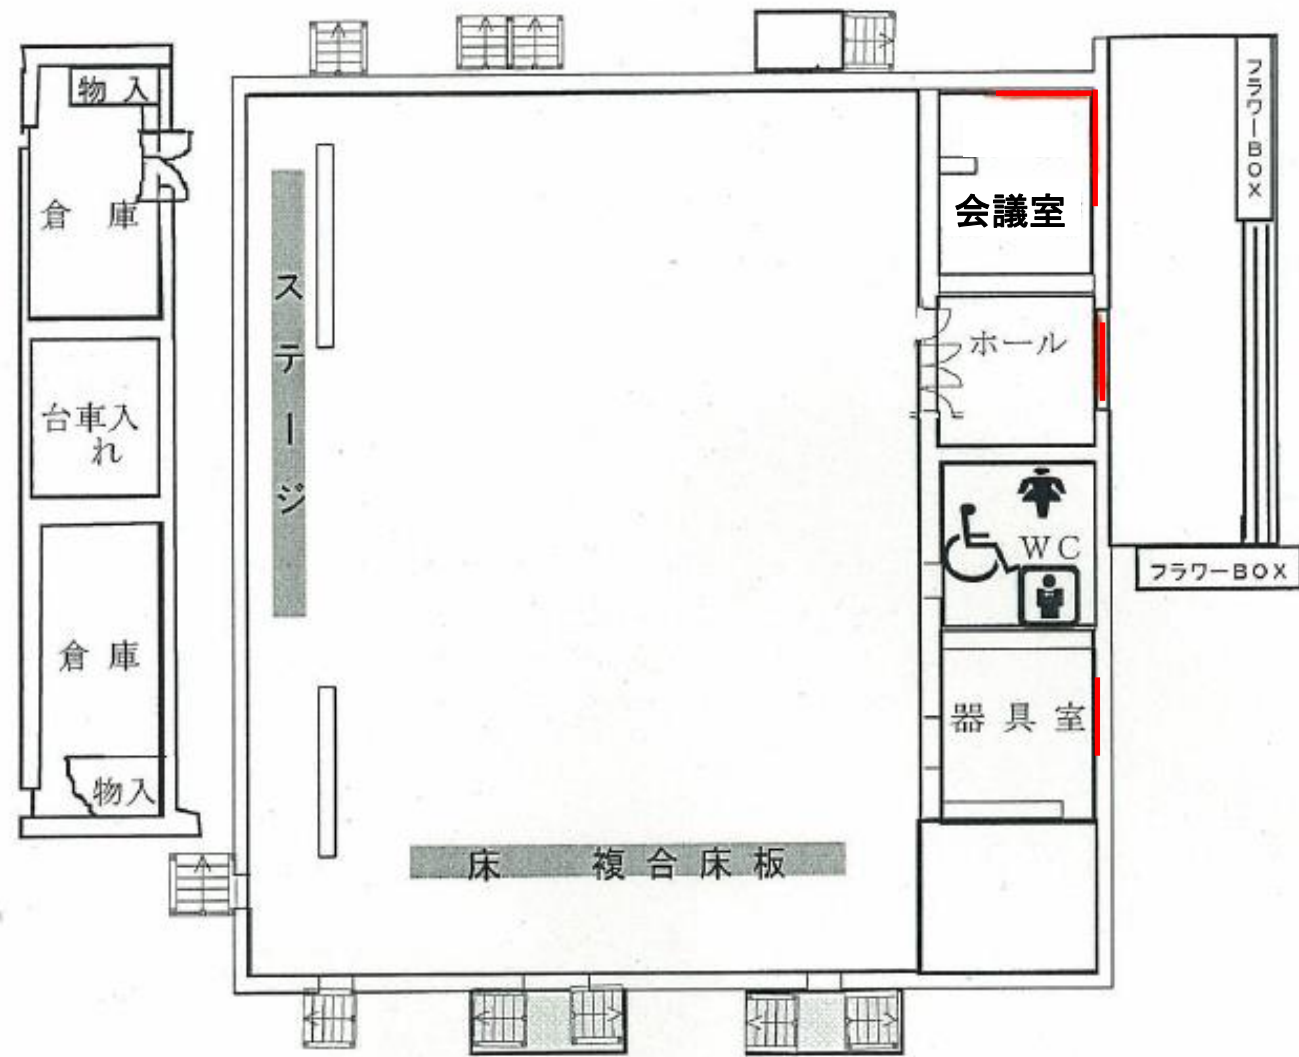

建物火災訓練・休憩棟 1階

(職員及び学生の休憩所を兼ねた訓練棟)※外での訓練時に常時使用する

