



鴻巣保健所

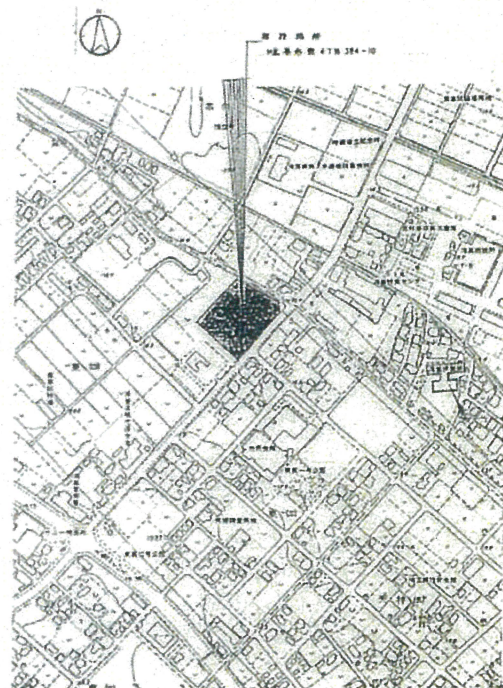


案内図

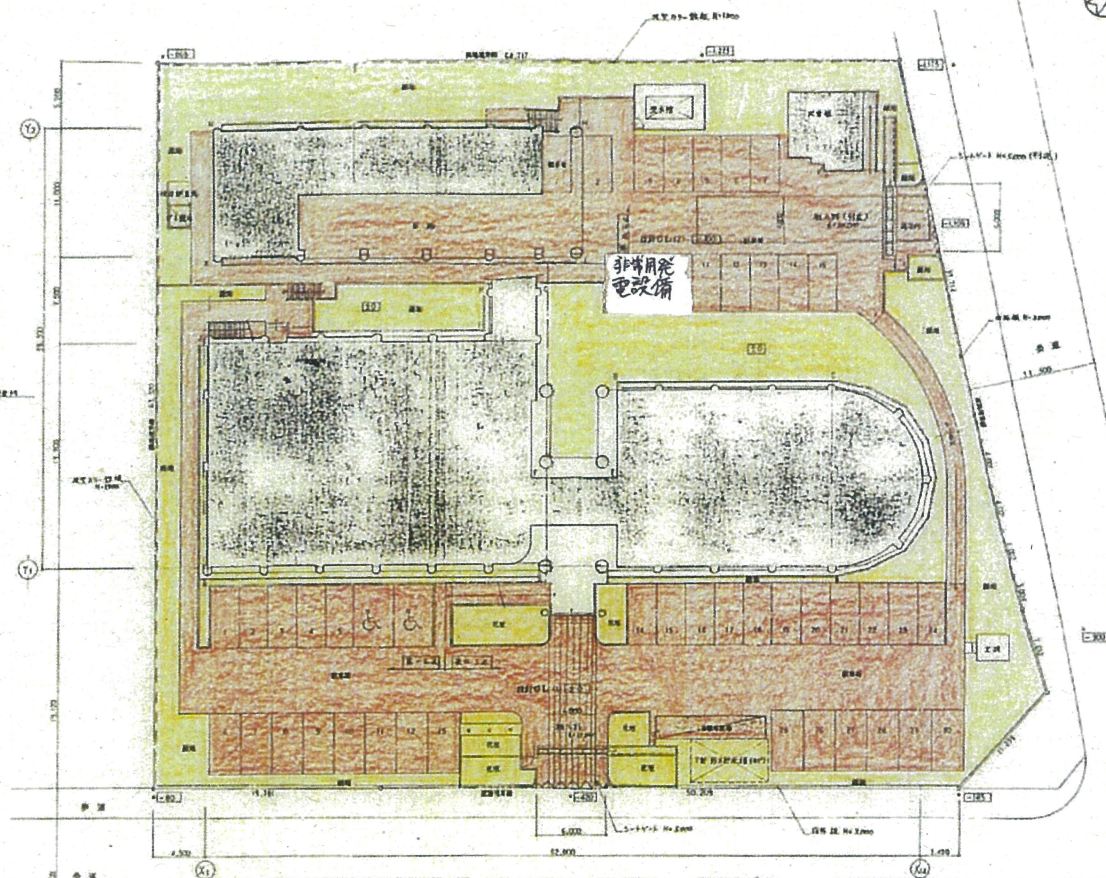

配置図


瑞樂保健所配置圖

2 階

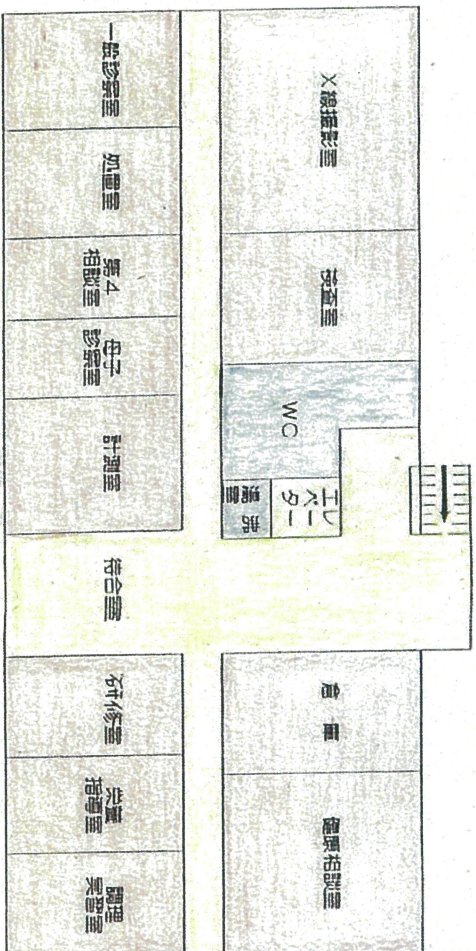


1 階

大 倉

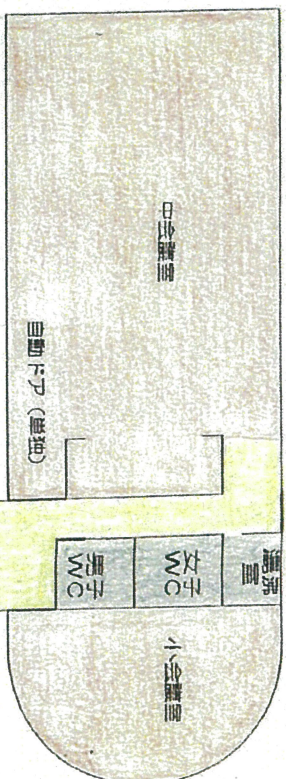

(購買出入口)
ドア

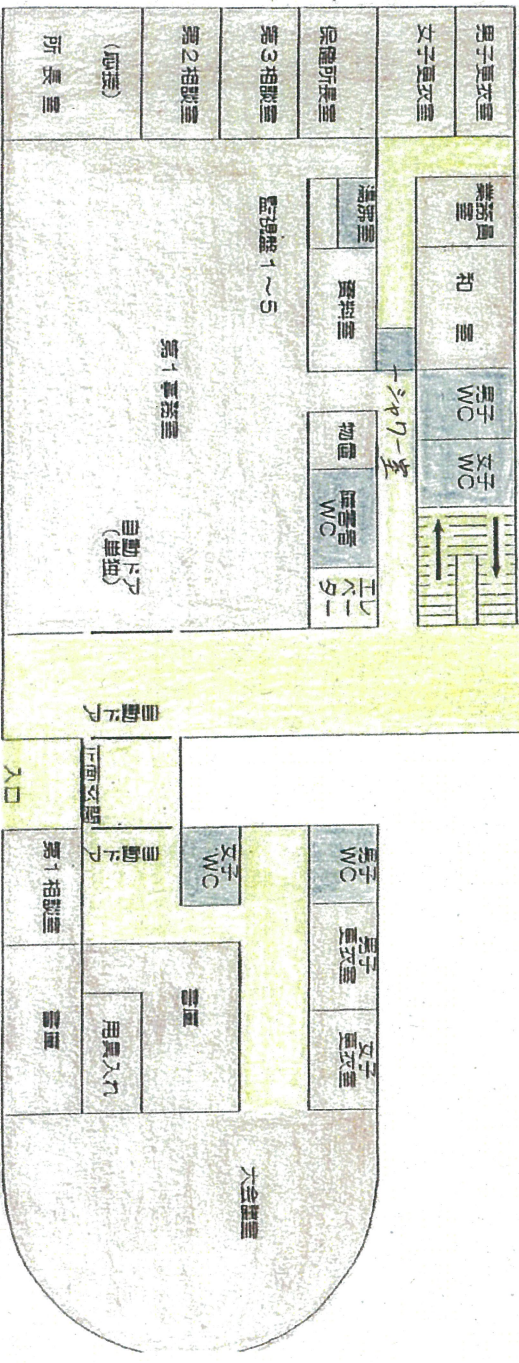


駐 車 場


自動車庫

駐 車 場


鴻巣保健所

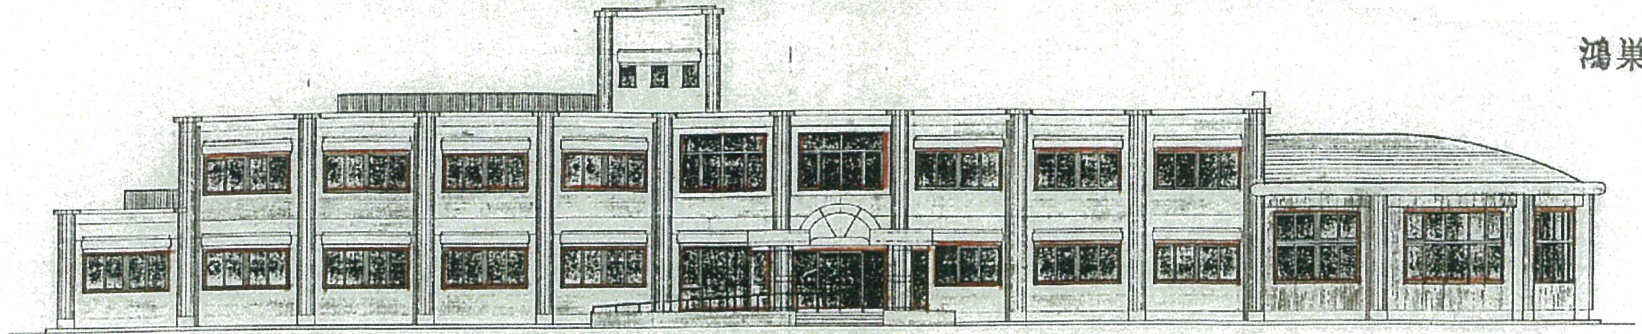

南立面図

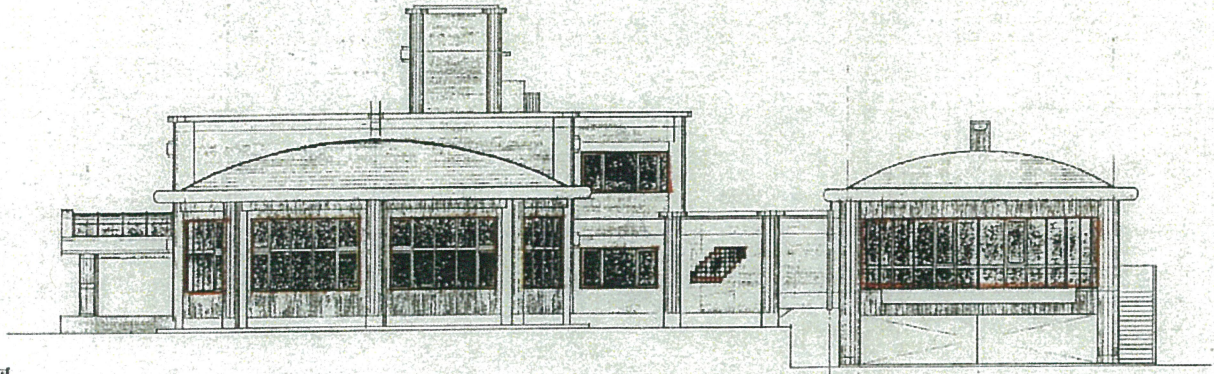


東立面図

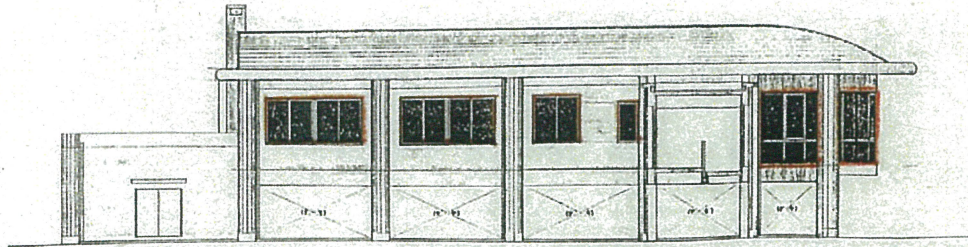


南立面図

建築事務所


鴻巢保健所

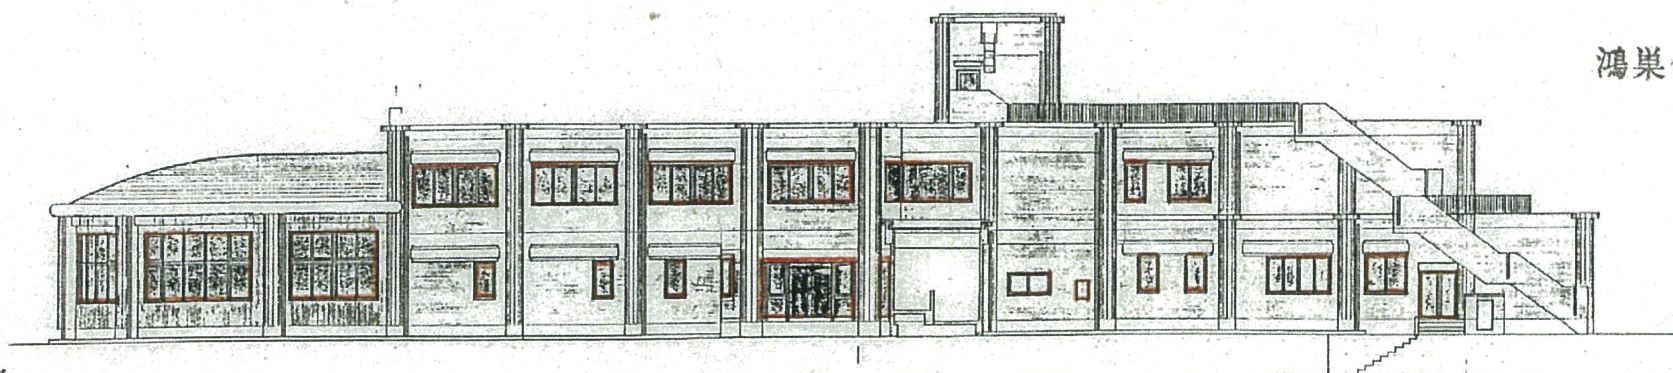

北立面図

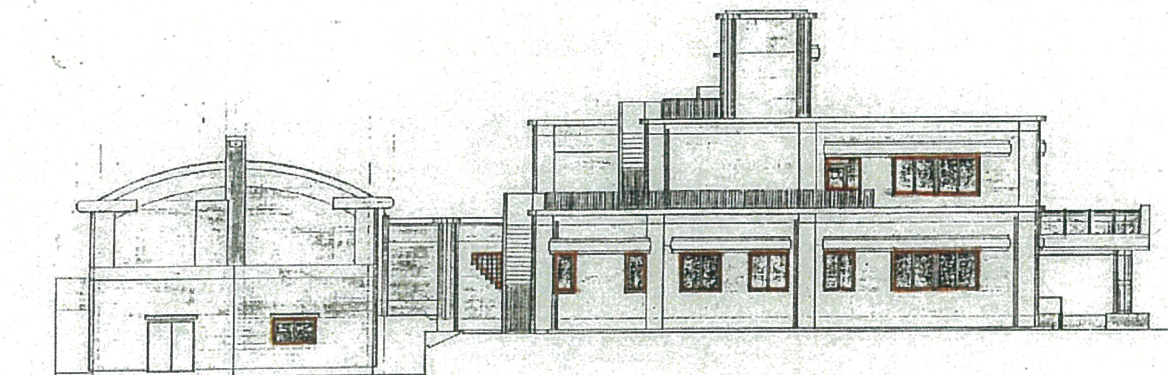

西立面図

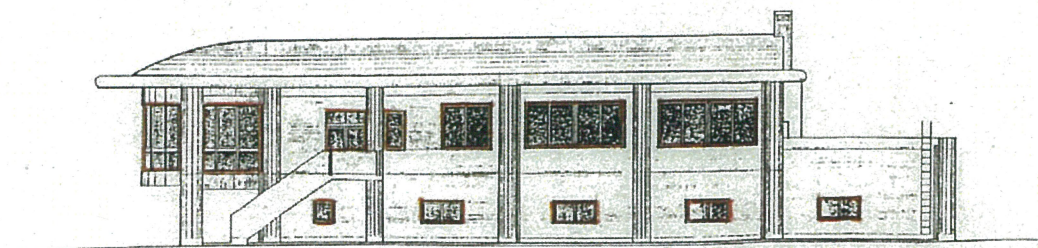

北立面図

特記事項