


東松山県税事務所

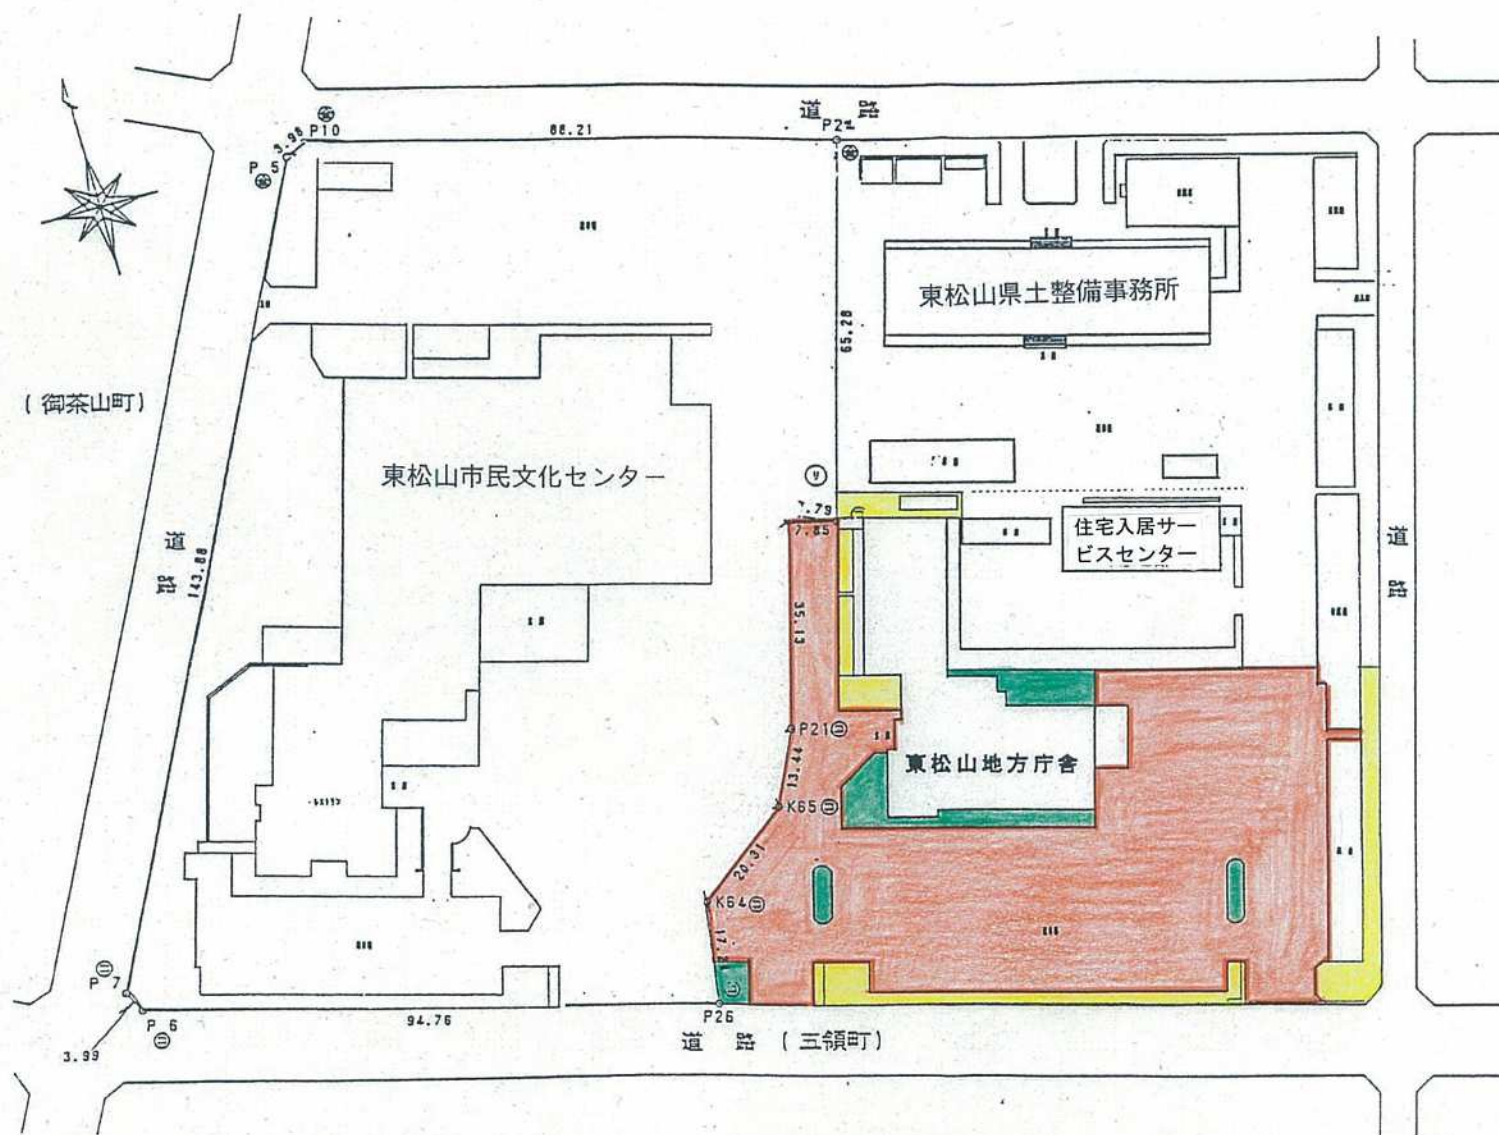

配置図

平面图 (東松山地方庁舎)

3階



東松山農林振興センター

2階




東松山環境管理事務所


小會議室

県税資料室

1階

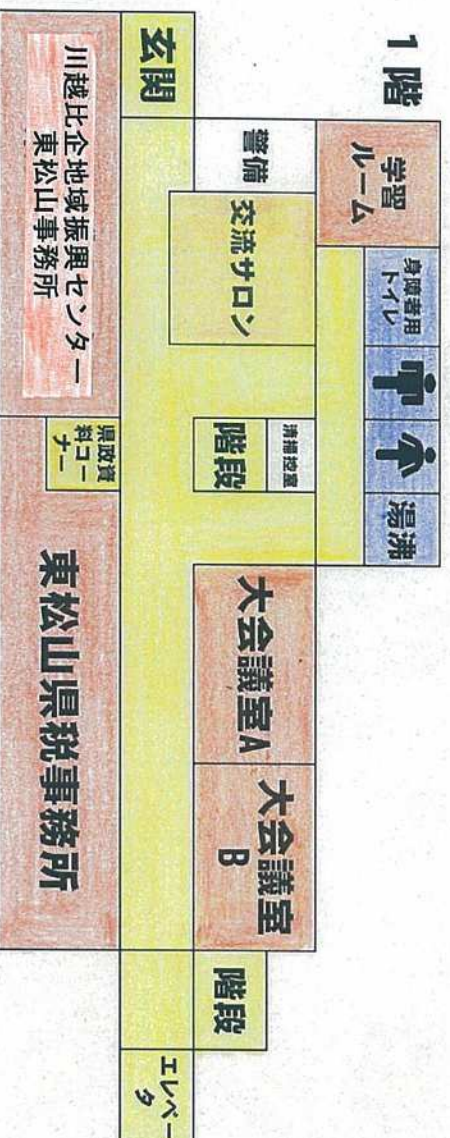


(東松山地方庁舎)

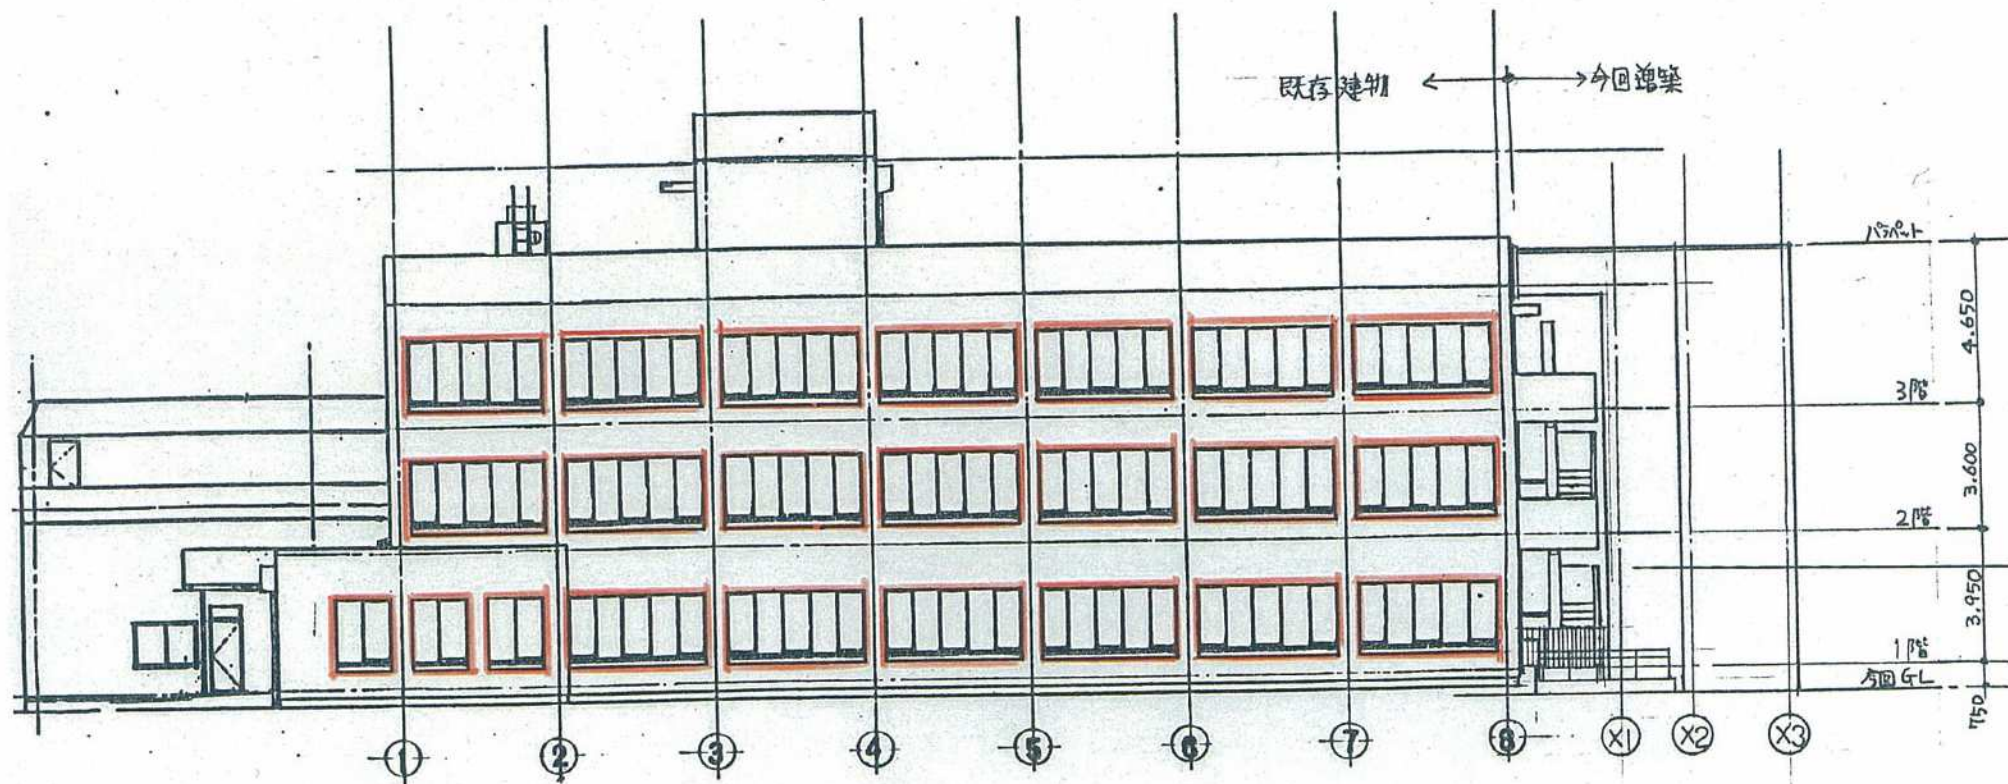


南側立面図 1:200

(東松山地方庁舎)

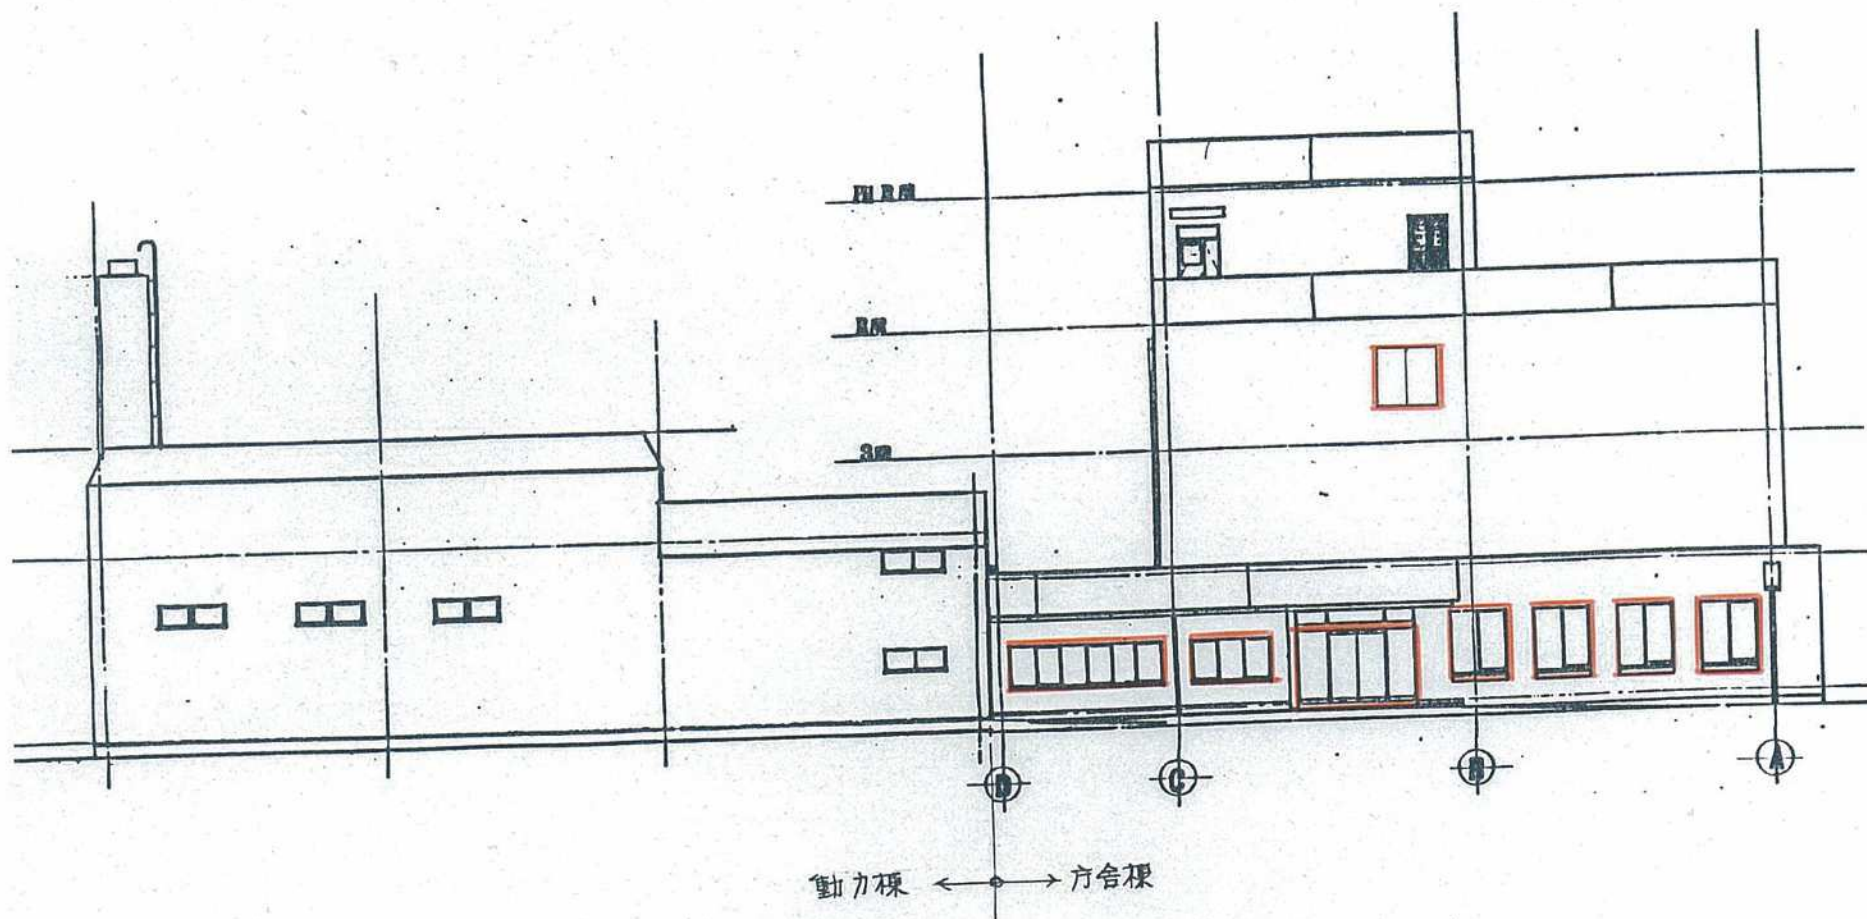


西側立面図 1:200

(東松山地方庁舎)

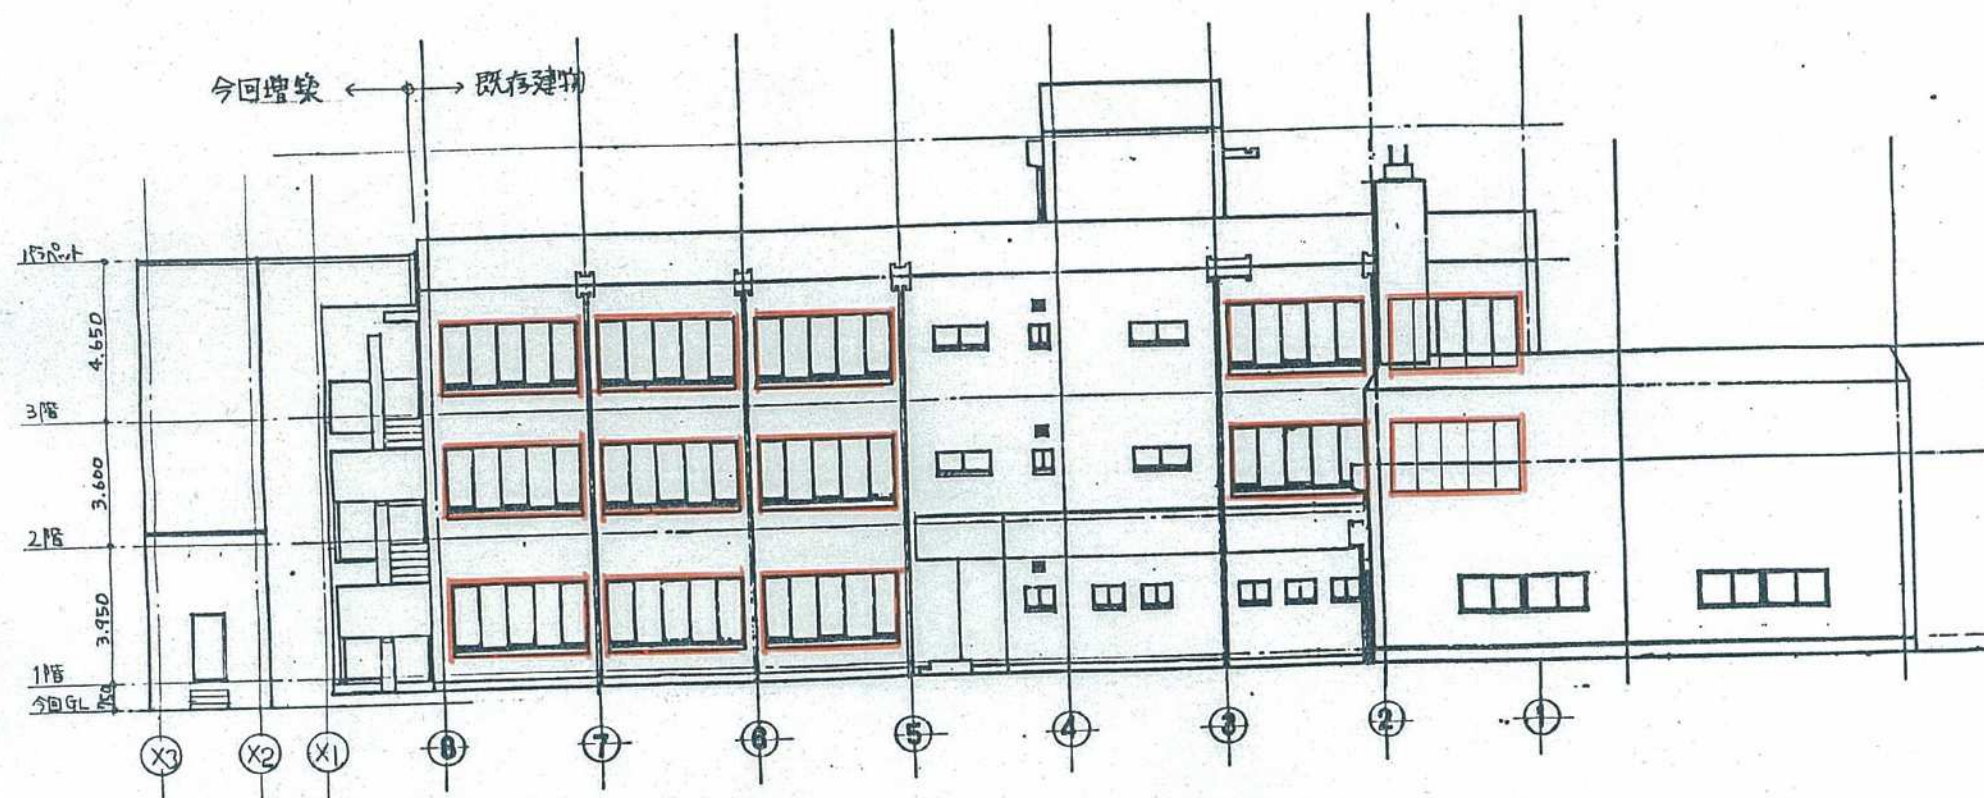

北側立面図 1:200

(東松山地方庁舎)

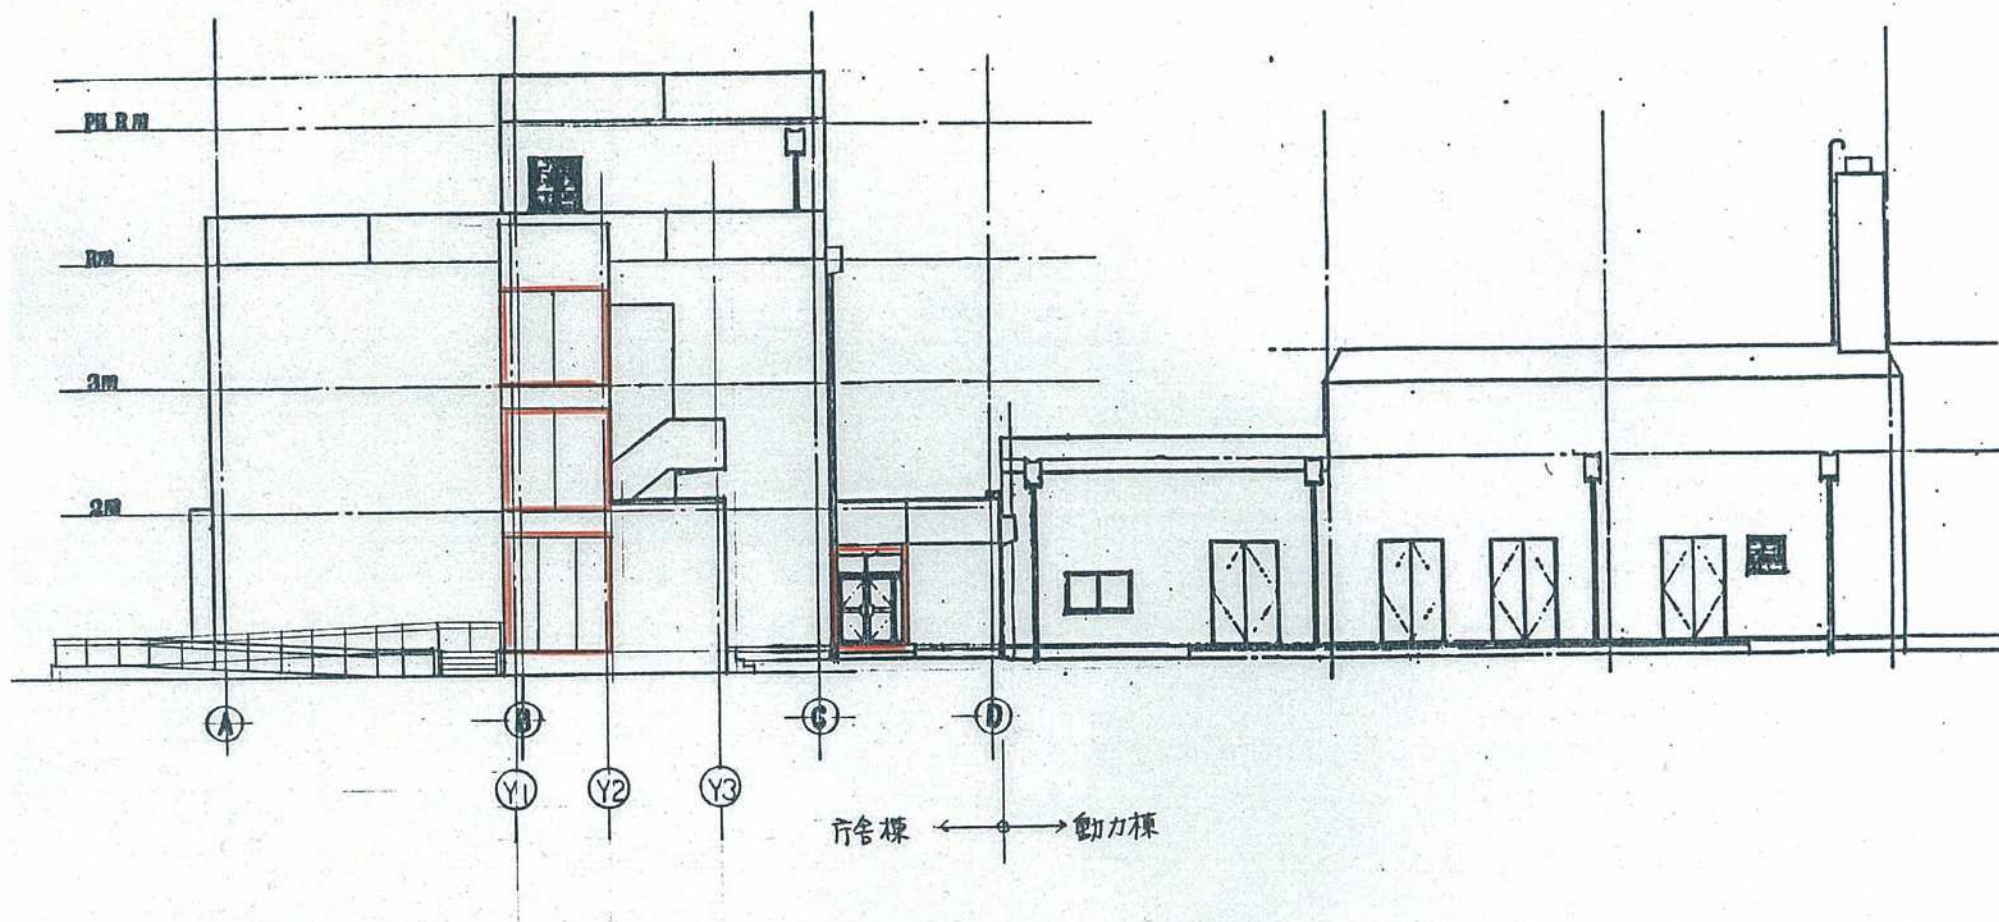

東側立面図 1:200