



東松山保健所 構内配置図

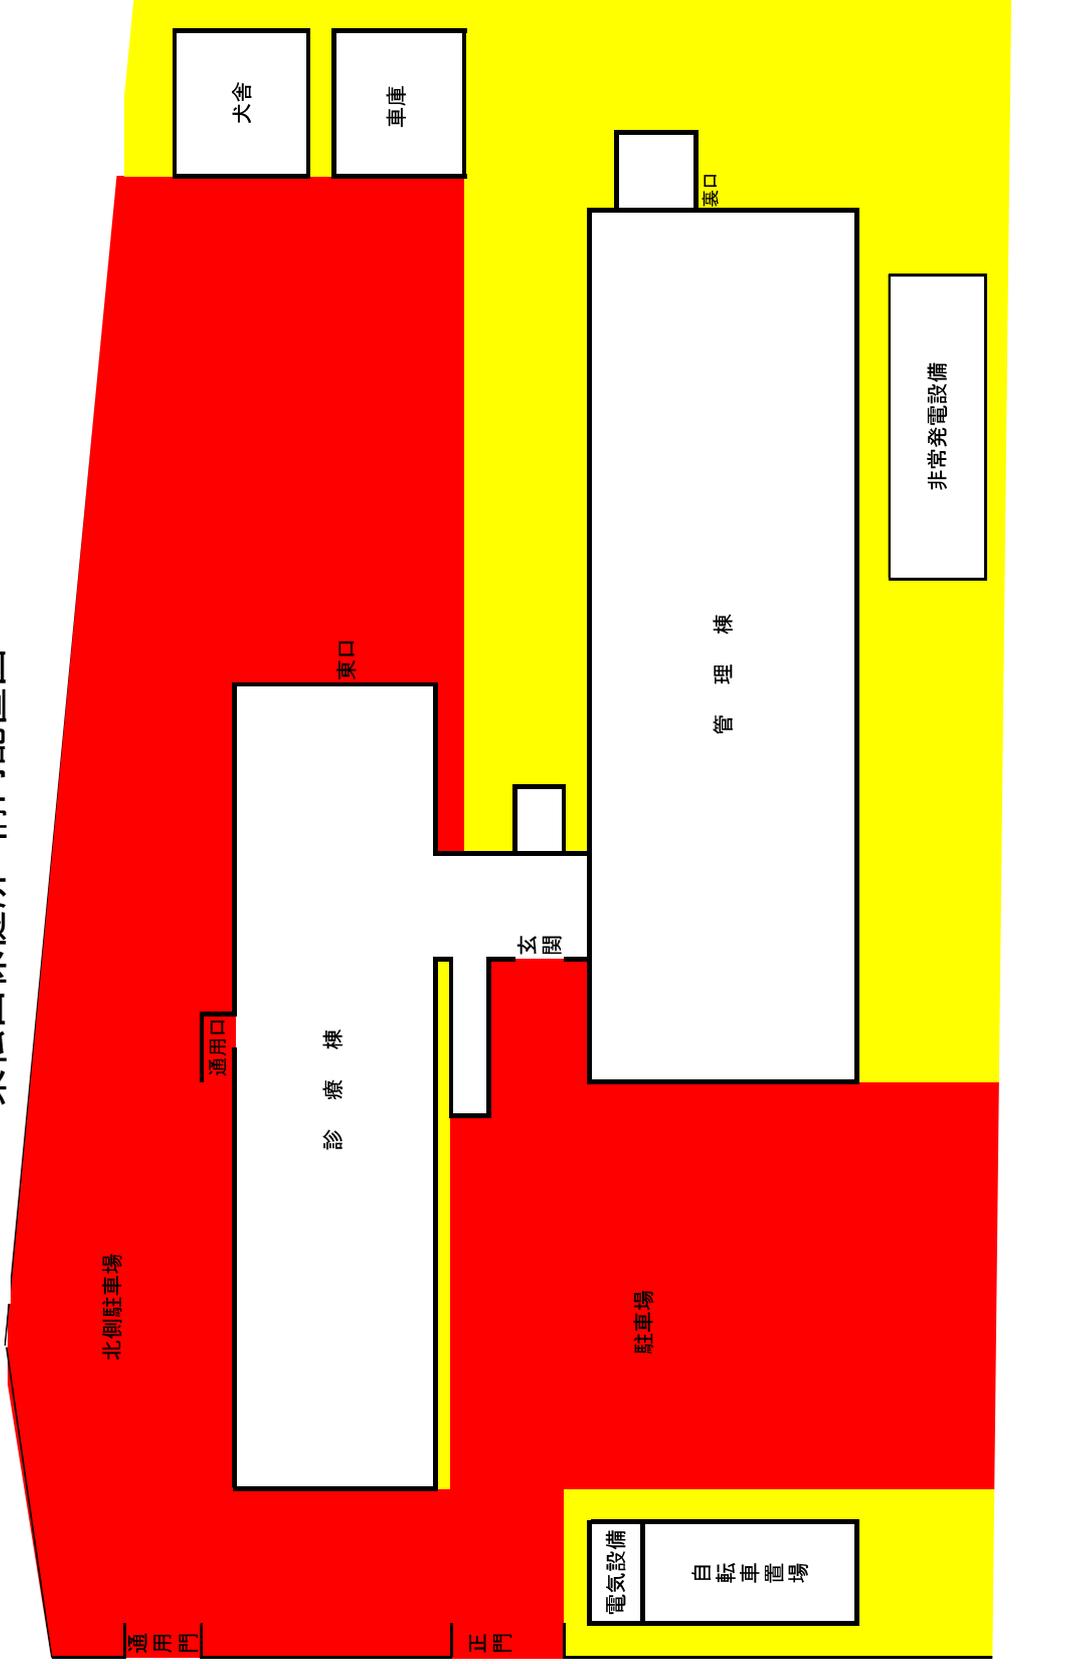


東松山保健所 庁舎平面図 (略図)

診療棟 2階平面図

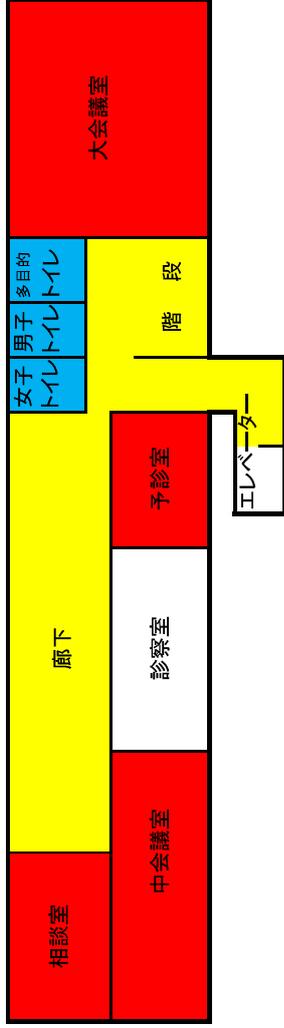

通用門


診療棟 1階平面図

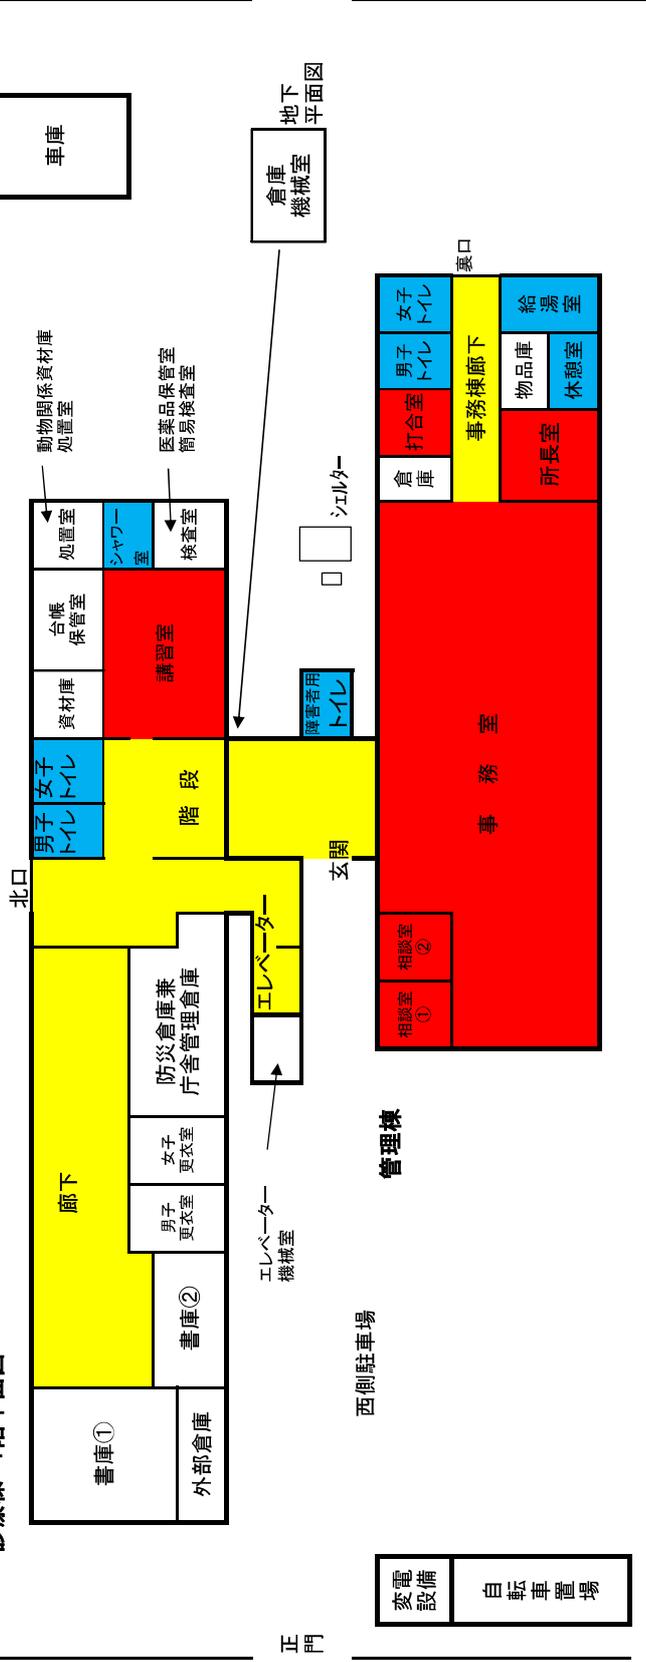


正門

東松山保健所 庁舎平面図 (ガラス清掃用)

診療棟 2階平面図

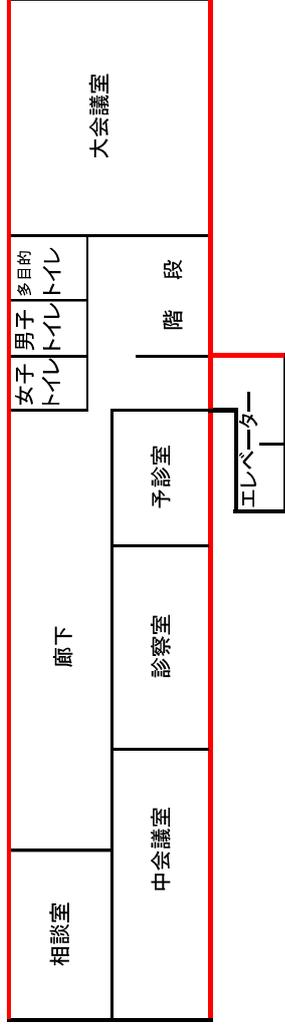

診療棟 1階平面図

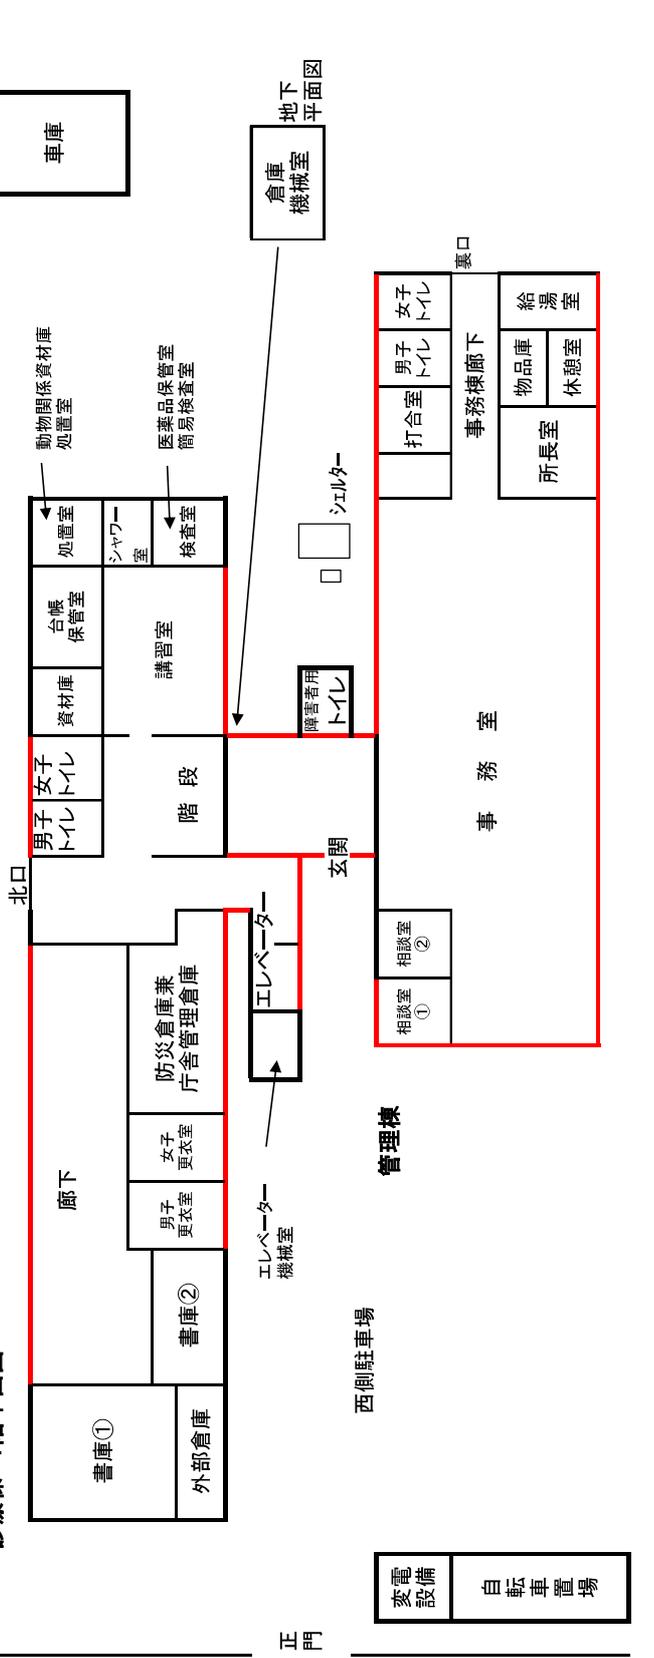

通用門

正門

西側駐車場

管理棟


変電設備
自転車置場

犬舎

車庫

倉庫
機械室
地下
平面図

裏口

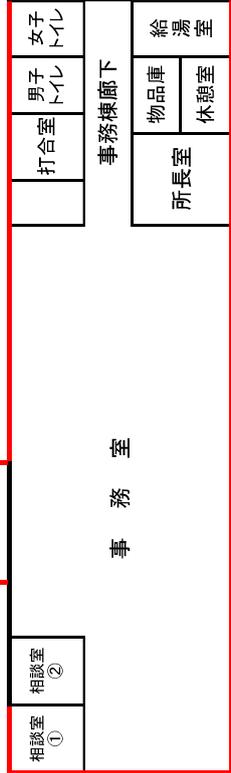

事務室

事務棟廊下

エレベーター

障害者用
トイレ

玄関

北口

男子
トイレ

女子
トイレ

処置室

台帳
保管室

資料庫

講習室

シャワー
室

検査室

動物関係資材庫

医薬品保管室
簡易検査室

エレベーター
機械室

相談室
①

相談室
②

事務室

打合室

男子
トイレ

女子
トイレ

物品庫

休憩室

所長室

給湯室