


東松山県土整備事務所 建物配置図

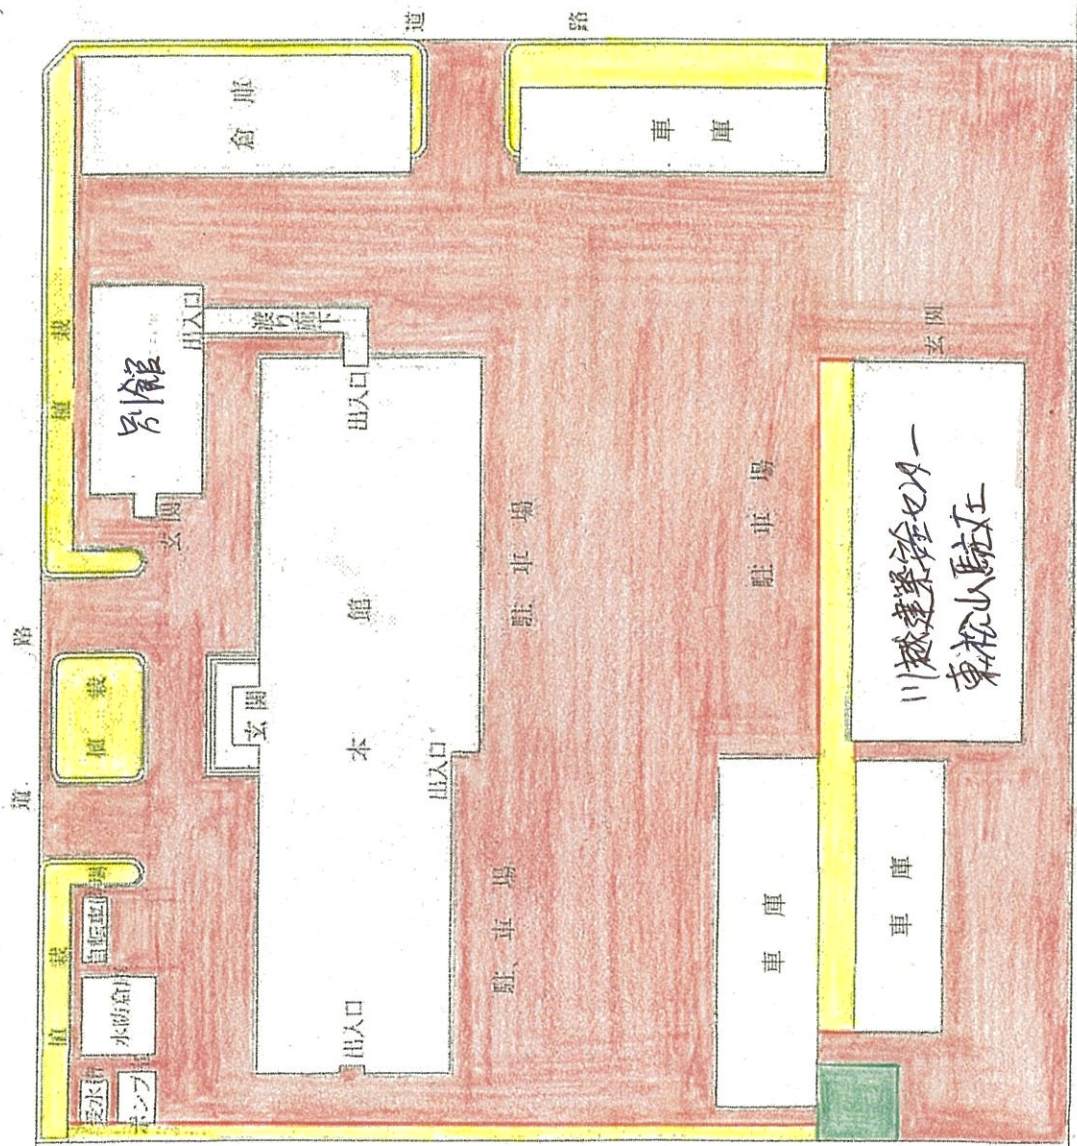


東松山市民
文化センター

東松山県土整備事務所 本館 平面図


(別館)

1 階

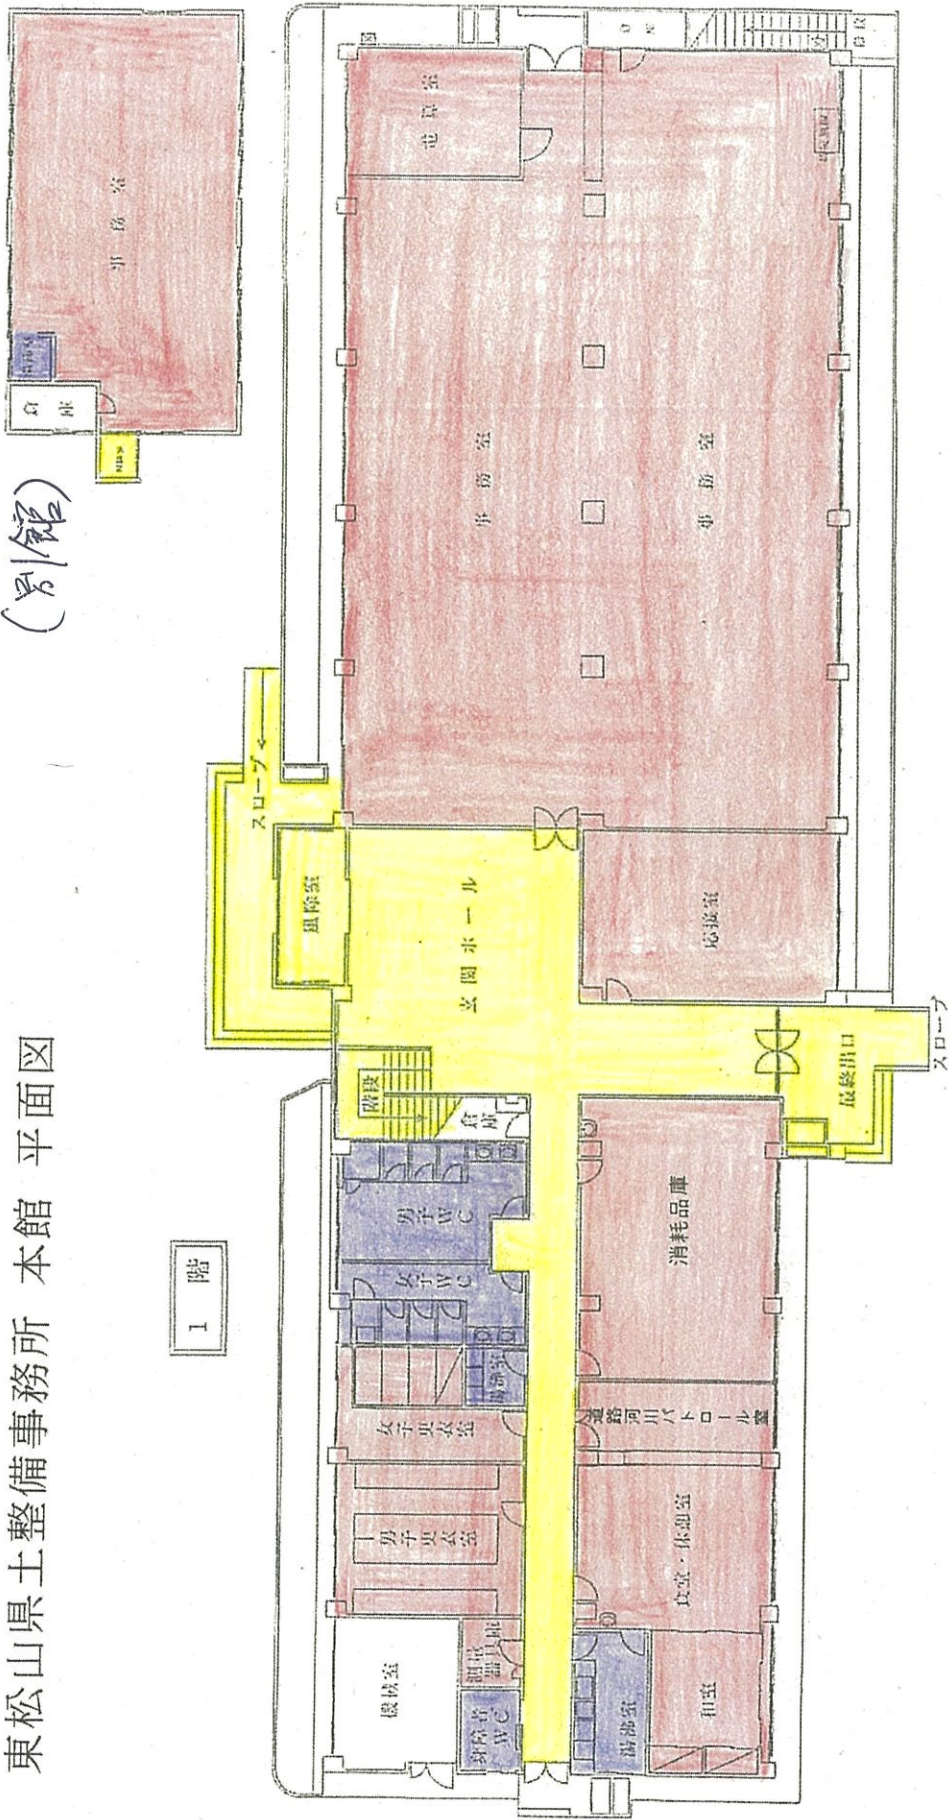

東松山県土整備事務所 本館 平面図


2 階

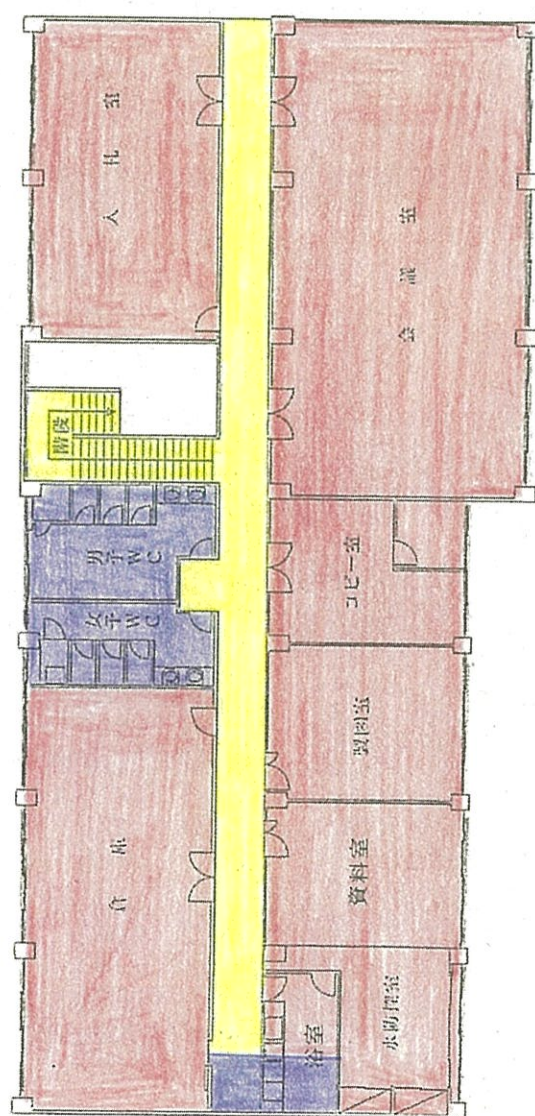

東松山県土整備事務所 別館 平面図

1 階


(川越建築安全センター 東松山馬場)

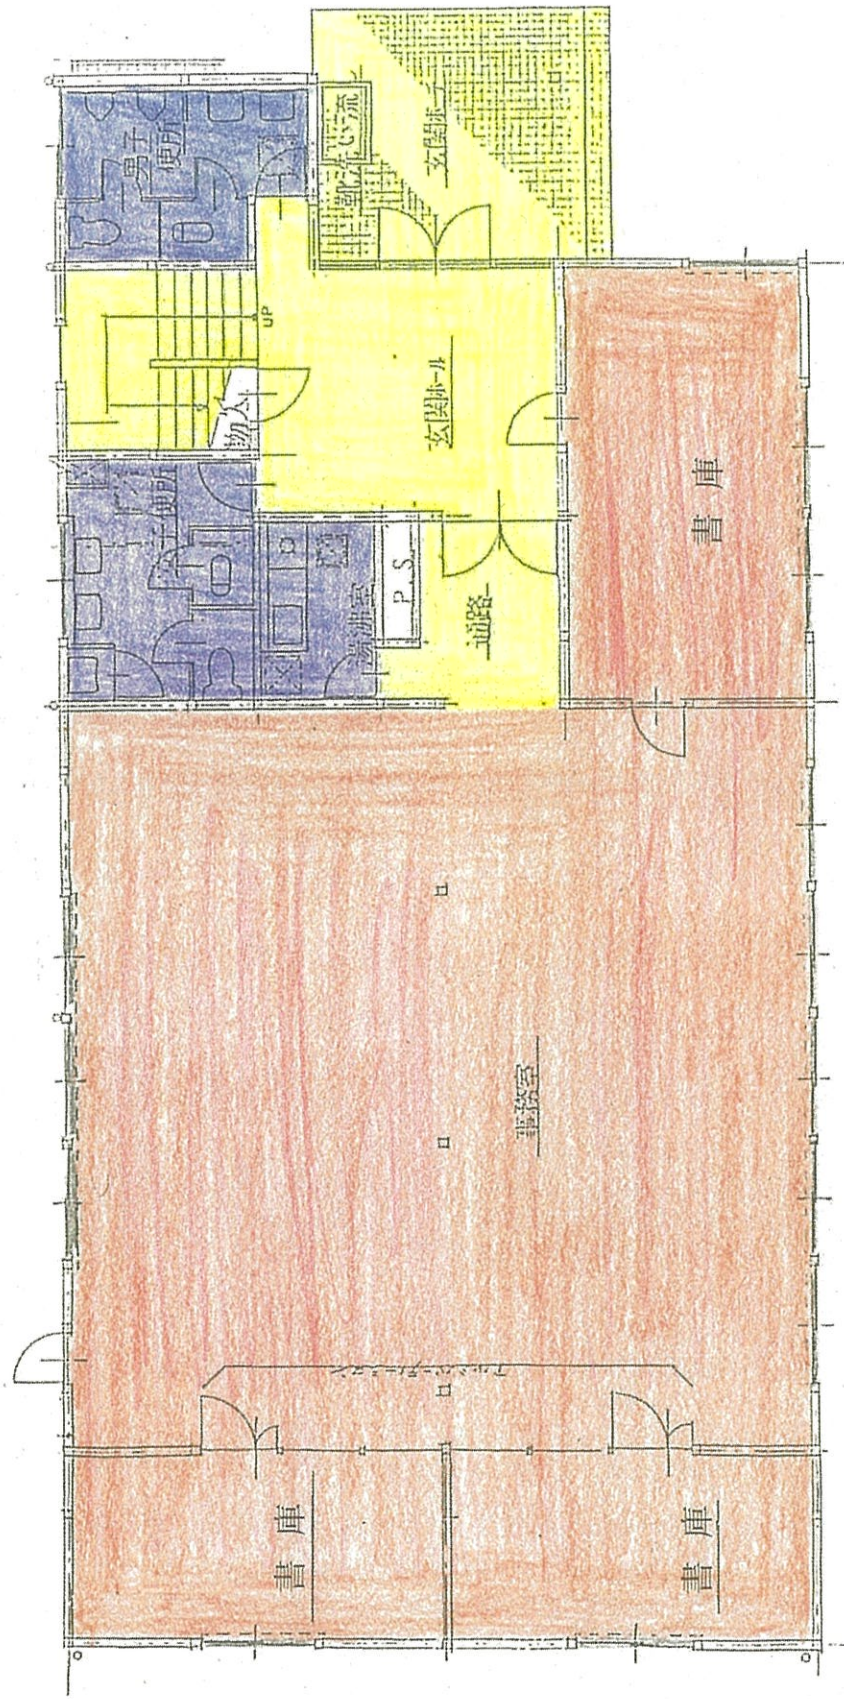

東松山県土整備事務所 別館 平面図

2 階


(11) 越後安全セツ一東松山縣在

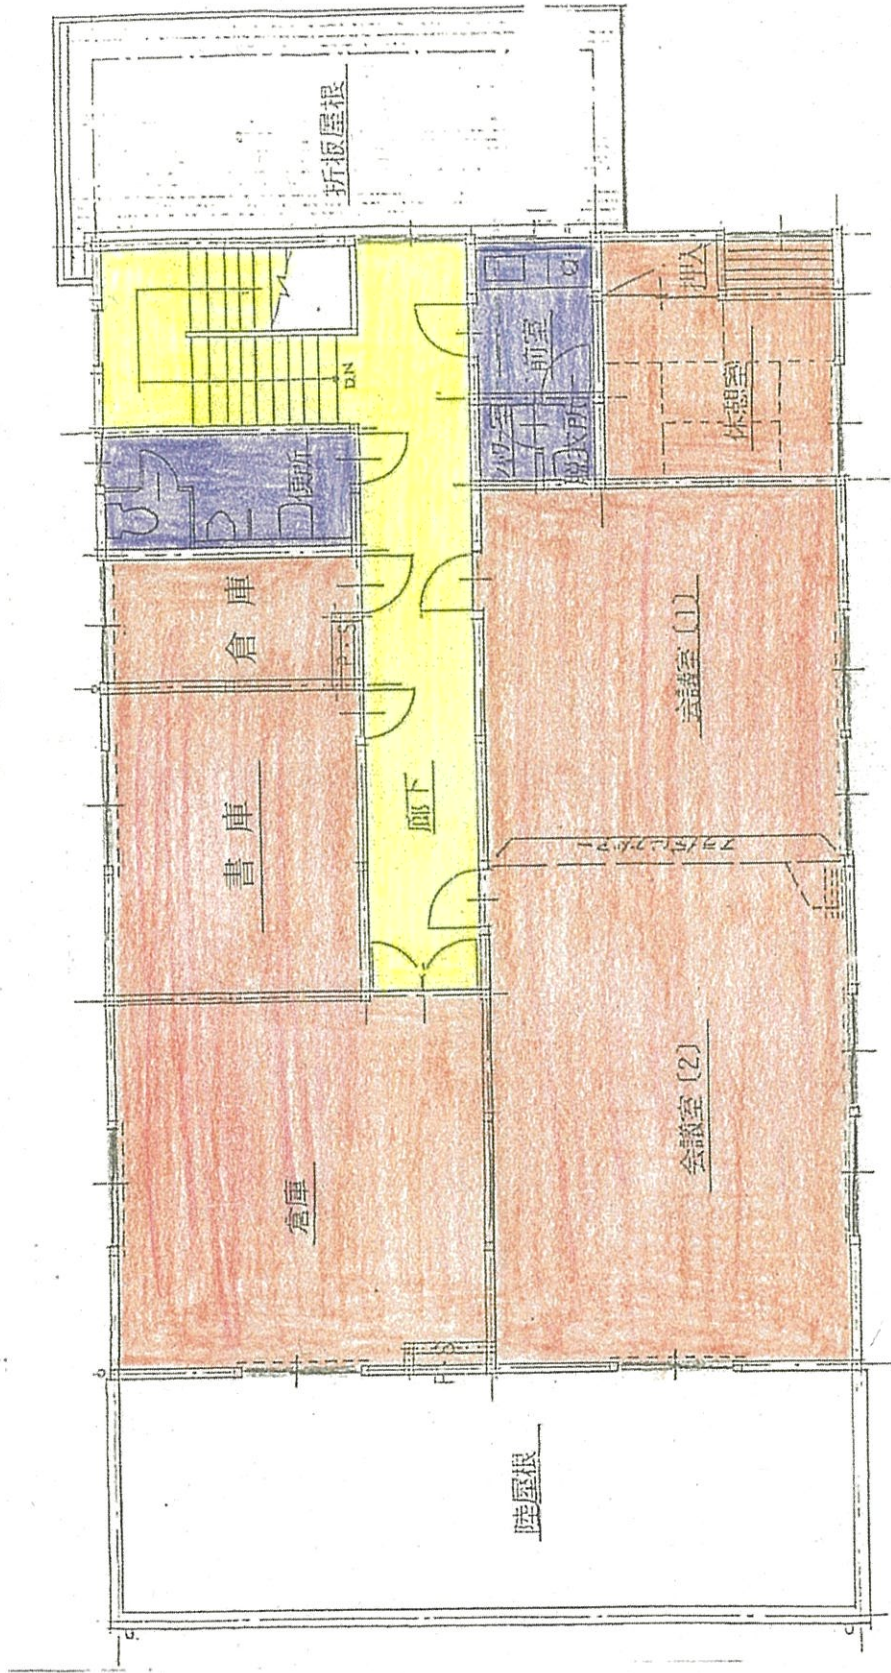

東松山県土整備事務所 本館 平面図


(別館)

1 階

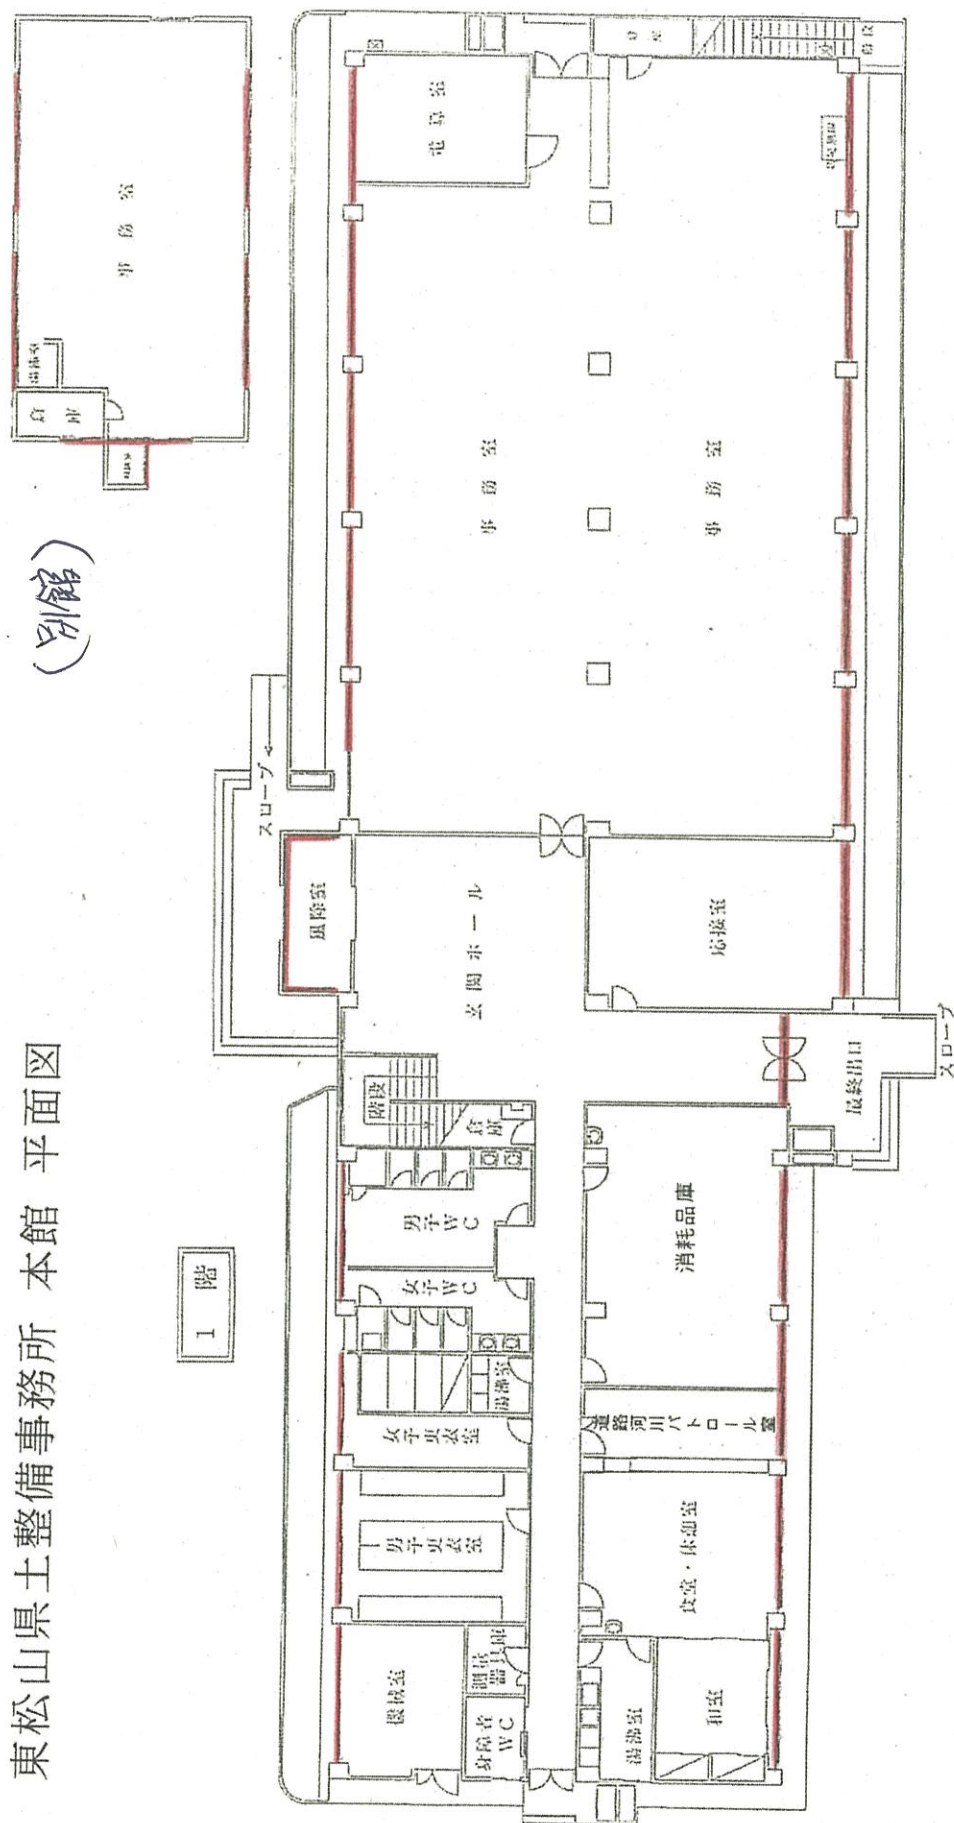

東松山県土整備事務所 本館 平面図


2 階

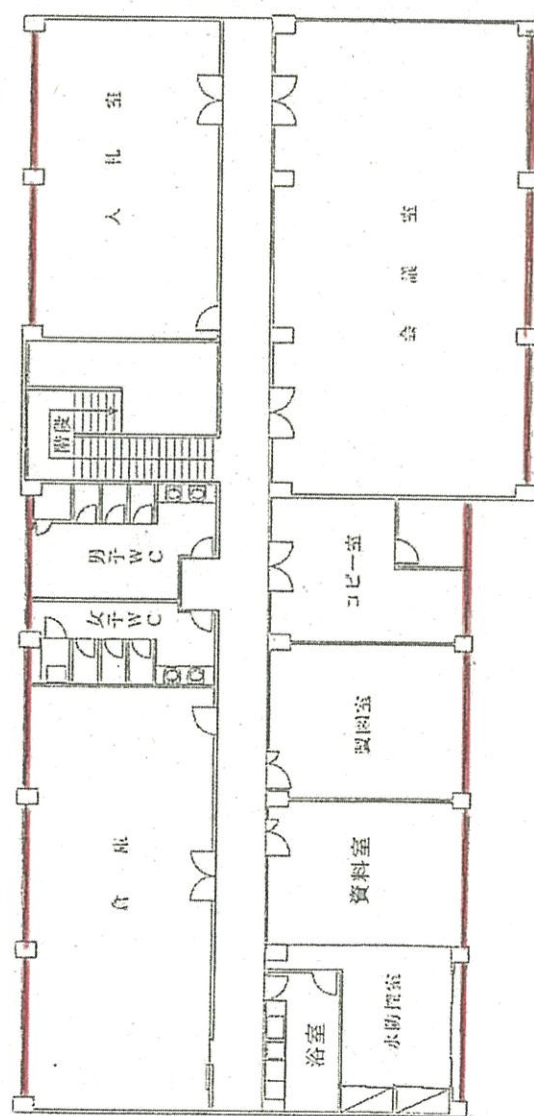

東松山県土整備事務所 別館 平面図

1 階

(川越建築安全セツト 東松山駐在)

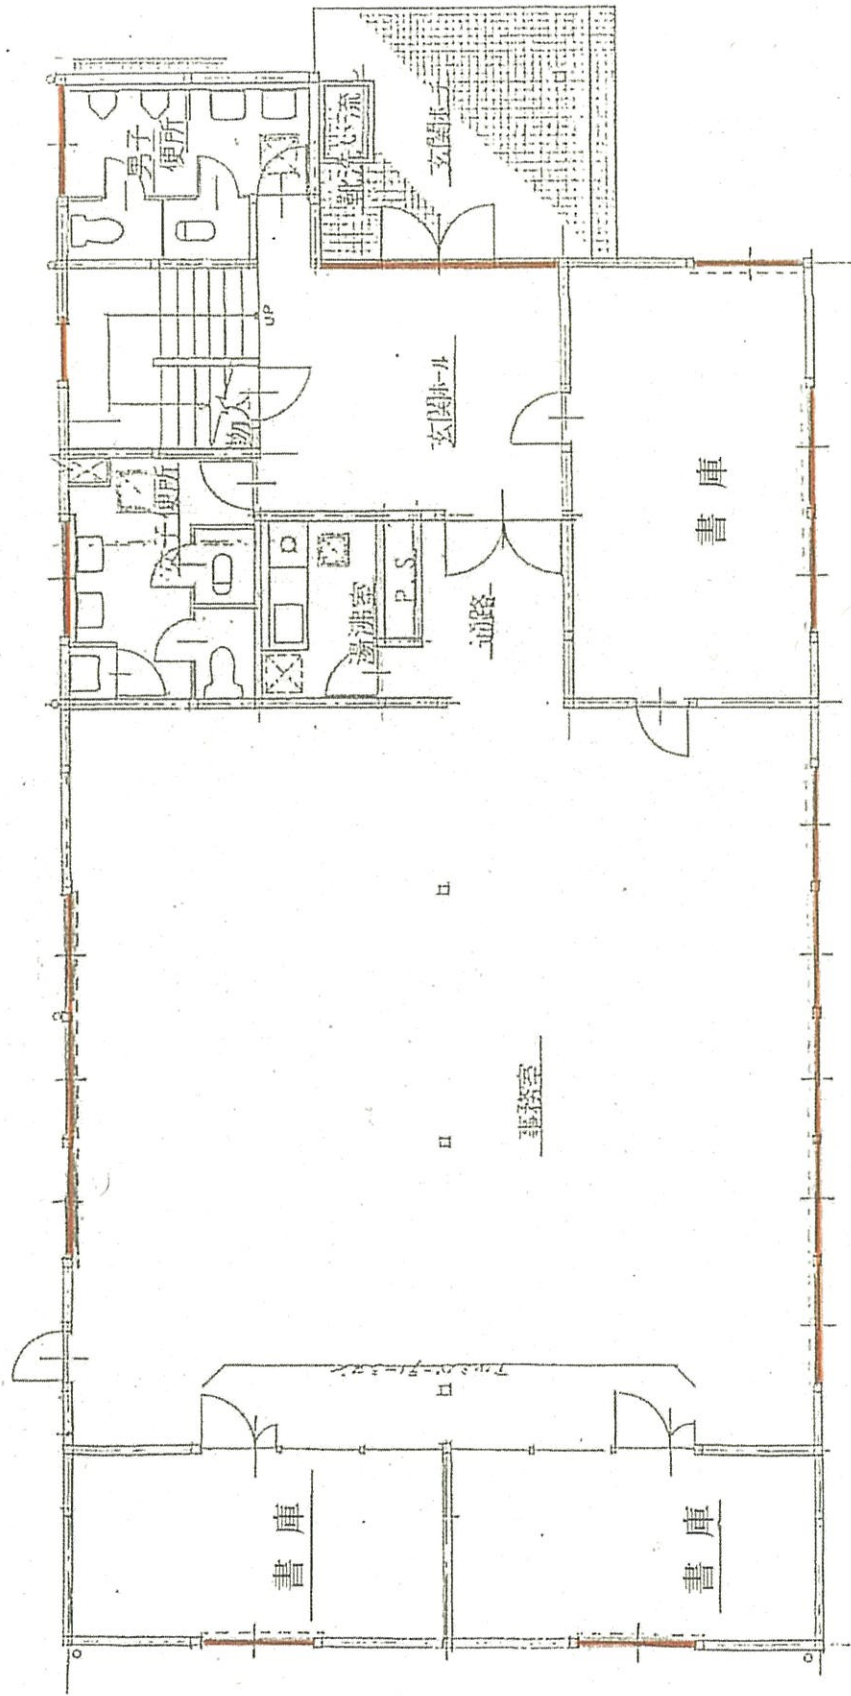

東松山県土整備事務所 別館 平面図

2 階

(川越建設センター 東松山駐在)

