



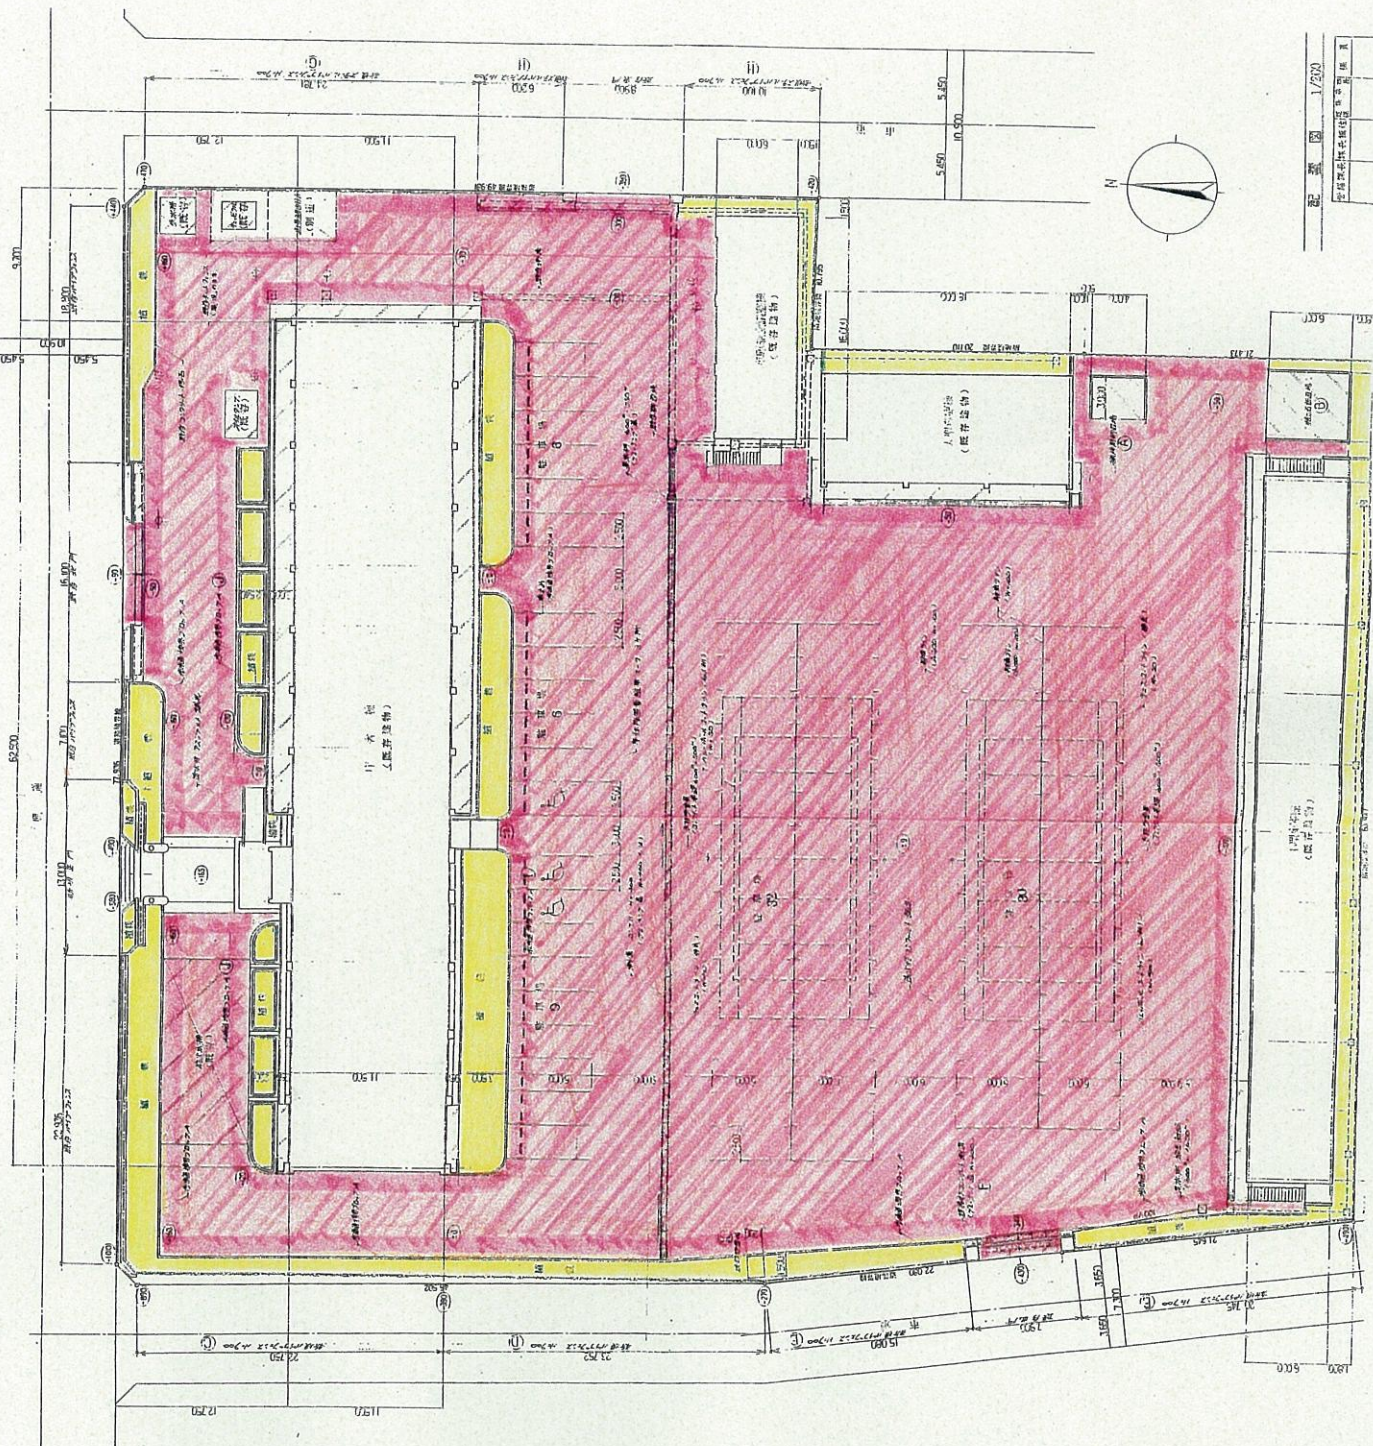


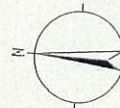


2 階平面図 1/100

1 階平面図 1/100


|                                             |     |       |       |       |        |       |      |
|---------------------------------------------|-----|-------|-------|-------|--------|-------|------|
| WORK<br>工務部設計課<br>〒100-0001 東京都千代田区千代田1-1-1 | NO. | DATE  | SCALE | CHECK | ARCHT. | BRKER | DATE |
|                                             | A-7 | 1/100 | 4/27  |       |        |       |      |
| 株式会社 齊藤建築設計事務所<br>1000-0001 東京都千代田区千代田1-1-1 |     |       |       |       |        |       |      |

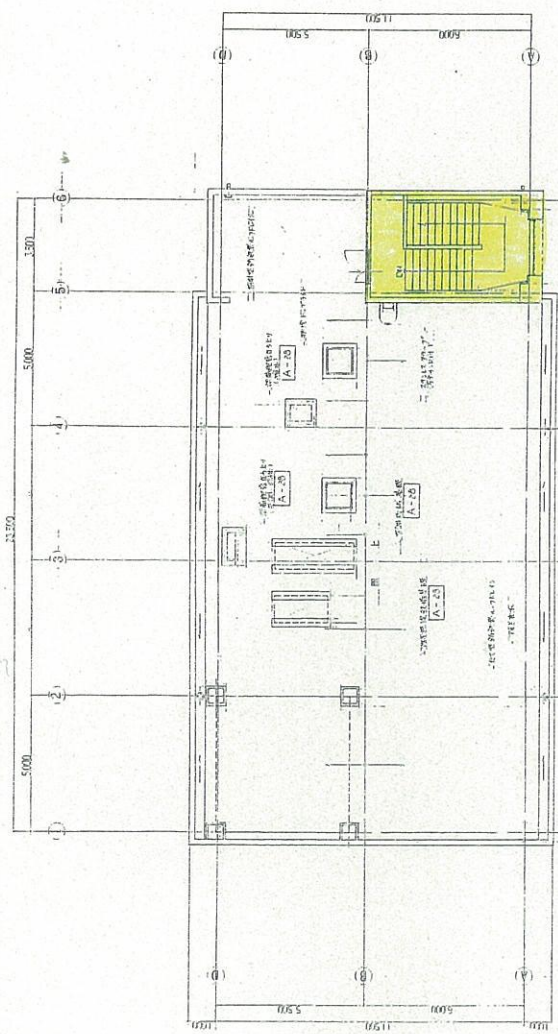


R 階平面図 1/100

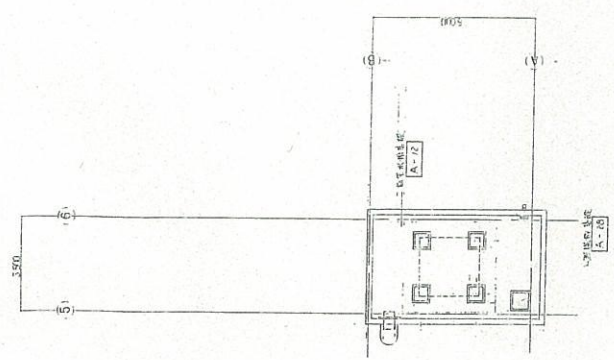

3F 階平面図 1/100

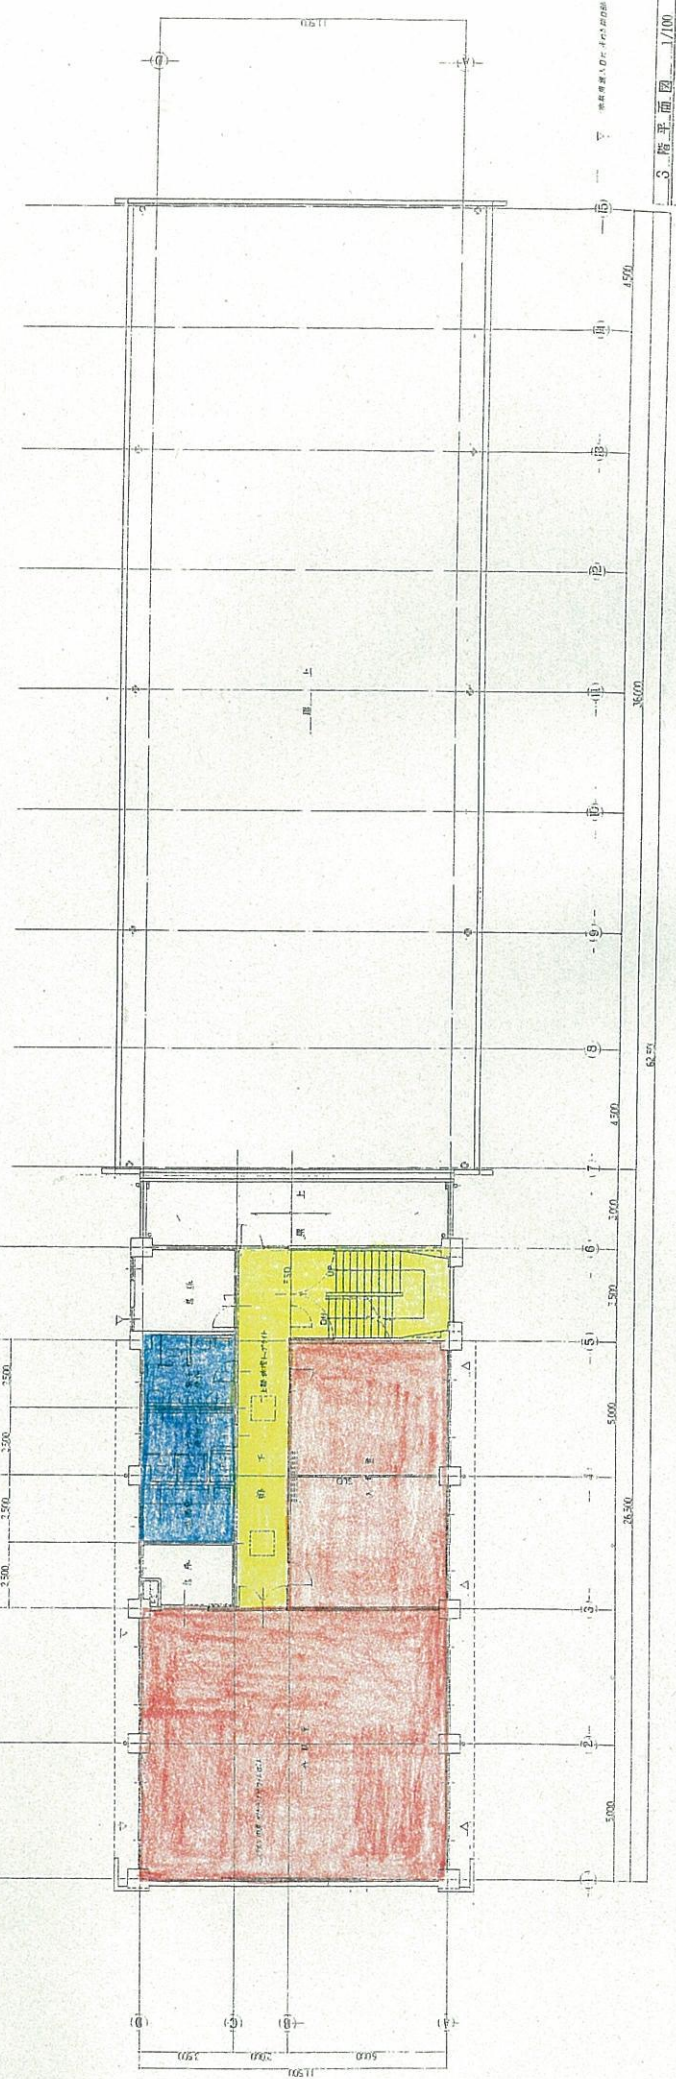

事務所庁舎

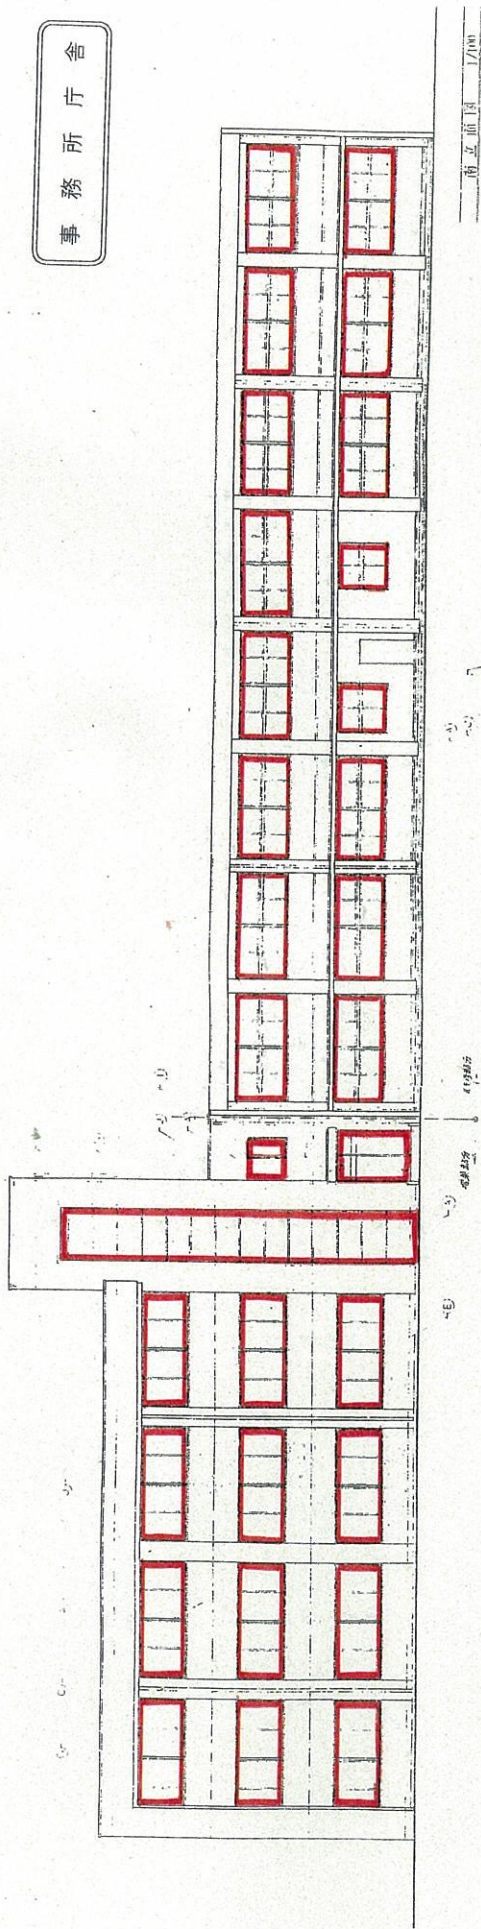

南立面図 1/100

41005 41006 41007

41008

41009

