




朝霞保健所 構内配置図

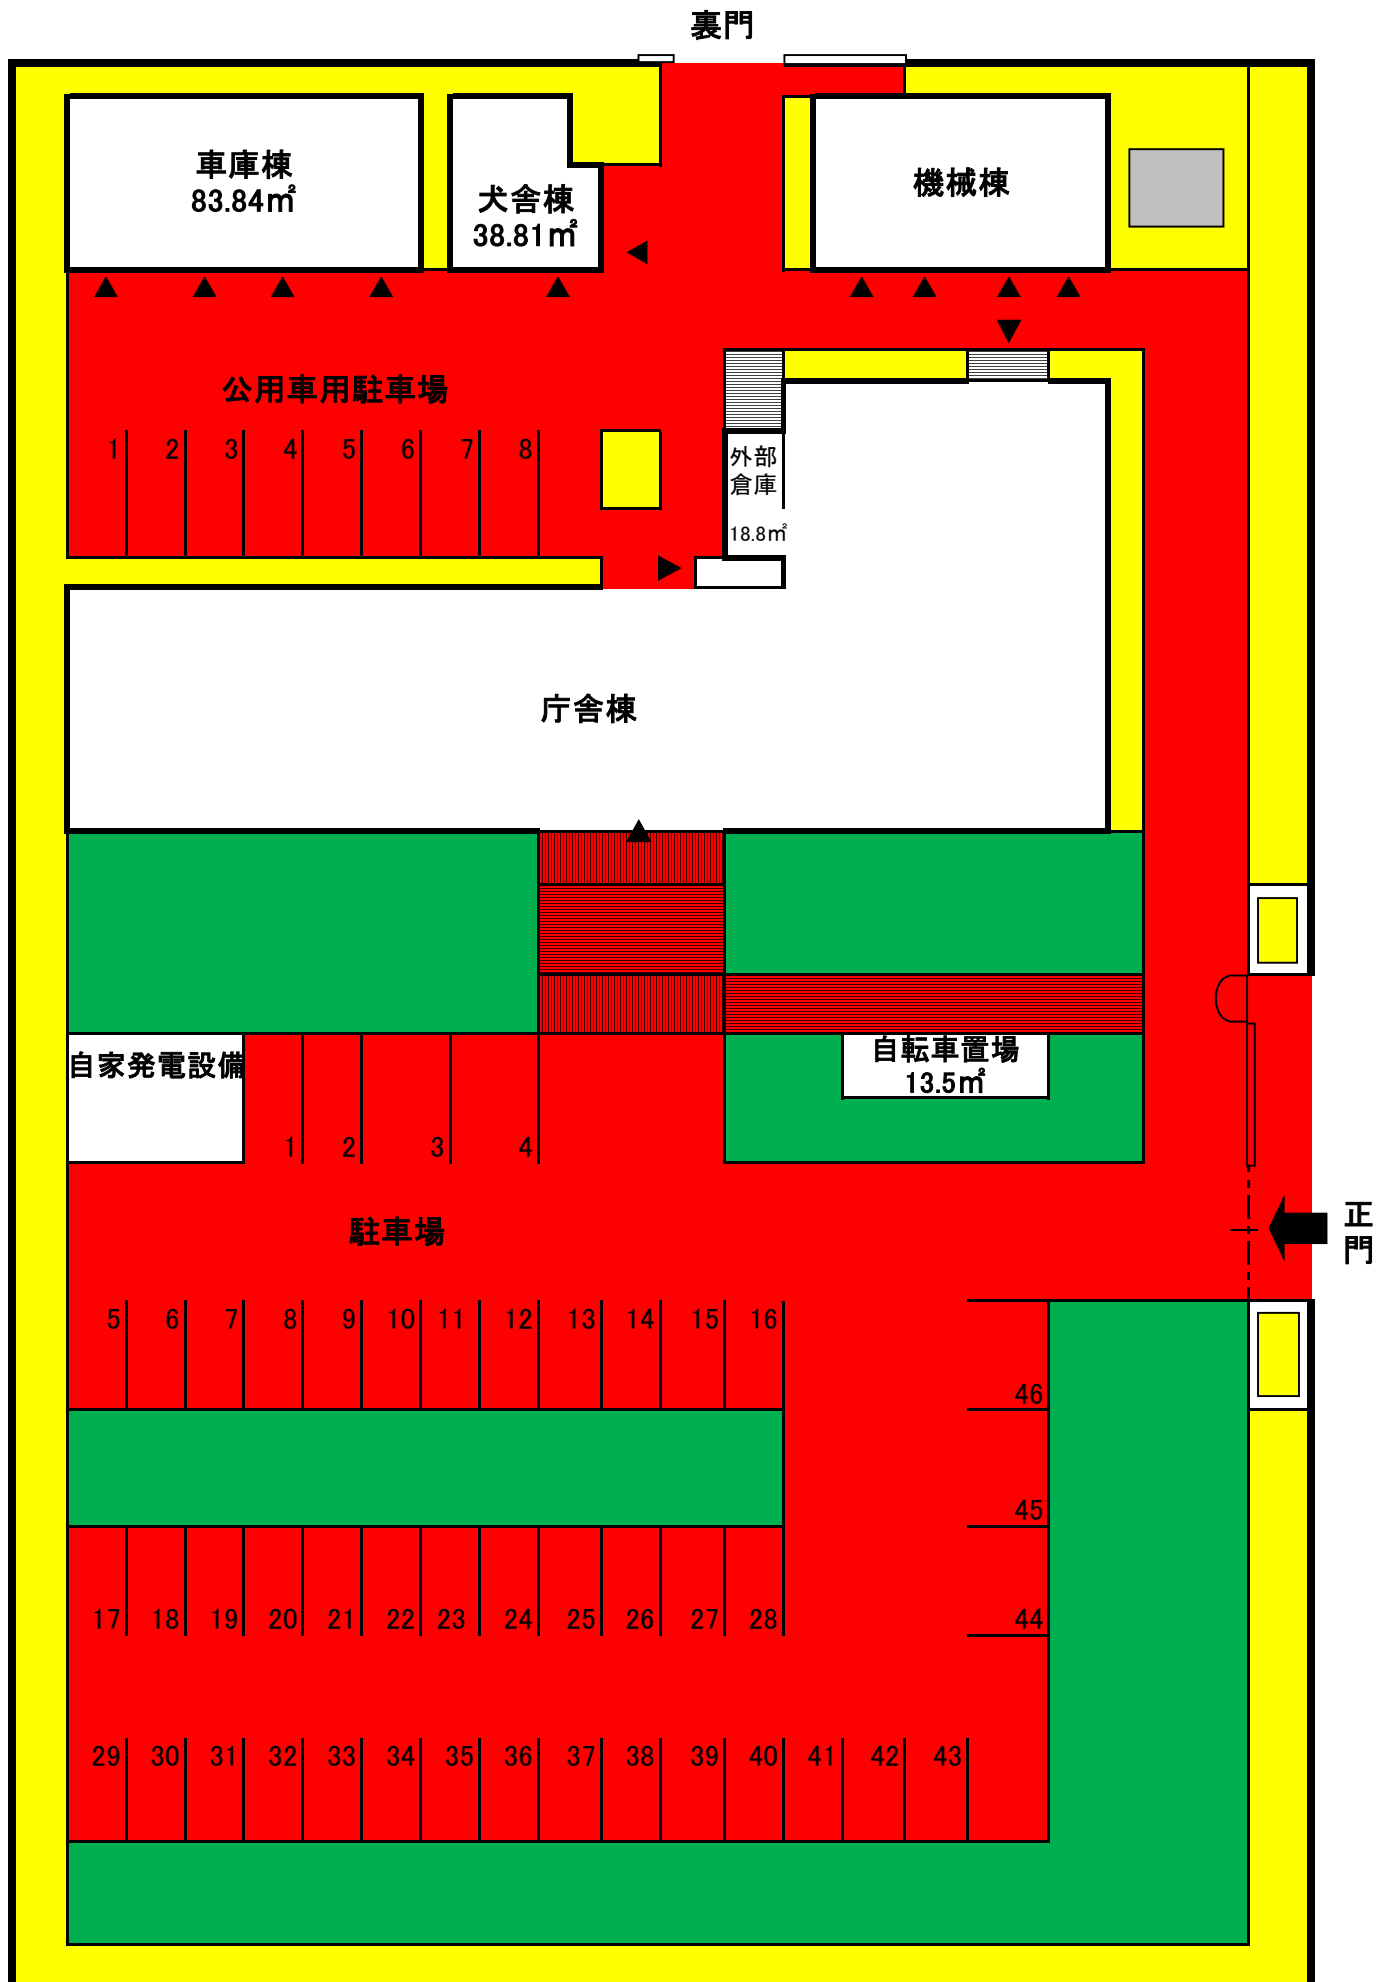


朝霞保健所 1階平面図

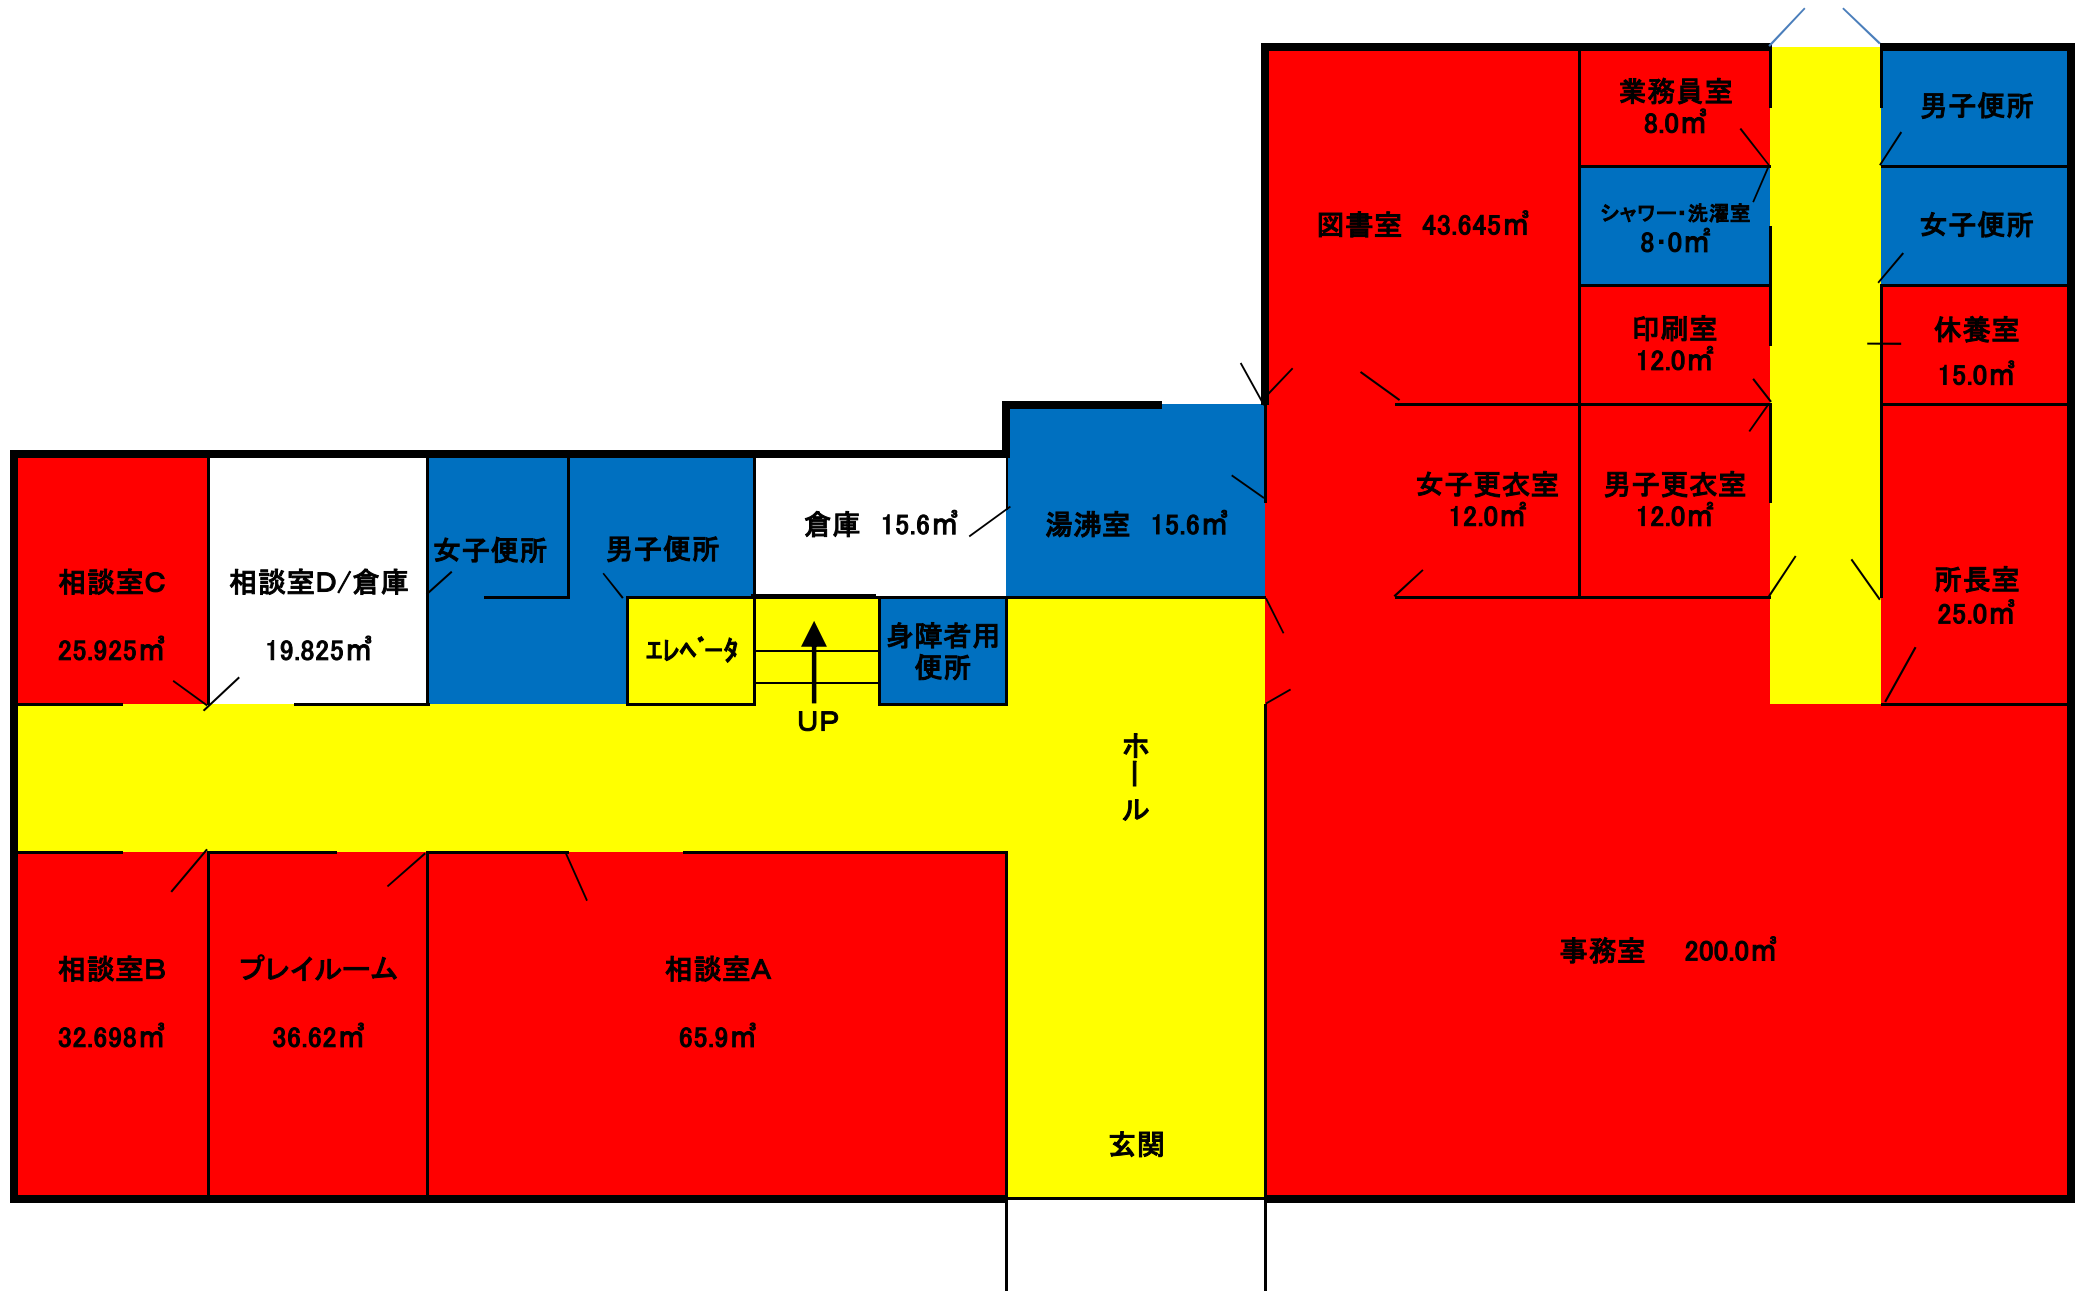

朝霞保健所 2階平面図

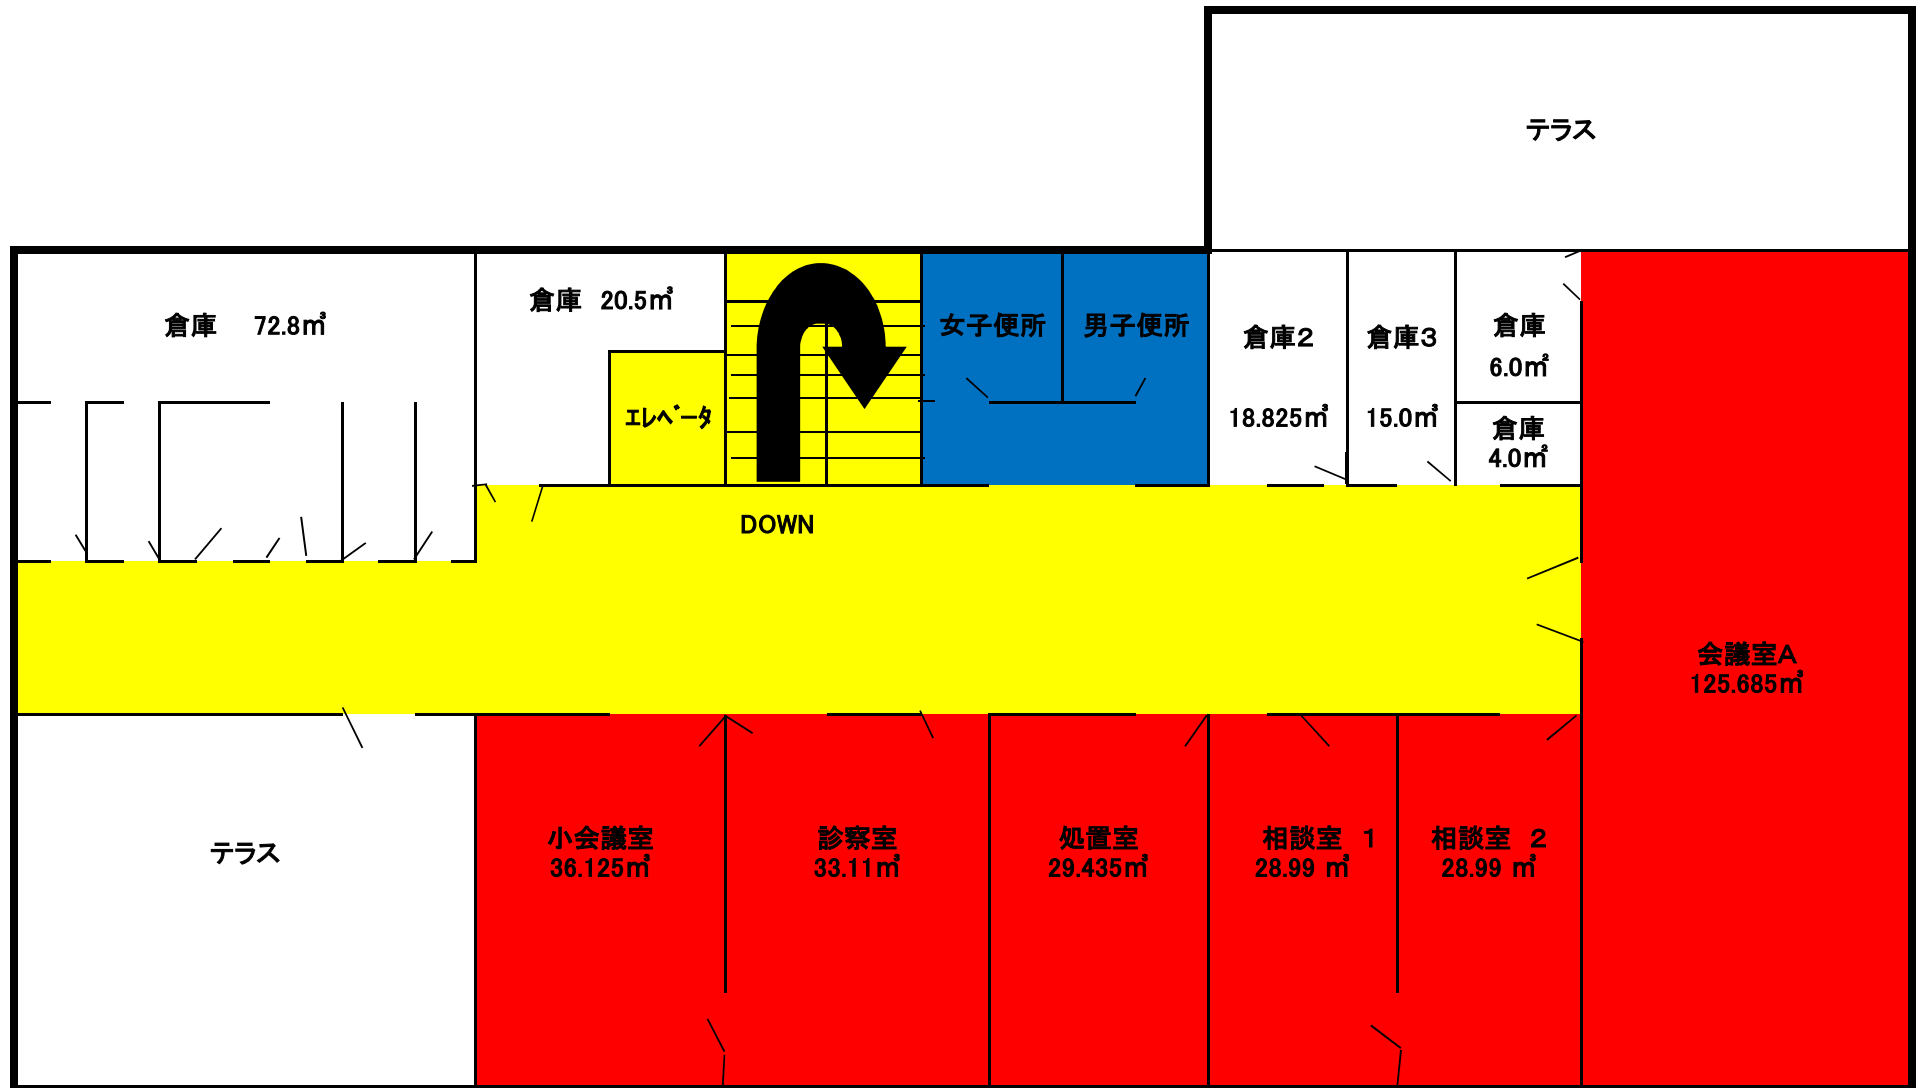

朝霞保健所 1階平面図

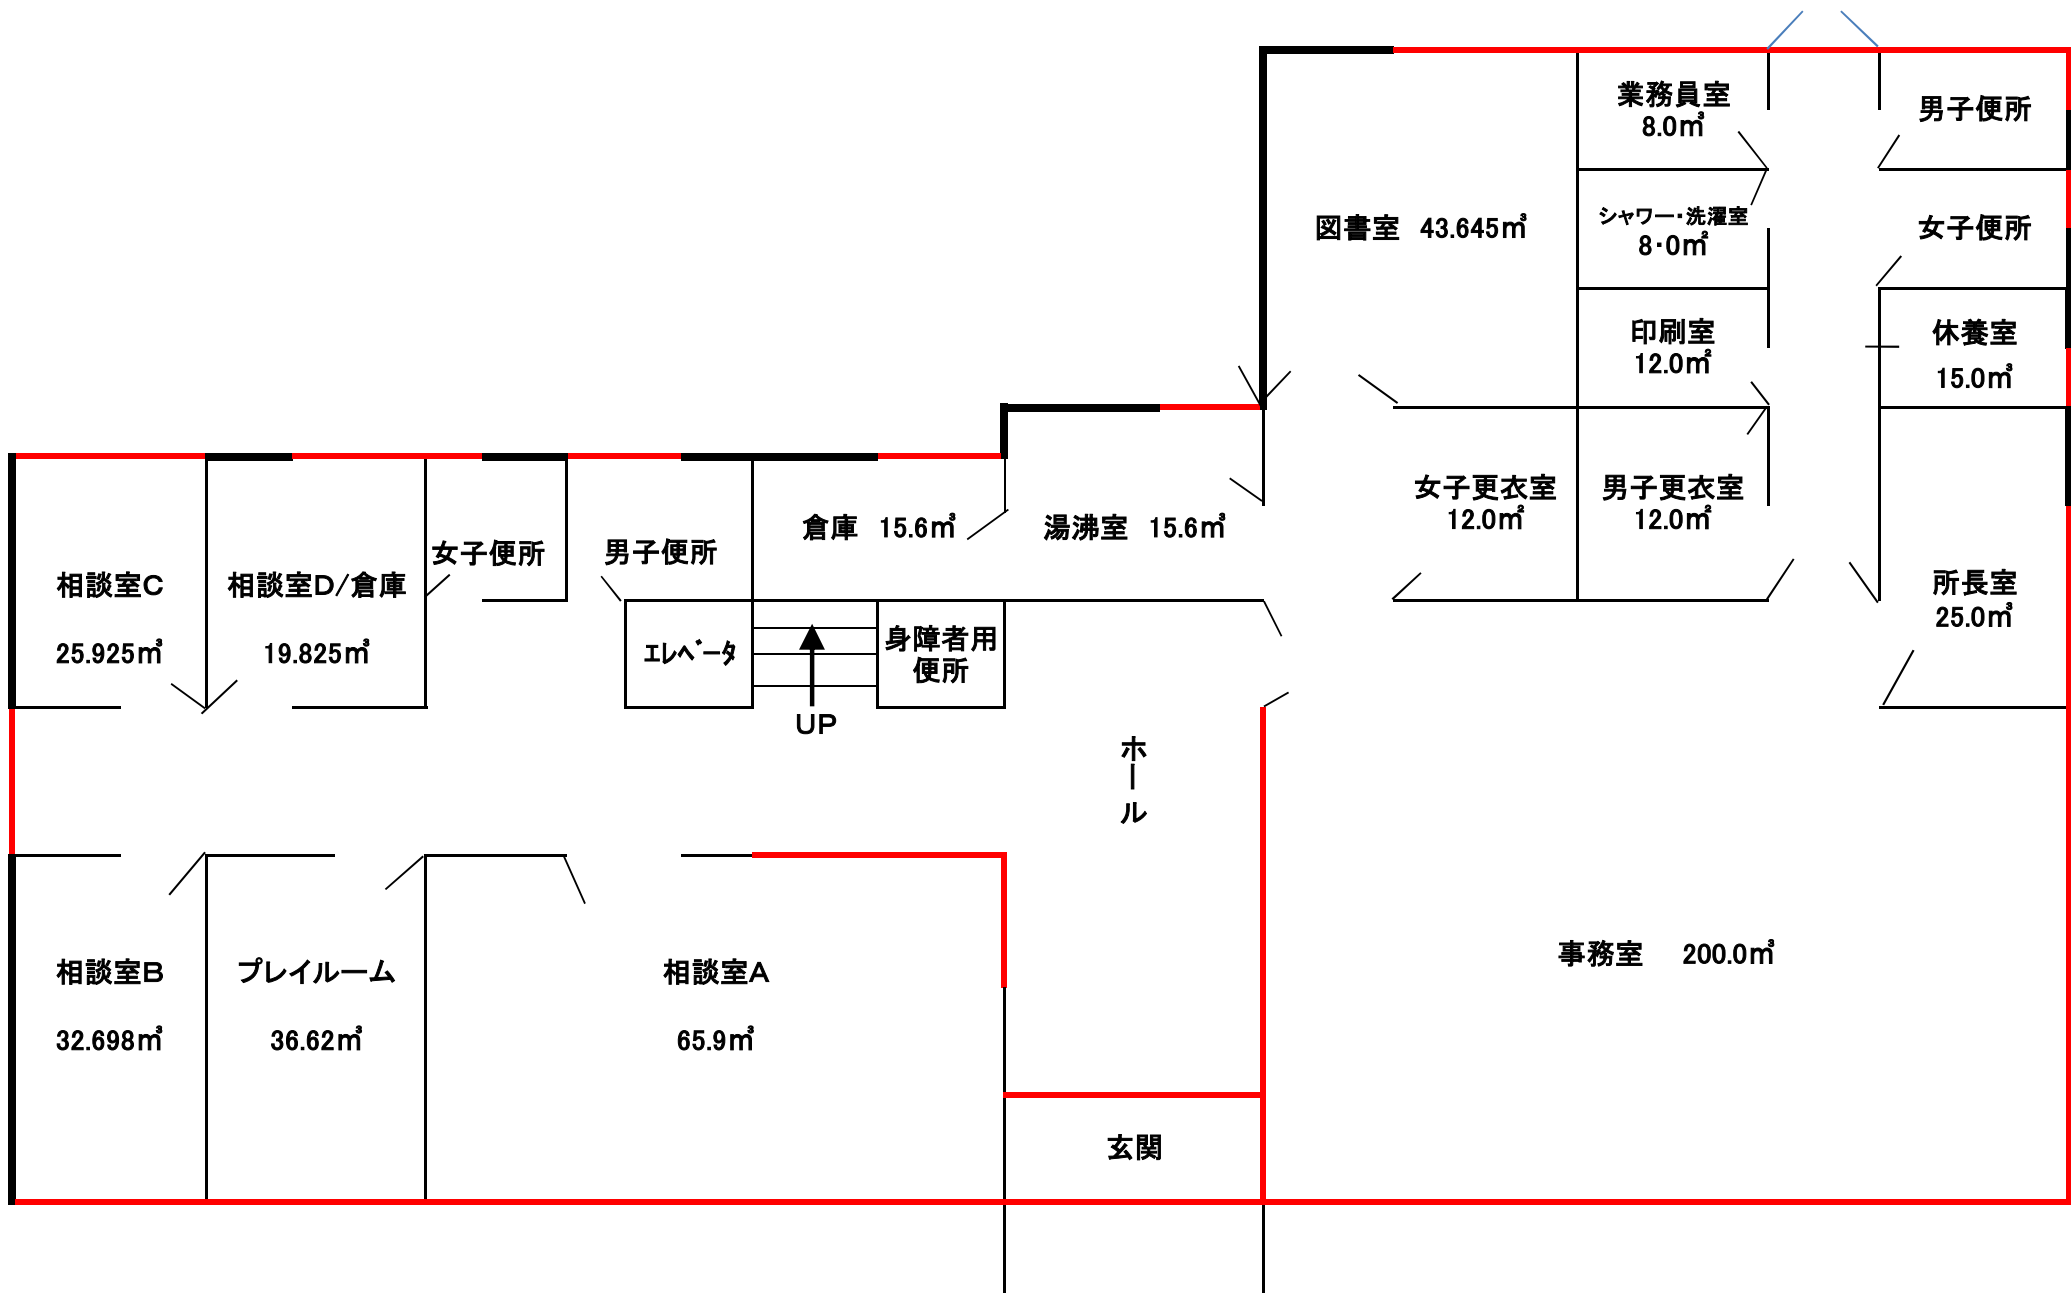

朝霞保健所 2階平面図

