



朝霞県土整備事務所

配置図

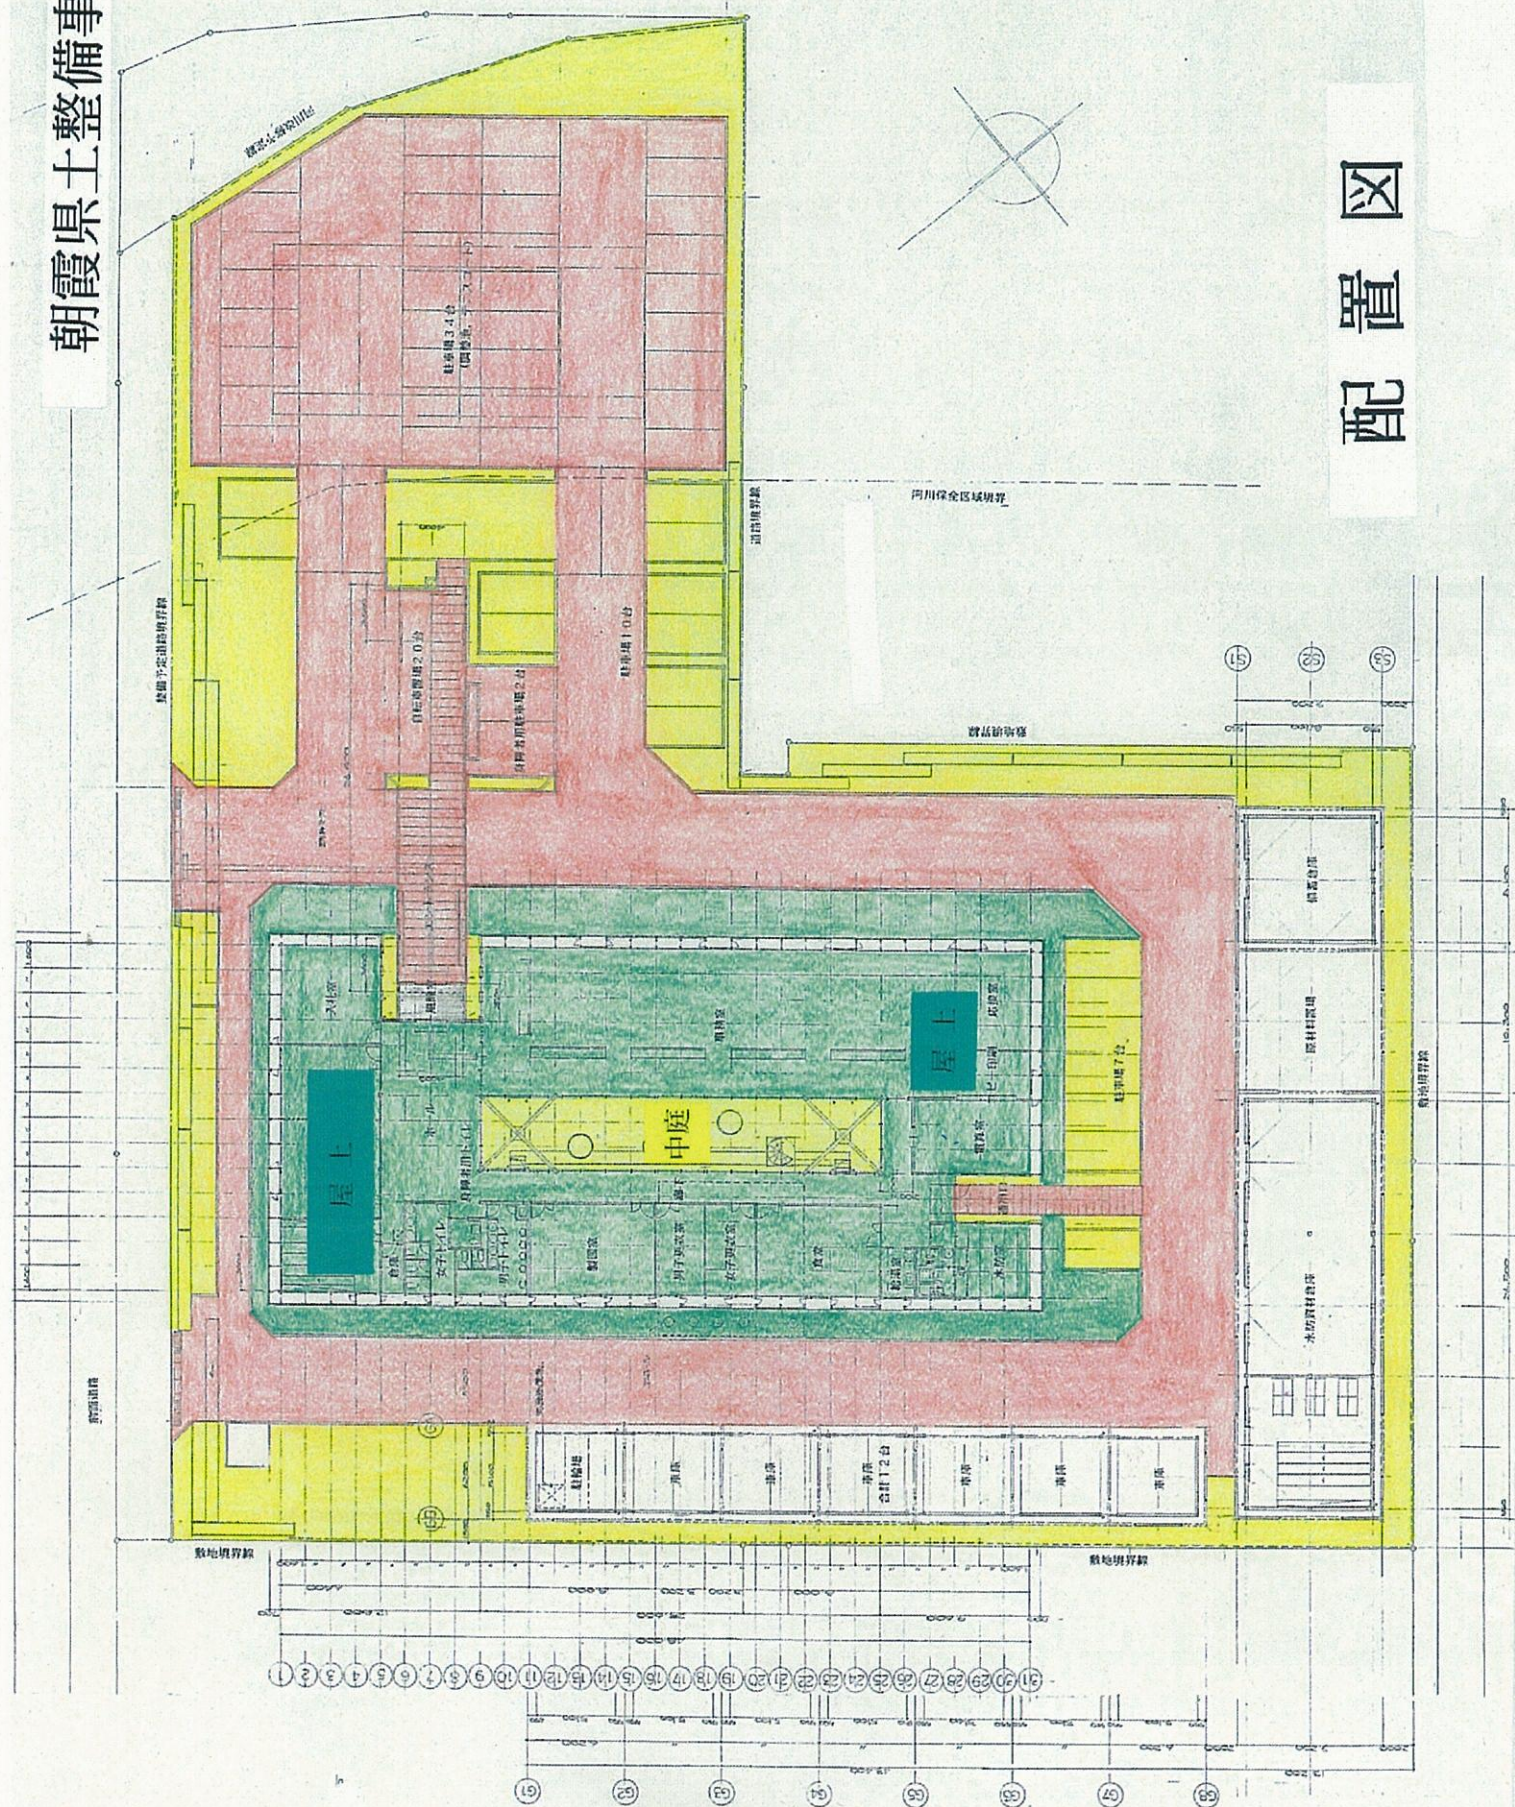


朝霞県土整備事務所 事務所棟

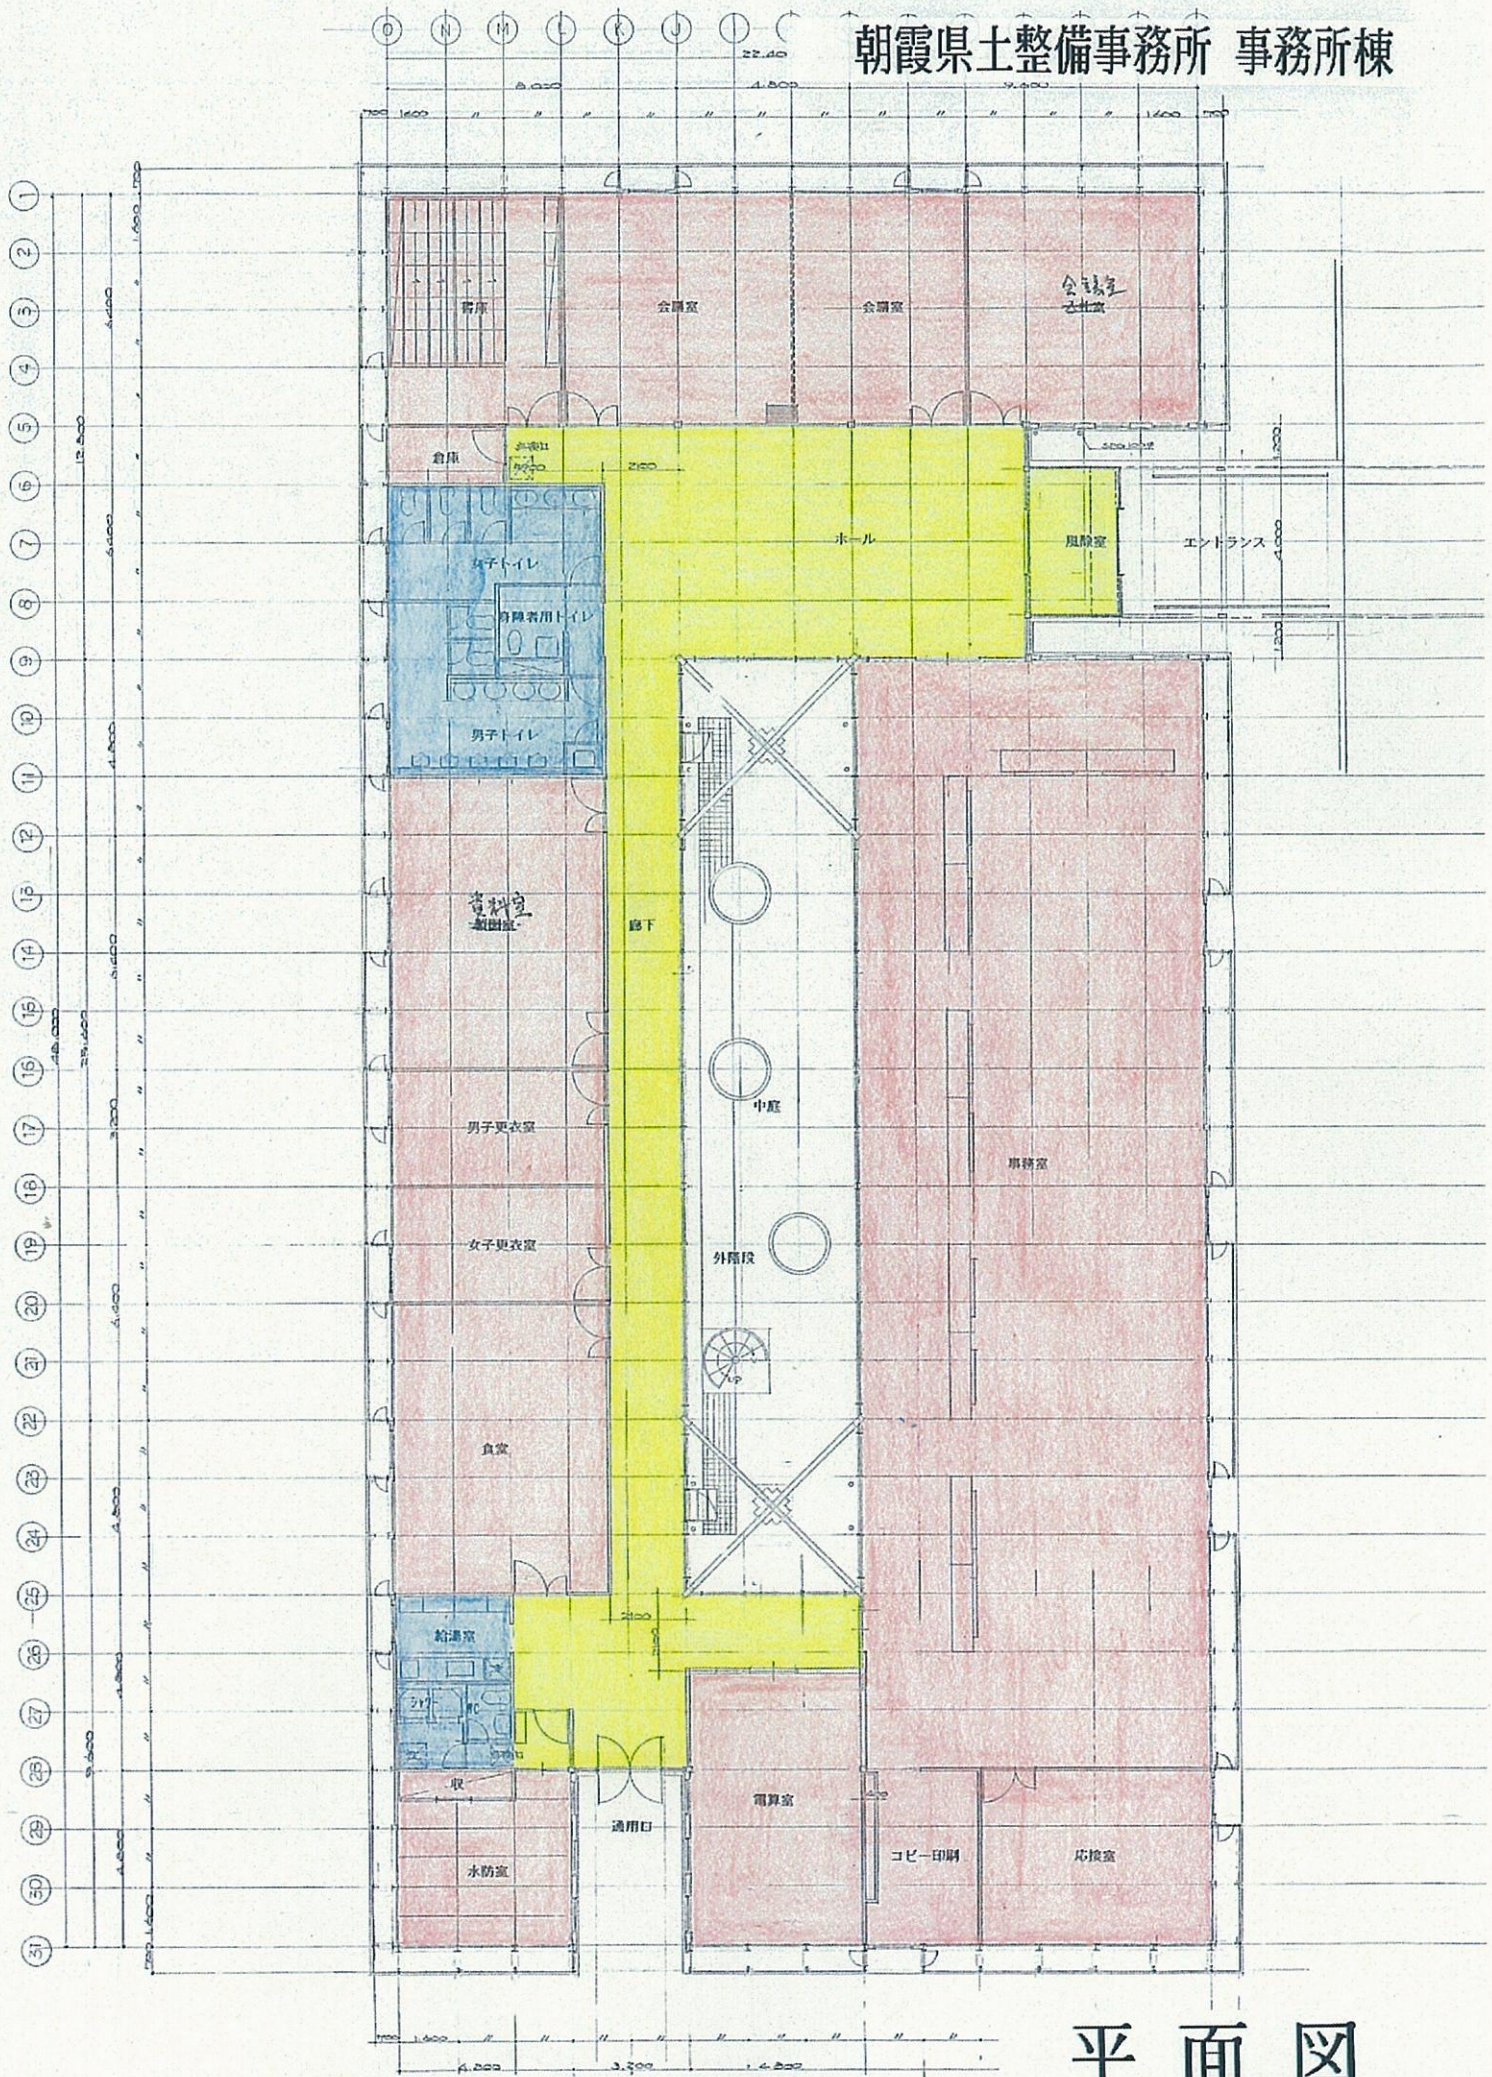


平面図

朝霞県土整備事務所 事務所棟

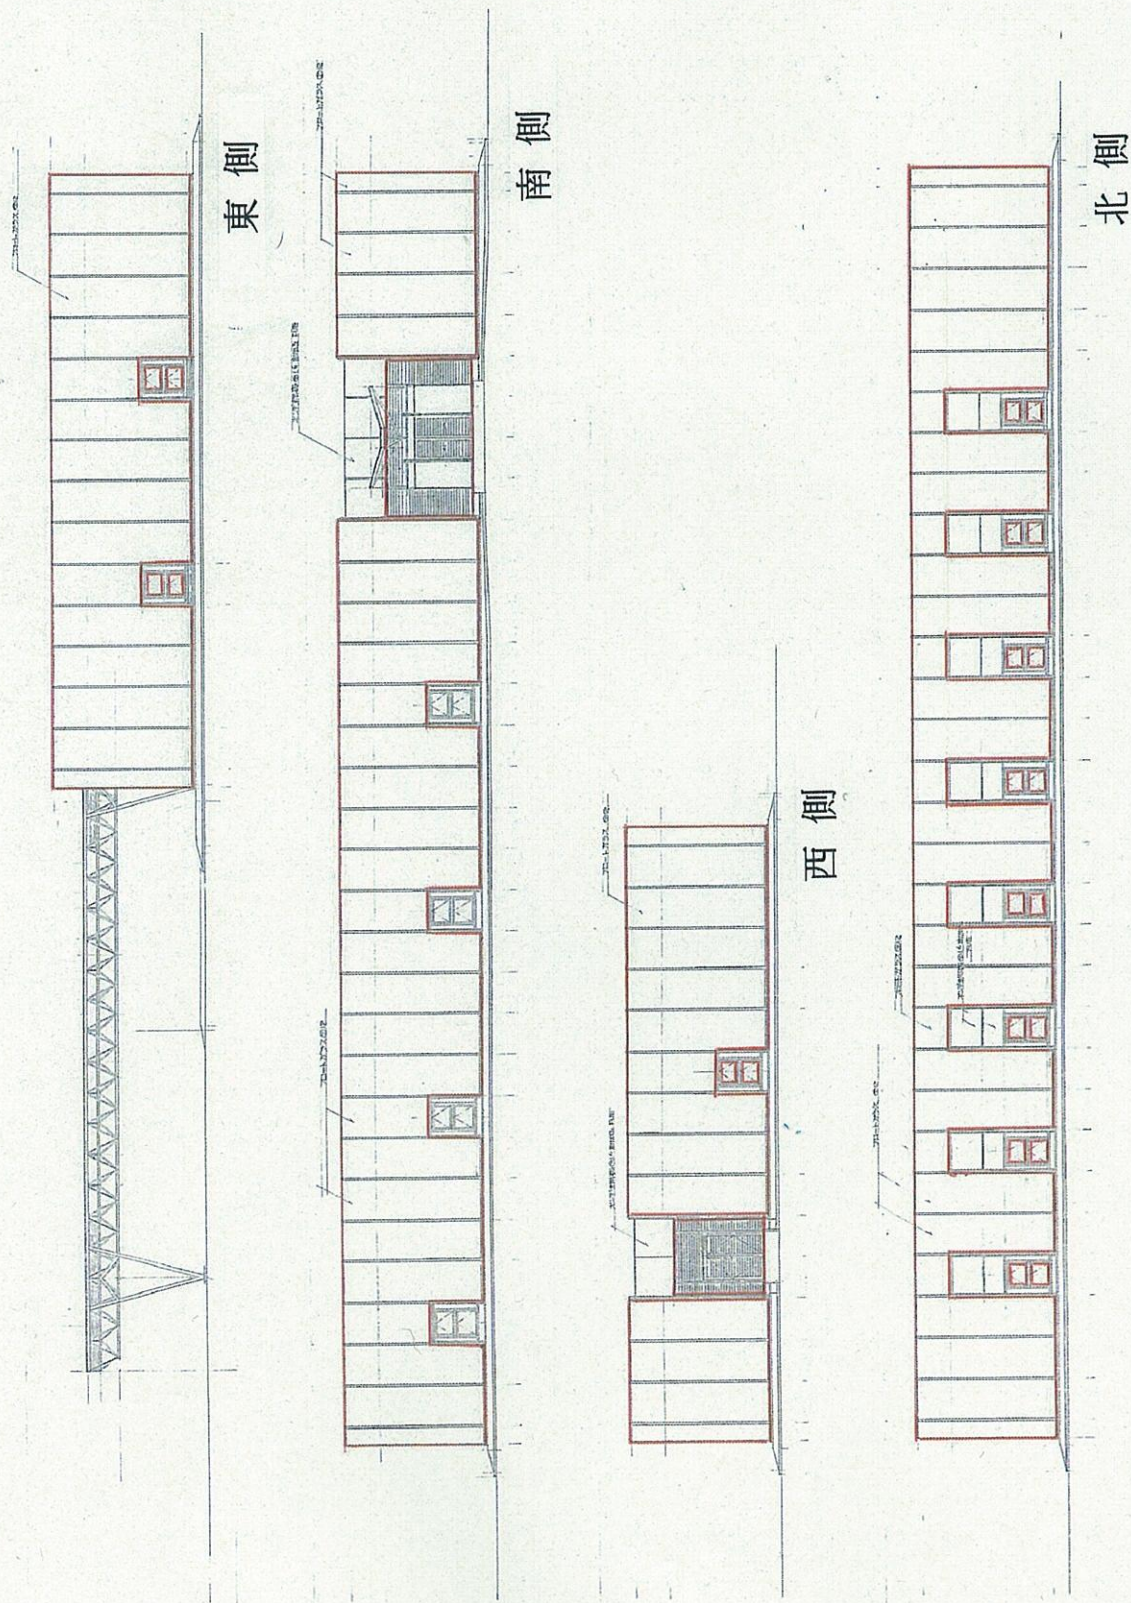

立面図

朝霞県土整備事務所 事務所棟

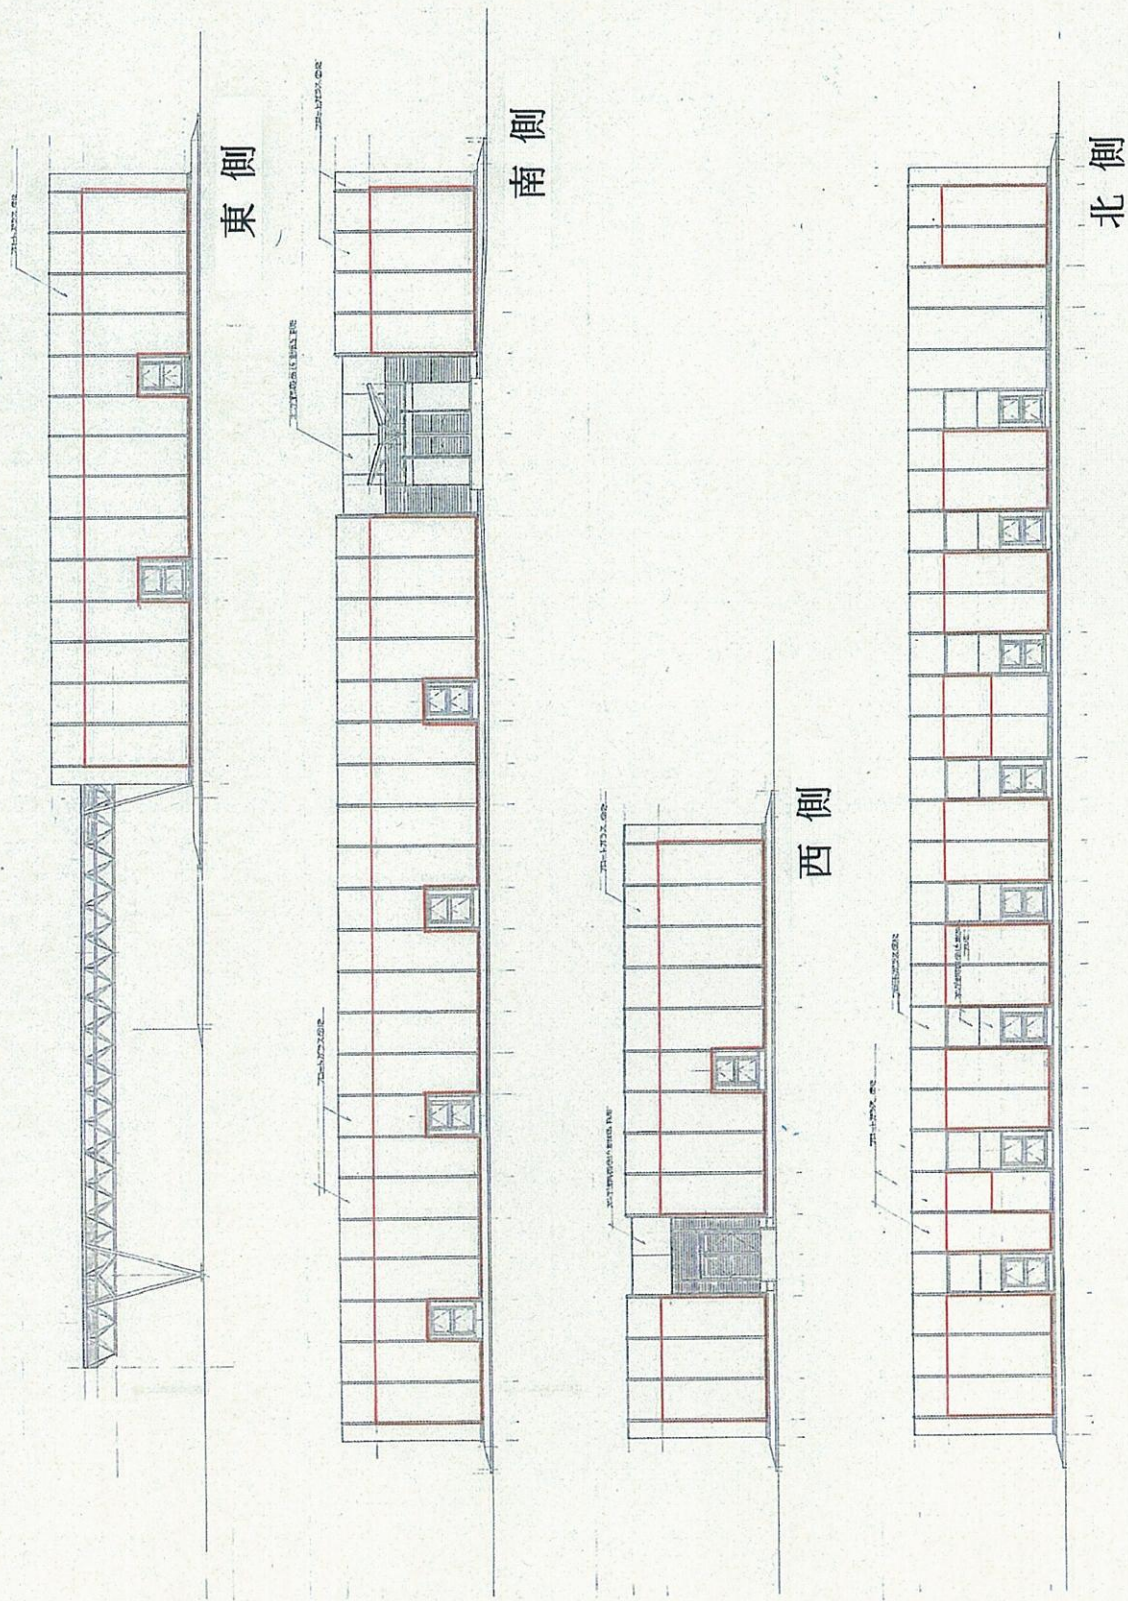

立面図

ダブルスキン構造内側

東側

北側

南側

西側

平面図

ガラス清掃用

