


閩戸地区 計画平面図  
S=1:2000

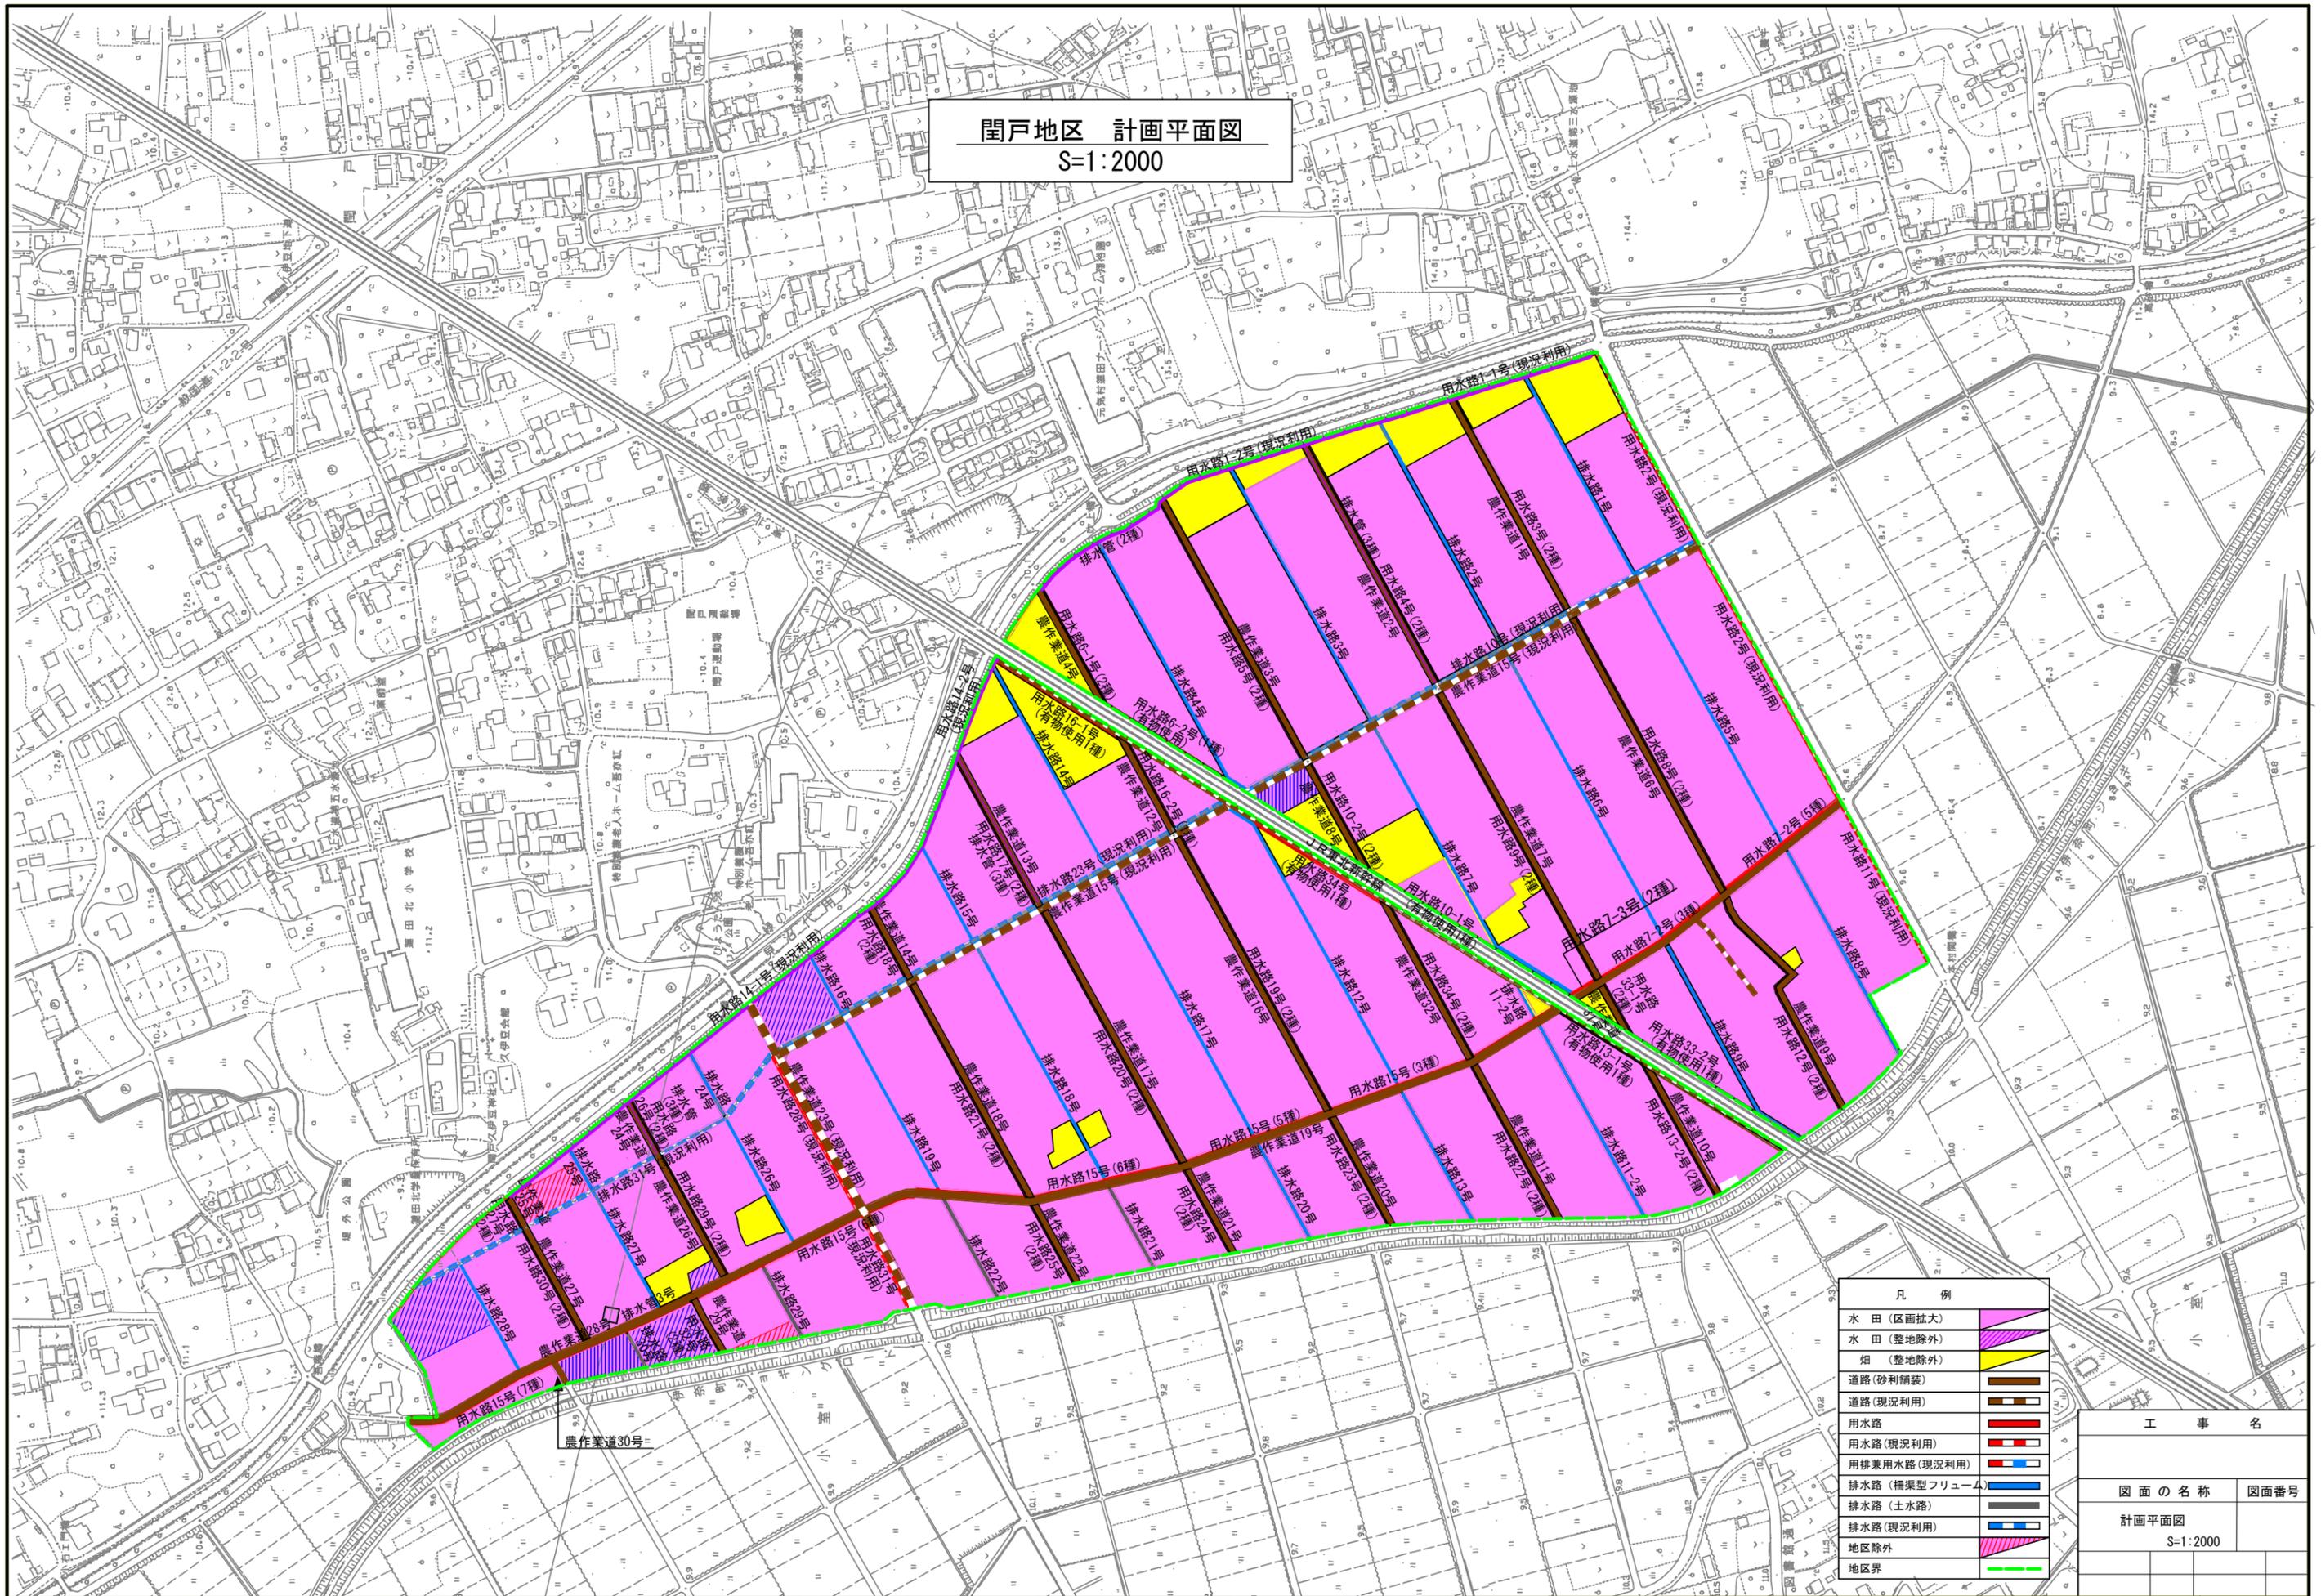

凡例	
水田(区画拡大)	
水田(整地除外)	
畑(整地除外)	
道路(砂利舗装)	
道路(現況利用)	
用水路	
用水路(現況利用)	
用排水路(現況利用)	
排水路(欄架型フリーダム)	
排水路(土水路)	
排水路(現況利用)	
地区除外	
地区界	

工事名	
図面の名称	図面番号
計画平面図	S=1:2000