


事業の概要図

平面図

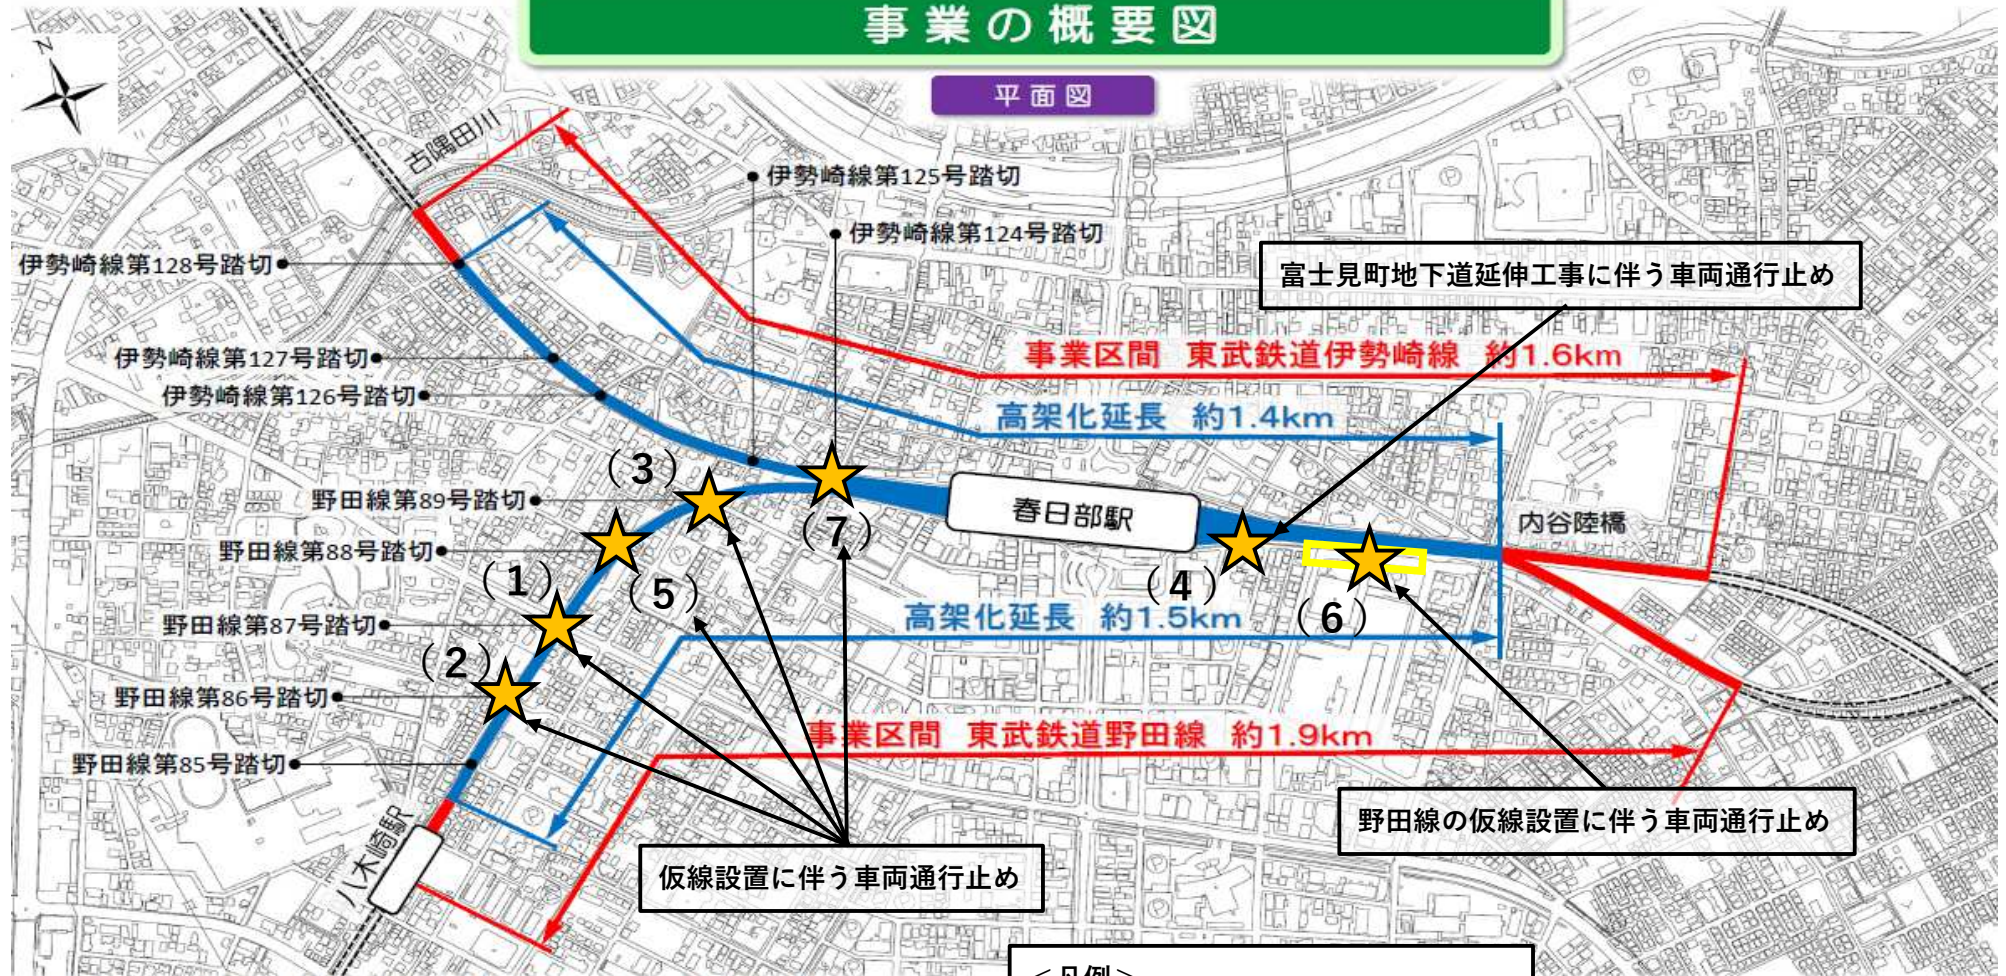

この図は、国土地理院長の承認(平27関公第143号)を得て作成した春日部市全図を使用して作成したものです。無断複製を禁じます。
また、平成27年に実施した航空測量をもとに作成しているため、現在の土地利用が反映されていない場合があります。

<凡例>

★：交通規制（通行止め）を伴う
工事場所

(令和8年6月9日現在の予定)