


# 小川町都市計画図

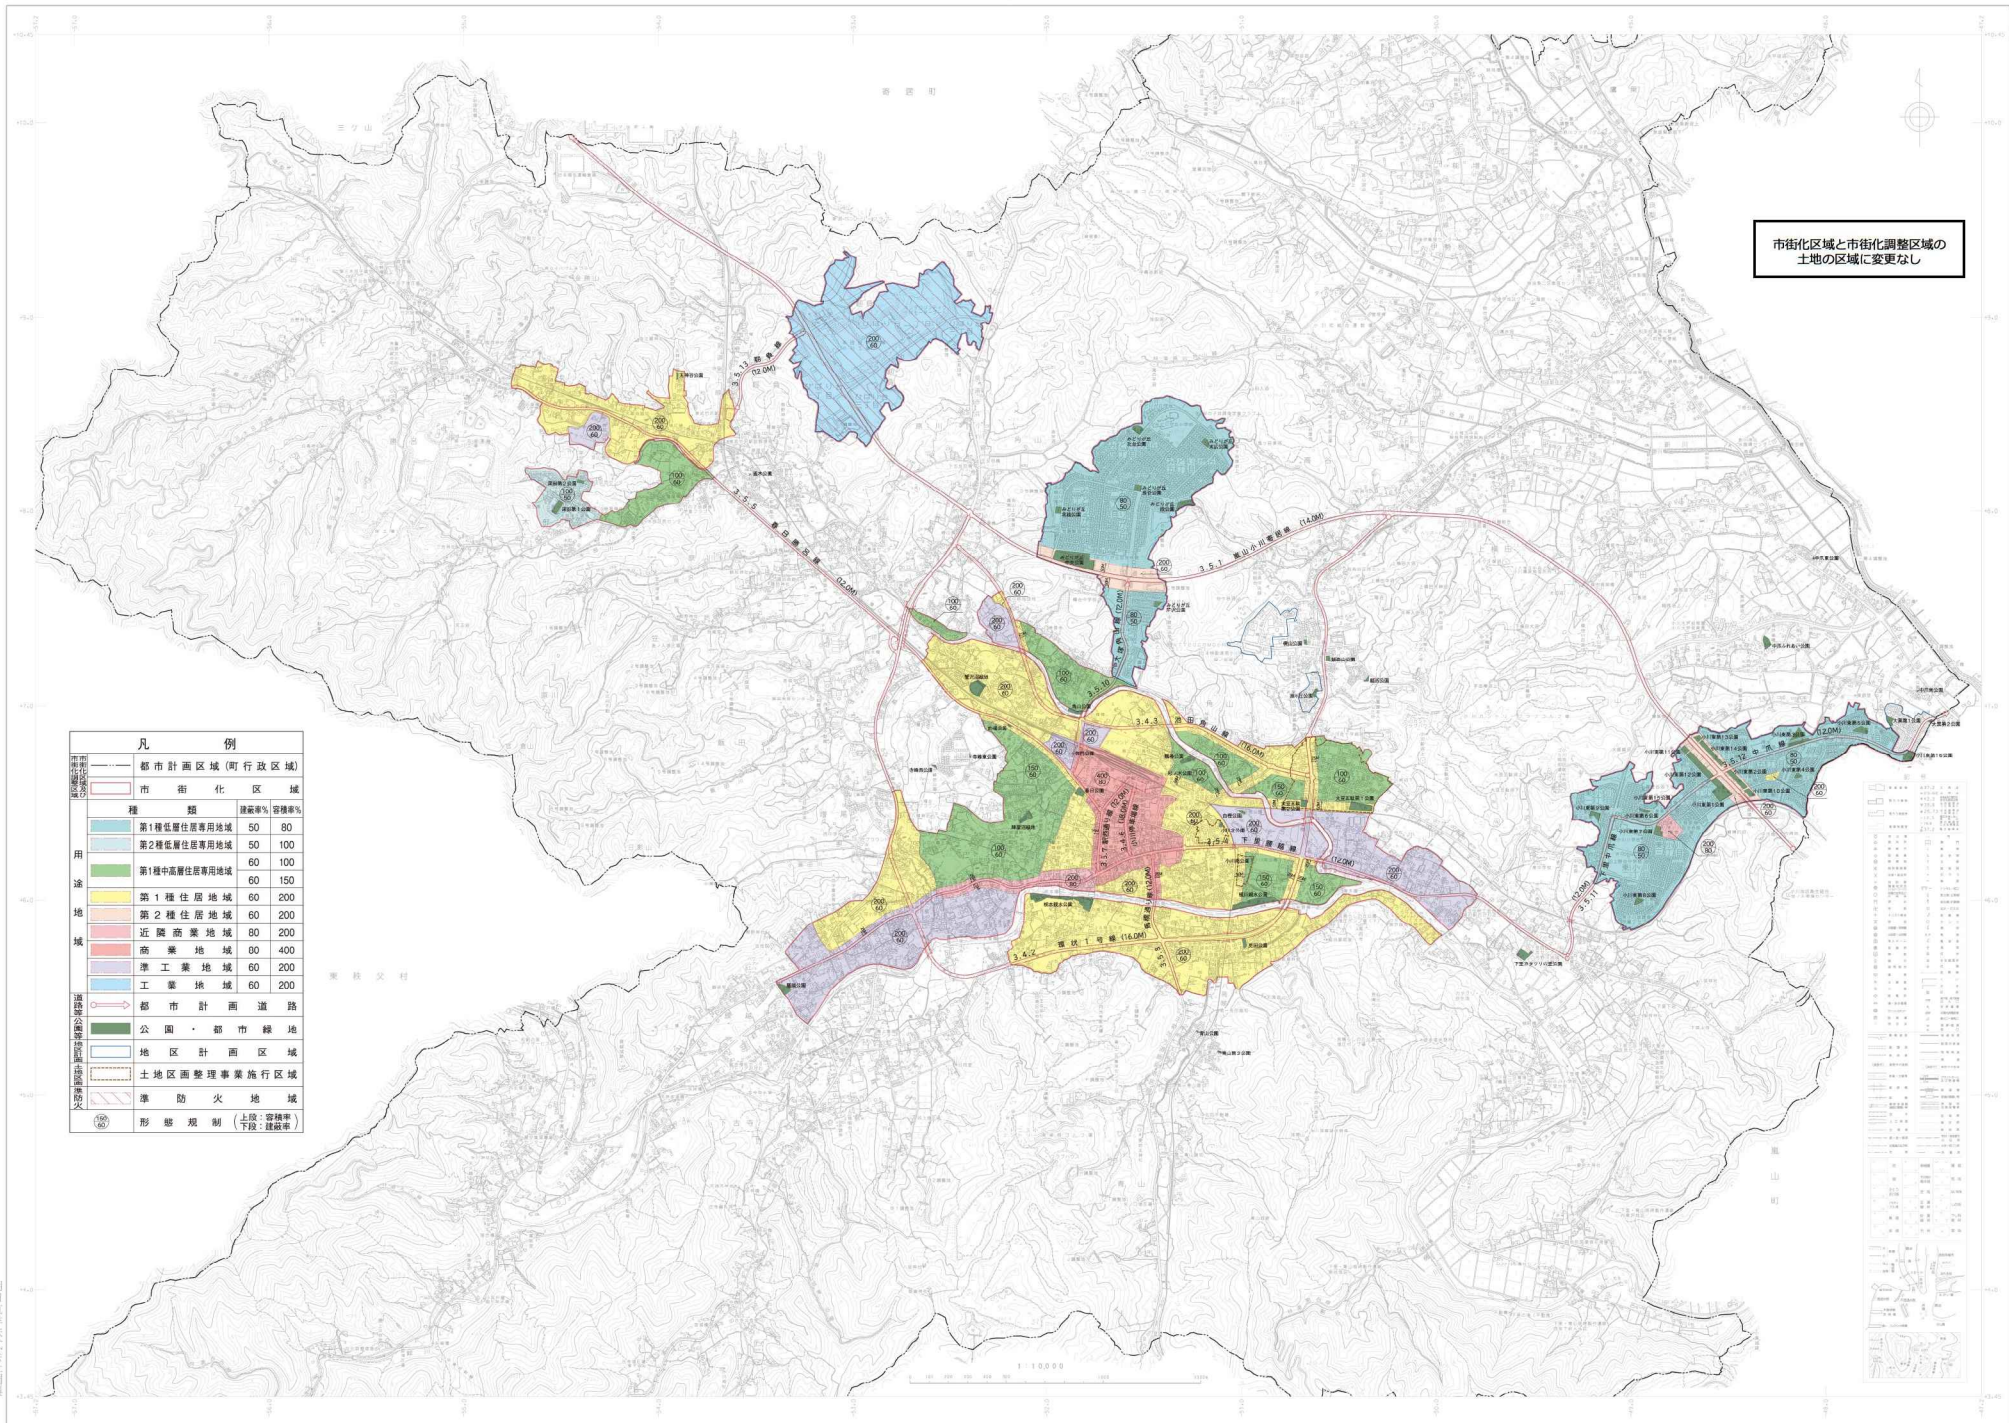

市街化区域と市街化調整区域の土地の区域に変更なし

凡 例	
都市計画区域(行政区域)	市街化区域
種 別	建築率% 容積率%
第1種低層住居専用地域	50 80
第2種低層住居専用地域	50 100
第1種中高層住居専用地域	60 100
第1種住居地域	60 200
第2種住居地域	60 200
近隣商業地域	80 200
商業地域	80 400
準工業地域	60 200
工業地域	60 200
都市計画道路	
公園・都市緑地	
地区計画区域	
土地区画整理事業施行区域	
準防火地域	
形態規制 (上段:容積率 下段:建築率)	

種 別	建築率%	容積率%
第1種低層住居専用地域	50	80
第2種低層住居専用地域	50	100
第1種中高層住居専用地域	60	100
第1種住居地域	60	200
第2種住居地域	60	200
近隣商業地域	80	200
商業地域	80	400
準工業地域	60	200
工業地域	60	200