





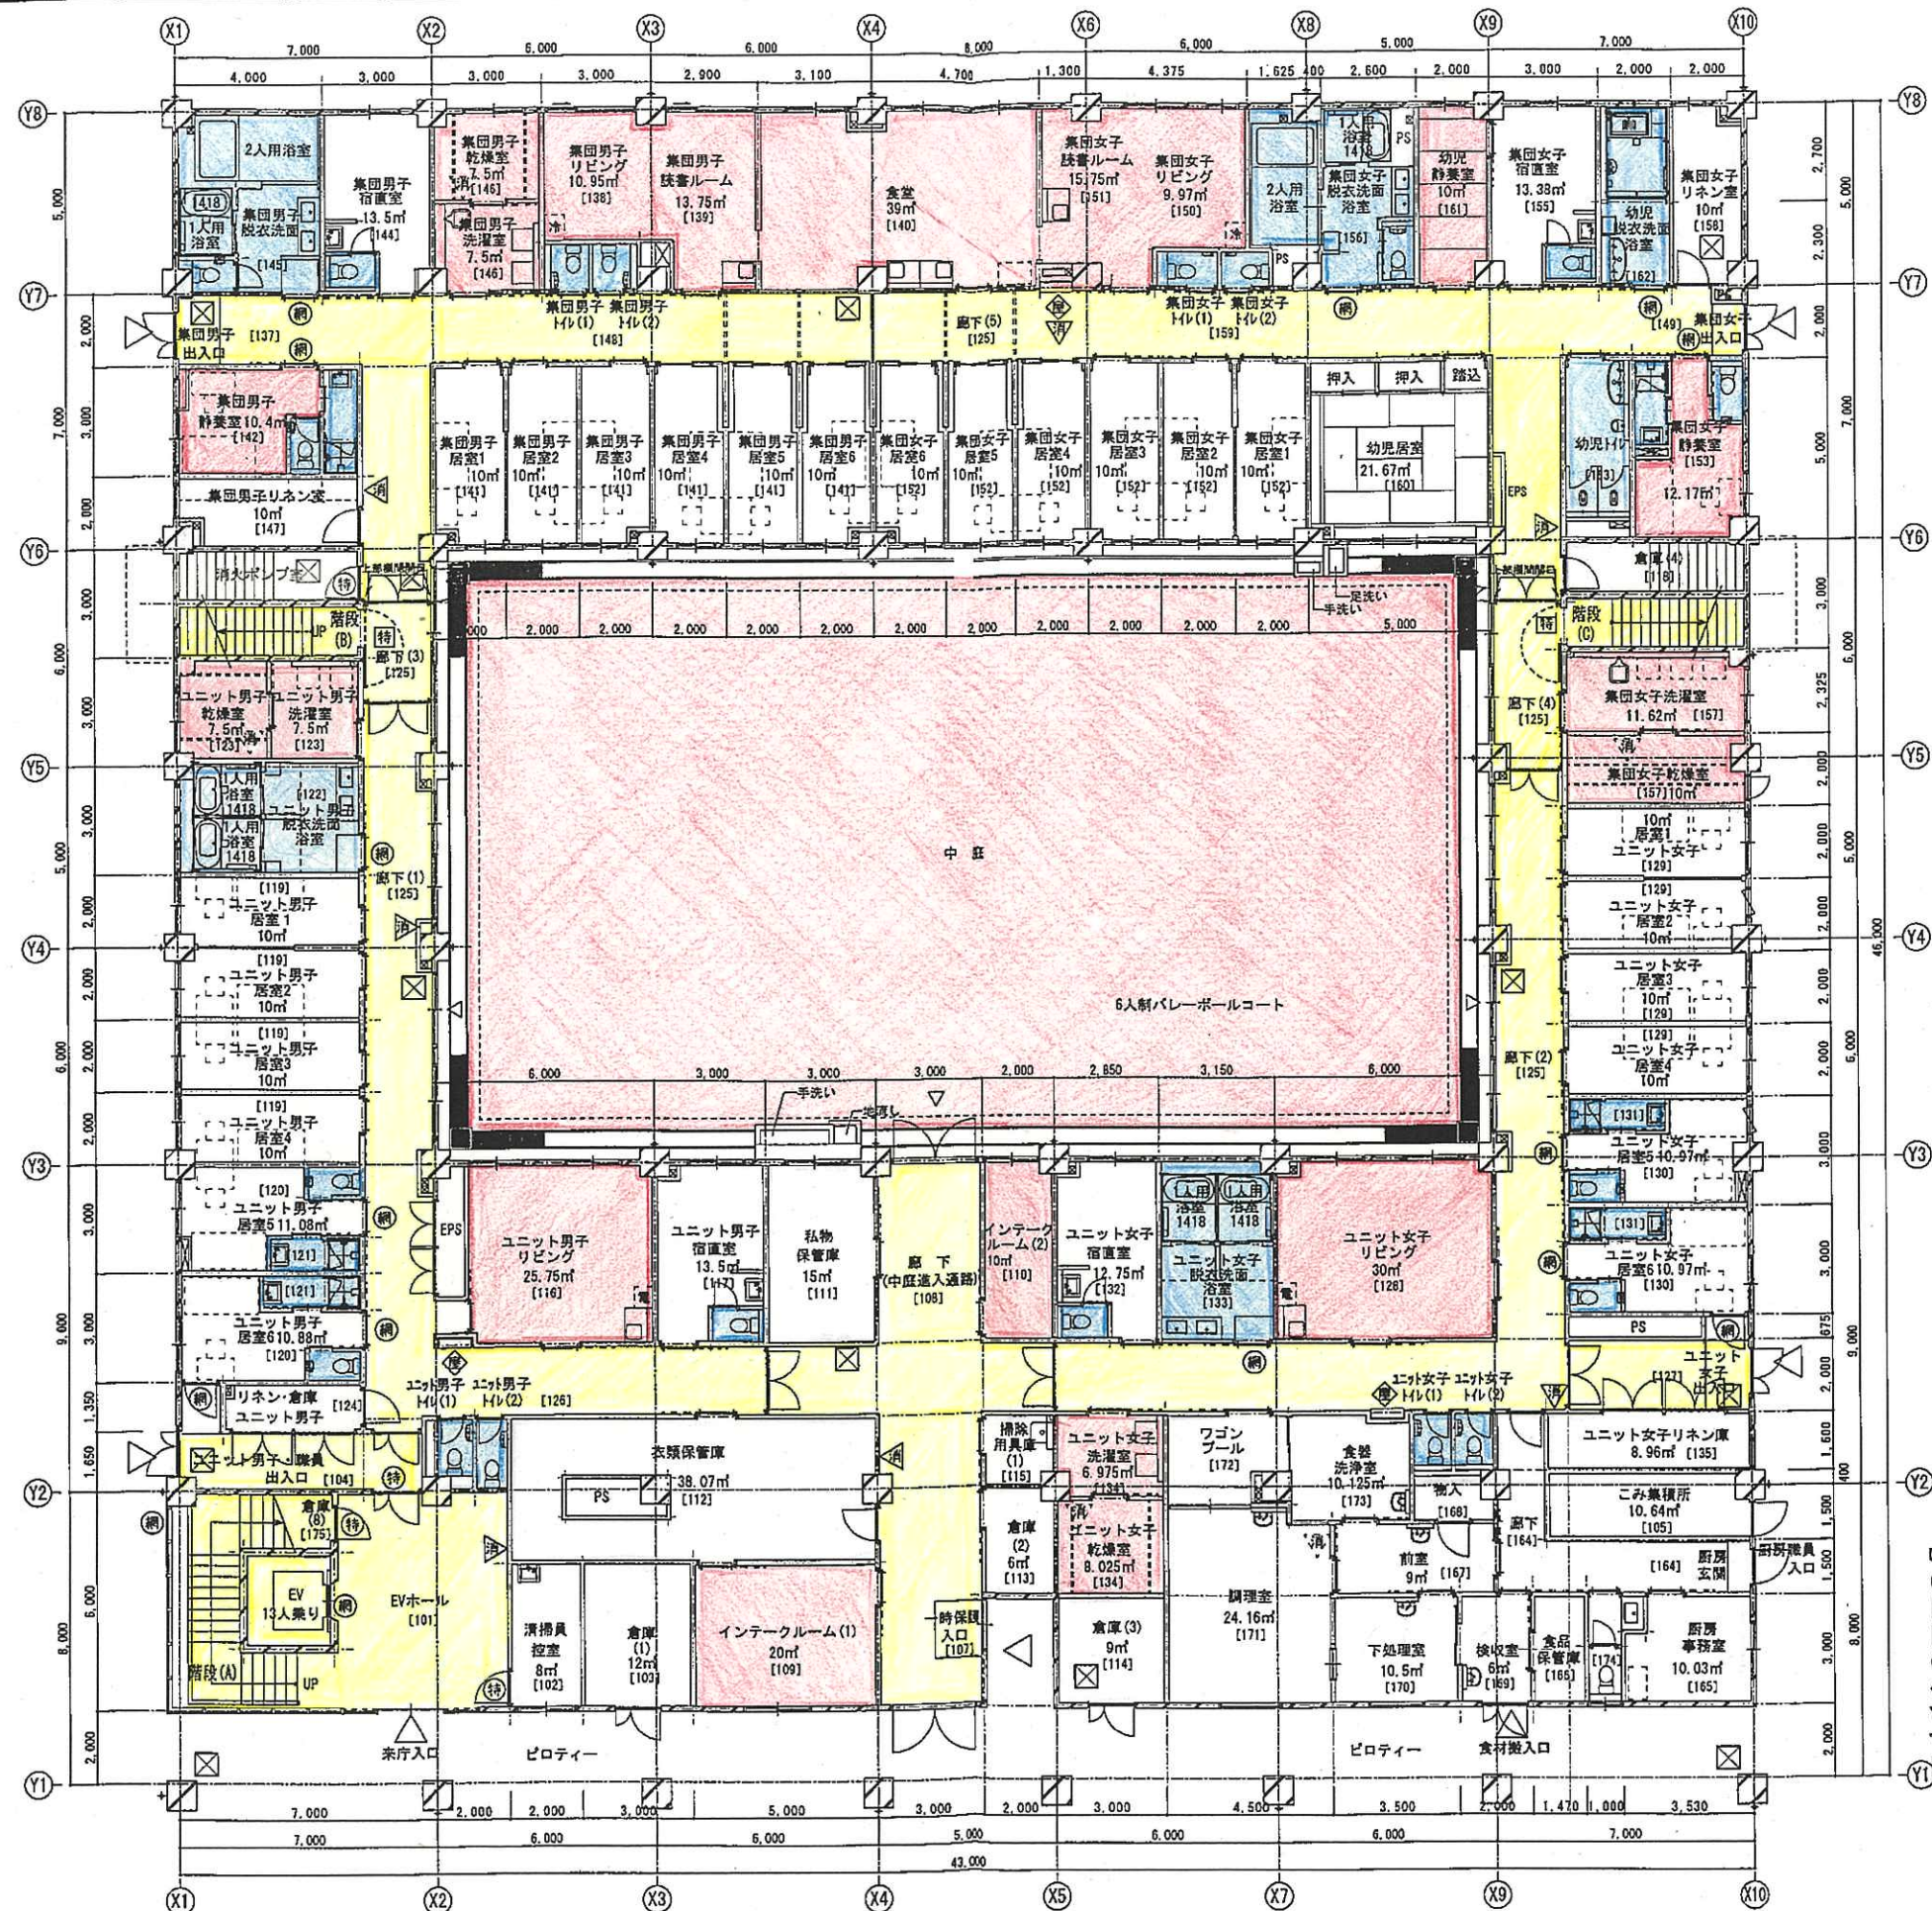


- 【凡例】
- 特定防火設備 (常時閉鎖式)
 - 特定防火設備 (随時閉鎖式・煙感連動自動閉鎖式)
 - 特定防火設備 ((随時閉鎖式シャッター) 煙感連動自動閉鎖式)
 - 法第2条第9号の2(ロ)に規定する防火設備
 - 屋内消火栓
 - 消火器 (壁掛け式) 消火器は別途工事
 - 消火器 (床置き式)
 - 床下点検口 (600角) スリッパ脱履付き

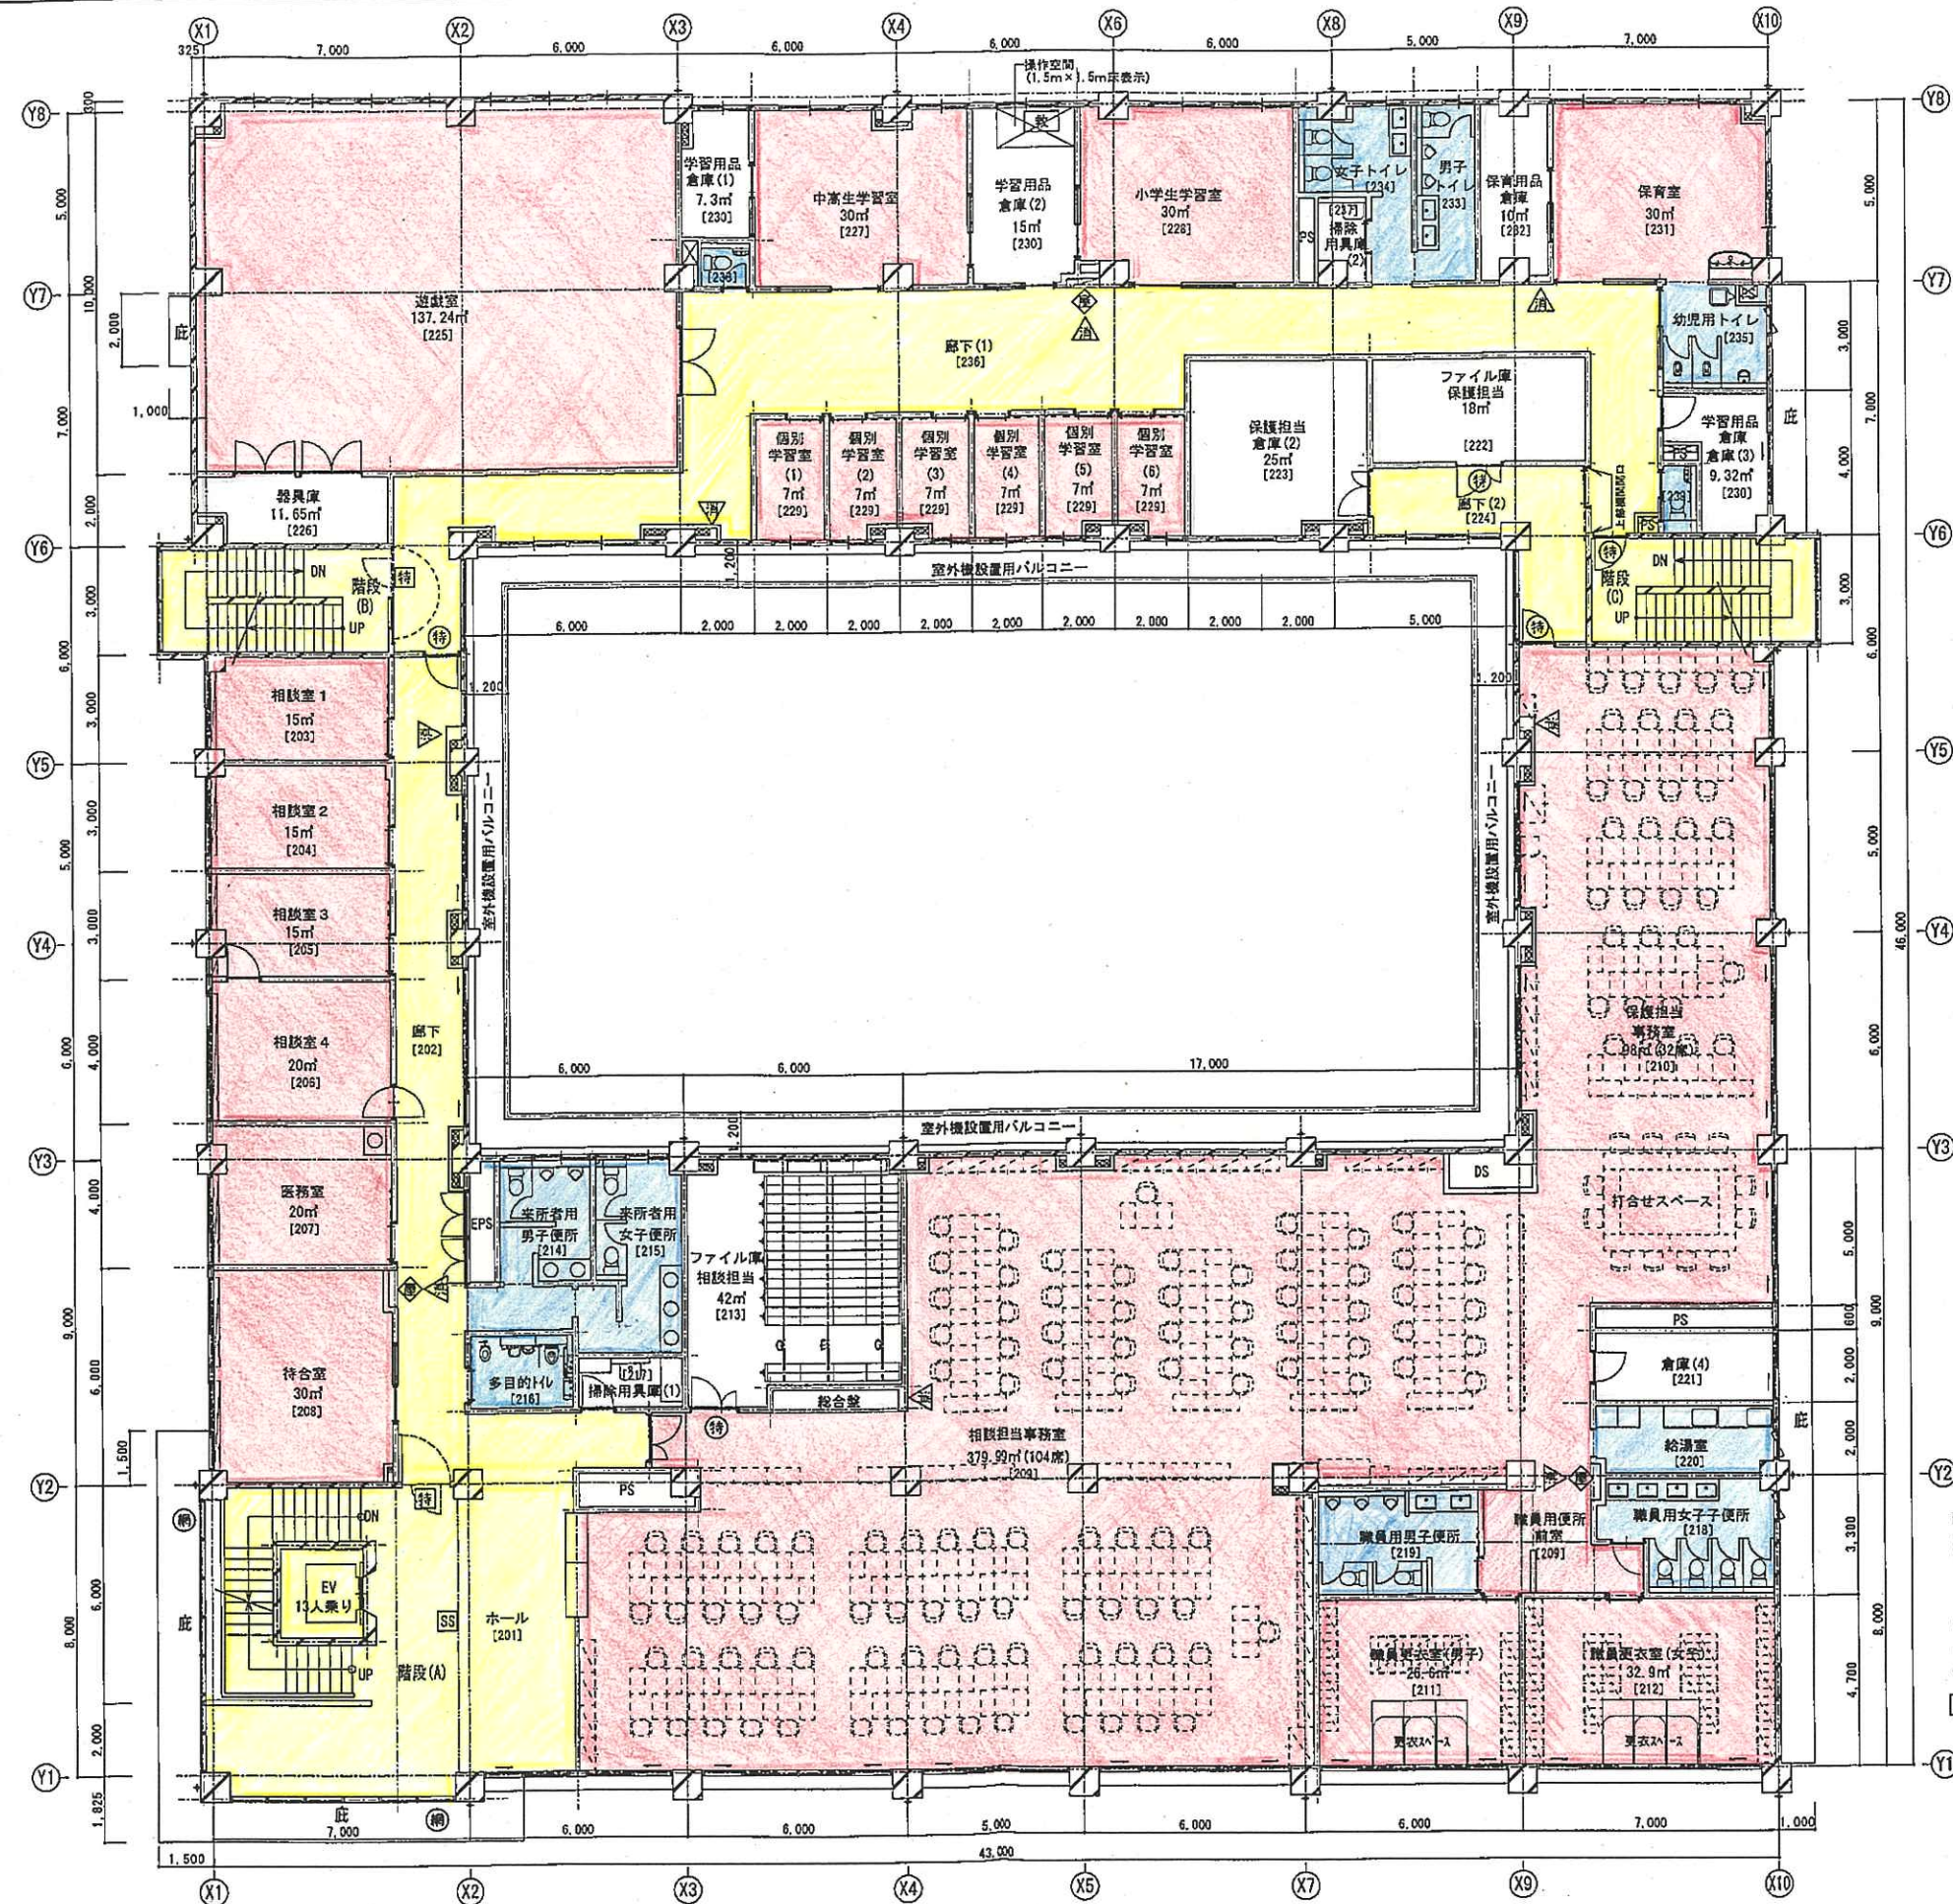


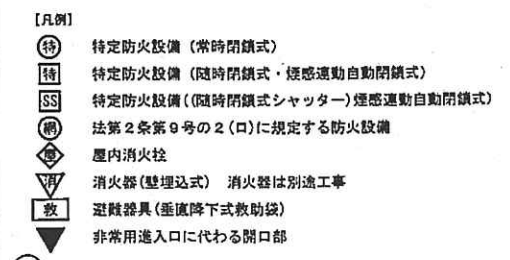

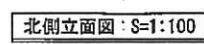

記号	仕 上	記号	仕 上
A	屋根: ｸﾞﾗｰｽﾞ ｼｬｰﾙ鋼板 t0.4 瓦葺き 雪止め	H	堅強: ｱﾙﾐ製(厚肉) 100φ
B	ｺﾝｸﾘｰﾄ打ち放し保護塗料	I	目隠ﾊﾞｰﾅﾙ
C	ｺﾝｸﾘｰﾄ打ち放し補修 防水形複層塗付 E	J	ﾌｫﾝｽ: 忍び返し
D	打ち継ぎ目地: 30×15 PU-2	L	点検用手摺32φ EPｽﾃｰﾎﾟﾙ製
E	化粧目地: 20×15 PU-2		
F	堅強: 硬質ﾎﾞﾘﾝｹﾞﾝﾊﾞｰﾅﾙ管(ｸﾞﾗｰｽﾞ) 100φ		
G	堅強: 硬質ﾎﾞﾘﾝｹﾞﾝﾊﾞｰﾅﾙ管(ｸﾞﾗｰｽﾞ) 75φ	▼	代替出入口: W750xH200以上 開口下端: 床面+1200以下

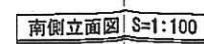


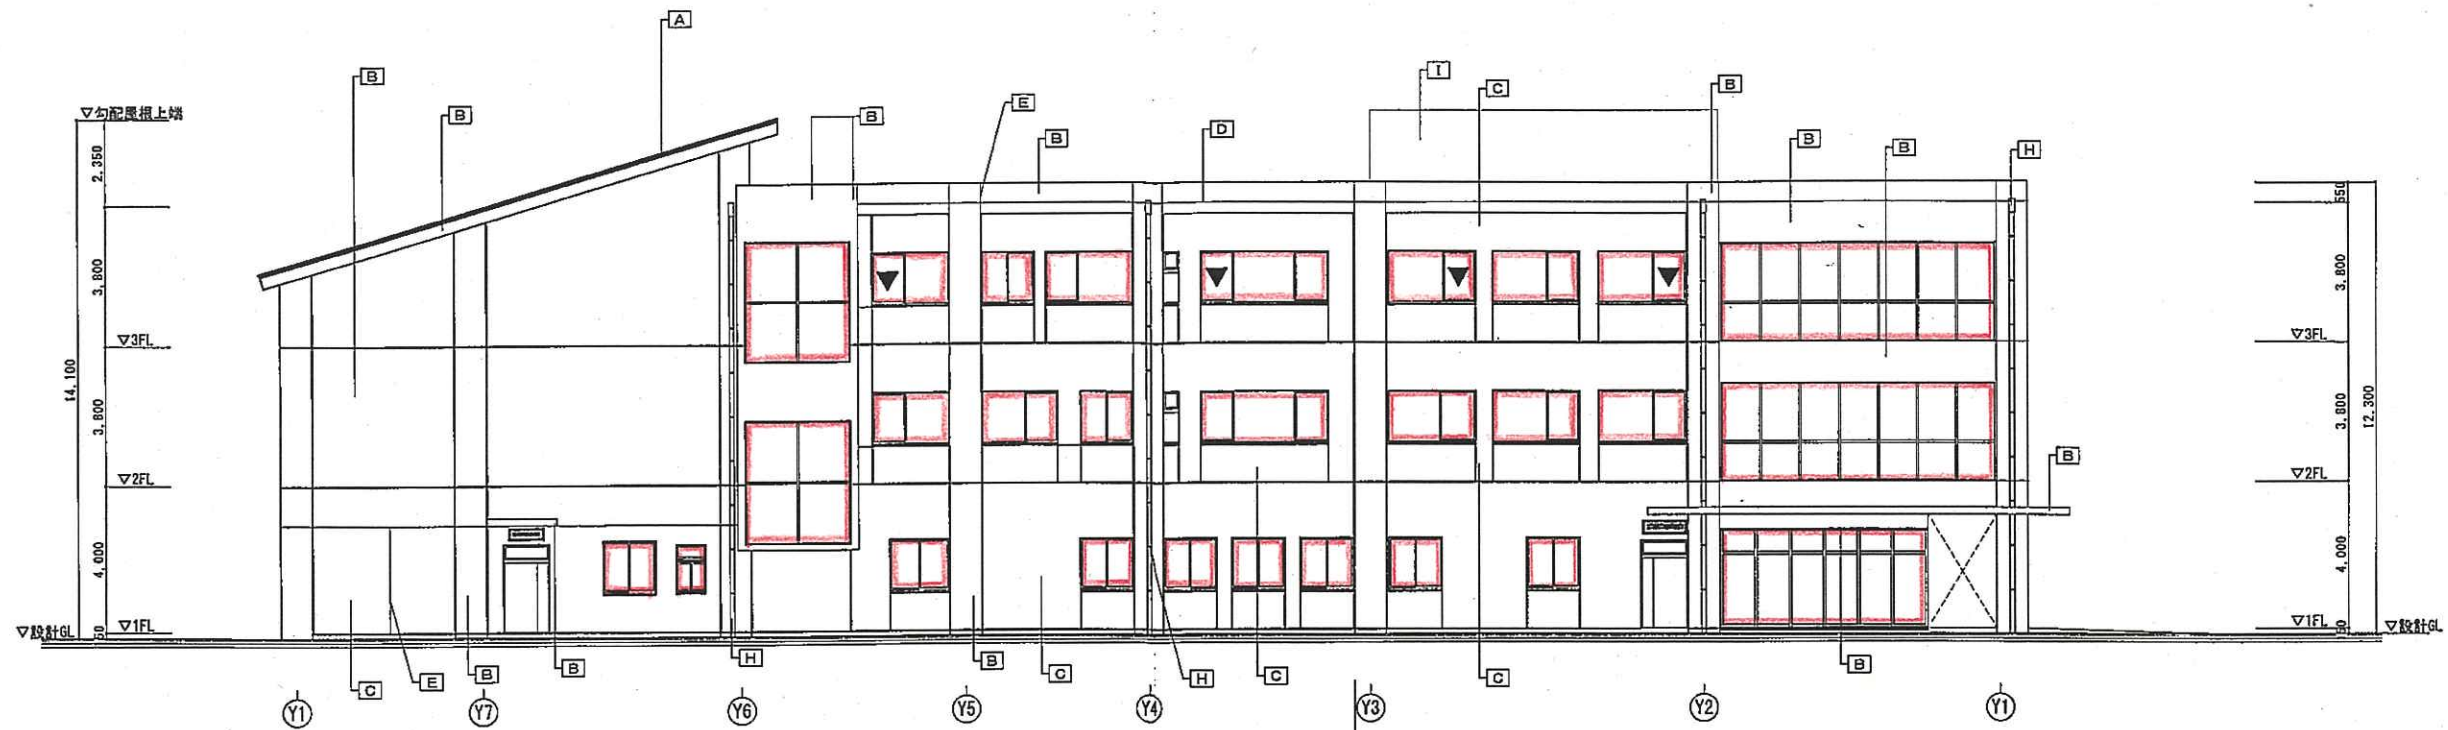

西側立面図 S=1:100

【凡例表】

記号	仕上	記号	仕上
A	屋根：ガルバリウム鋼板 t0.4 瓦葺き 管止め	H	縦樋：75φ製(厚肉) 100φ
B	コンクリート打ち放し保護塗料	I	目隠パネル
C	コンクリート打ち放し補修 防水形接着塗料 E	J	フェンス：忍び返し
D	打ち継ぎ目地：30×15 PU-2	L	点検用手摺32φ EP ｽﾏｰﾙ製
E	化粧目地：20×15 PU-2		
F	縦樋：硬質ポリ塩化ビニル管(ｶﾞｰ) 100φ		
G	縦樋：硬質ポリ塩化ビニル管(ｶﾞｰ) 75φ		
		▽	代替出入口：W750×H1200以上 開口下端：床面+1200以下

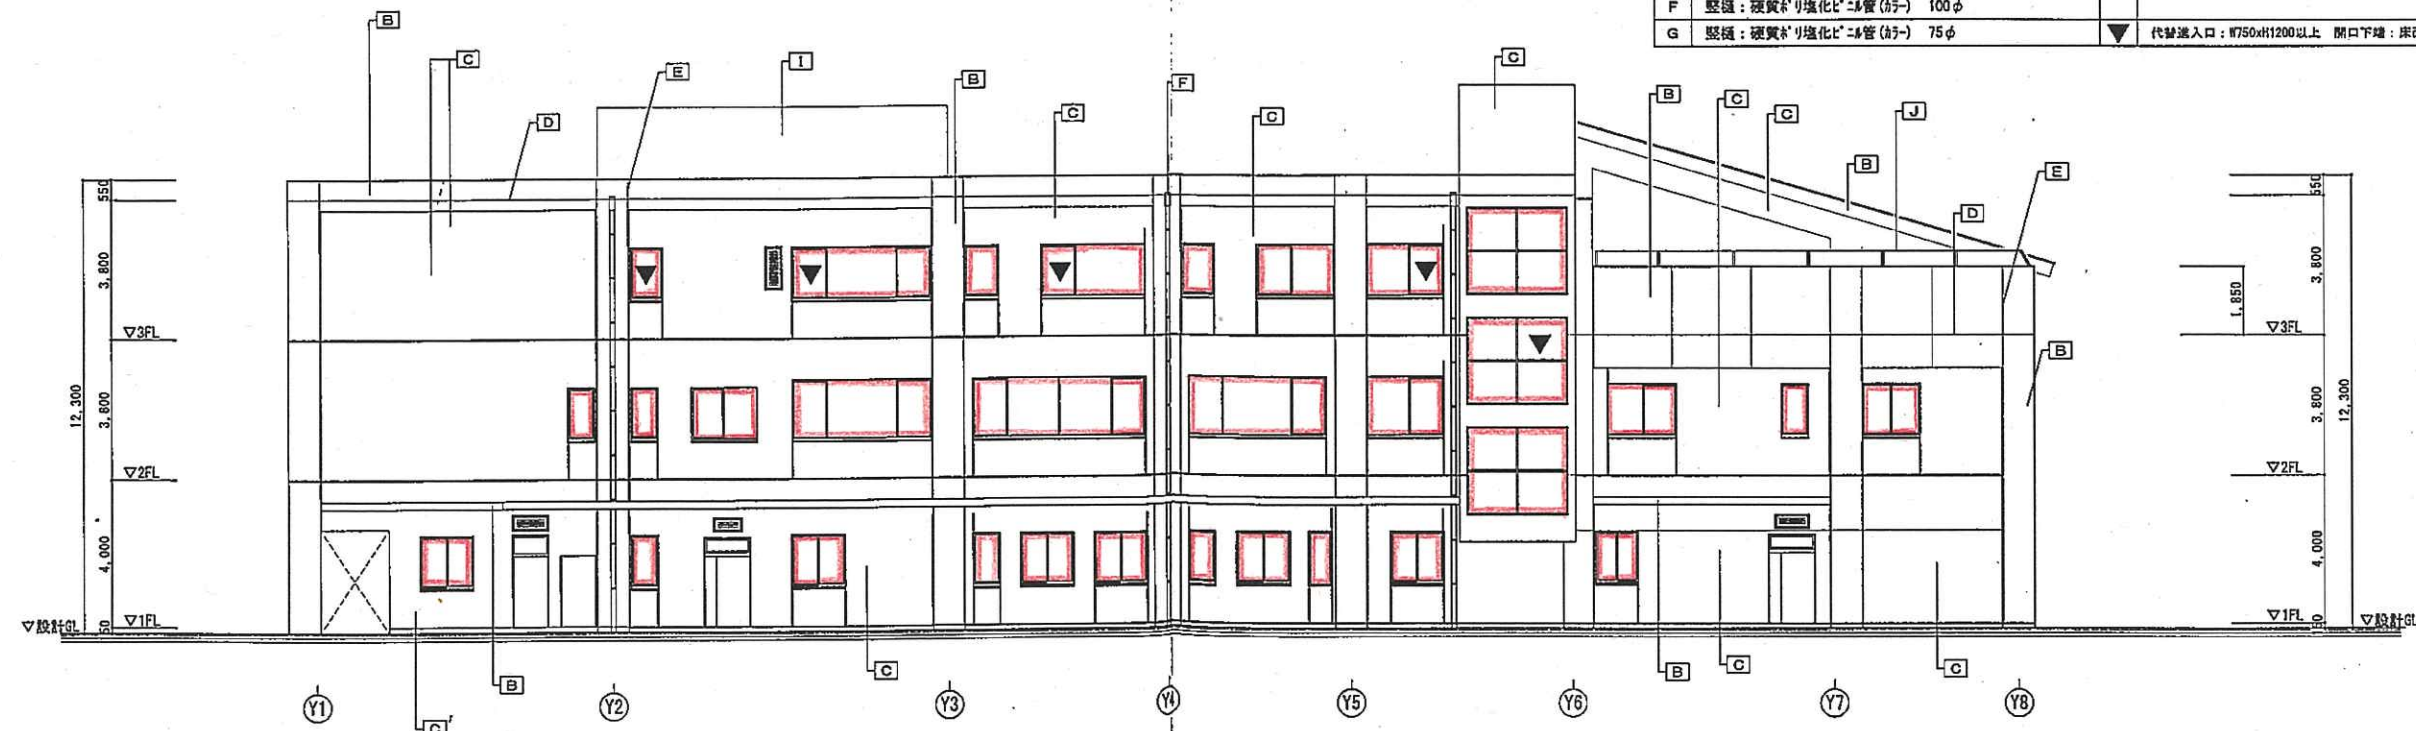

東側立面図 S=1:100

【凡例】


▽ 非常用出入口に代わる開口部

総A除) 21 熊谷児童相談所新築工事

設計図

立面図 (2)


図面名	【共通】	図面種類
縮尺	S=1:100 (A3版 50%縮小)	A
		図面番号
		021

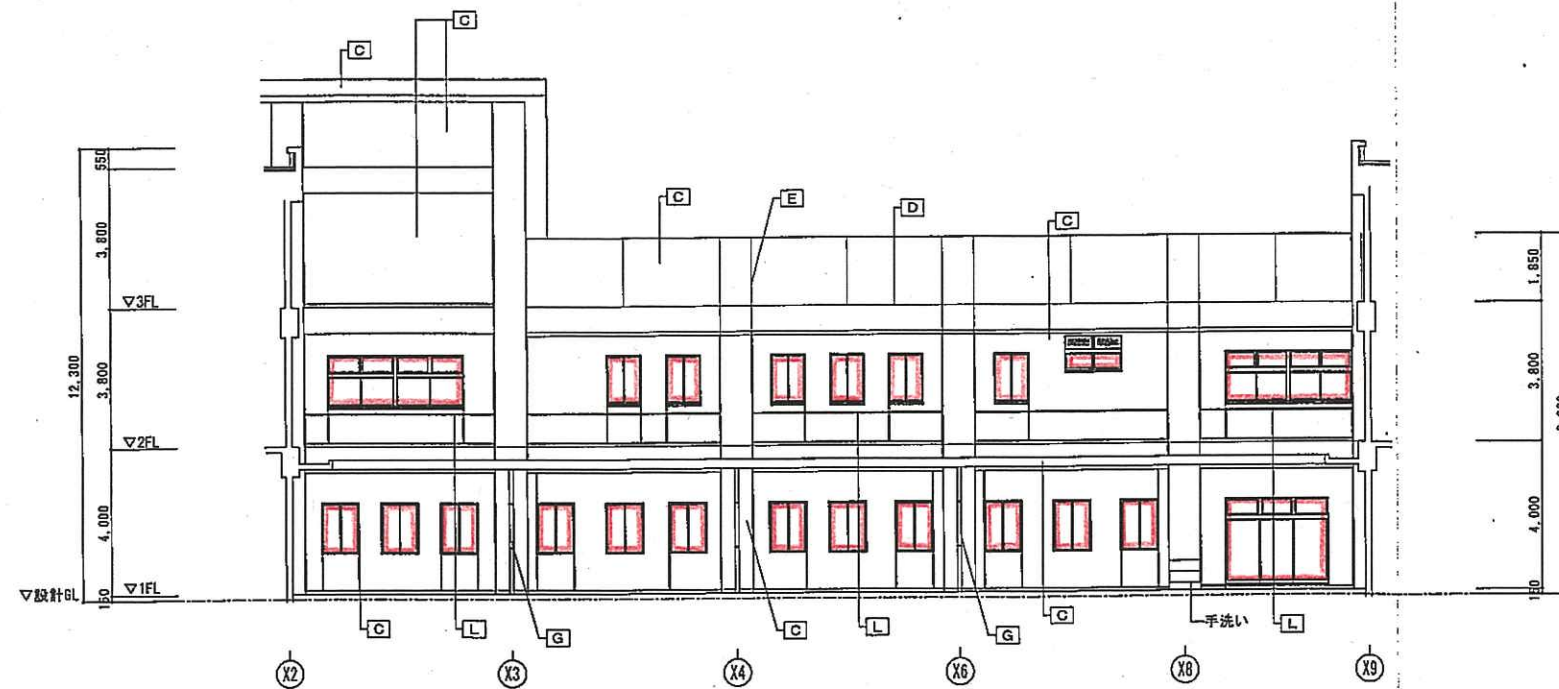


(中庭) 南側立面図 S=1:100
【2工区】

【凡例表】


記号	仕上	記号	仕上
A	屋根: 軽鋼骨鉄板 t0.4 瓦葺き 管止め	H	堅固: 7mm(厚肉) 100φ
B	コンクリート打ち放し保護塗料	I	目隠パネル
C	コンクリート打ち放し補修 防水形複層塗料 E	J	フィン: 忍び返し
D	打ち継ぎ目地: 30×15 PU-2	L	点検用手摺32φ EP ｽﾌﾟﾛｯｸ
E	化粧目地: 20×15 PU-2		
F	堅固: 硬質ポリ塩化ビニル管(ﾀﾞｲ) 100φ		
G	堅固: 硬質ポリ塩化ビニル管(ﾀﾞｲ) 75φ		
		▼	代替出入口: W750×H1200以上 開口下端: 床面+1200以下

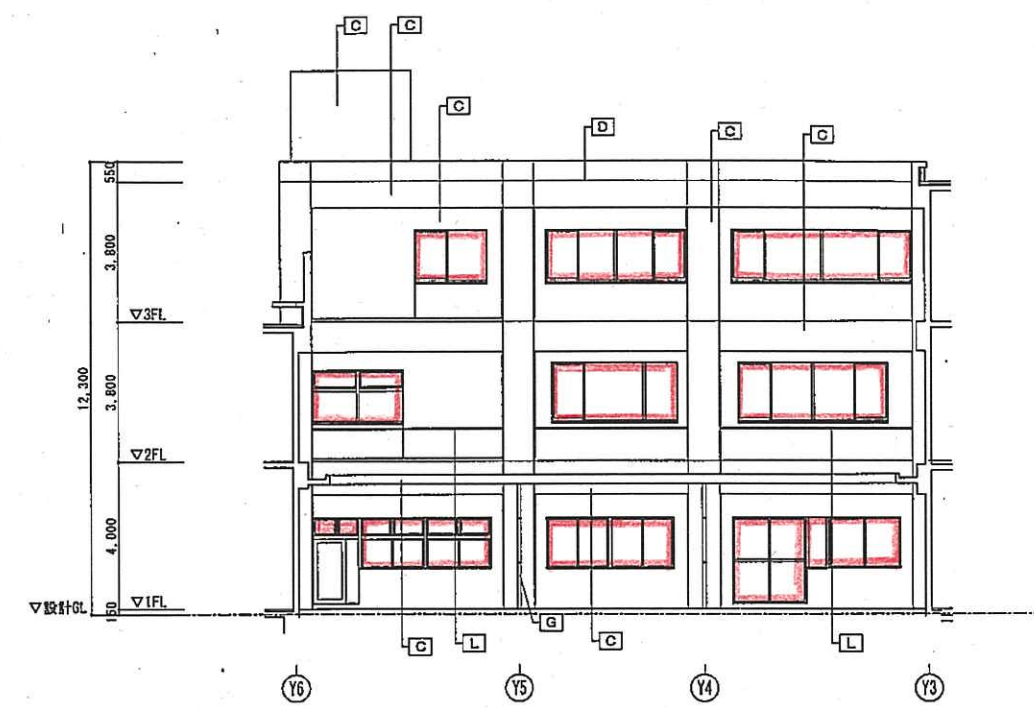

(中庭) 西側立面図 S=1:100
【3工区】

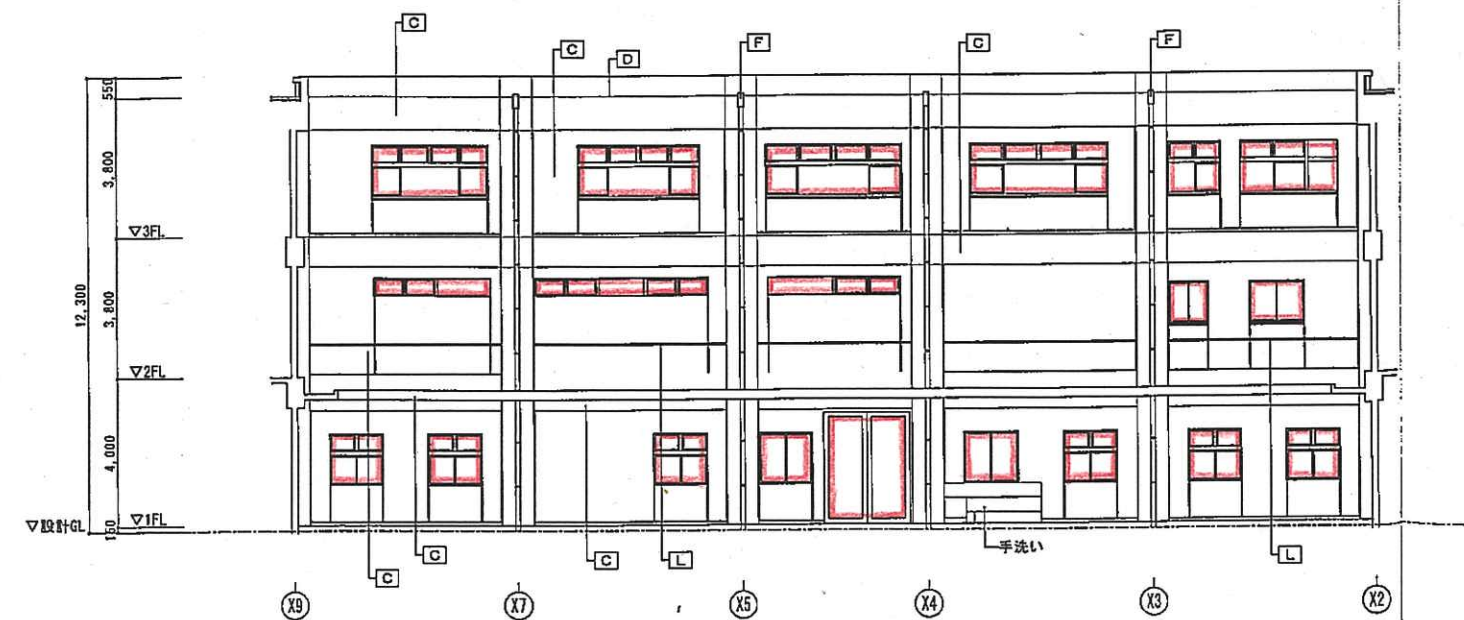

(中庭) 北側立面図 S=1:100
【1工区】

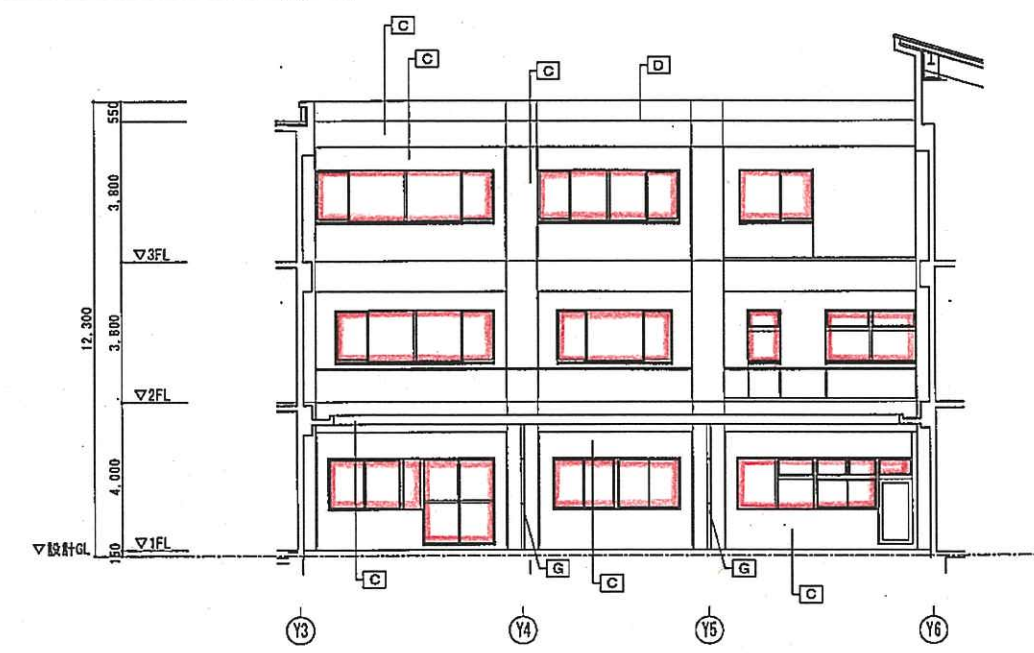

(中庭) 東側立面図 S=1:100
【2工区】

総A除) 21 熊谷児童相談所新築工事

設計図

図面名	図面番号	図面種類
立面図 (3)	A	立面図
縮尺	S=1:100 (A3版 50%縮小)	022