




朝霞児童相談所

1階平面図




朝霞児童相談所
2階平面図



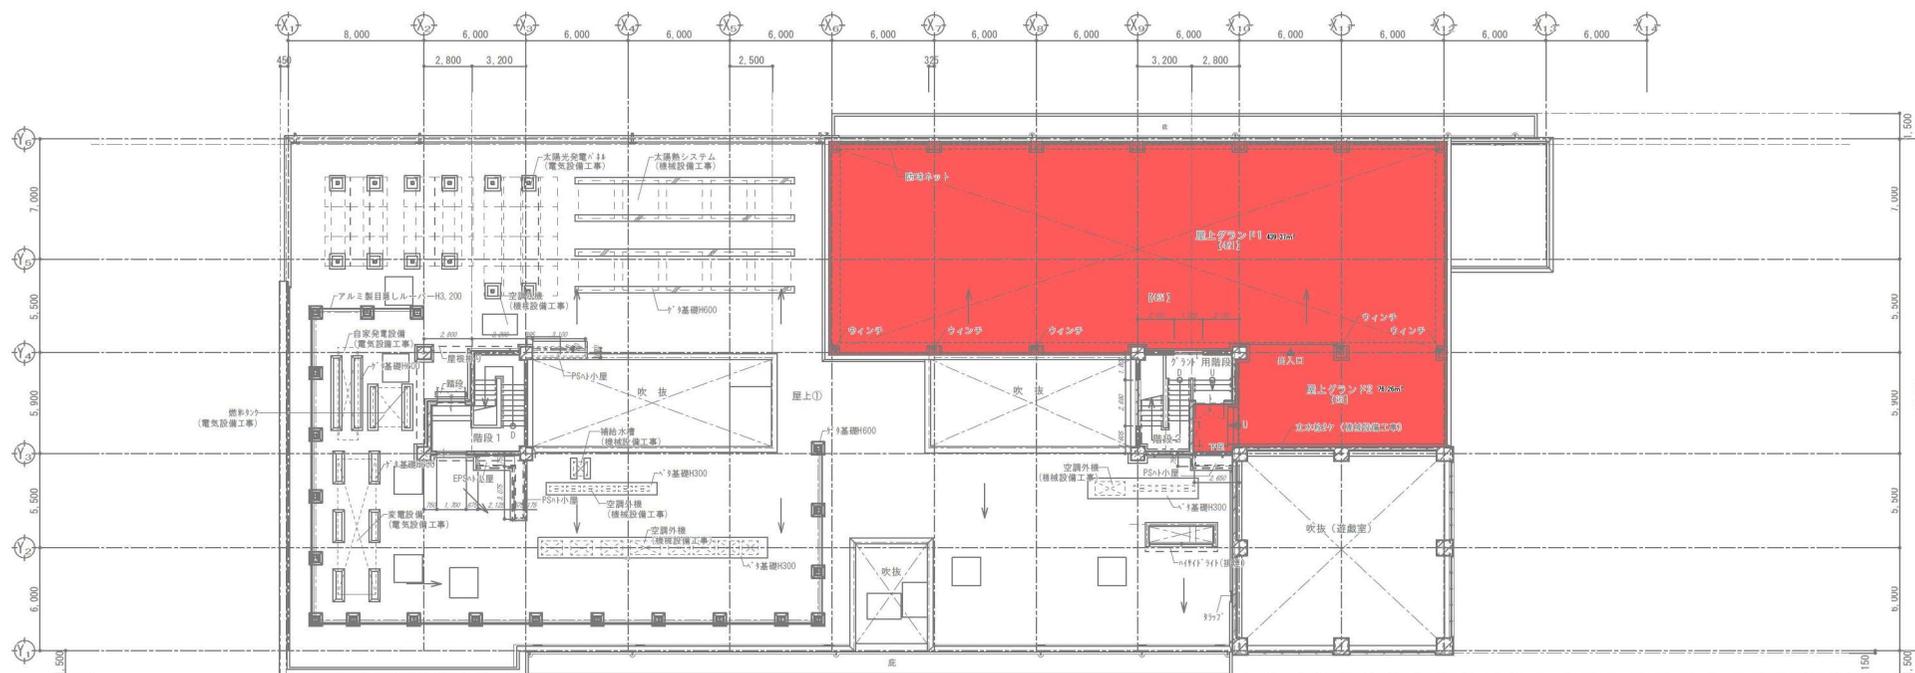

朝霞児童相談所
屋上平面図

朝霞児童相談所 西側

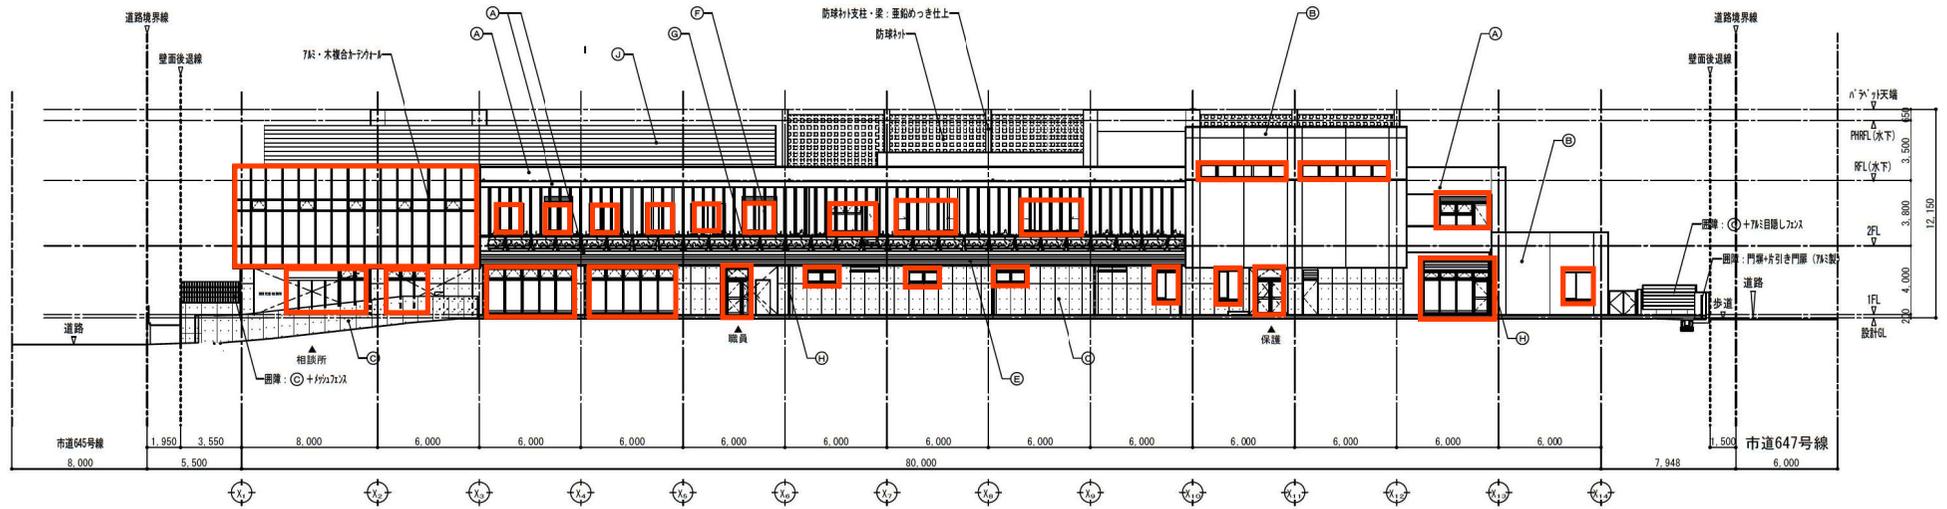


西側立面図

朝霞児童相談所 東側



東側立面図


朝霞児童相談所 北側

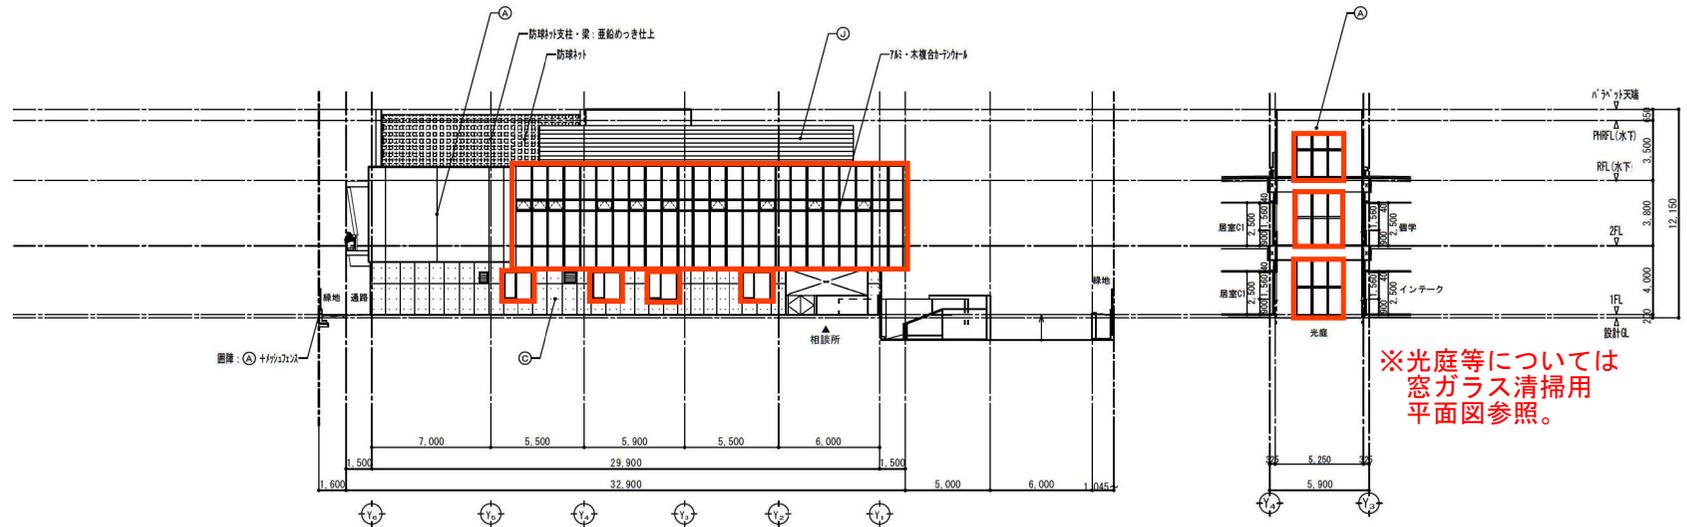

北側立面図

光庭部 北側立面図


朝霞児童相談所 南側

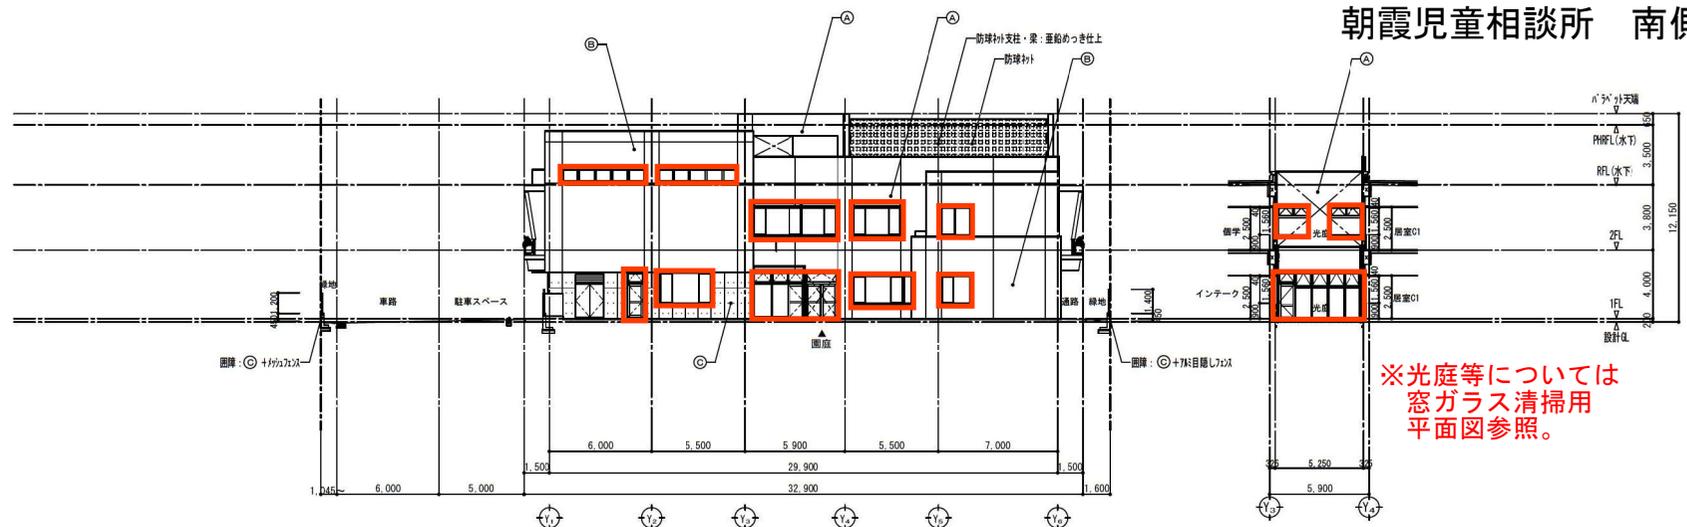

南側立面図

光庭部 南側立面図

窓ガラス清掃用平面図 朝霞児童相談所 1階

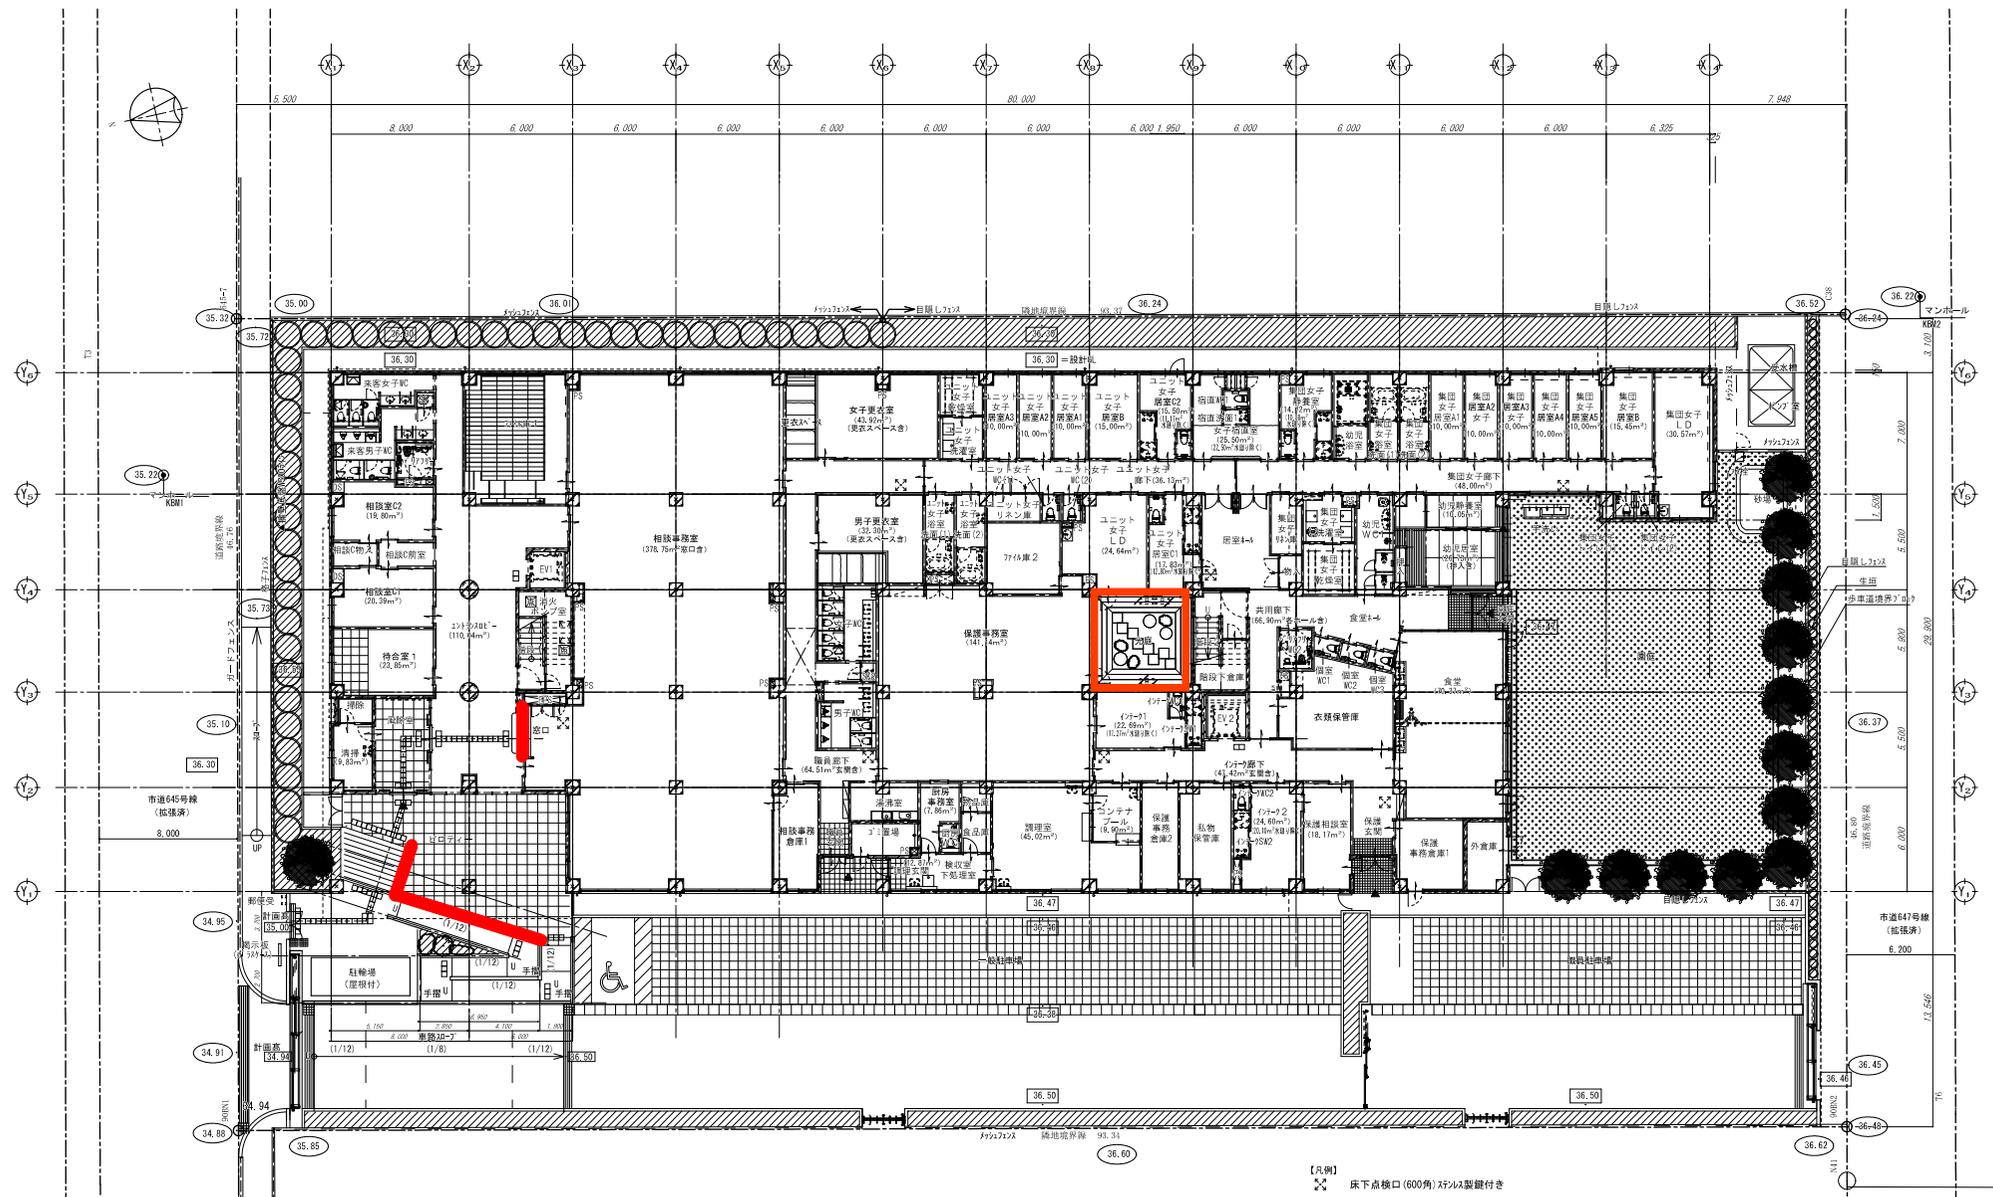

【凡例】
 床下点検口 (600角) 斜以製鍵付き

