


1	2
3	4
5	6
7	

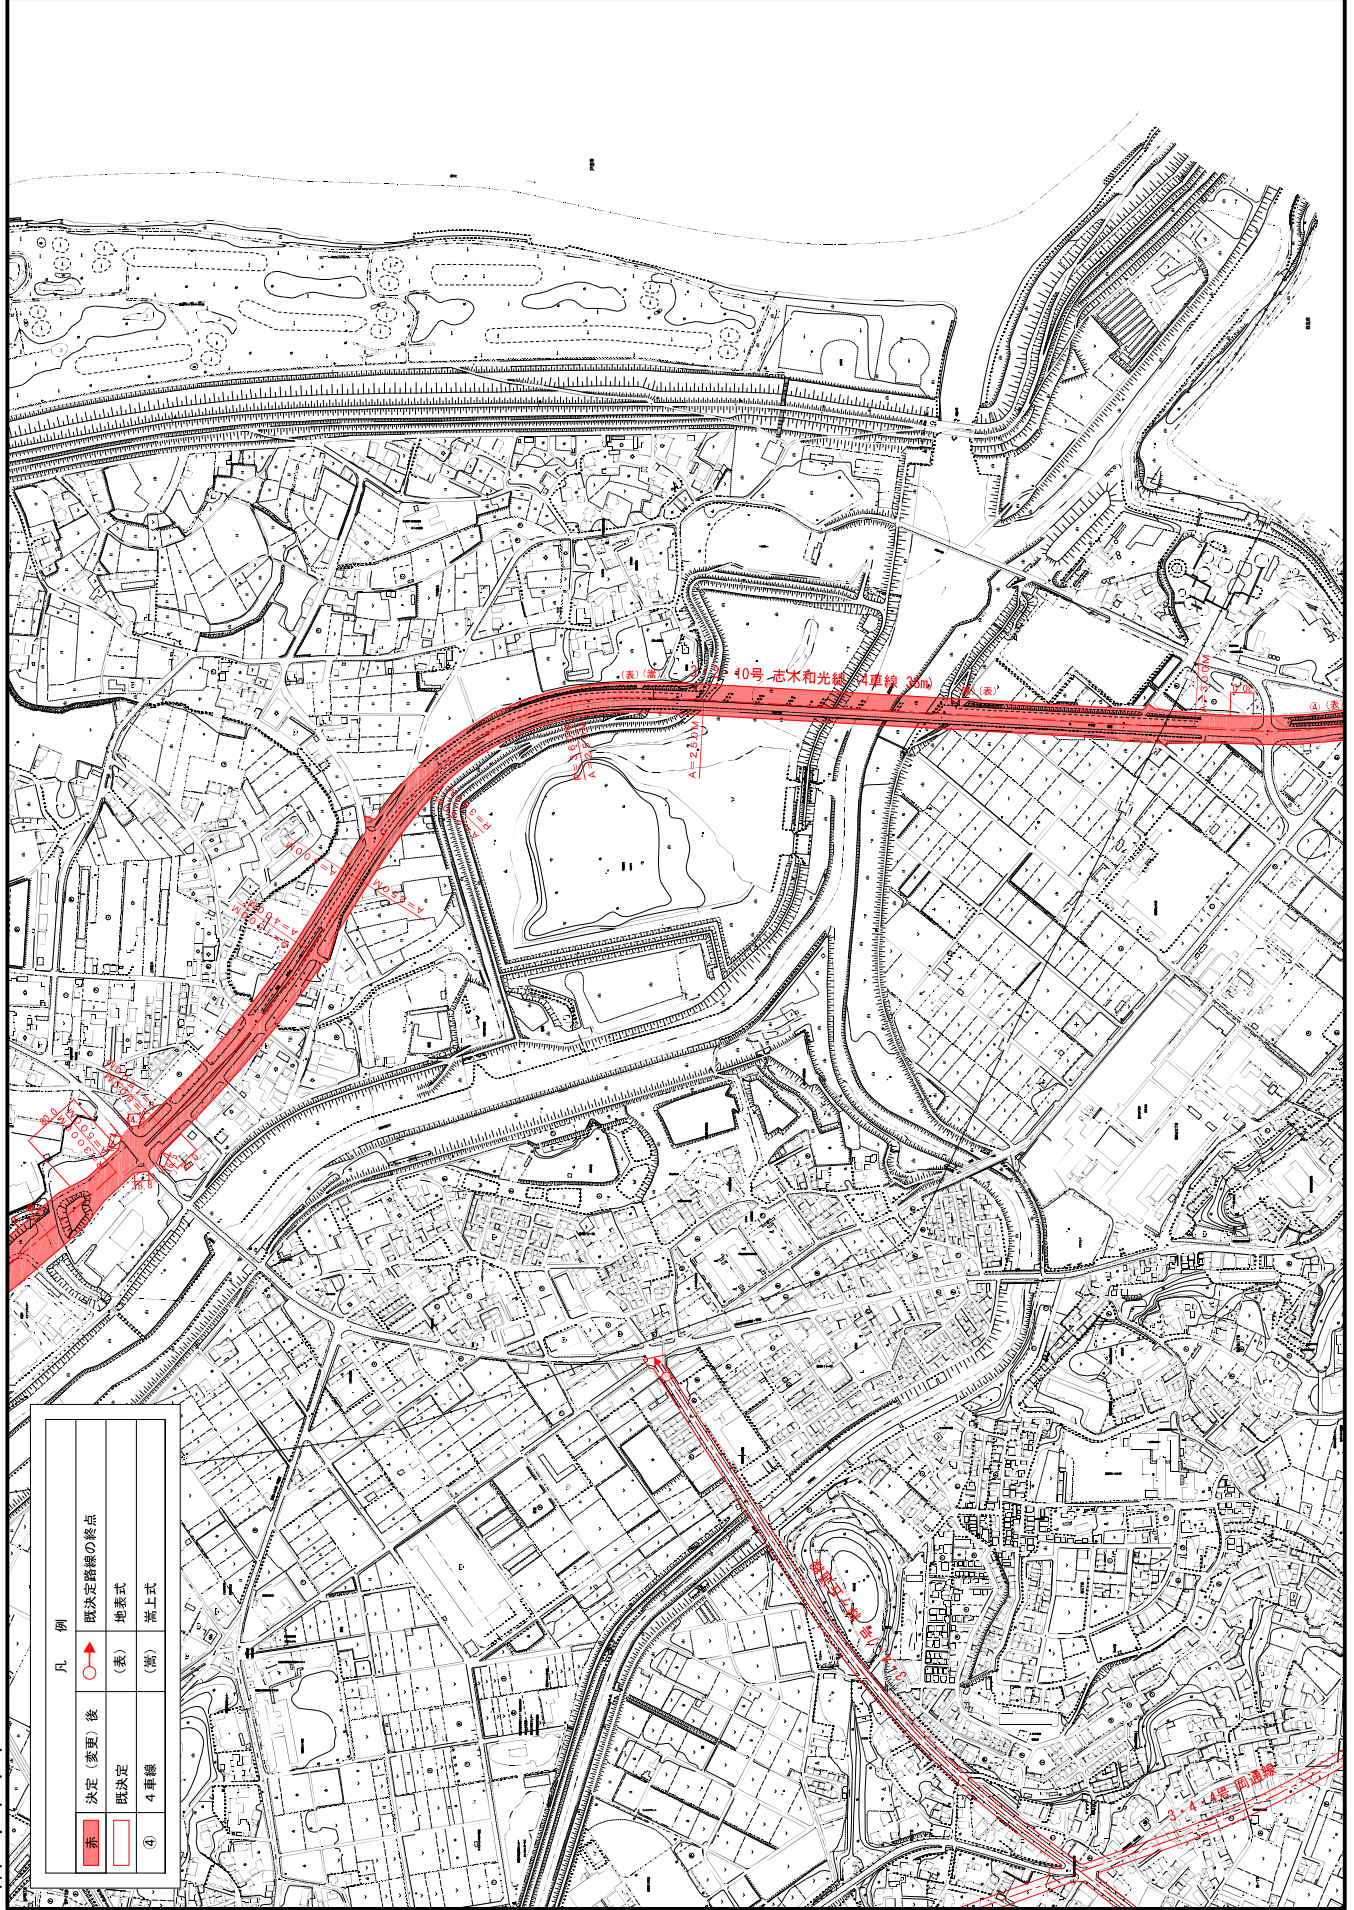

凡 例	
赤	決定(変更)後
白	既決定
④	4車線
○	既決定路線の終点
(表)	地表式
(溝)	溝上式

0 100 200 300 400 500m
1:2,500