


計画図 3

朝霞市 No. 4

| 凡 例 | | | |
|-----|---------|-----|----------|
| 赤 | 決定(変更)後 | ○→ | 既決定路線の終点 |
| □ | 既決定 | (表) | 地表式 |
| ④ | 4車線 | (嵩) | 嵩上式 |

| | |
|---|---|
| 1 | 2 |
| 3 | 4 |
| 5 | 6 |
| 7 | |

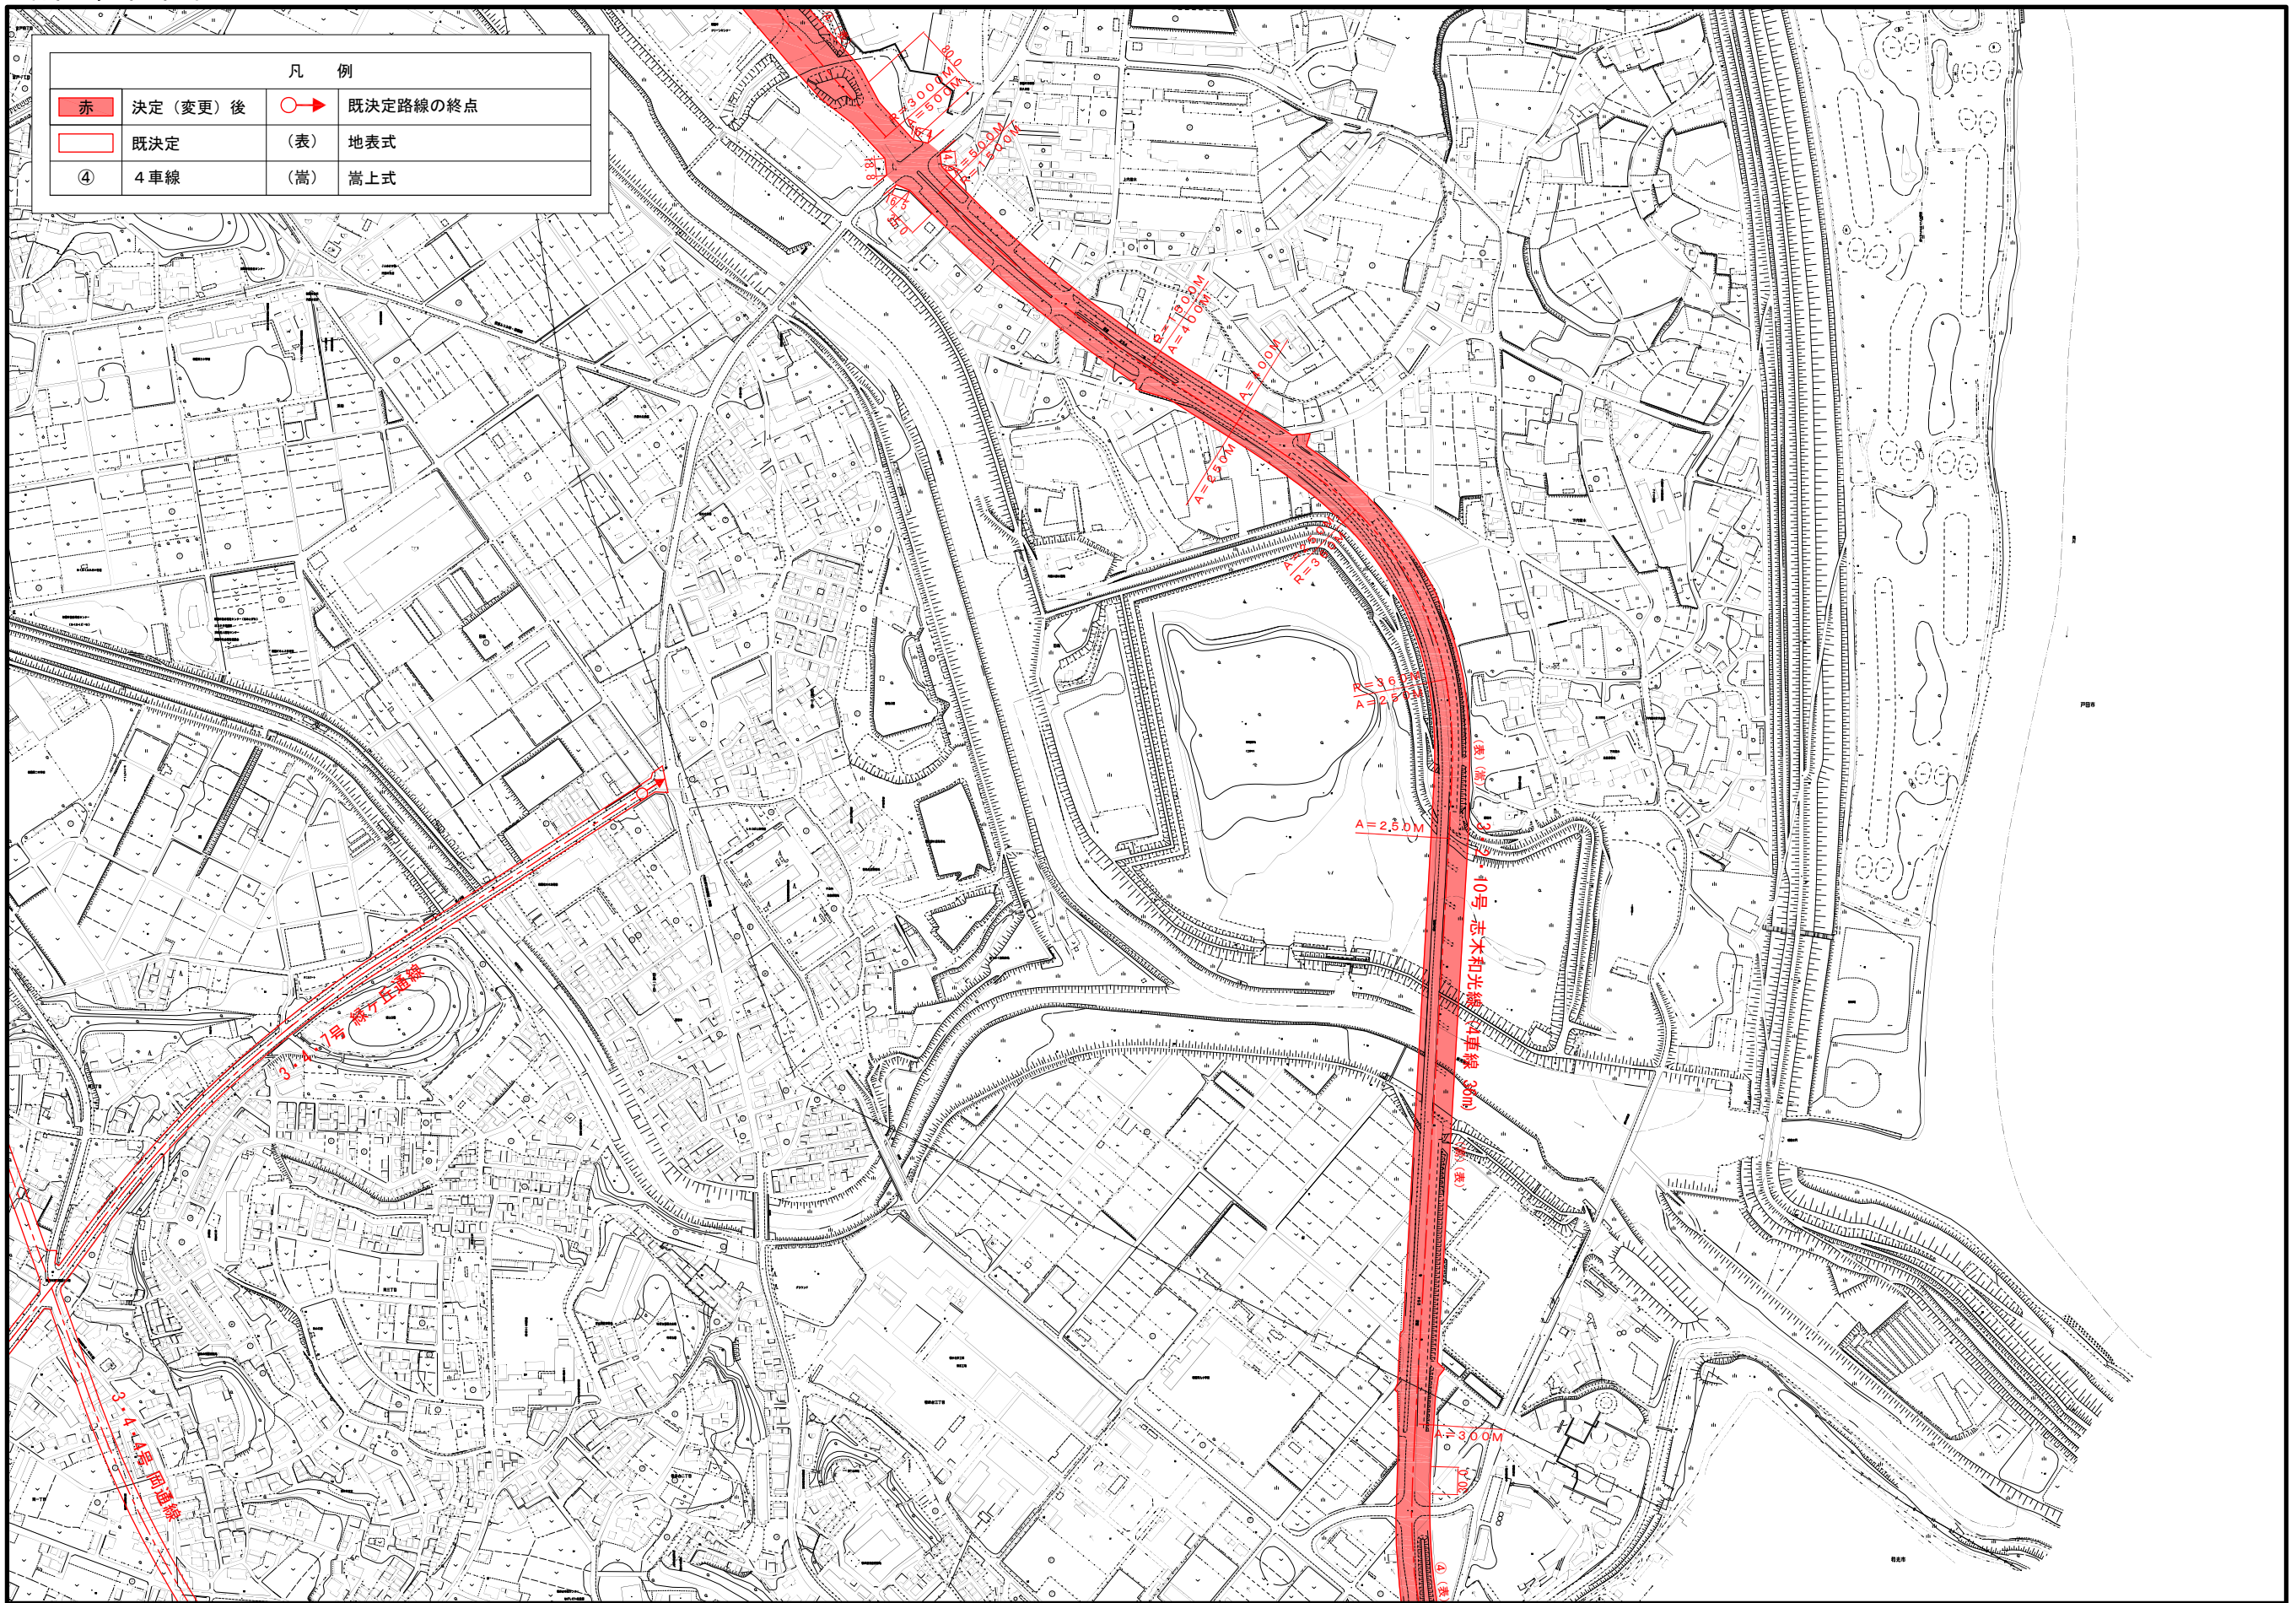

0 100 200 300 400 500m
1:2,500