計 画 平 面 図

A1 S=1:1,000
A3 S=1:2,000

図面は路線測量説明会時点のものであり、変更する可能性があります。

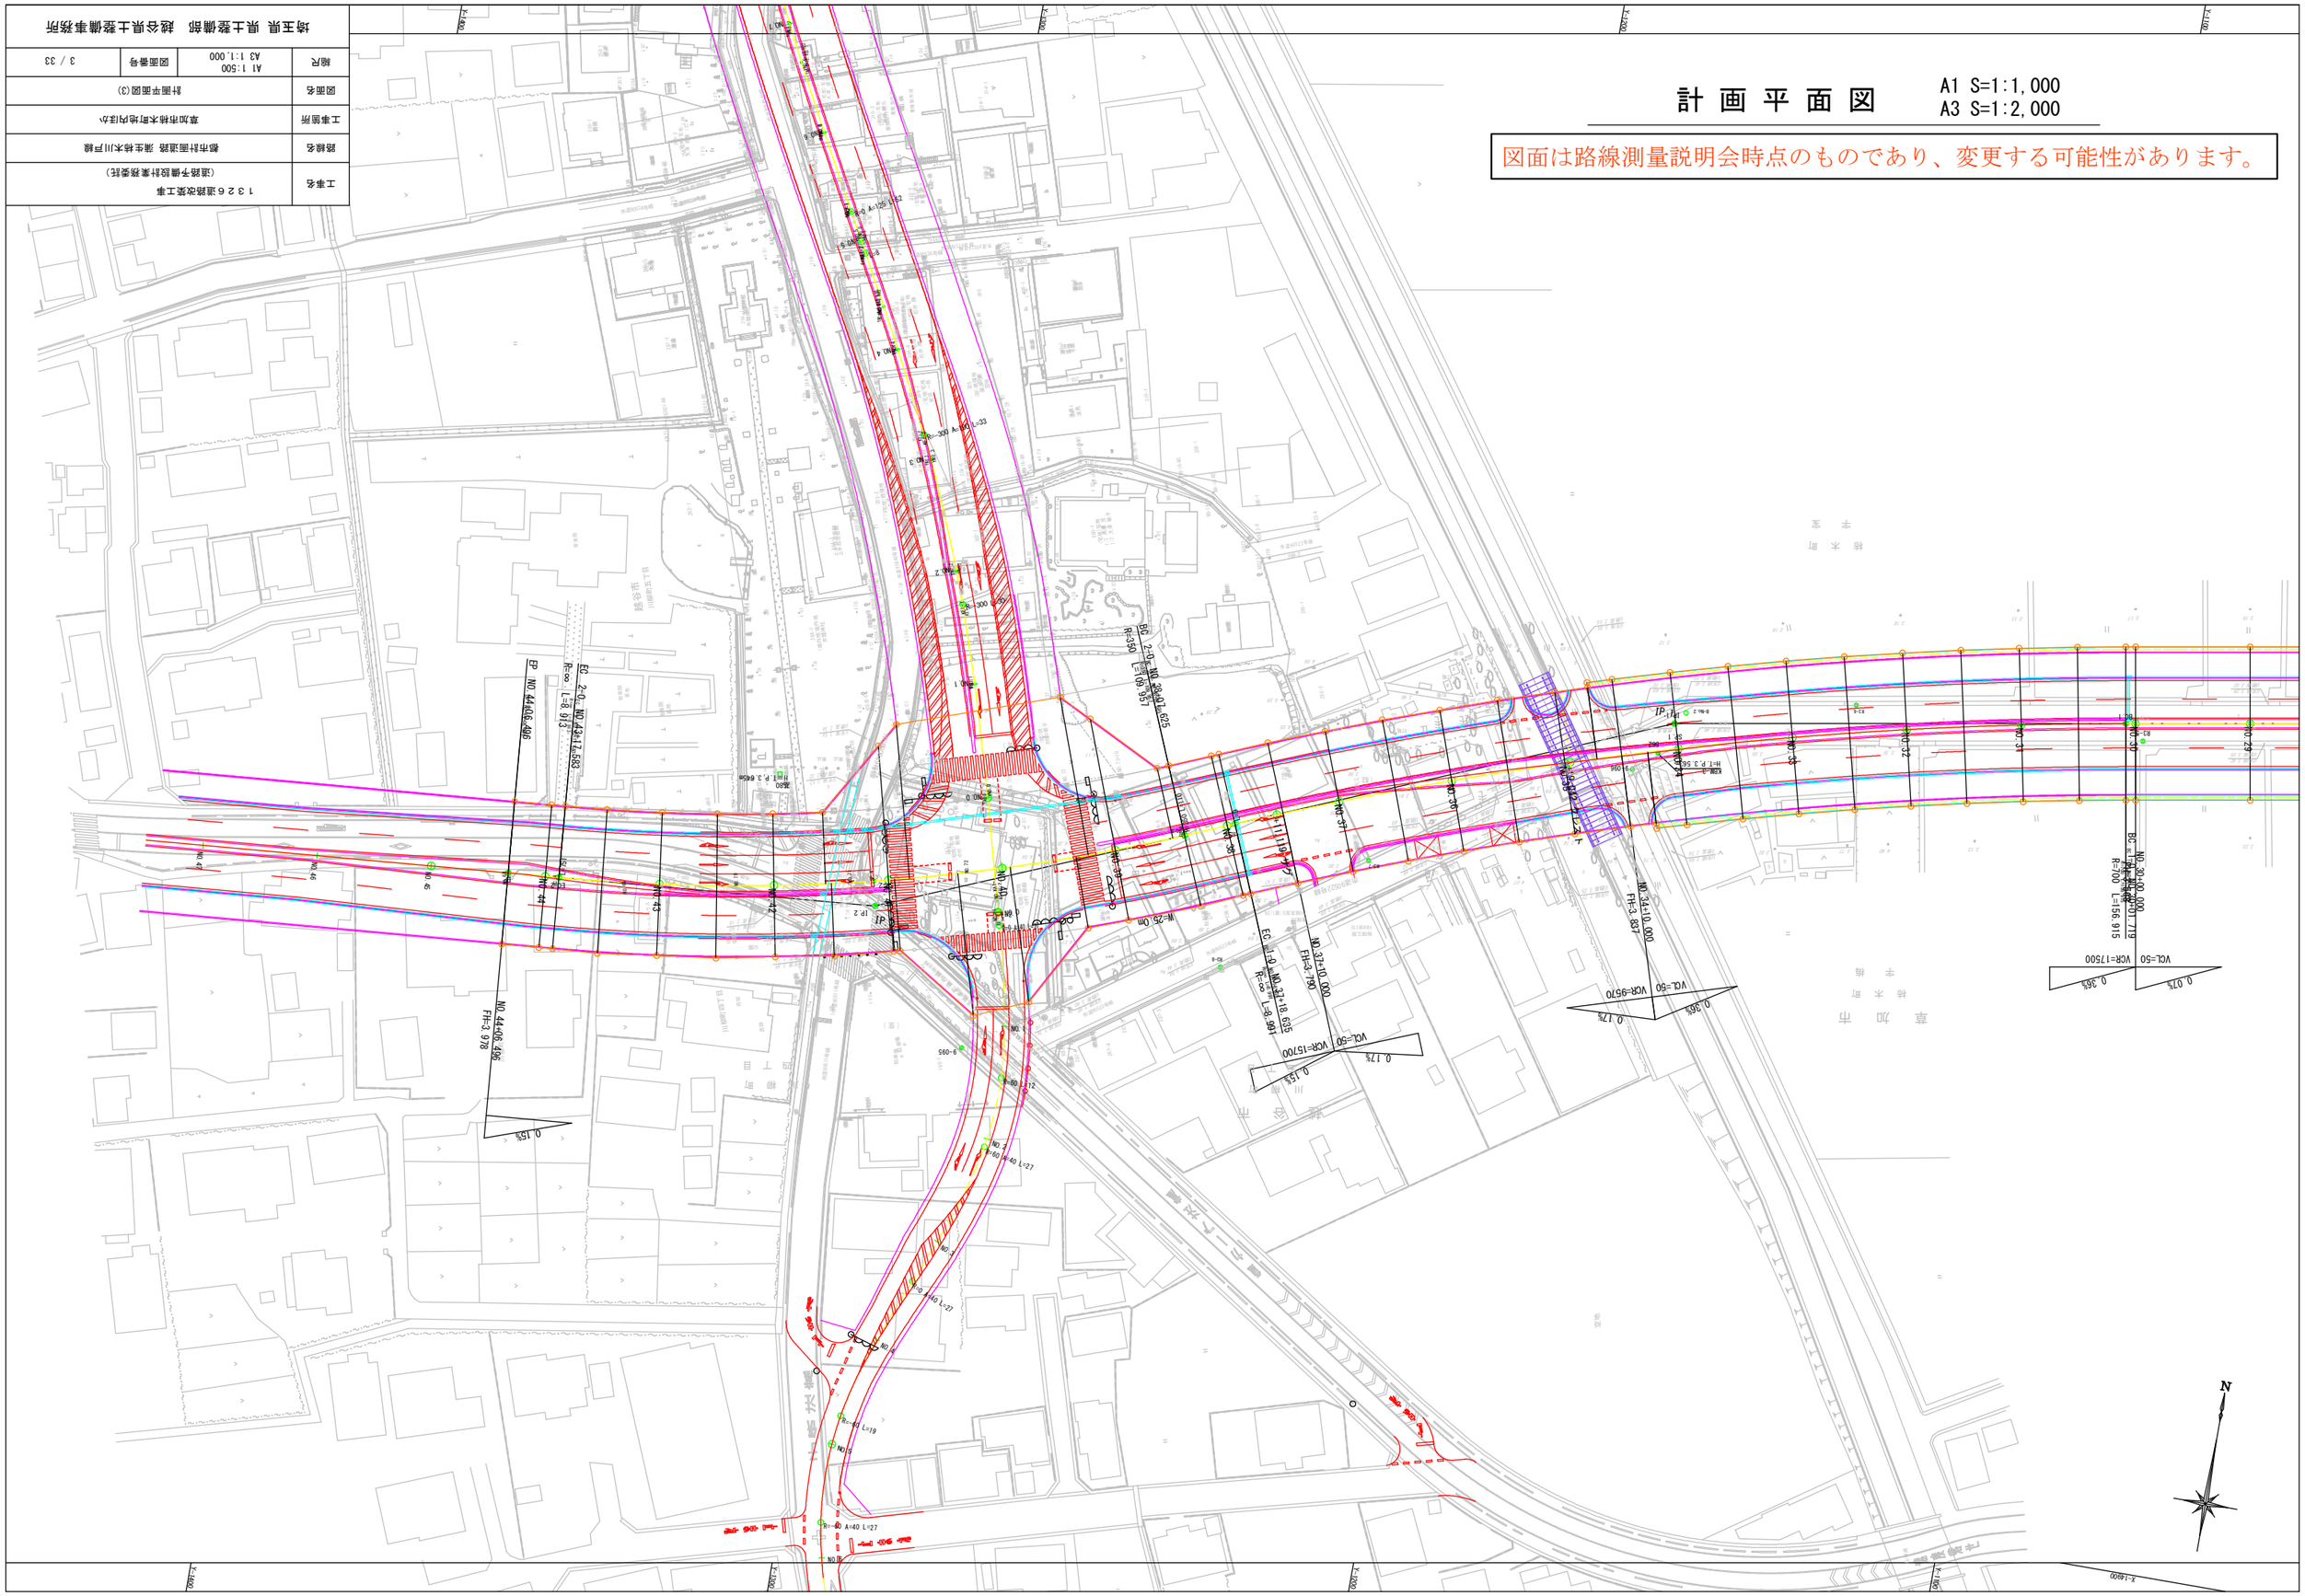

工事名	1 3 2 6 3道路改築工事 （道路予備設計業務委託）
路線名	都市計画道路 蒲生桜木川戸線
工事箇所	草加市桜木町地内ほか
図面名	計画平面図(3)
縮尺	A1 1:500 A3 1:1,000
図面番号	3 / 33

埼玉県 県土整備部 越谷県土整備事務所