


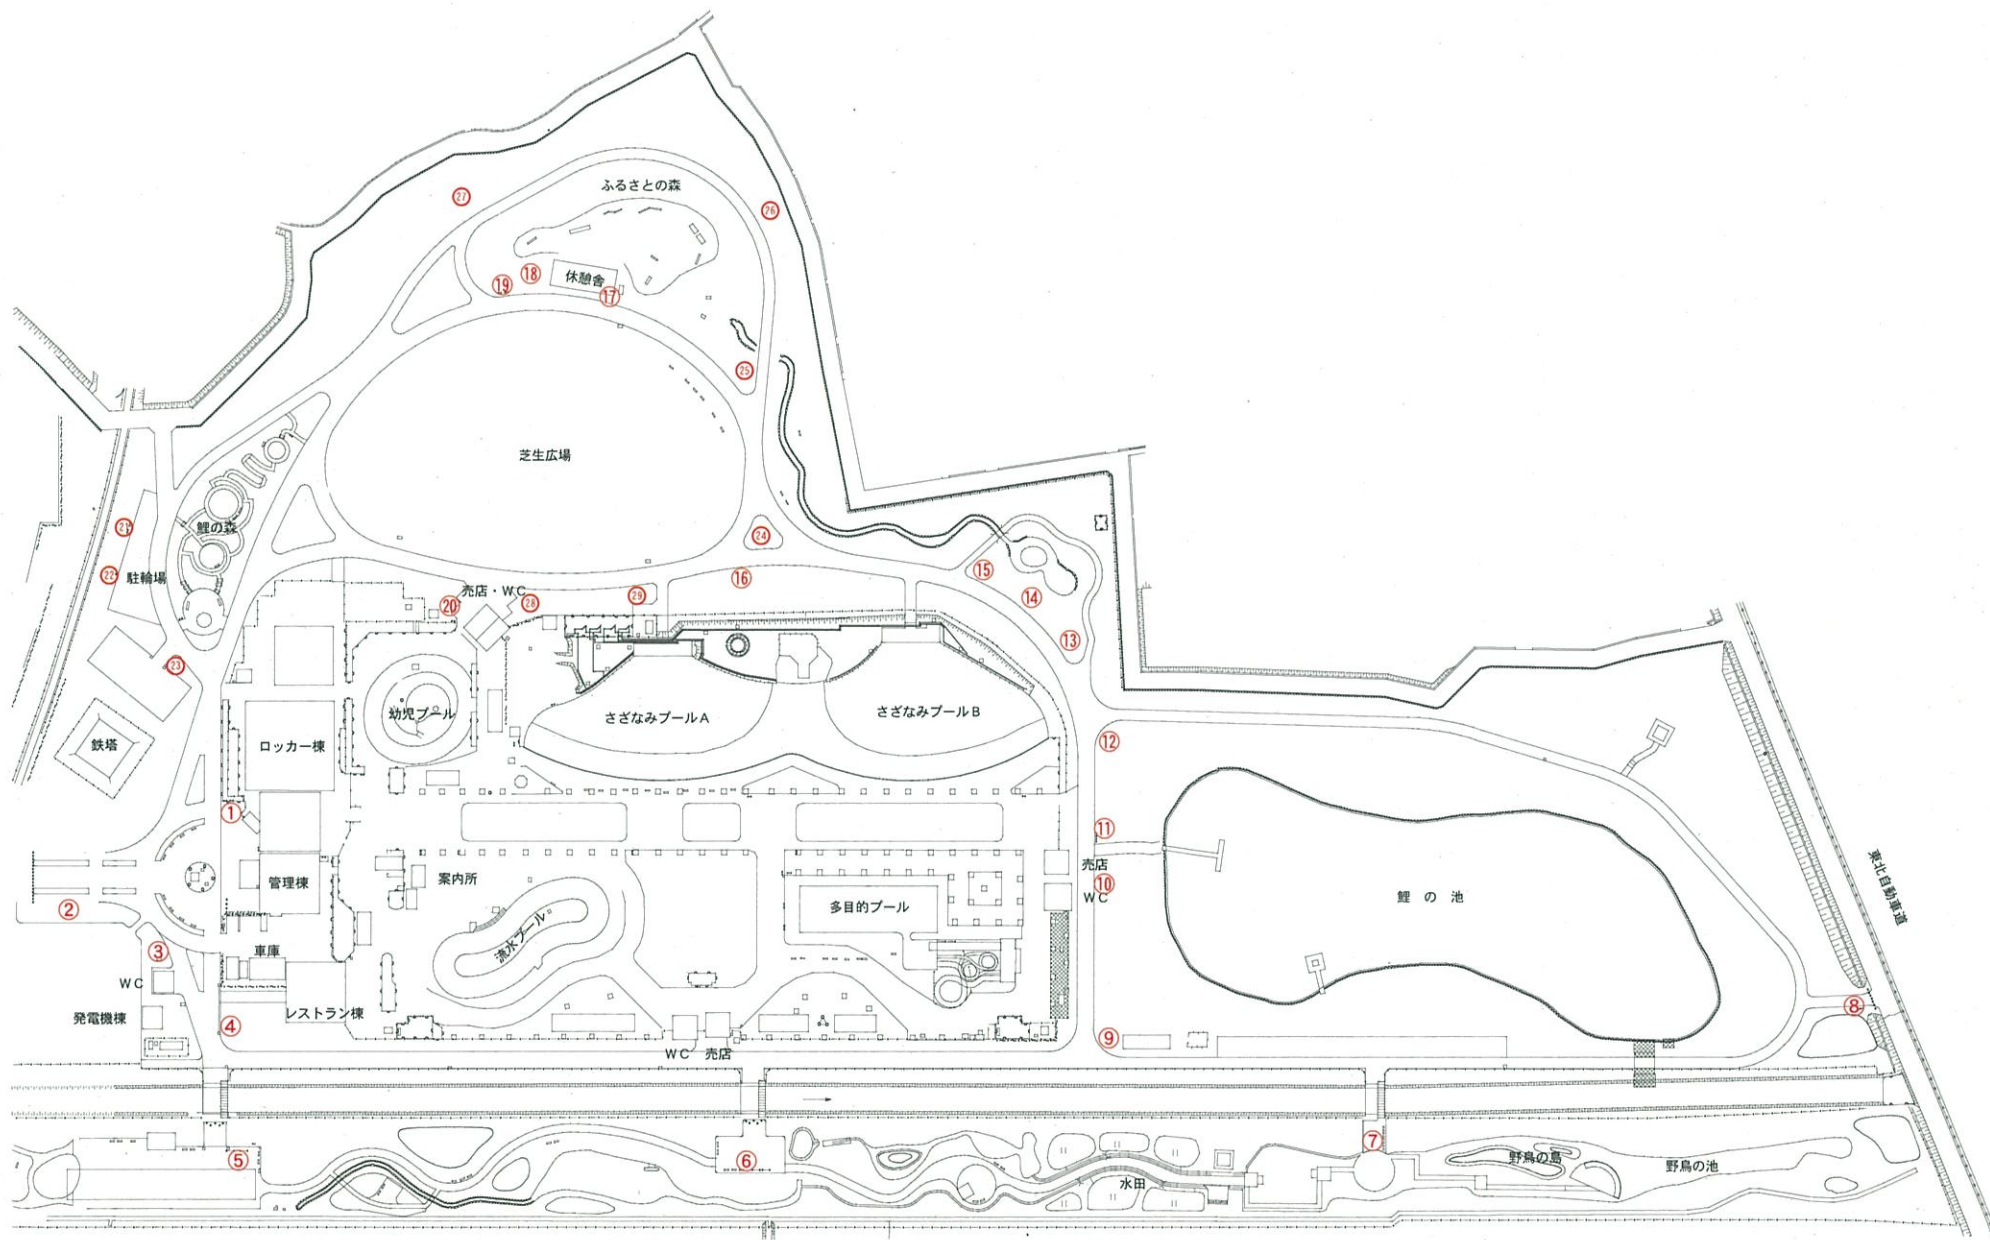

確認				建築 電気 設備		図面変更日		工事名称		図面番号	
								加須はなさき公園配置図		E-00	
										NR	
										作成 2023. 7. 6	
										更新	