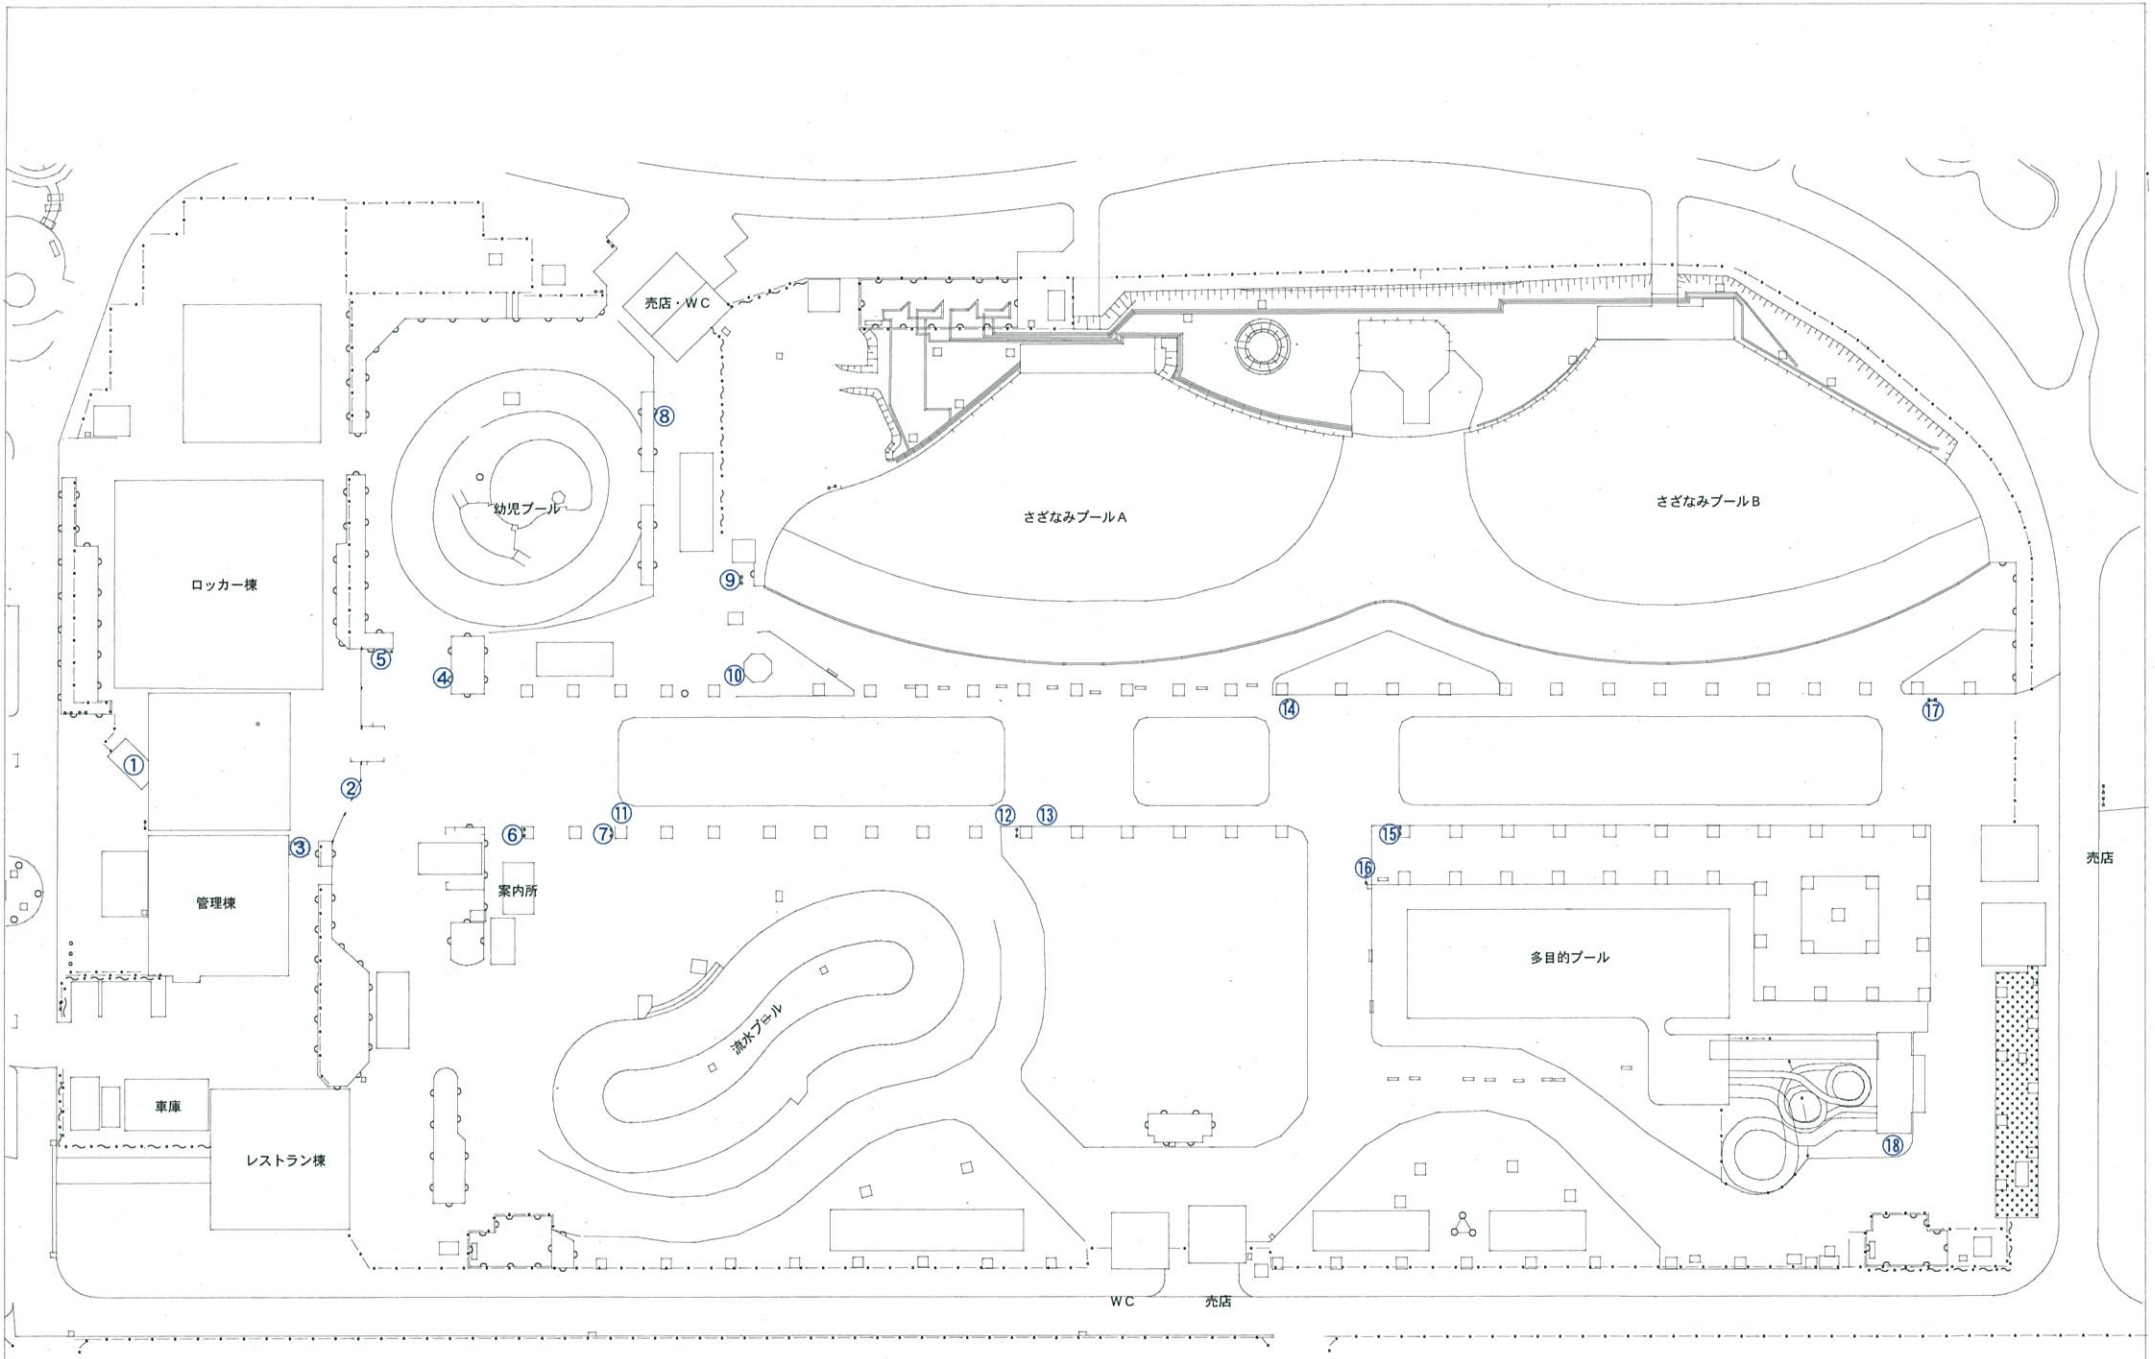

確認			建築	電気	設備	図面変更日

工事名称

図番名 加須はなさき公園配置図

担当 作成

図面番号 E－00

縮尺 NR

作成日 2023. 7. 6

記事