


看板設置位置図

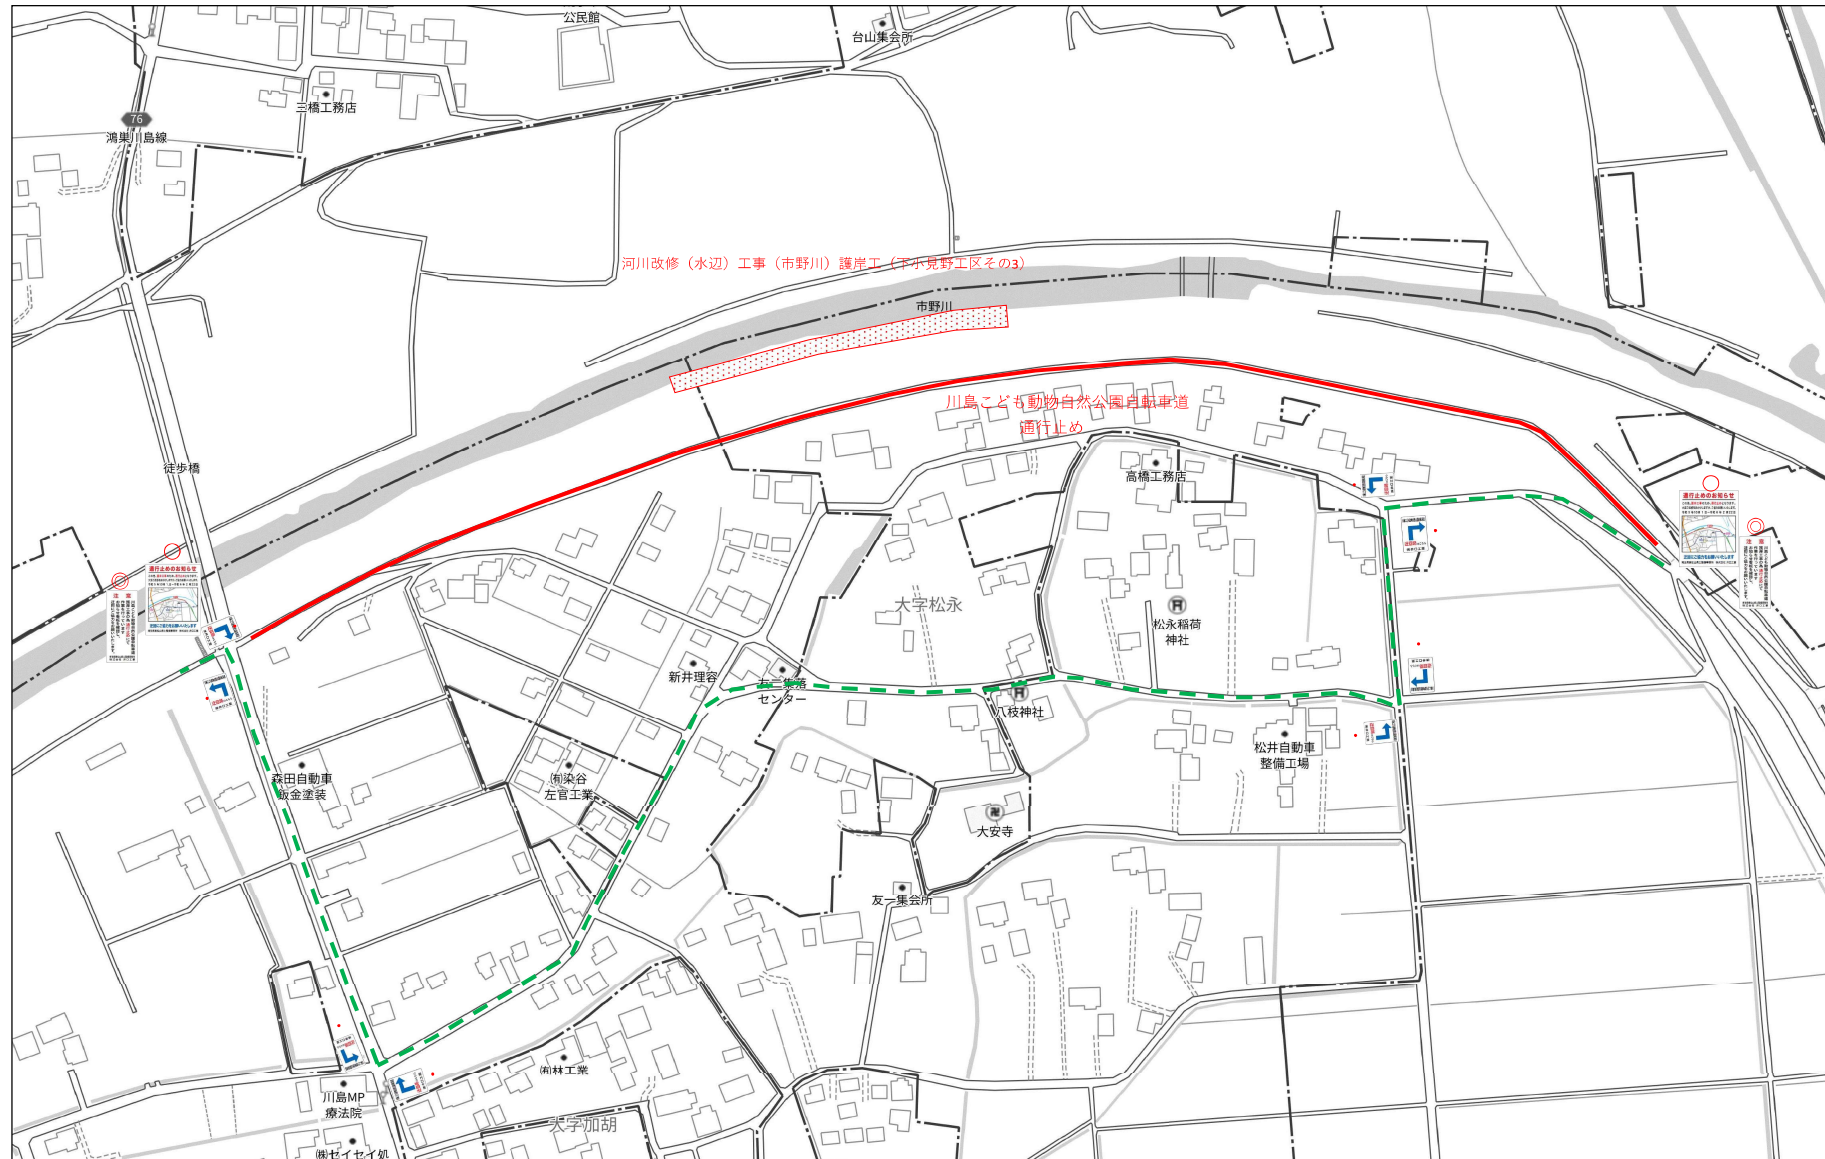

--- 迂回経路
 --- 通行止め区間

○ お知らせ看板
 ◎ 注意看板
 ・ 迂回路矢印版