




# 水辺再生100プラン

## 37 唐沢川 / 深谷市天神町外



### 位置図

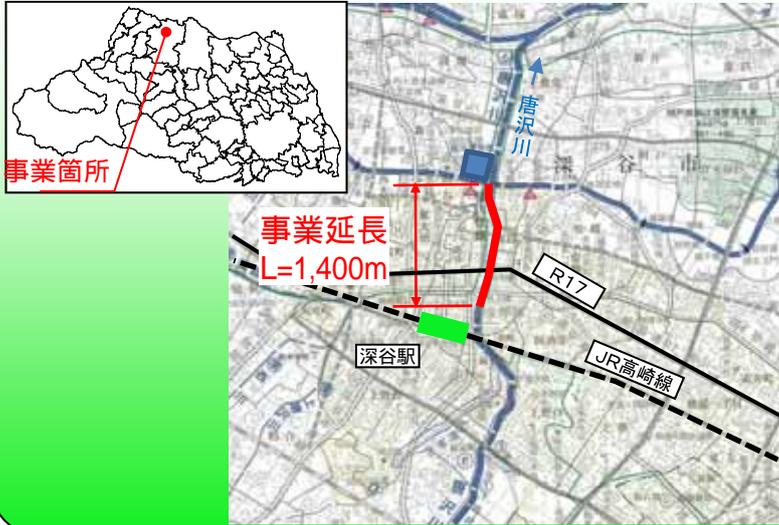

### 事業概要

開始年度	平成21年度	
事業延長	L=1,400m	
事業内容	遊歩道	L=1,000m
	水辺の花壇	L=569m
	張出テラス	4箇所
	張出花壇	9箇所
	休憩施設	ベンチ等12基

### 地域の声

朝夕の散策が楽しみになった。  
桜の名所が生まれ変わった。

### 事業経緯

唐沢川・福川水辺再生懇談会  
 ・第1回 (H21.10.27)  
 ・第2回 (H21.12.15)  
 ・第3回 (H22. 2.15)

測量・設計 (H22.6 ~ H22.12)

工事 (H23.2 ~ H23.10)

#### 検討会メンバー

唐沢川を愛する会  
 稲荷町自治会長  
 天神町自治会長  
 本住町自治会長  
 西島町自治会長  
 深谷市道路河川課外6課所  
 深谷小・中学校  
 北部環境管理事務所



#### 地域活動

- 川の国応援団美化活動団体が年8回清掃活動を実施
- 地元団体が毎年10月にイベントを実施

### 整備の状況



整備前

殺風景な管理道 (H21.7撮影)



整備後

花壇、舗装、防護柵を整備 (H23.10撮影)

# 事業概要

## 整備テーマ ポイント

### 「川のかおりを感じる水辺」の創出

- ポイント : 安全で楽しめる水辺の歩行空間をつくる
- ポイント : 地域に潤いや安らぎを与える水辺空間をつくる
- ポイント : 市街地における身近な自然環境場をつくる

★: ビューポイント

#### 水辺を散策できる遊歩道

水辺の散策路として、舗装を行い、防護柵を更新しました。また、車止めを設置し、一般車両の通行を制限しました。



#### 遊歩道を彩る水辺の花壇

堤防の民地側に連続した花壇を設けました。遊歩道に彩りを与えてくれます。




#### 川と調和した張出し花壇

表斜面の余裕部に、法留めを設置し張出しの花壇を設けました。法留めは、景観を考慮し擬木を使用しました。



#### 平面図

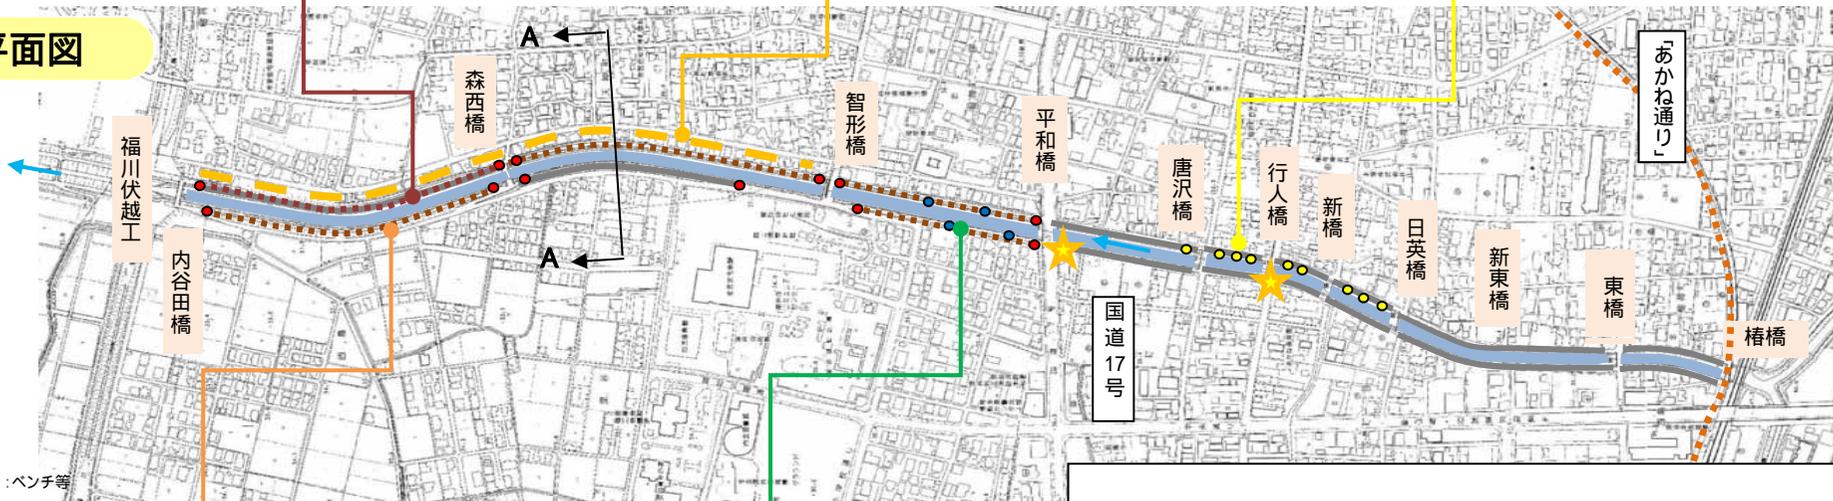

#### 景観に配慮した防護柵

景観を損なわず、維持管理を容易にするため、柵をダークブラウンの転落防止柵に更新しました。



#### 水面を望める張出しテラス

春を彩る桜並木の間に、川側に張出したテラスを設けました。水面を泳ぐ魚や鳥たちが見られます。



A - A

