



都市計画道路の
見直し路線位置図
(戸田市)

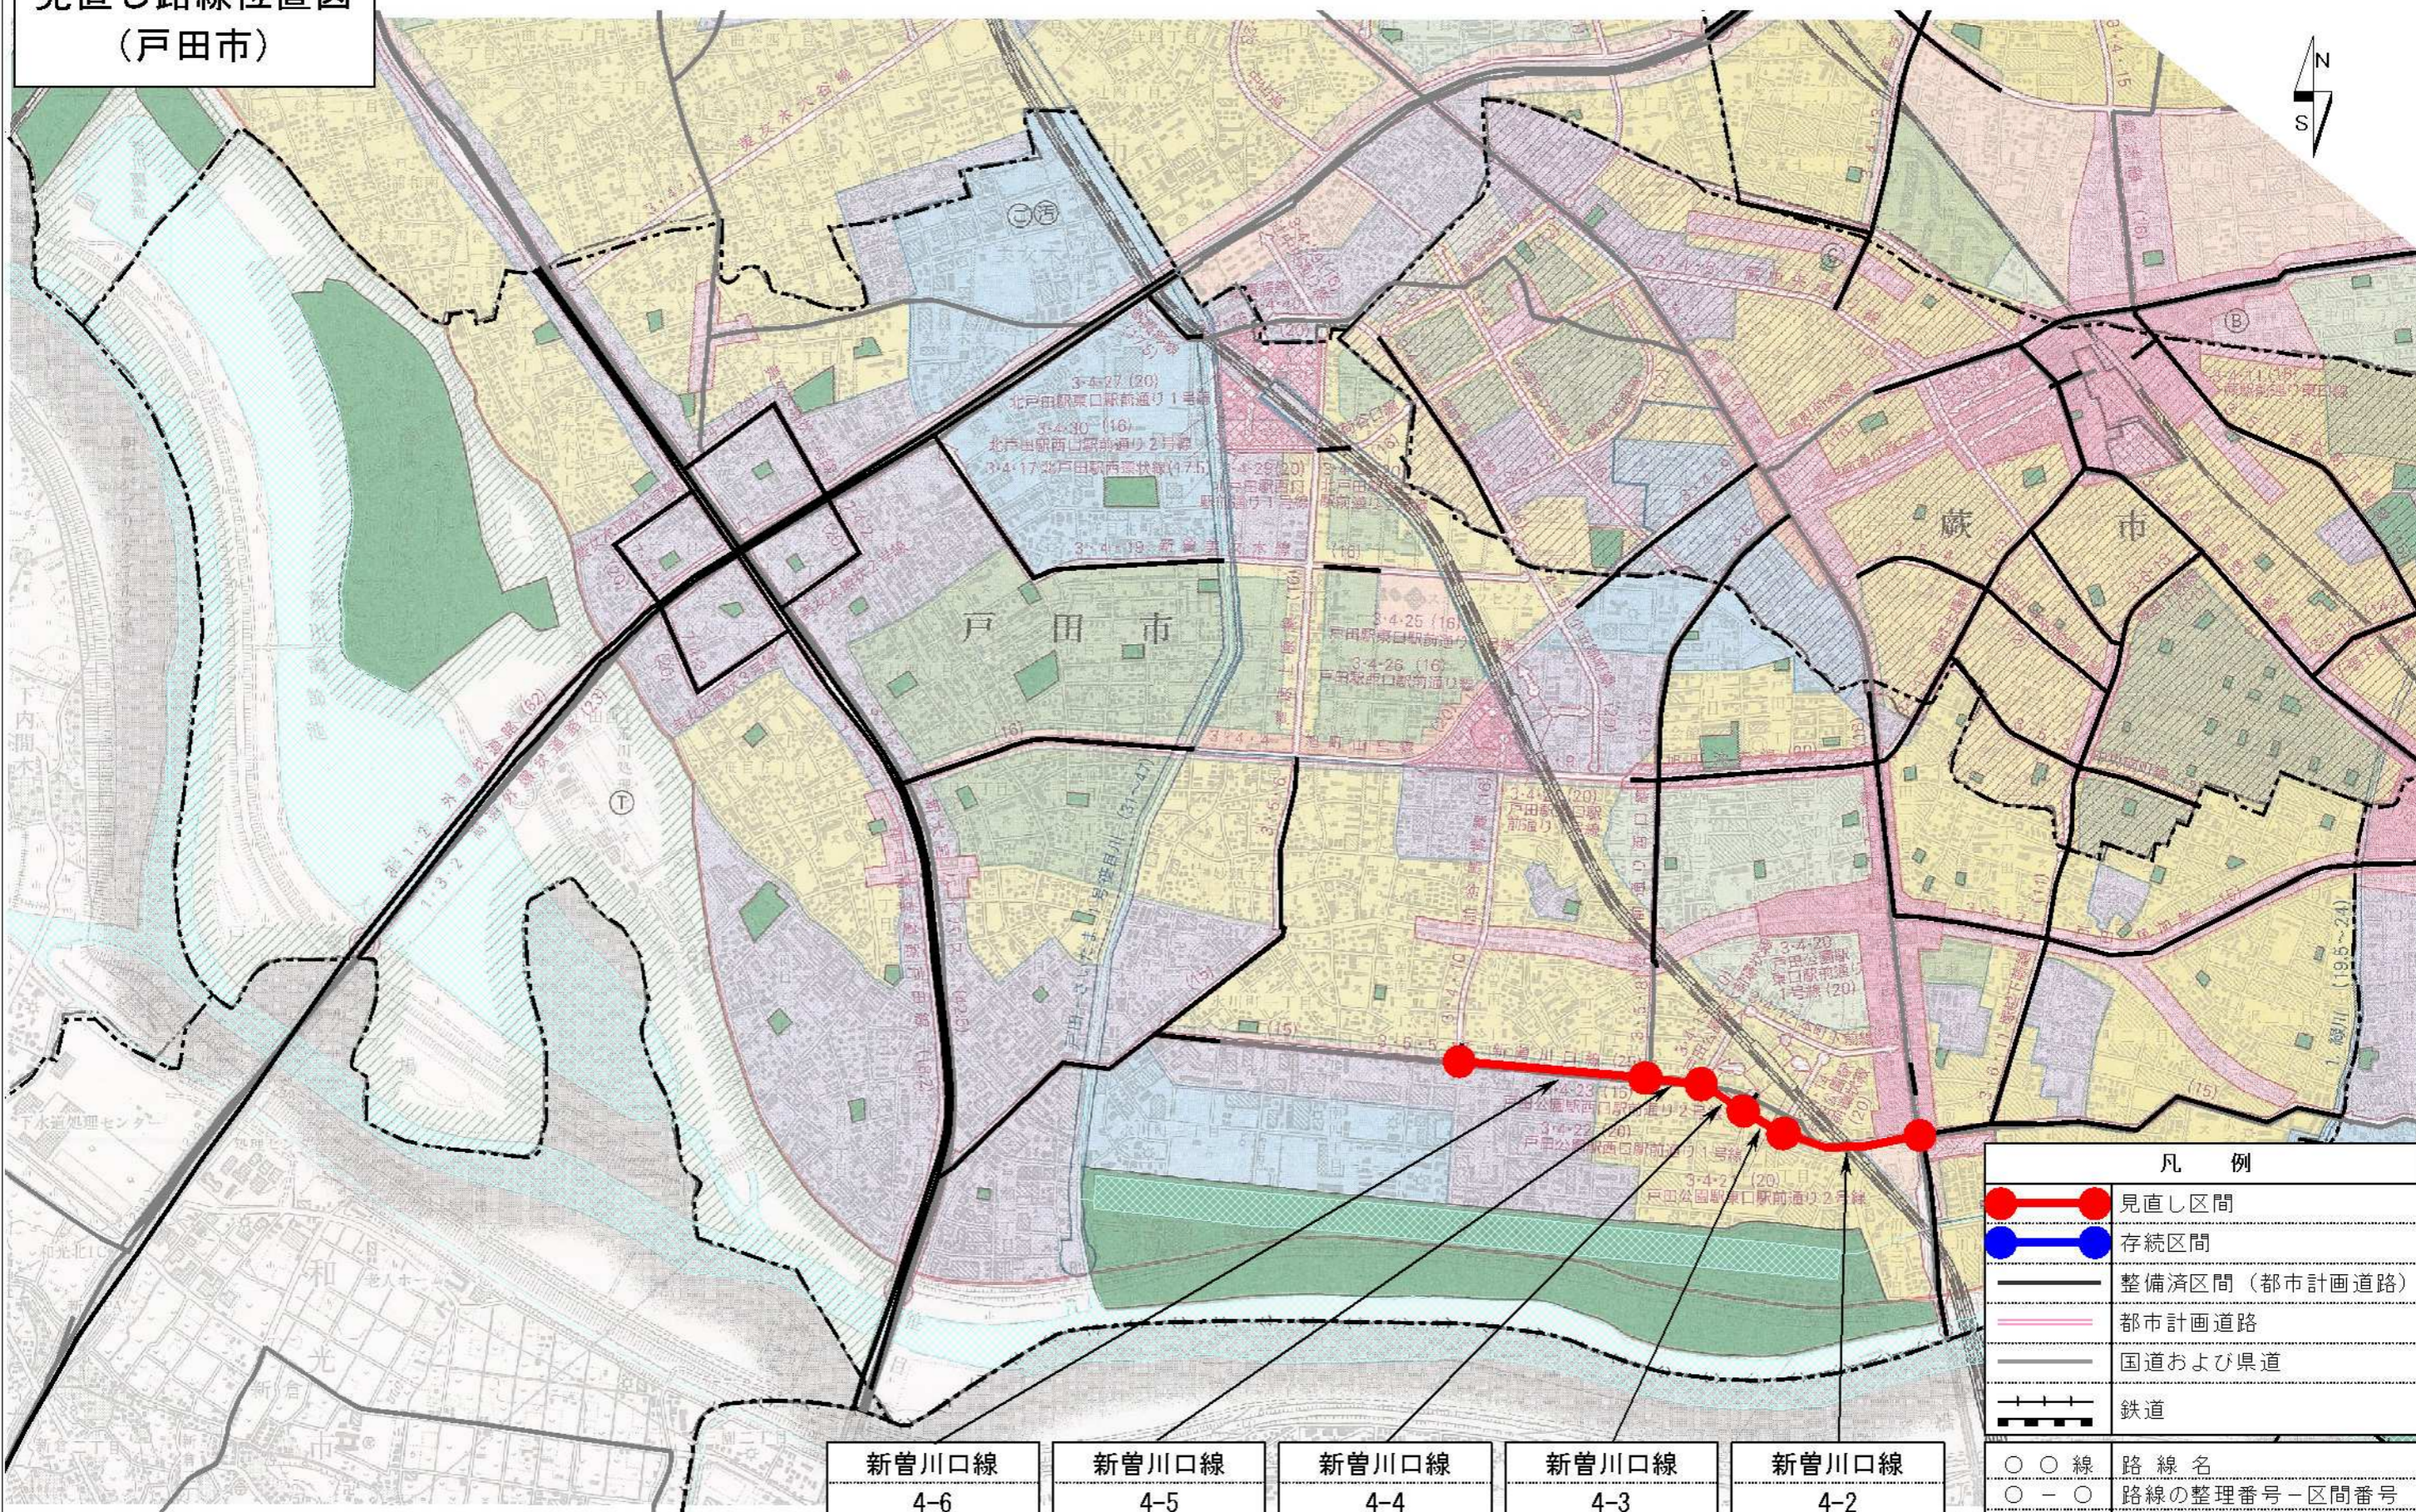

新曾川口線 4-6 【幅員変更】	新曾川口線 4-5 【幅員変更】	新曾川口線 4-4 【ルート変更】 【幅員変更】	新曾川口線 4-3 【ルート変更】 【幅員変更】	新曾川口線 4-2 【ルート変更】 【幅員変更】
------------------------	------------------------	-----------------------------------	-----------------------------------	-----------------------------------

凡 例	
	見直し区間
	存続区間
	整備済区間 (都市計画道路)
	都市計画道路
	国道および県道
	鉄道
	路線名
	路線の整理番号-区間番号
	見直しの方向性

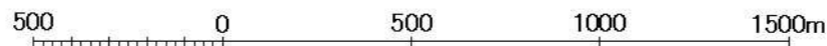

【戸田市】