


見直し候補路線 位置図 (11/15)

【 本庄市、上里町 】

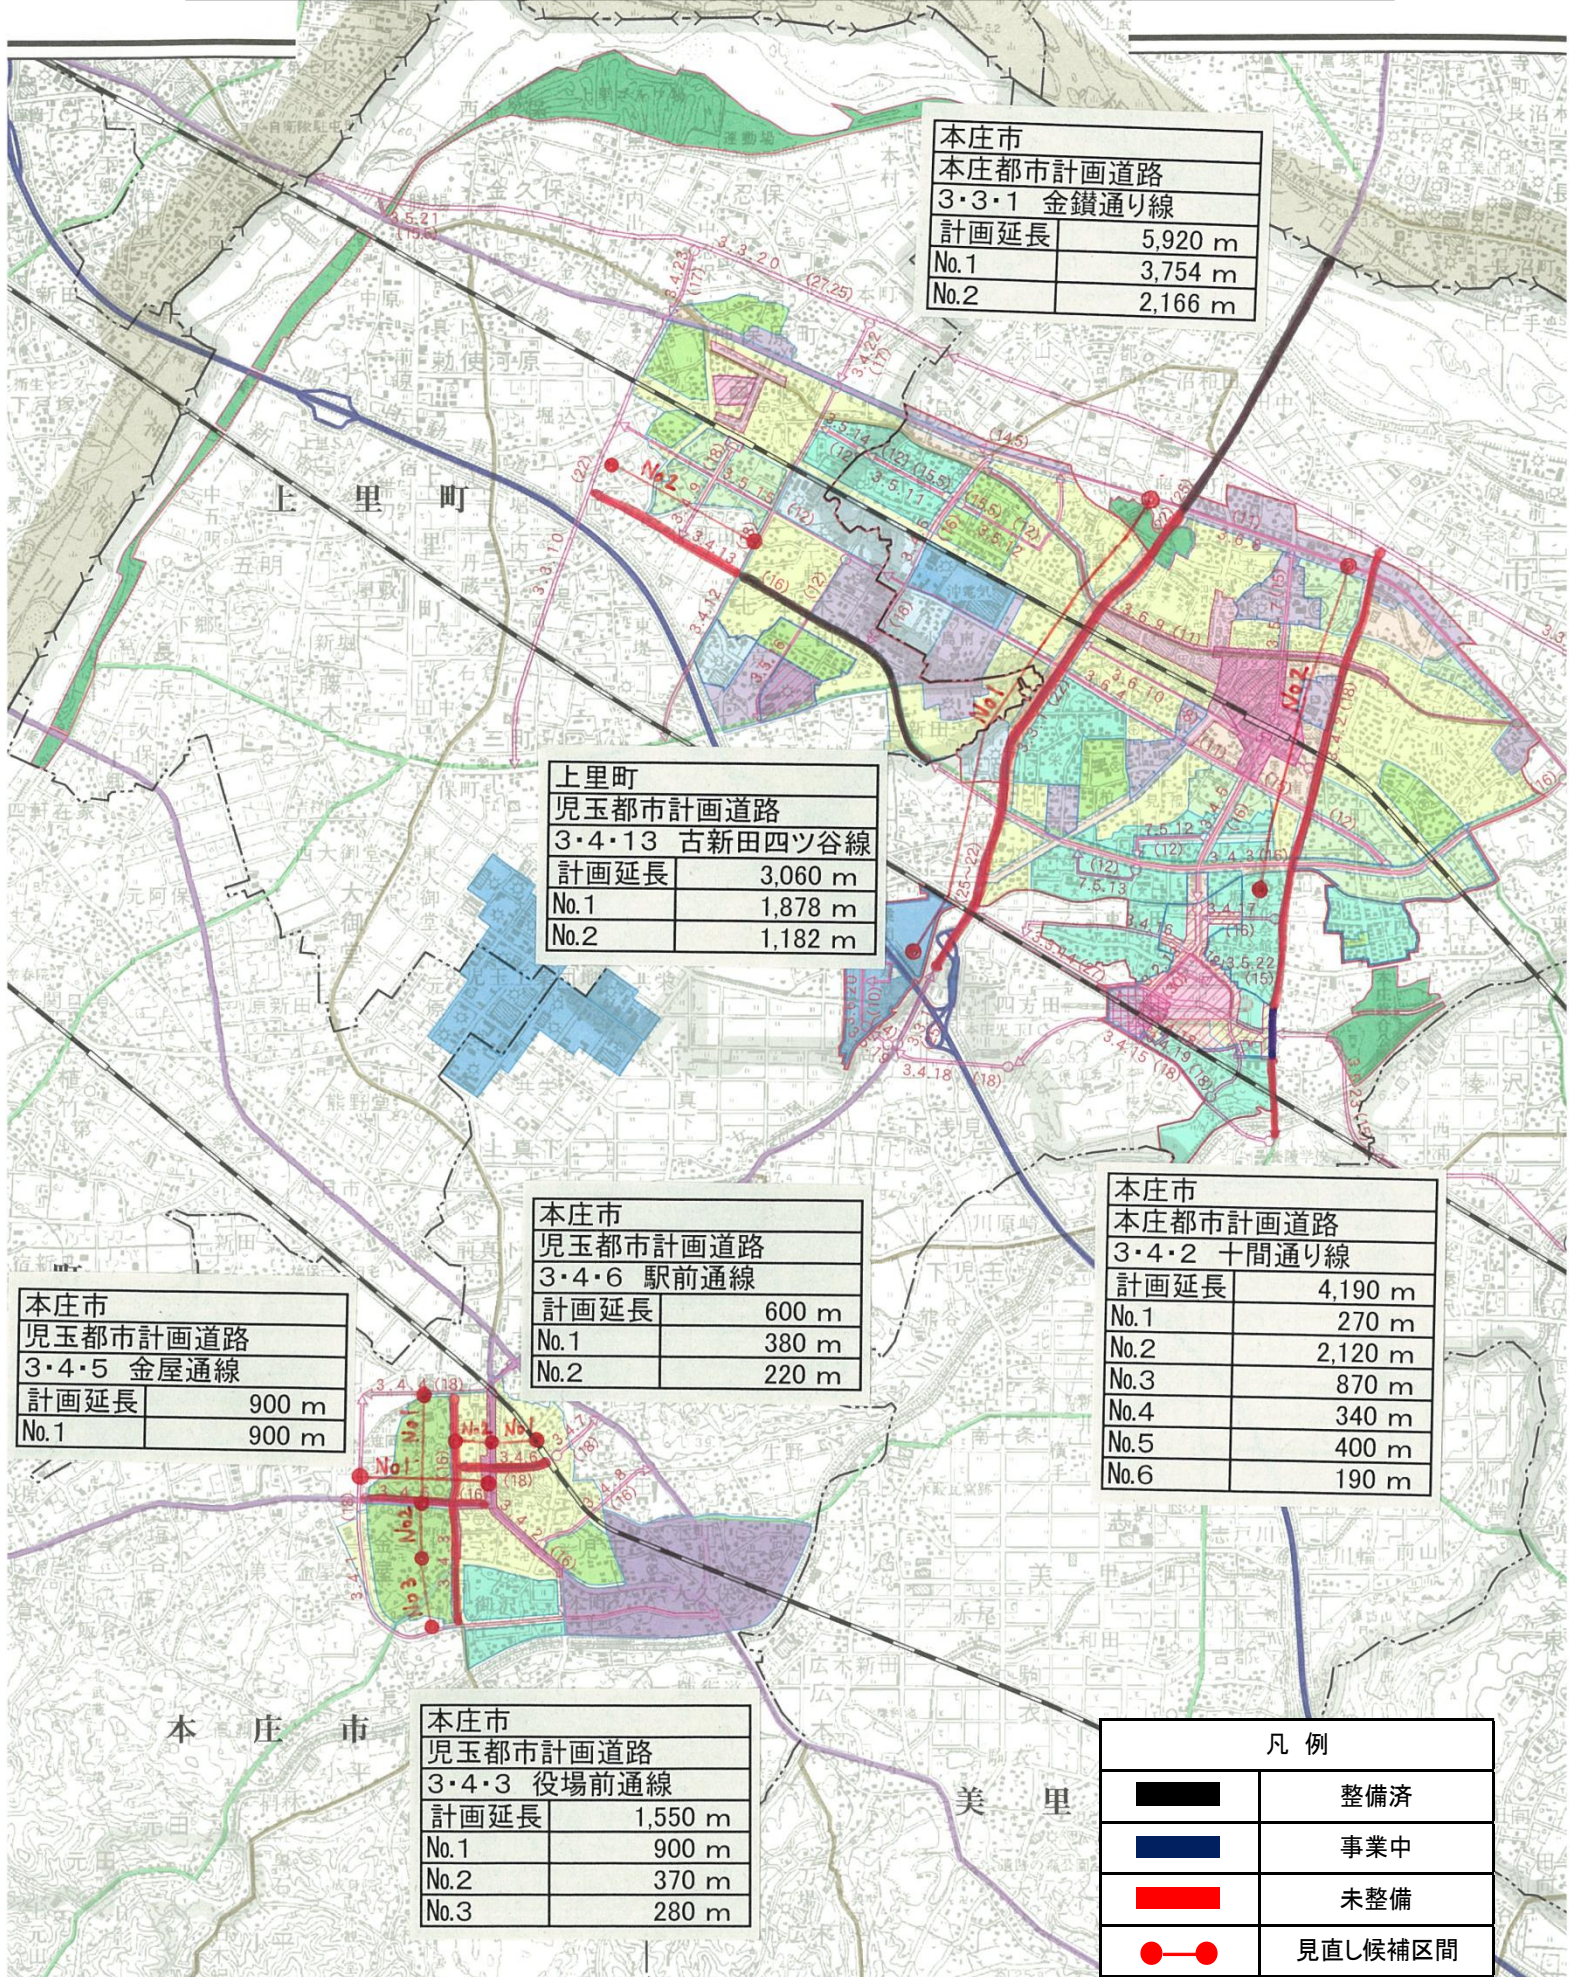

本庄市	
本庄都市計画道路	
3・3・1 金鑽通り線	
計画延長	5,920 m
No.1	3,754 m
No.2	2,166 m

上里町	
児玉都市計画道路	
3・4・13 古新田四ツ谷線	
計画延長	3,060 m
No.1	1,878 m
No.2	1,182 m

本庄市	
児玉都市計画道路	
3・4・6 駅前通線	
計画延長	600 m
No.1	380 m
No.2	220 m

本庄市	
本庄都市計画道路	
3・4・2 十間通り線	
計画延長	4,190 m
No.1	270 m
No.2	2,120 m
No.3	870 m
No.4	340 m
No.5	400 m
No.6	190 m

本庄市	
児玉都市計画道路	
3・4・5 金屋通線	
計画延長	900 m
No.1	900 m

本庄市	
児玉都市計画道路	
3・4・3 役場前通線	
計画延長	1,550 m
No.1	900 m
No.2	370 m
No.3	280 m

凡例	
	整備済
	事業中
	未整備
	見直し候補区間