


都市計画道路の見直し路線位置図(朝霞市)

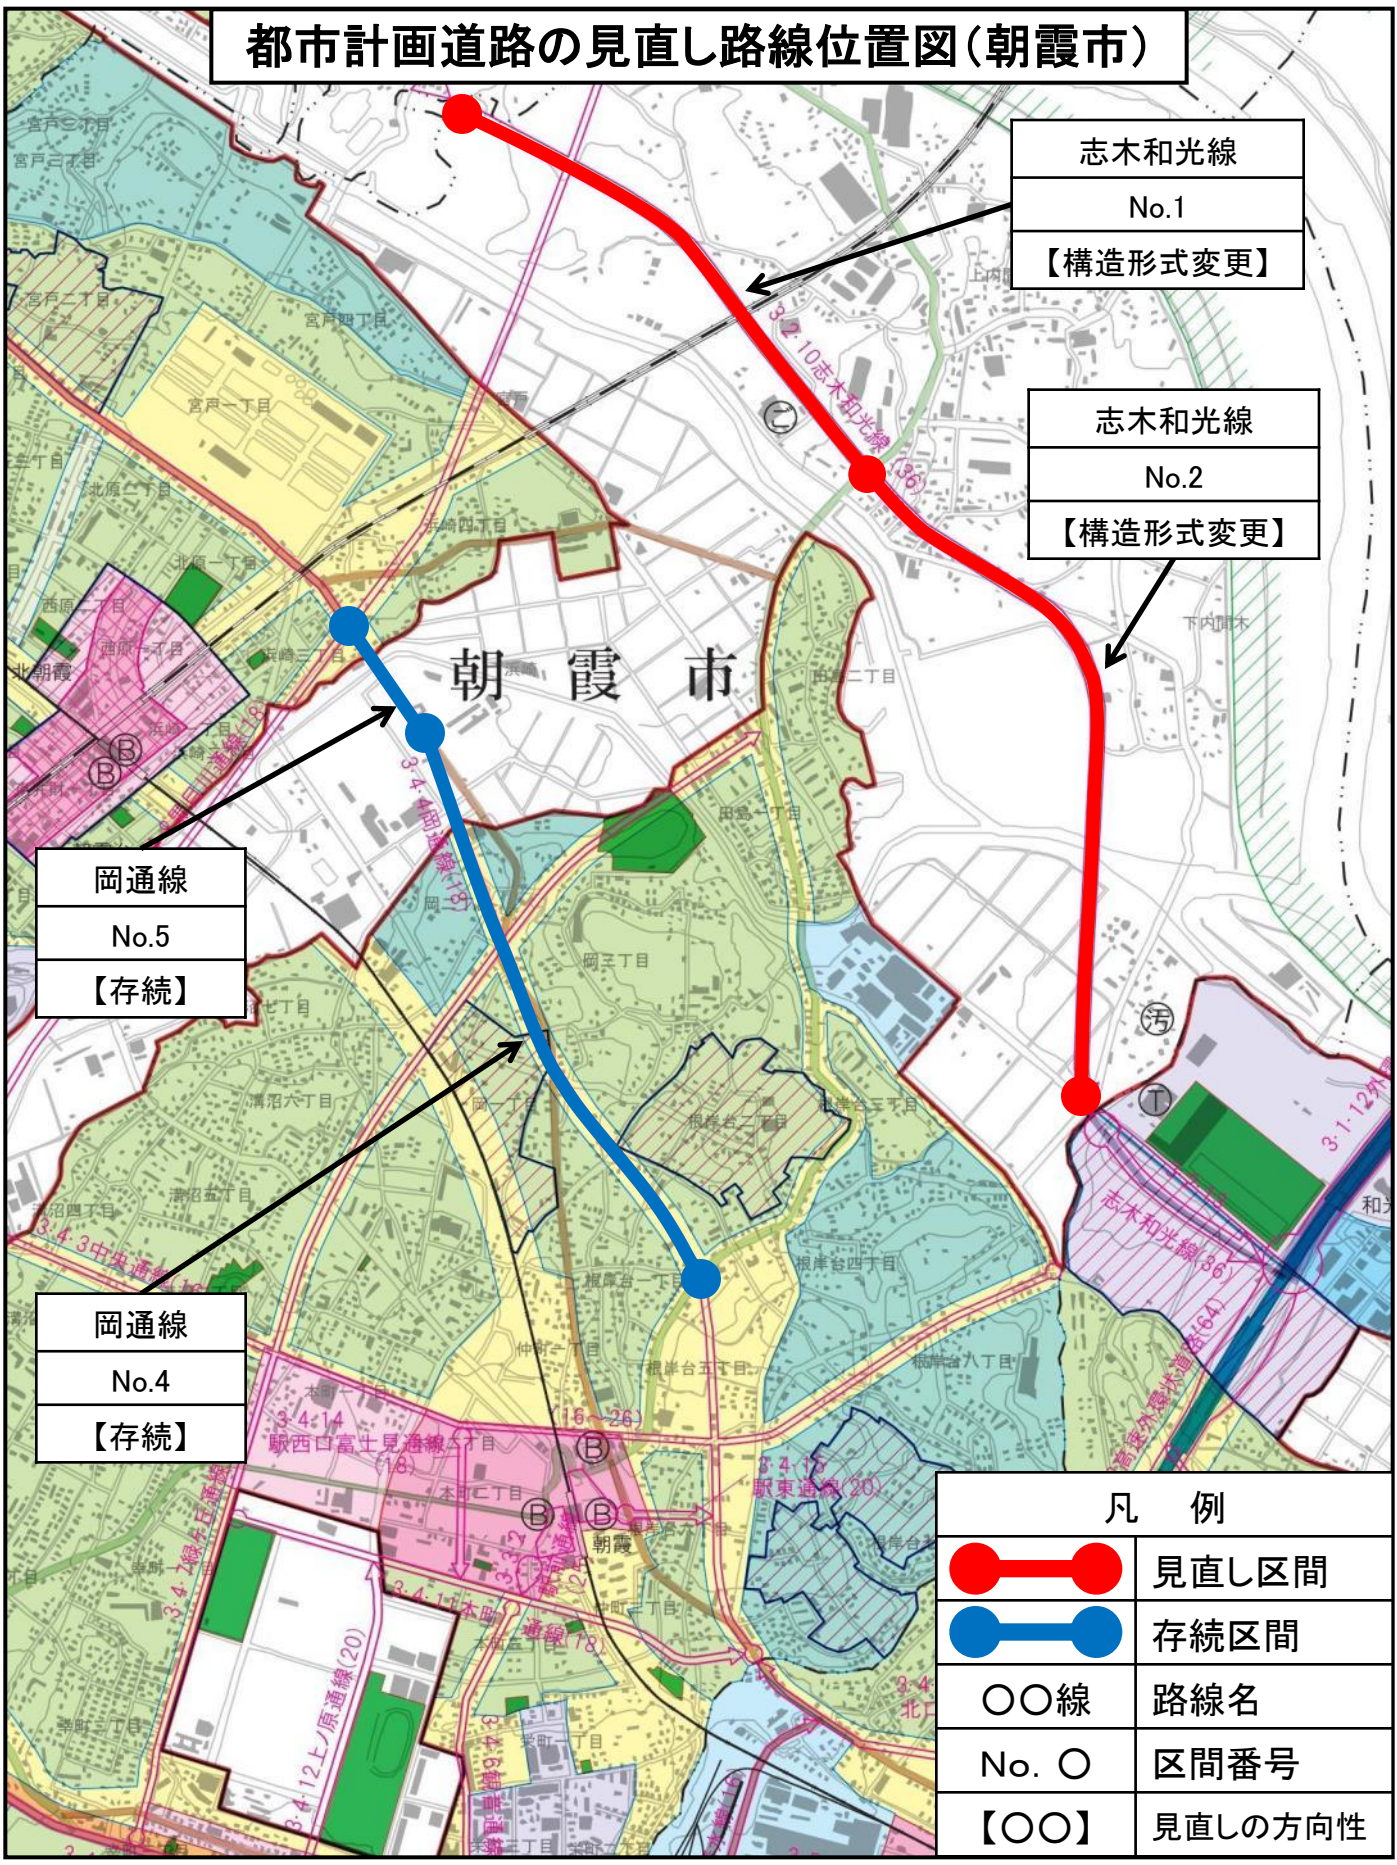

志木和光線
No.1
【構造形式変更】

志木和光線
No.2
【構造形式変更】

岡通線
No.5
【存続】

岡通線
No.4
【存続】

凡 例	
	見直し区間
	存続区間
〇〇線	路線名
No. 〇	区間番号
【〇〇】	見直しの方向性