


都市計画道路の見直し路線位置図(鶴ヶ島市)

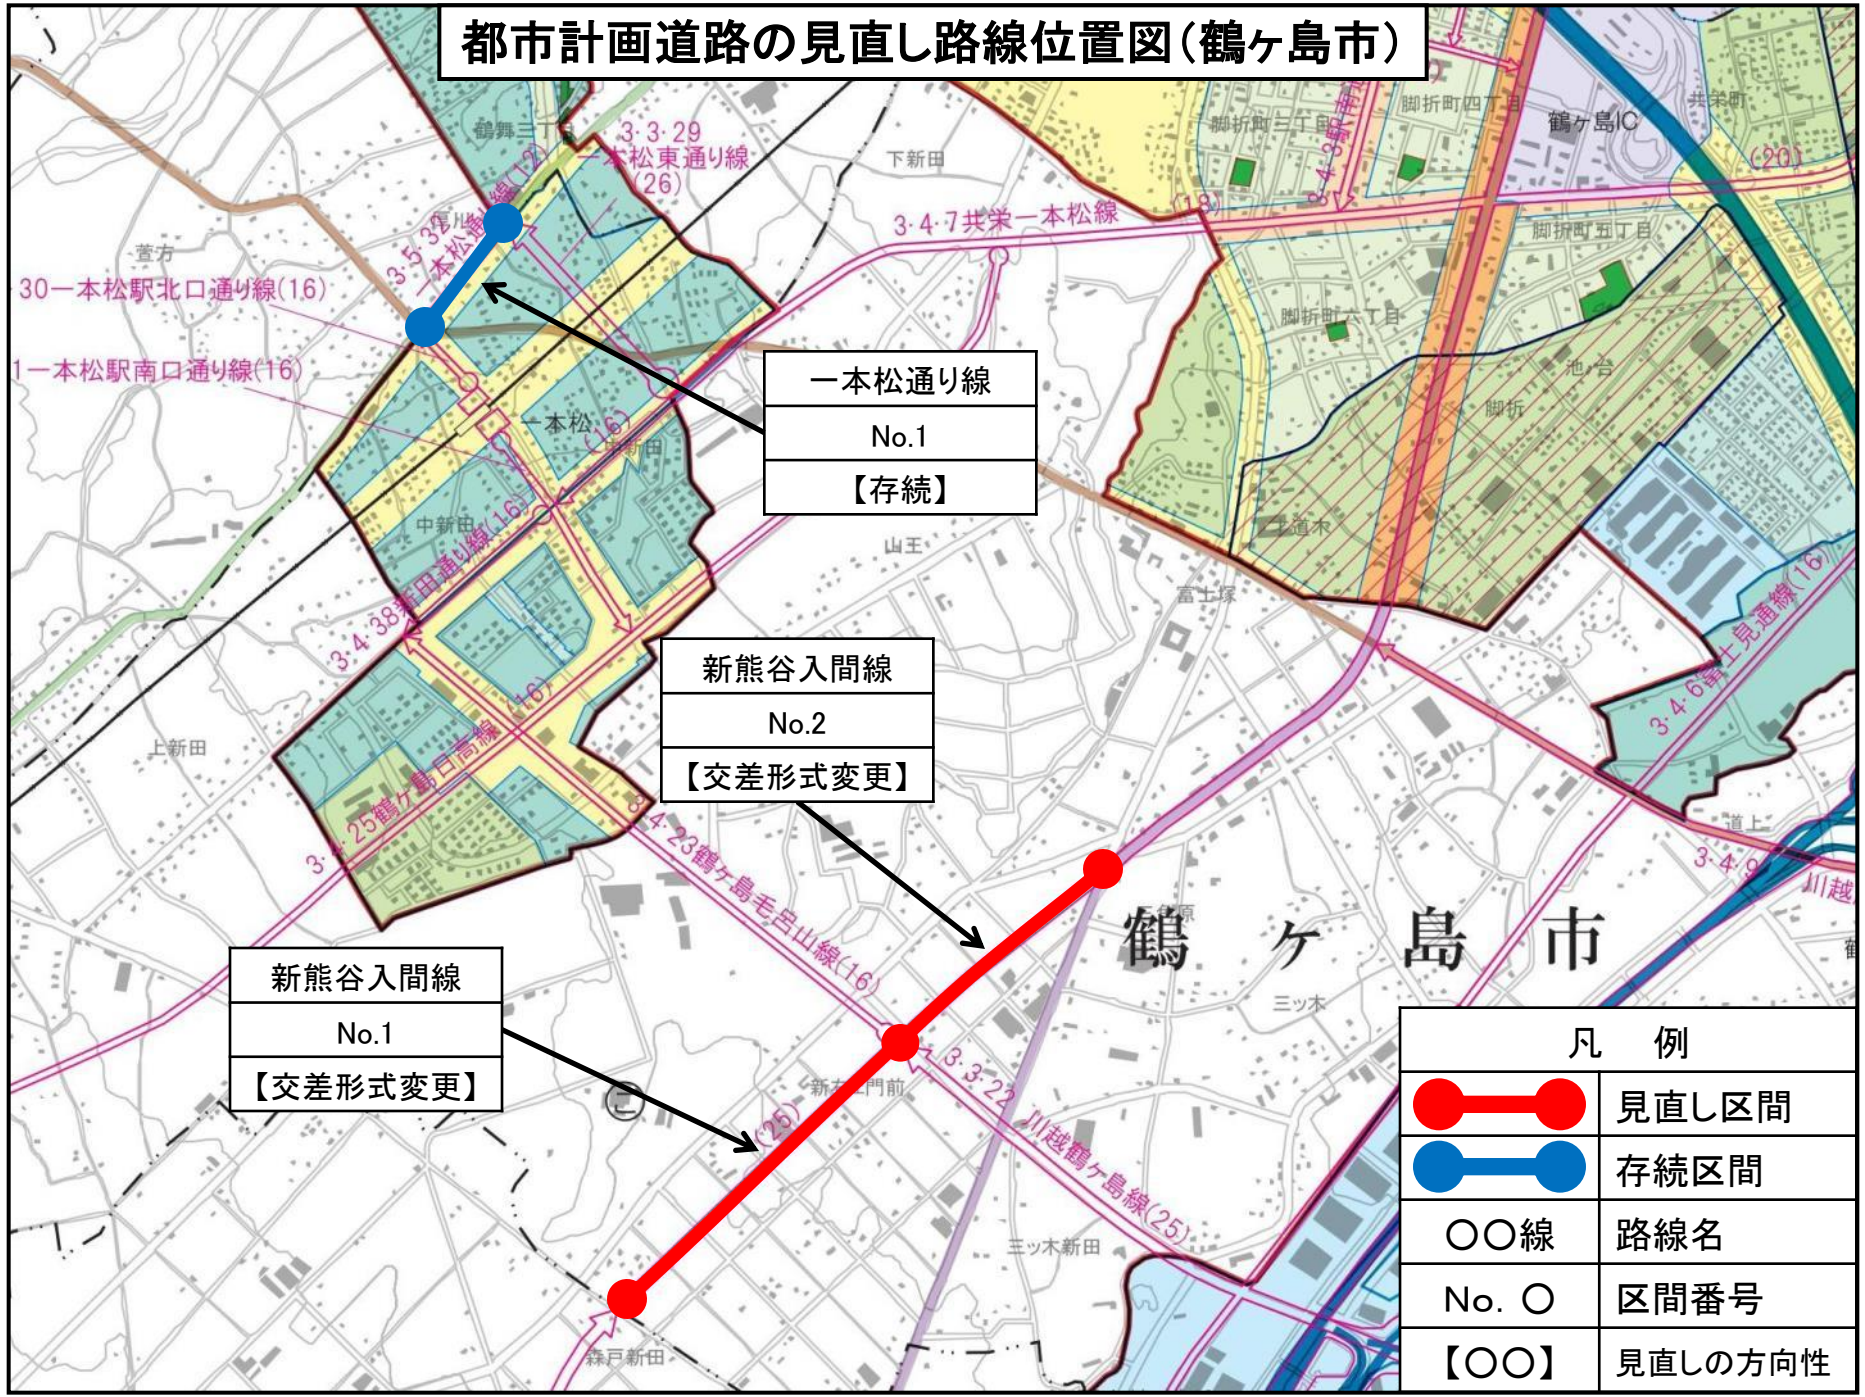

一本松通り線
No.1
【存続】

新熊谷入間線
No.2
【交差形式変更】

新熊谷入間線
No.1
【交差形式変更】

凡 例	
	見直し区間
	存続区間
〇〇線	路線名
No. 〇	区間番号
【〇〇】	見直しの方向性