



標準断面図 S=1:50

計画道路横断面図

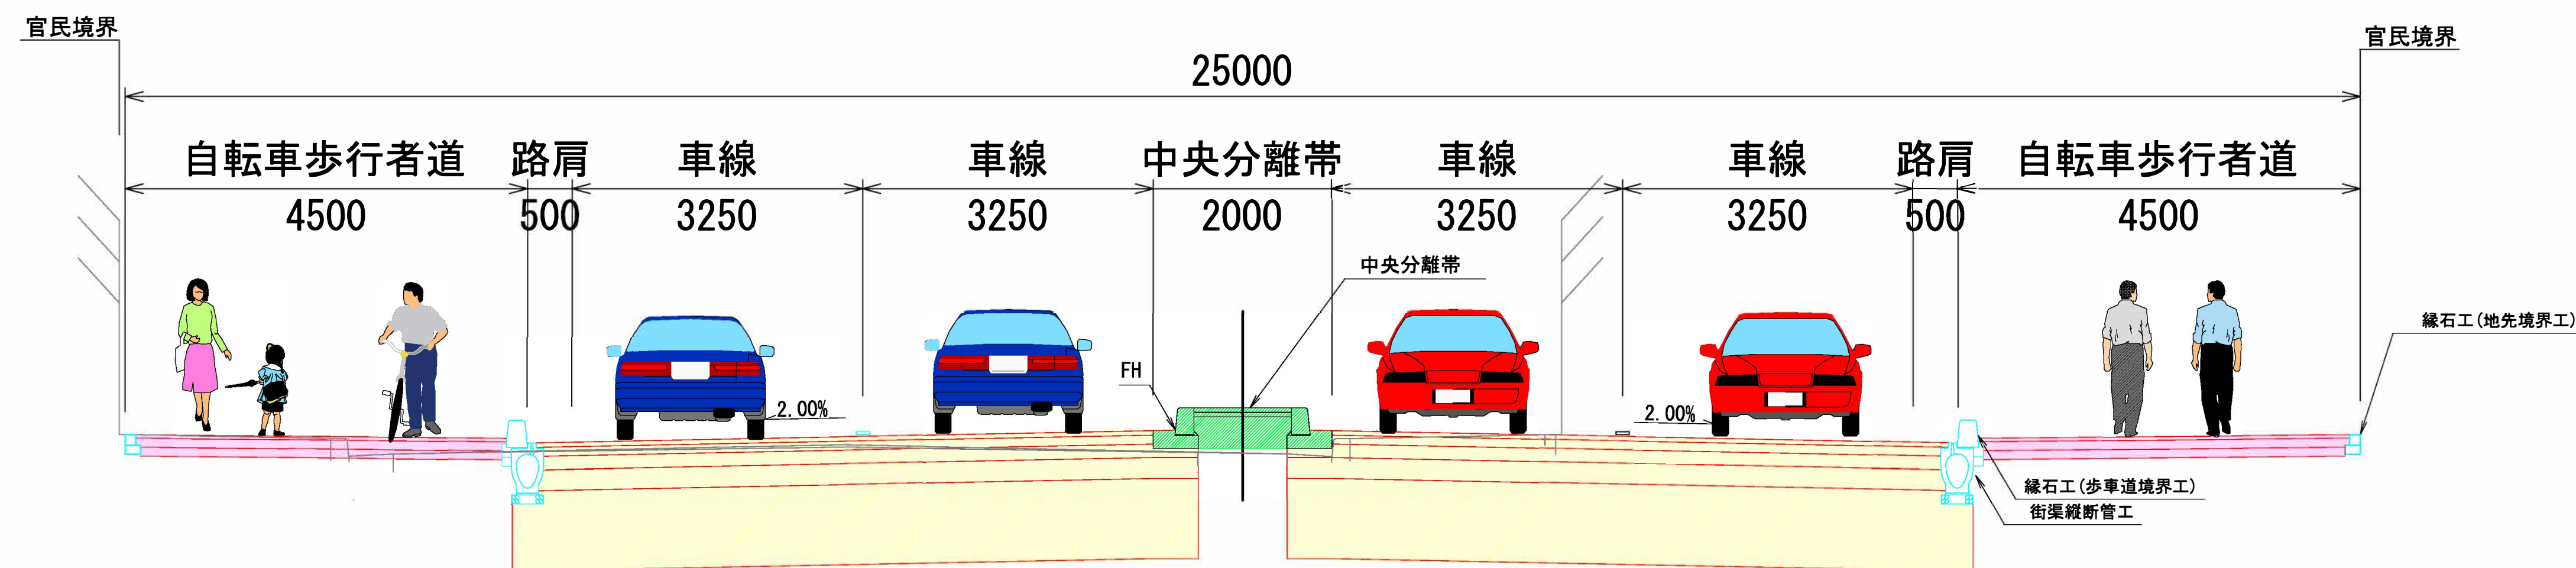

現況道路横断面図

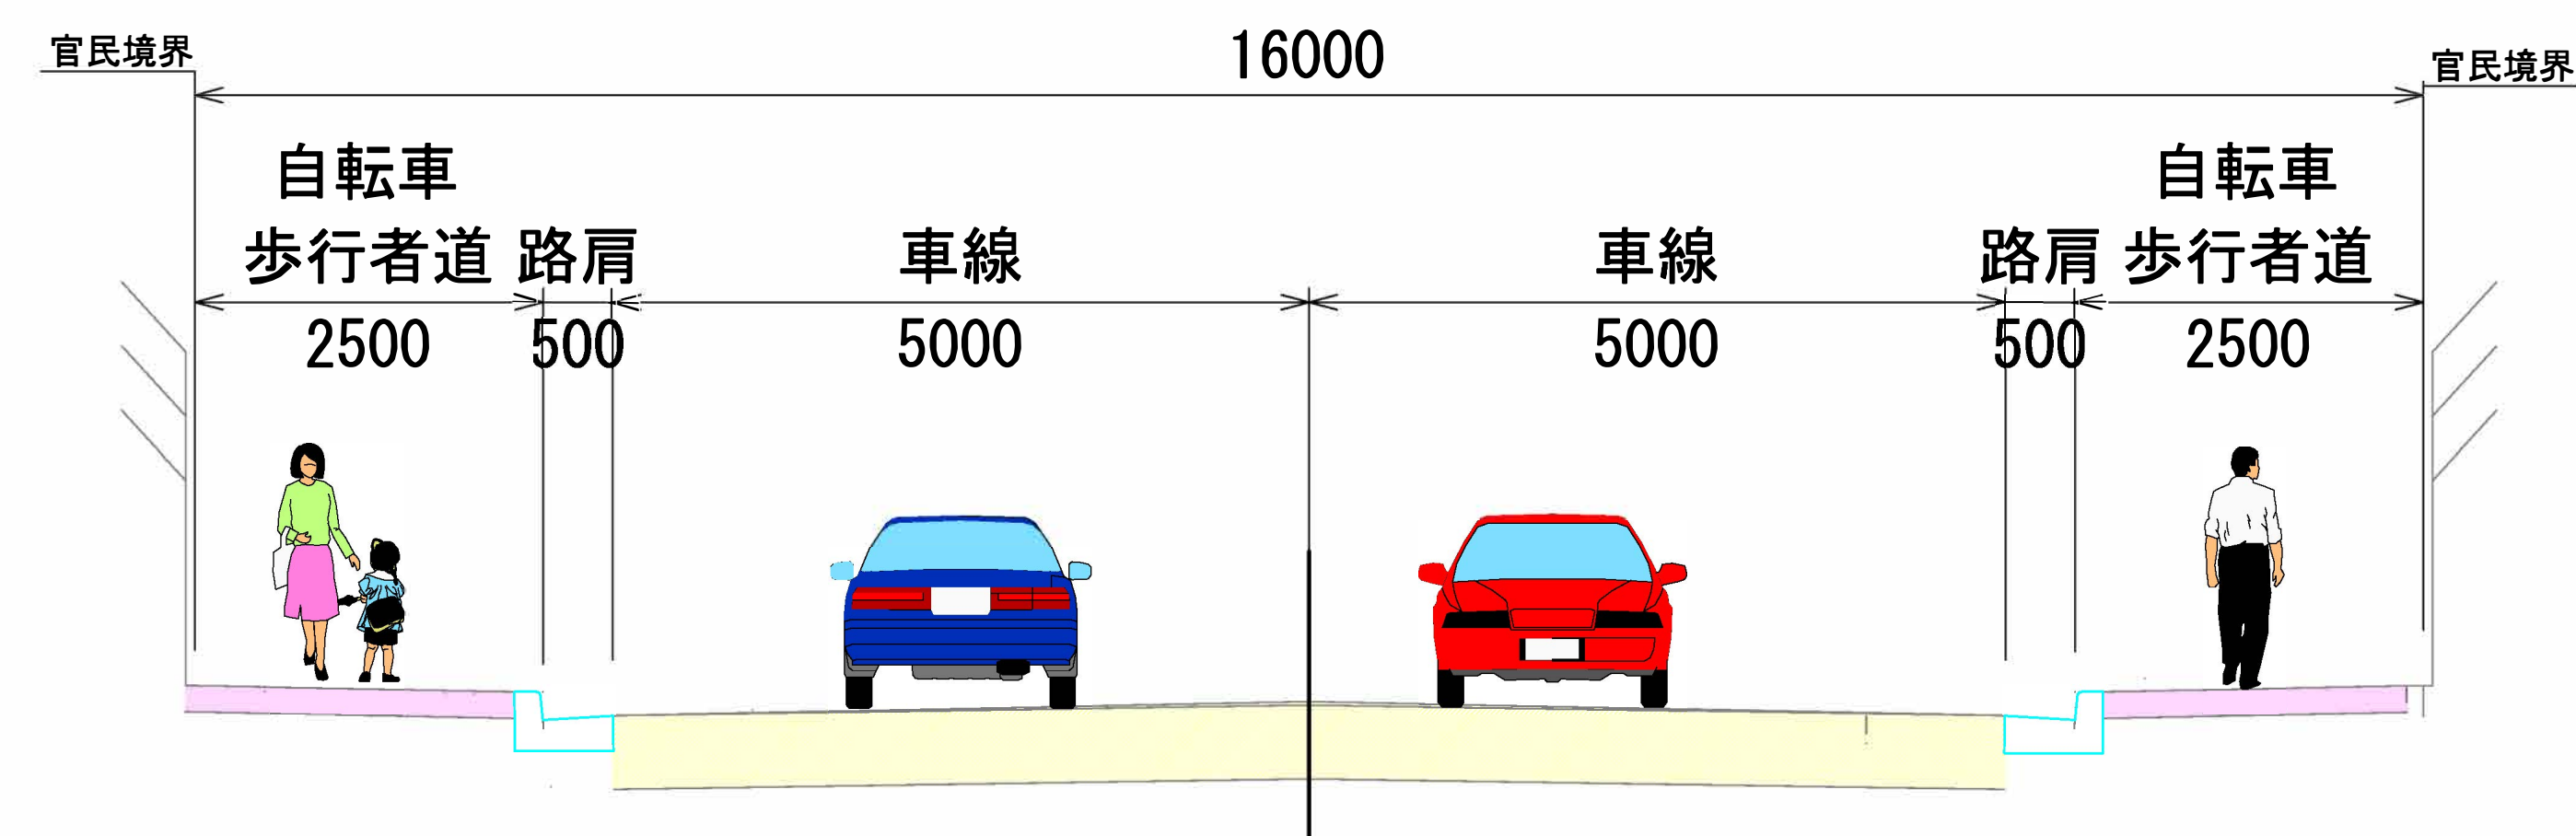

この図面は令和5年12月時点のものであり今後の関係機関協議により変更になる箇所がある可能性があります。