（主）さいたま菖蒲線　／上尾市原市地内外

事業延長：L=900 m

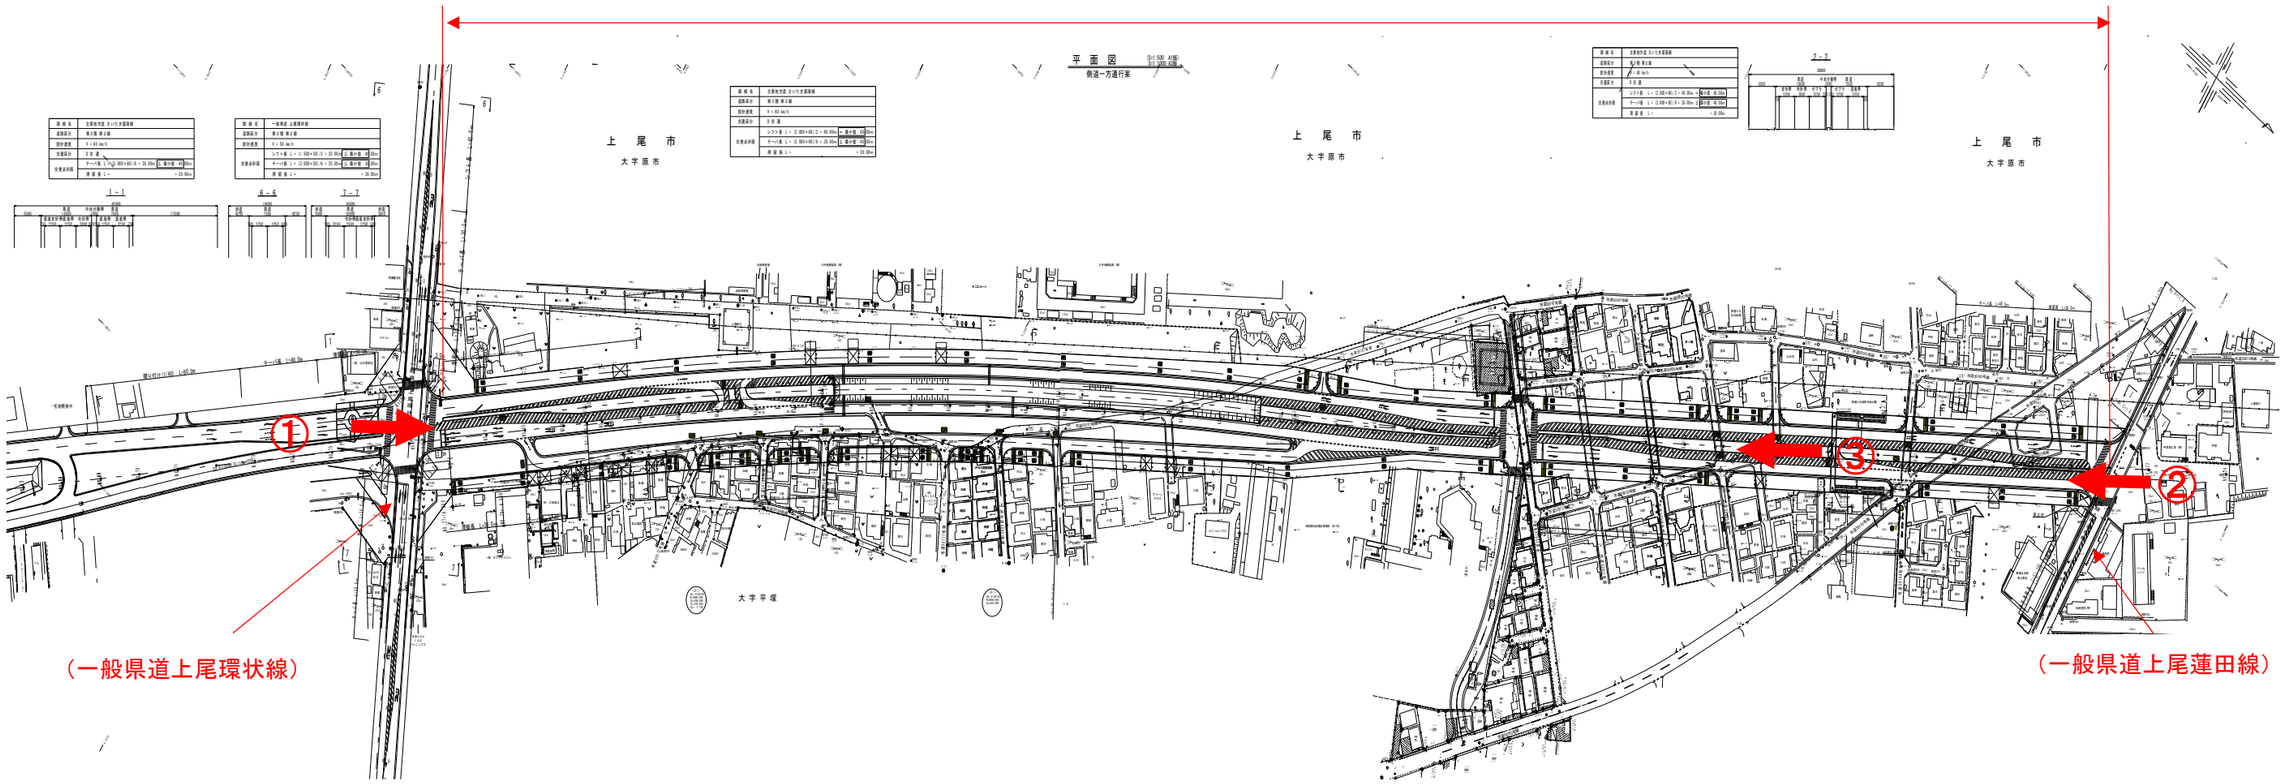

位　　置	：	上尾市原市地内　～　上尾市平塚地内		
延　　長	：	900.0m		
幅　　員	：	13.0（30.0）m		
総 事 業 費	：	約7,039百万円		
事 業 年 度	：	平成１８年度～令和５年度（予定）		