計画図 No.21

No.21(Ⅸ-KD08-4)

春 日 部 市

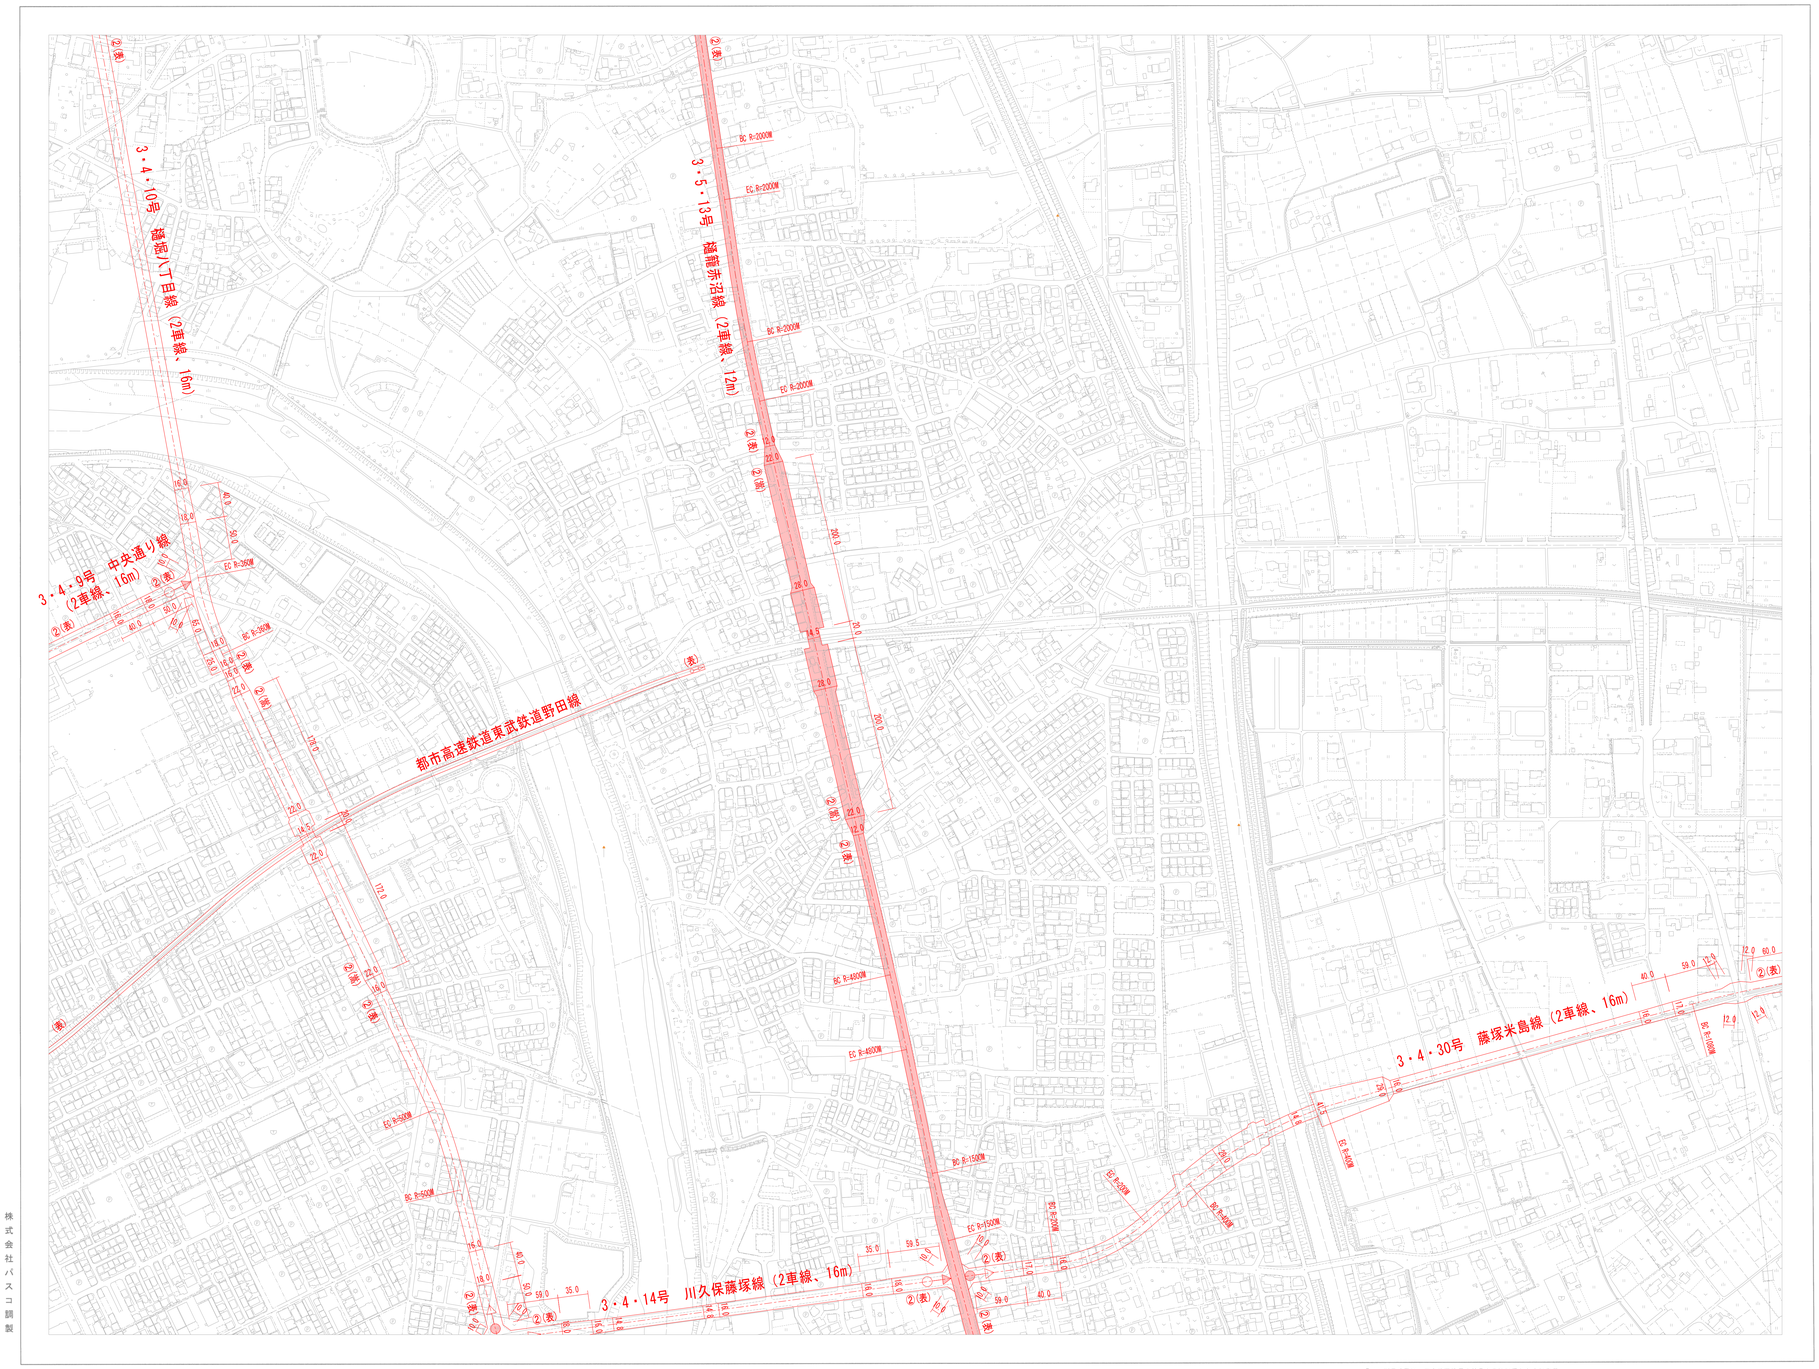

座標系は平成14年国土交通省告示第9号の規定による第IX座標系
投影は横メルカトル図法
図郭に表示してある座標値は世界測地系の値を座標補正パラメータにより補正
図郭に表示してある座標値はキロメートル単位
座標目盛は0.5キロメートル間隔
高さの基準は東京湾の平均海面
等高線の間隔は2メートル

株式会社パスコ調製

調製	平成20年12月
異図	平成22年 3月
修正	平成29年 3月

1：平成28年3月修正

1：2,500

0 50 100 200 300 400 500m

「この測量成果は、国土地理院長の処置をうけて得たものである（総測番号） 平28 関公 第85号」

No.21(Ⅸ-KD08-4)

凡		例	
赤	変更後	○→	変更する路線の起終点
黄	変更前	●→	既決定路線の起点
	既決定	○▶	既決定路線の終点
②	2車線	(表)	地表式
④	4車線	(嵩)	嵩上式