計画図 No.27

No.27(Ⅸ-KD18-2)

春 日 部 市

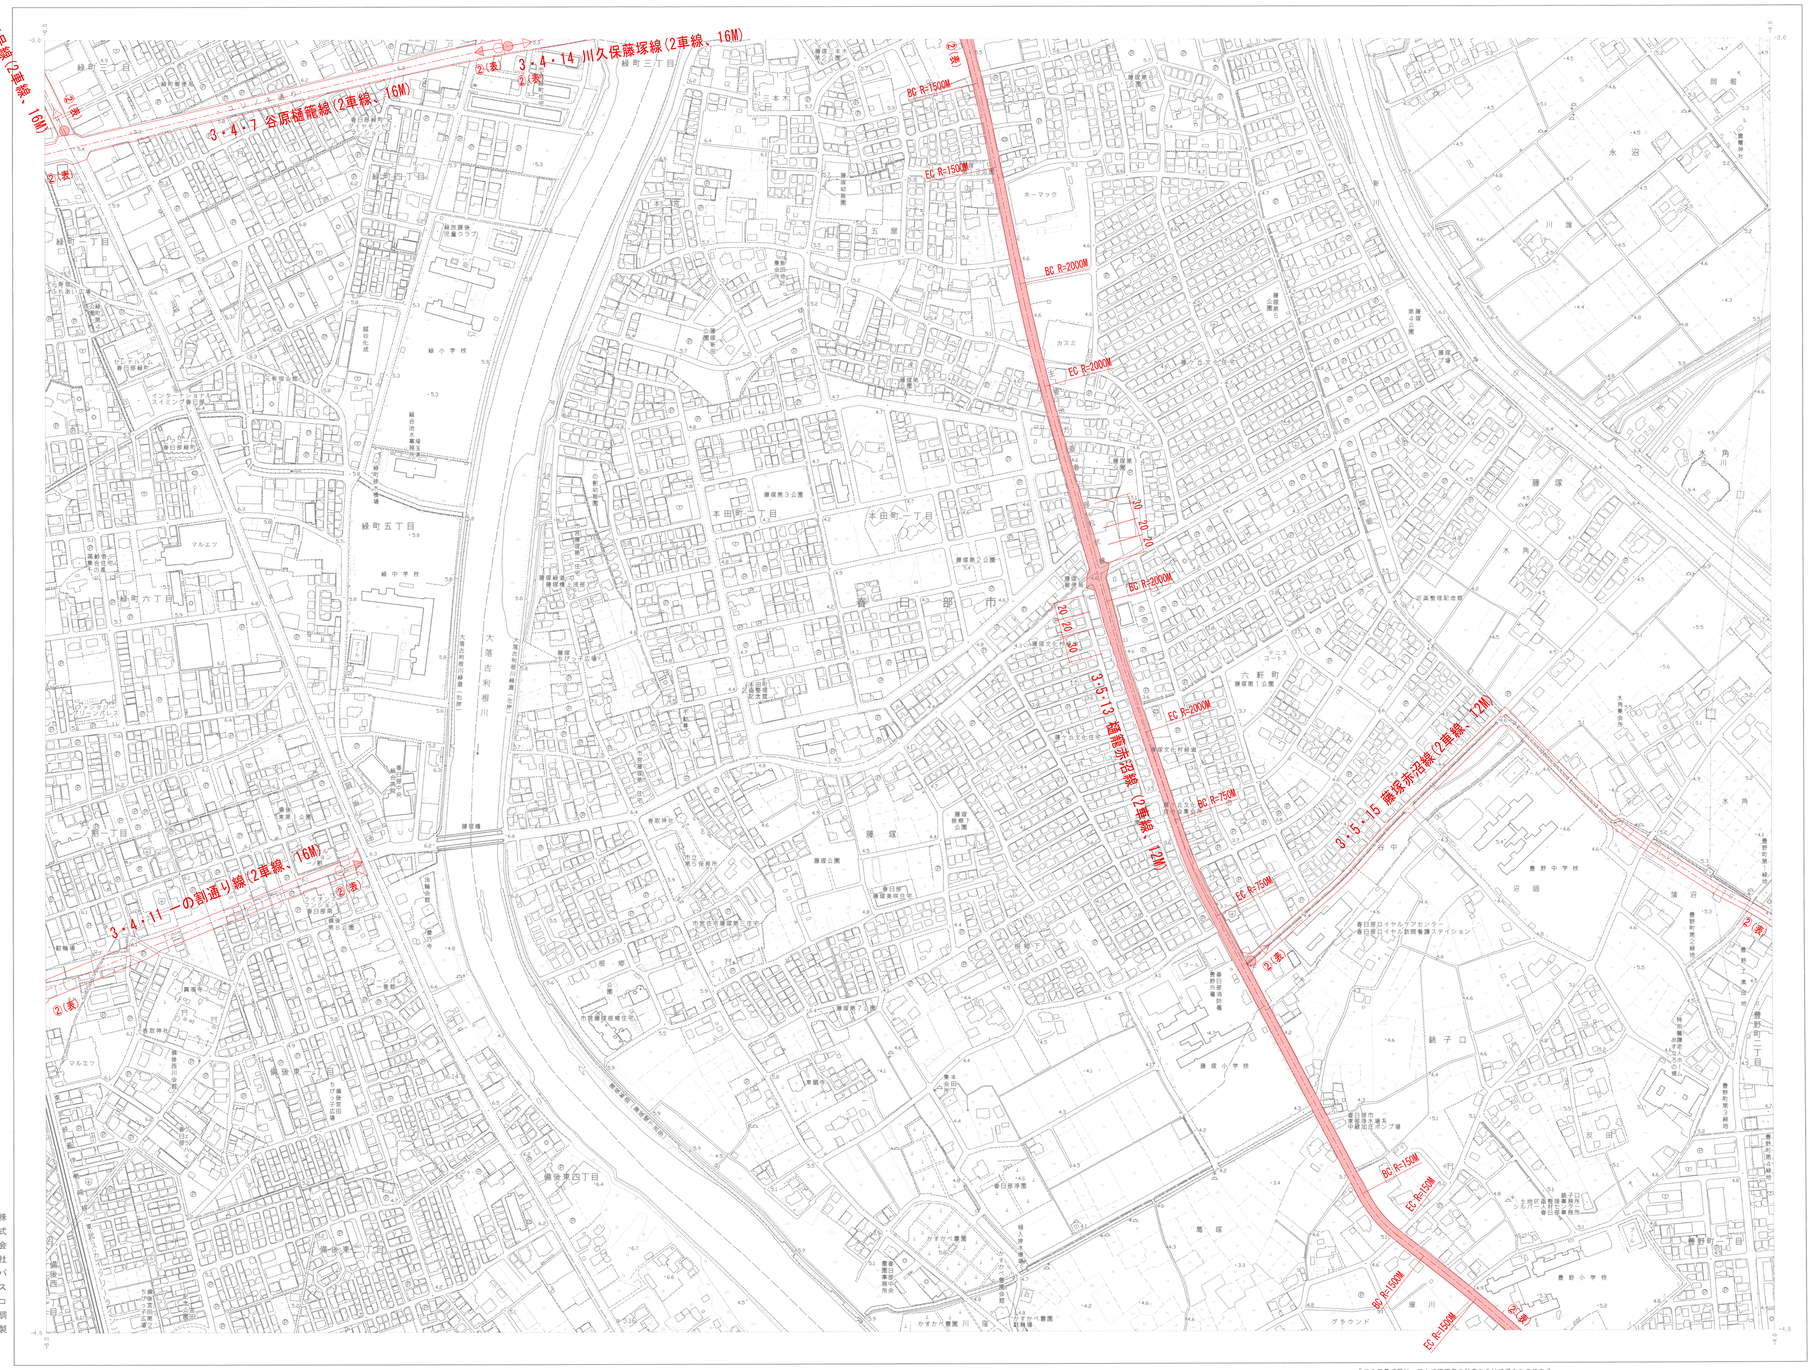
3・4・18 国道4号線(2車線、16M)
3・4・7 谷原幡龍線(2車線、16M)
3・4・14 川久保藤塚線(2車線、16M)
3・4・11 一の割通り線(2車線、16M)
3・5・13 藤塚赤沼線(2車線、12M)
3・5・15 藤塚赤沼線(2車線、12M)
BC R=1500M
EC R=1500M
BC R=200M
EC R=200M
BC R=75M
EC R=75M
BC R=150M
EC R=150M
②(表)
②(橋)
④(橋)
20
20
20