荒川左岸南部流域下水道台帳図

図面番号　1010　（鴨川幹線）

埼玉県

さいたま市　平面図　1：500

田島七丁目

田島六丁目

縦断面図

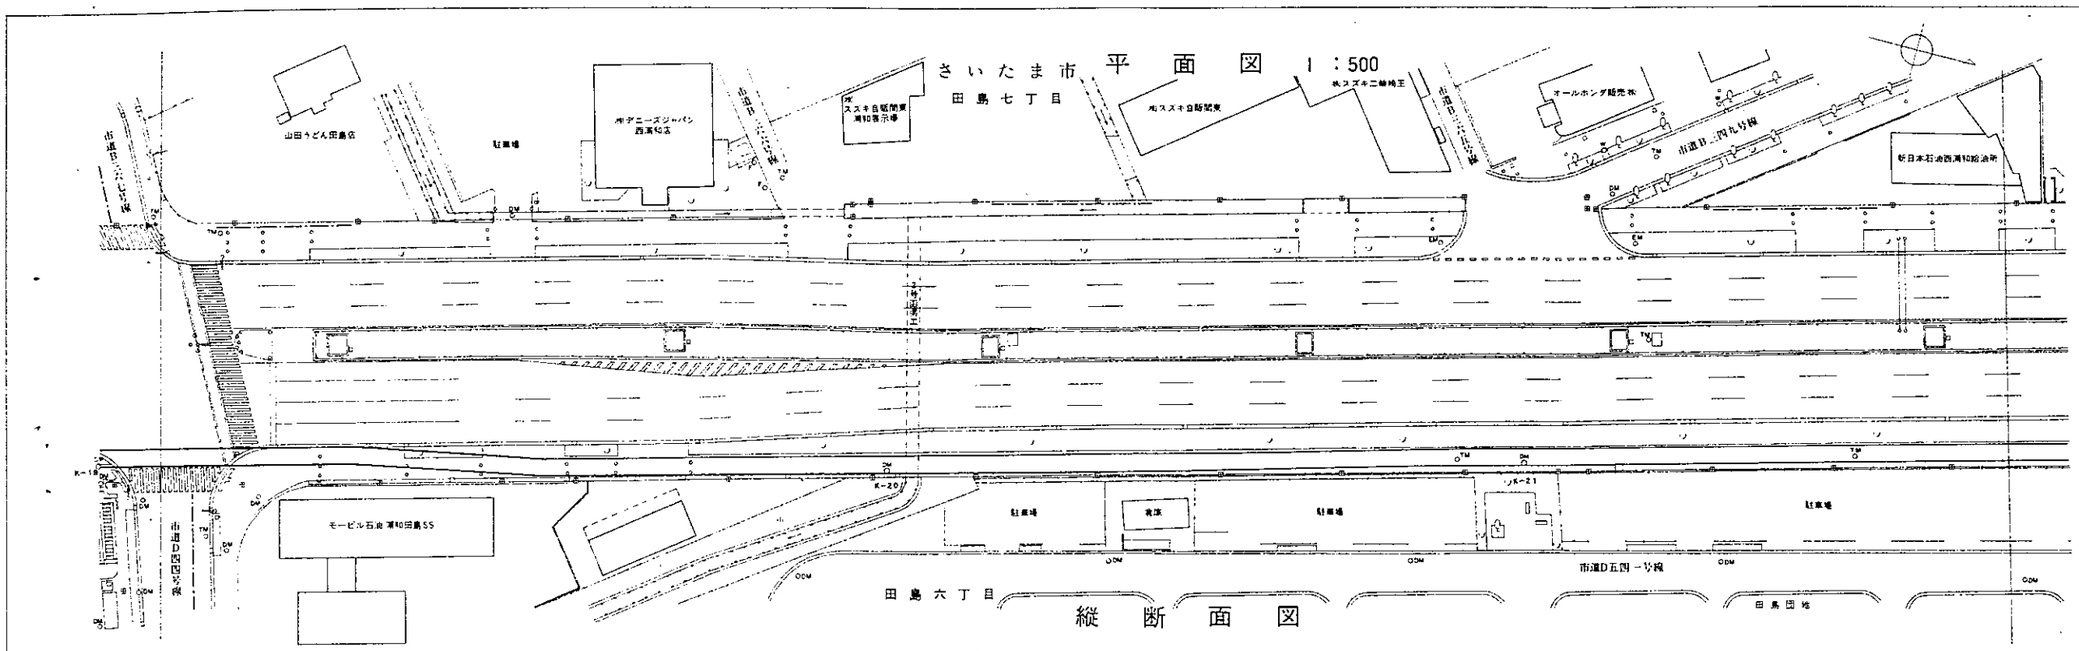

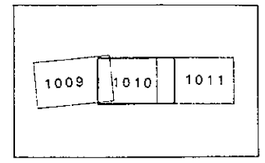

管渠断面図

1：50

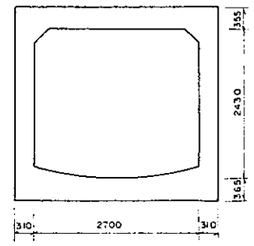

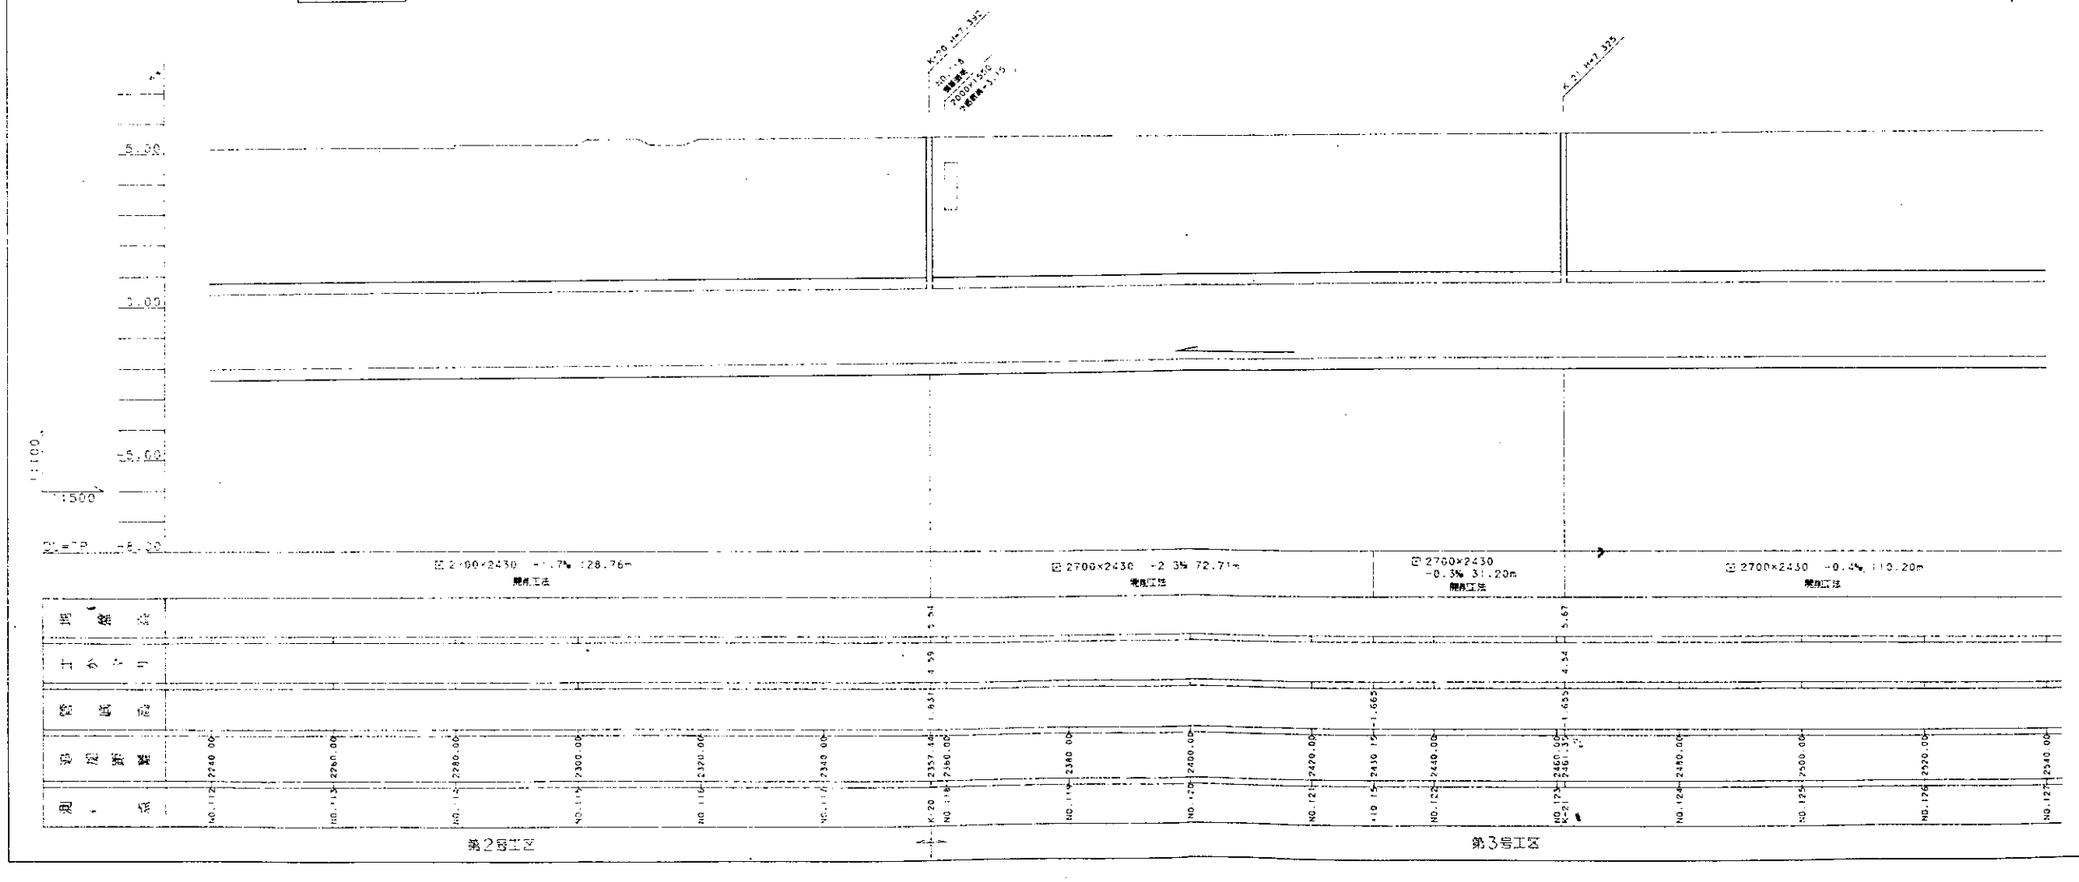

凡例

	行政区界
	処理分区界
	幹線・準幹線
	中間マンホール
	接続マンホール
	流入マンホール
	下水の流れ方向

平成十五年三月調製