# 荒川左岸南部流域下水道台帳図

図面番号　1011　（鴨川幹線）

埼玉県

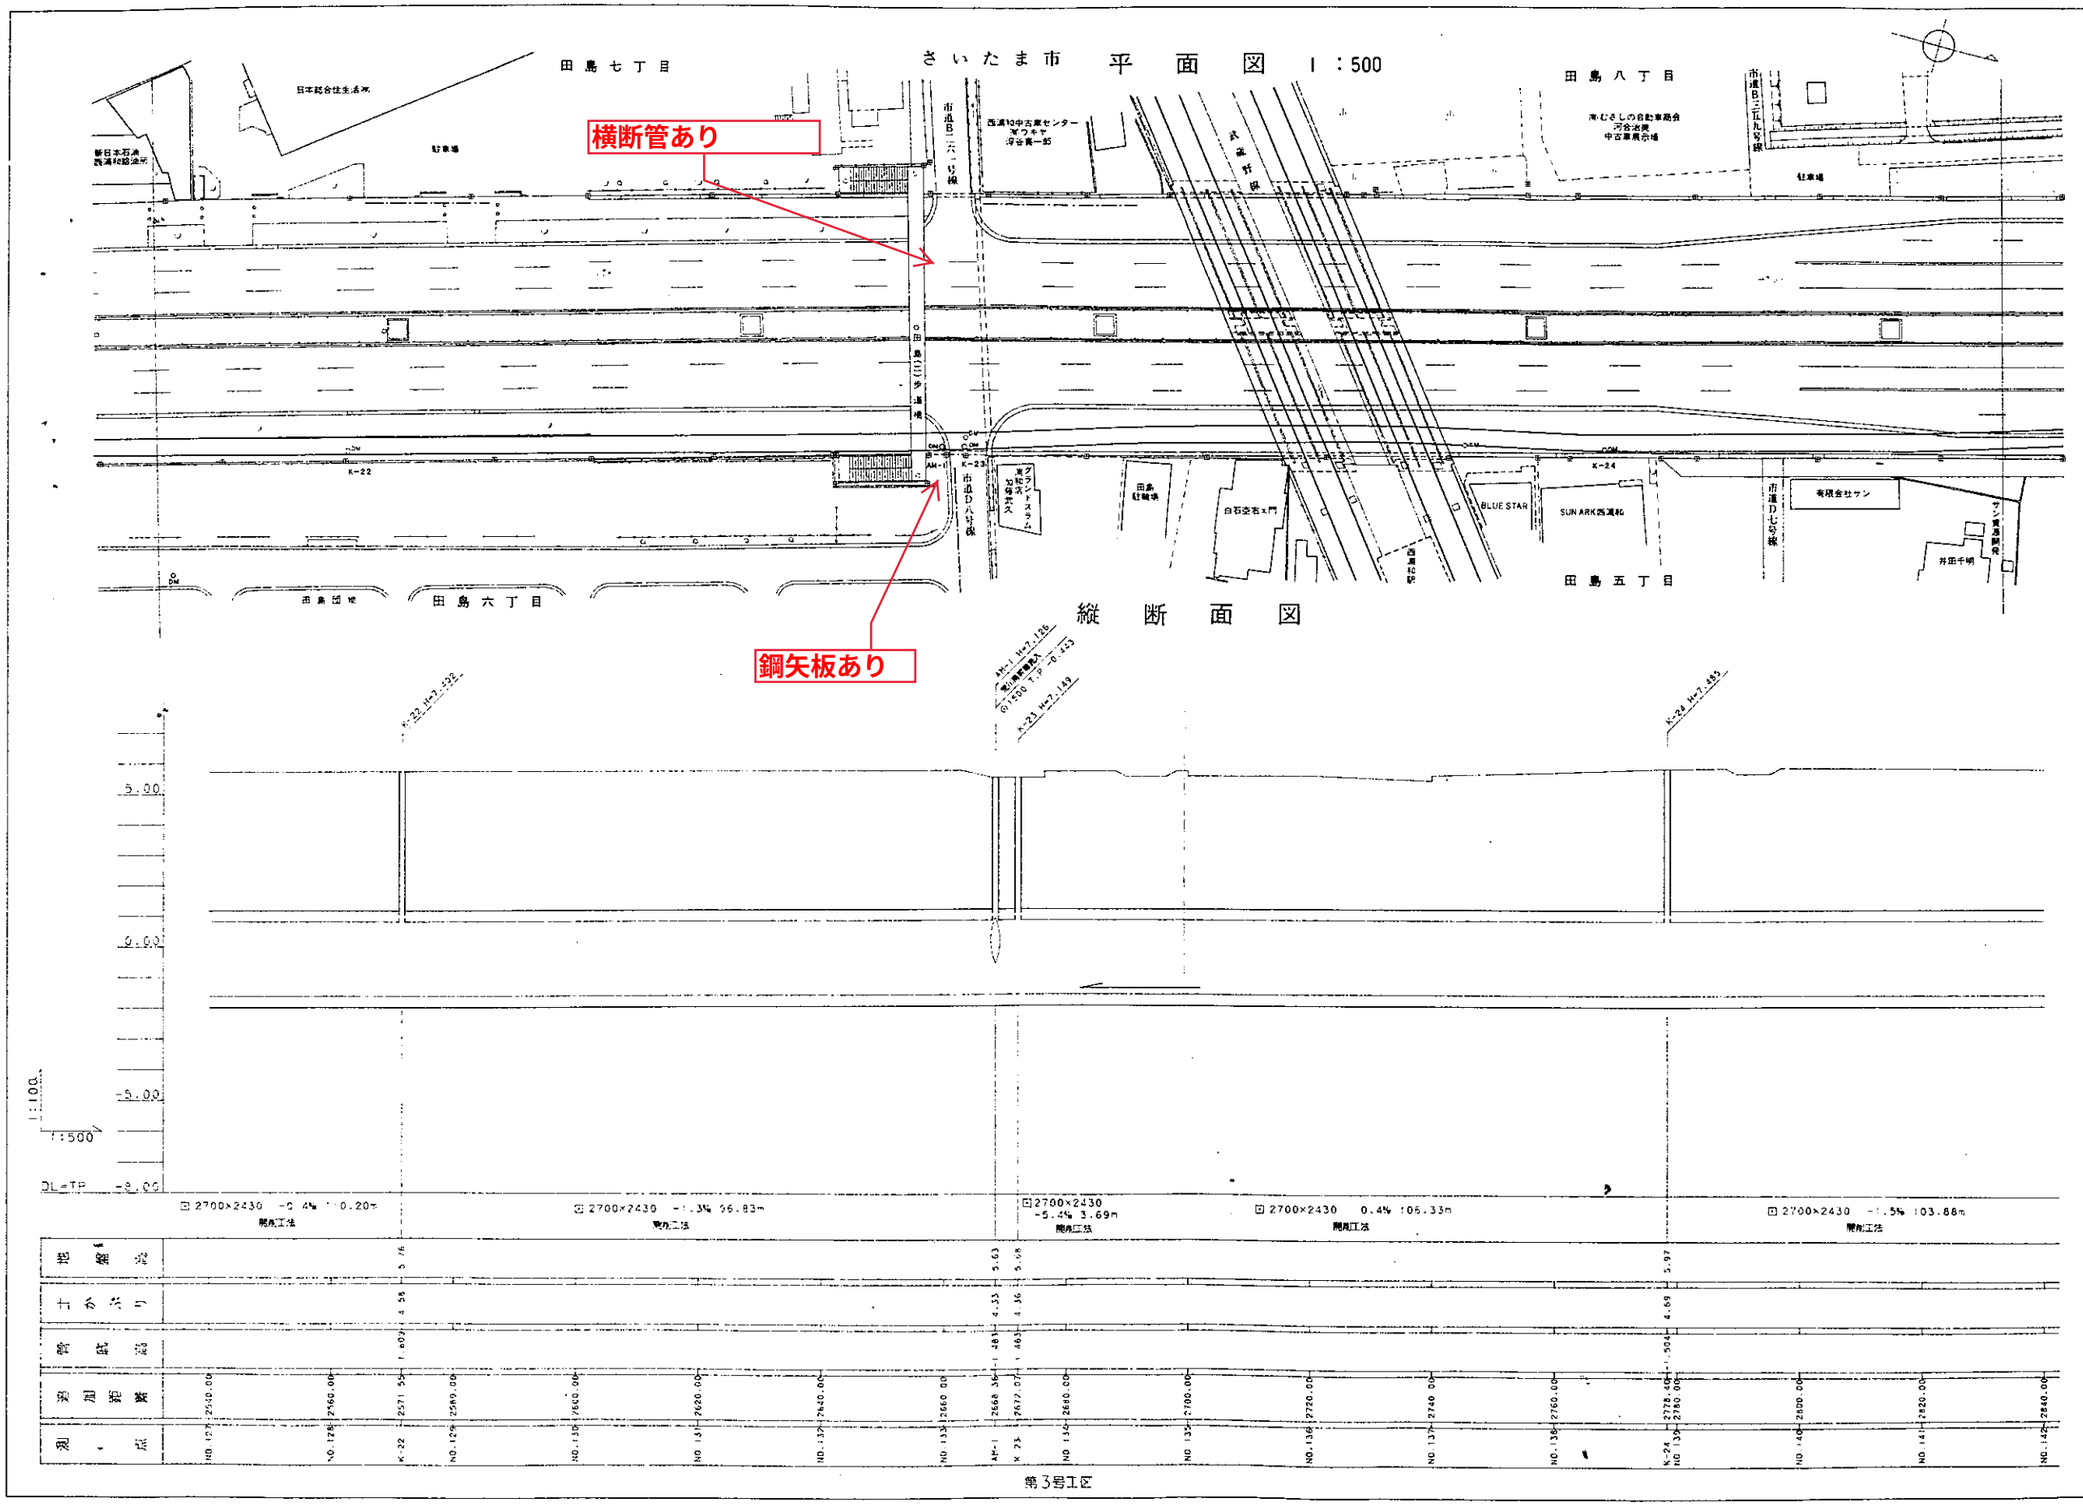


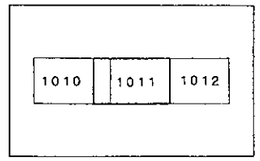


管渠断面図

1：50

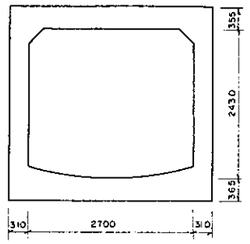


凡例

| | |
|---|---|
| | 行政区界 |
| | 処理分区界 |
| | 幹線・準幹線 |
| | 中間マンホール |
| | 接続マンホール |
| | 流入マンホール |
| | 下水の流れ方向 |

平成十五年三月調製