
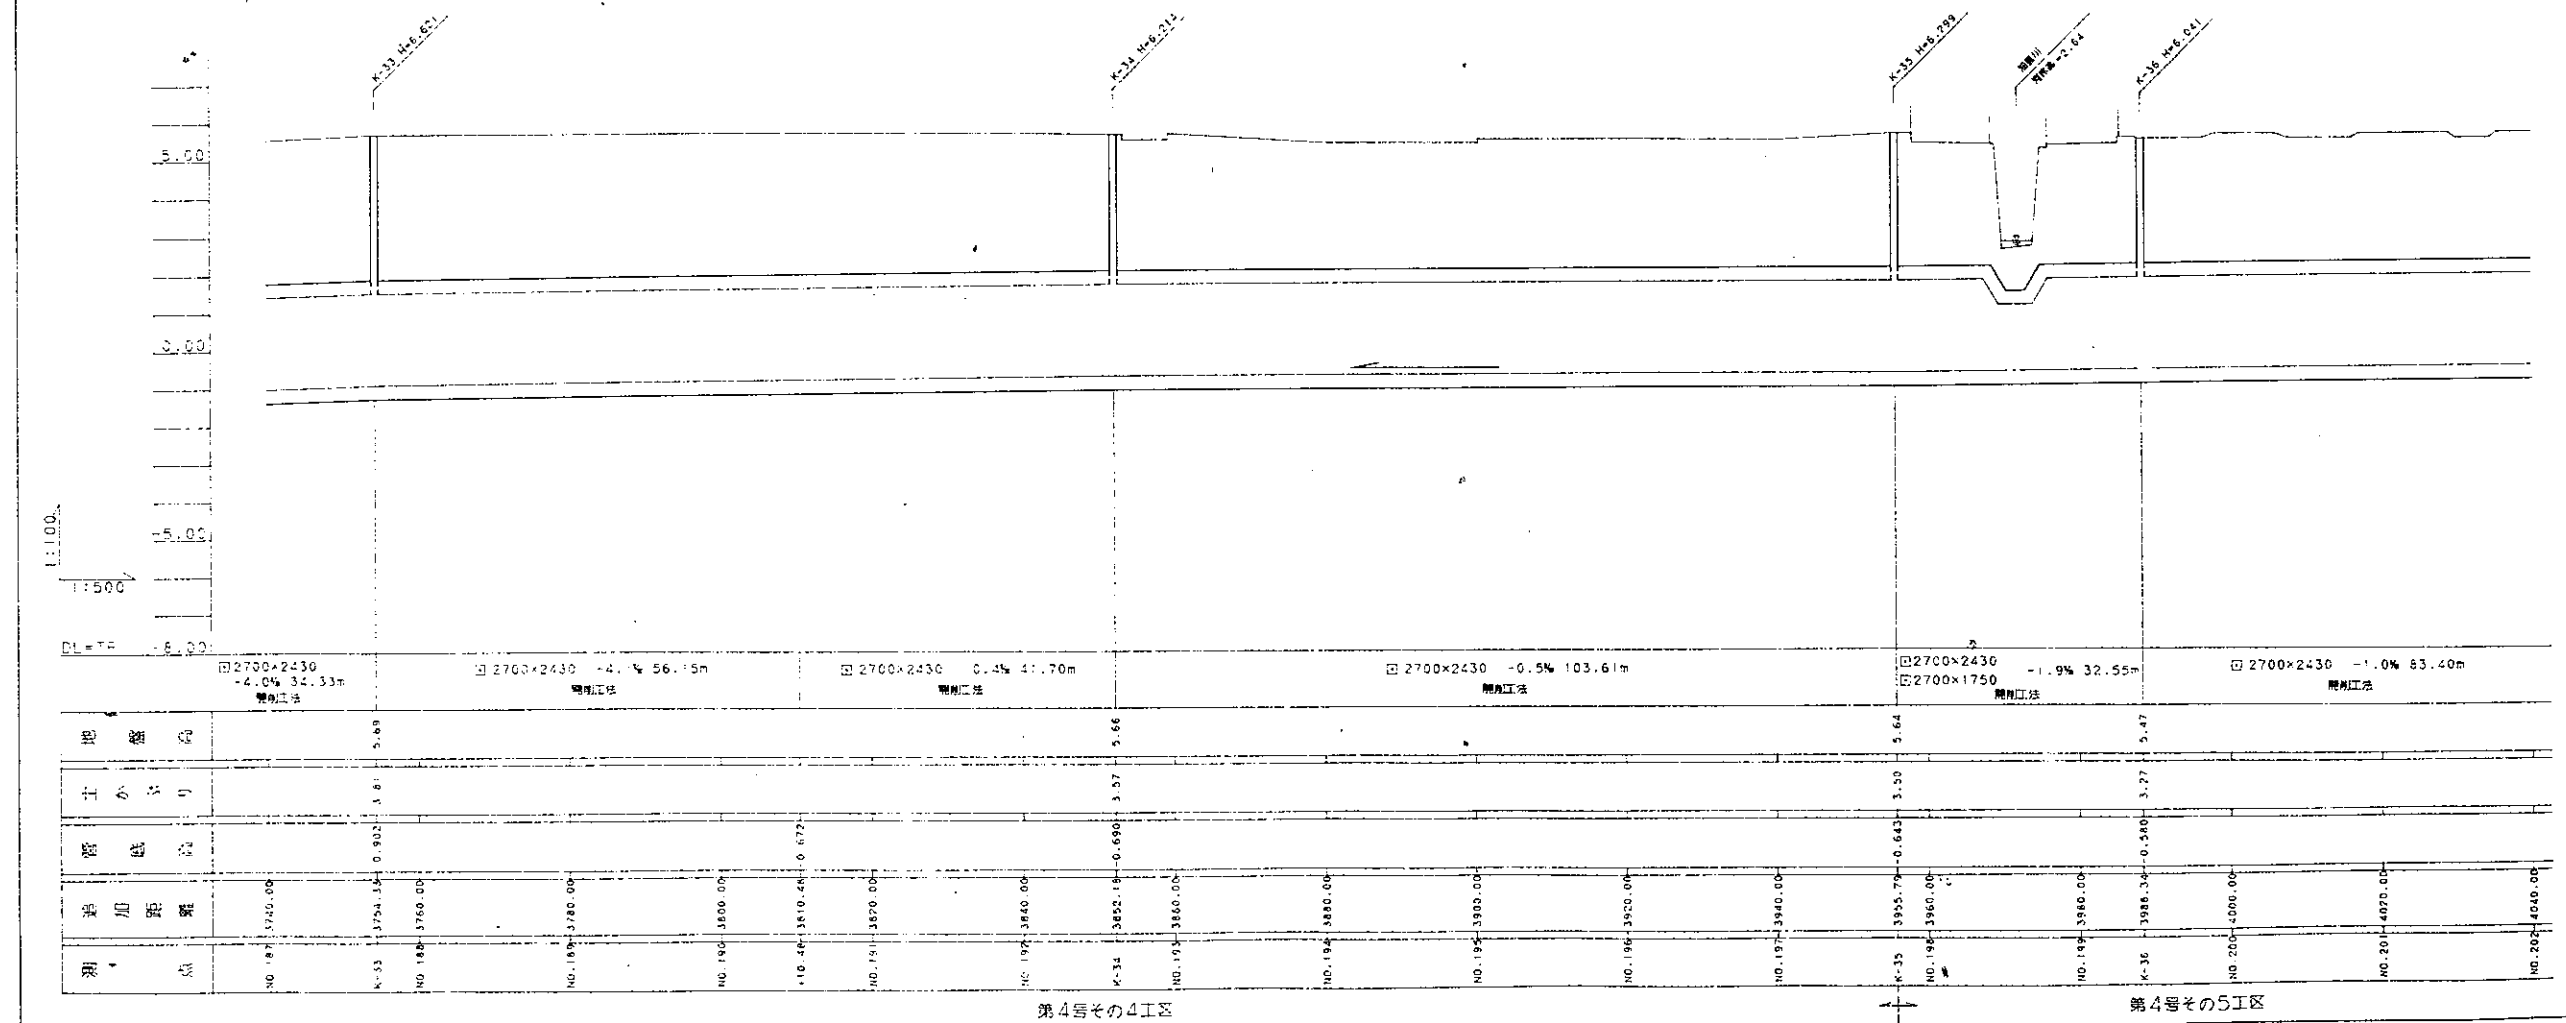
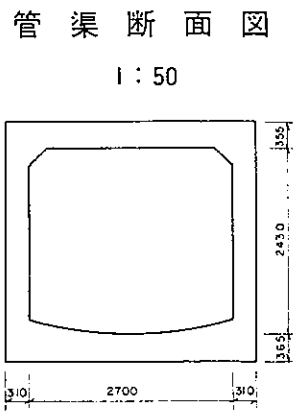
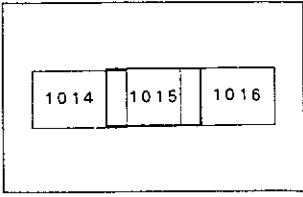


# 荒川左岸南部流域下水道台帳図

図面番号 1015 (鴨川幹線)

埼玉県

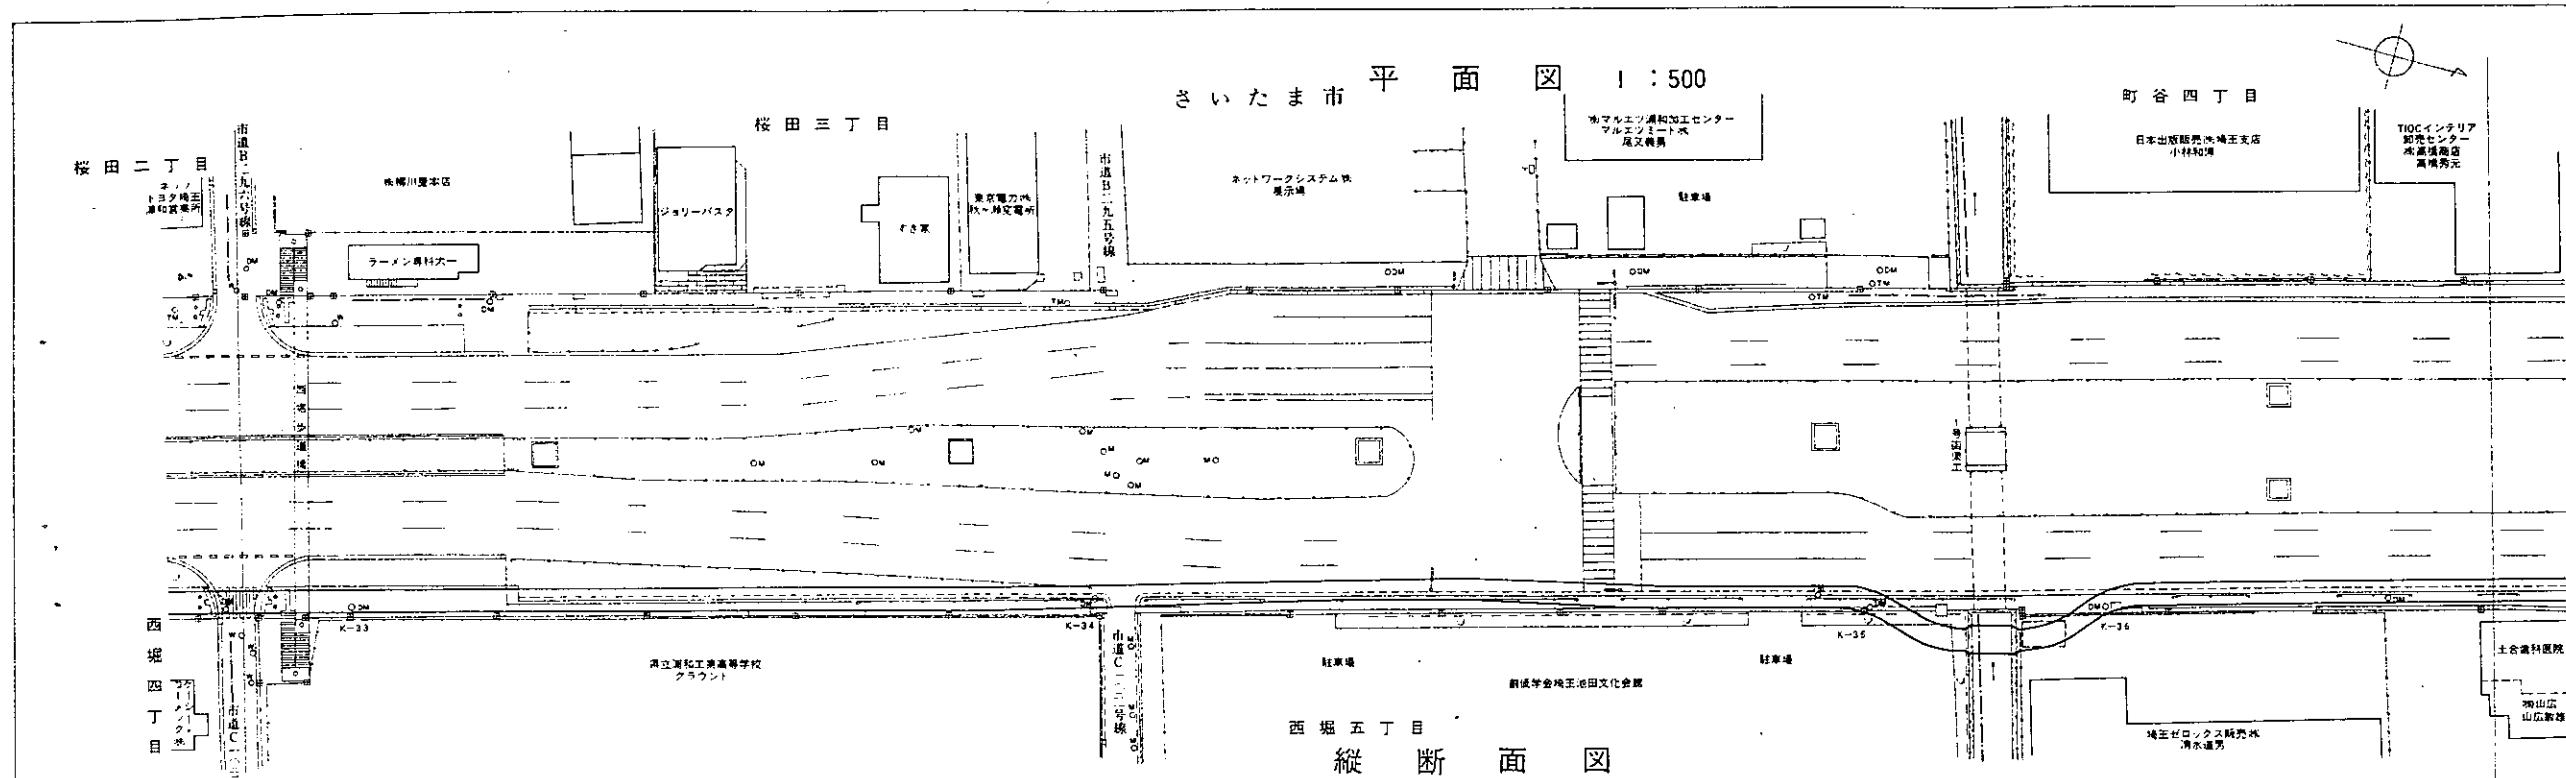


---	行政区界
---	処理分区界
---	幹線・準幹線
○	中間マンホール
□	接続マンホール
○	流入マンホール
→	下水の流れ方向