荒川左岸南部流域下水道台帳図

図面番号　1071　（鴨川幹線）

埼玉県

上尾市　平面図　1:500

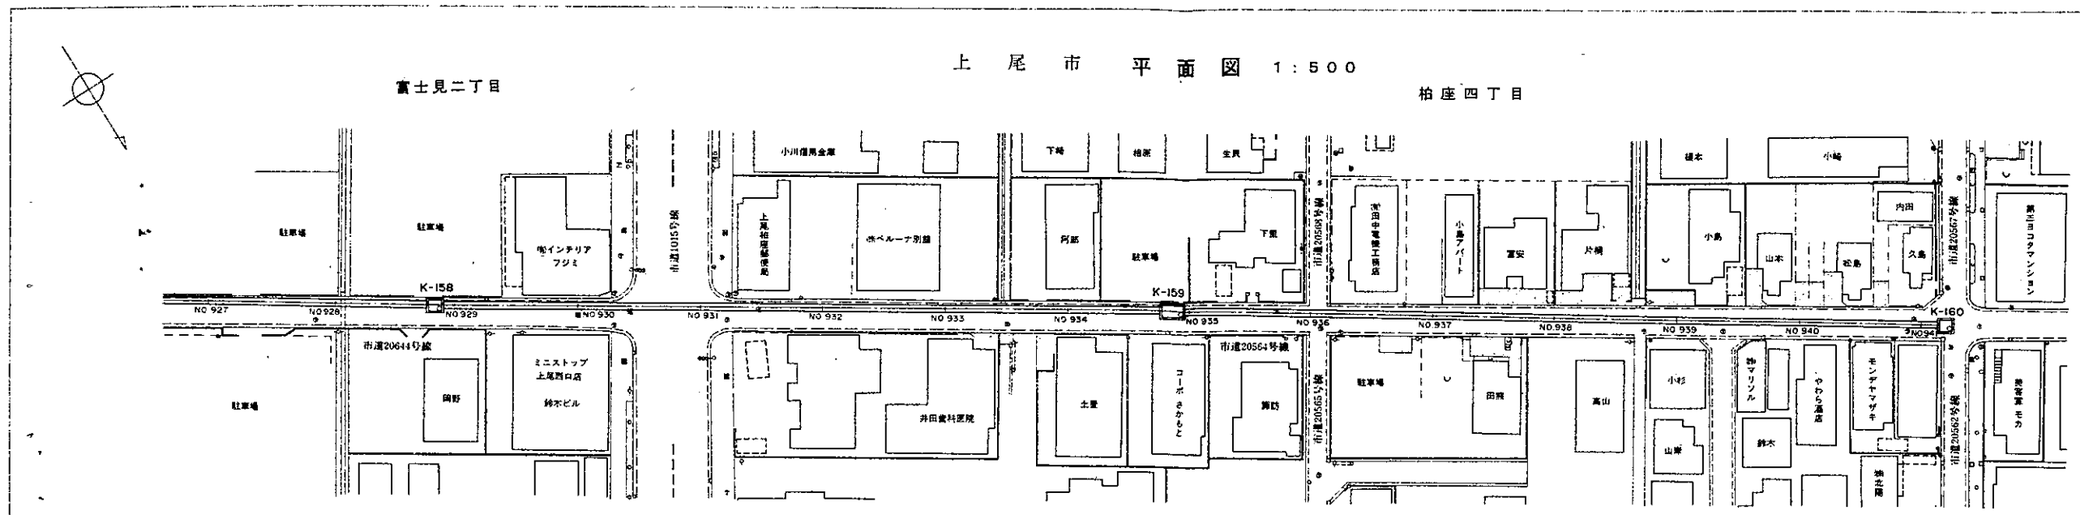

縦断面図

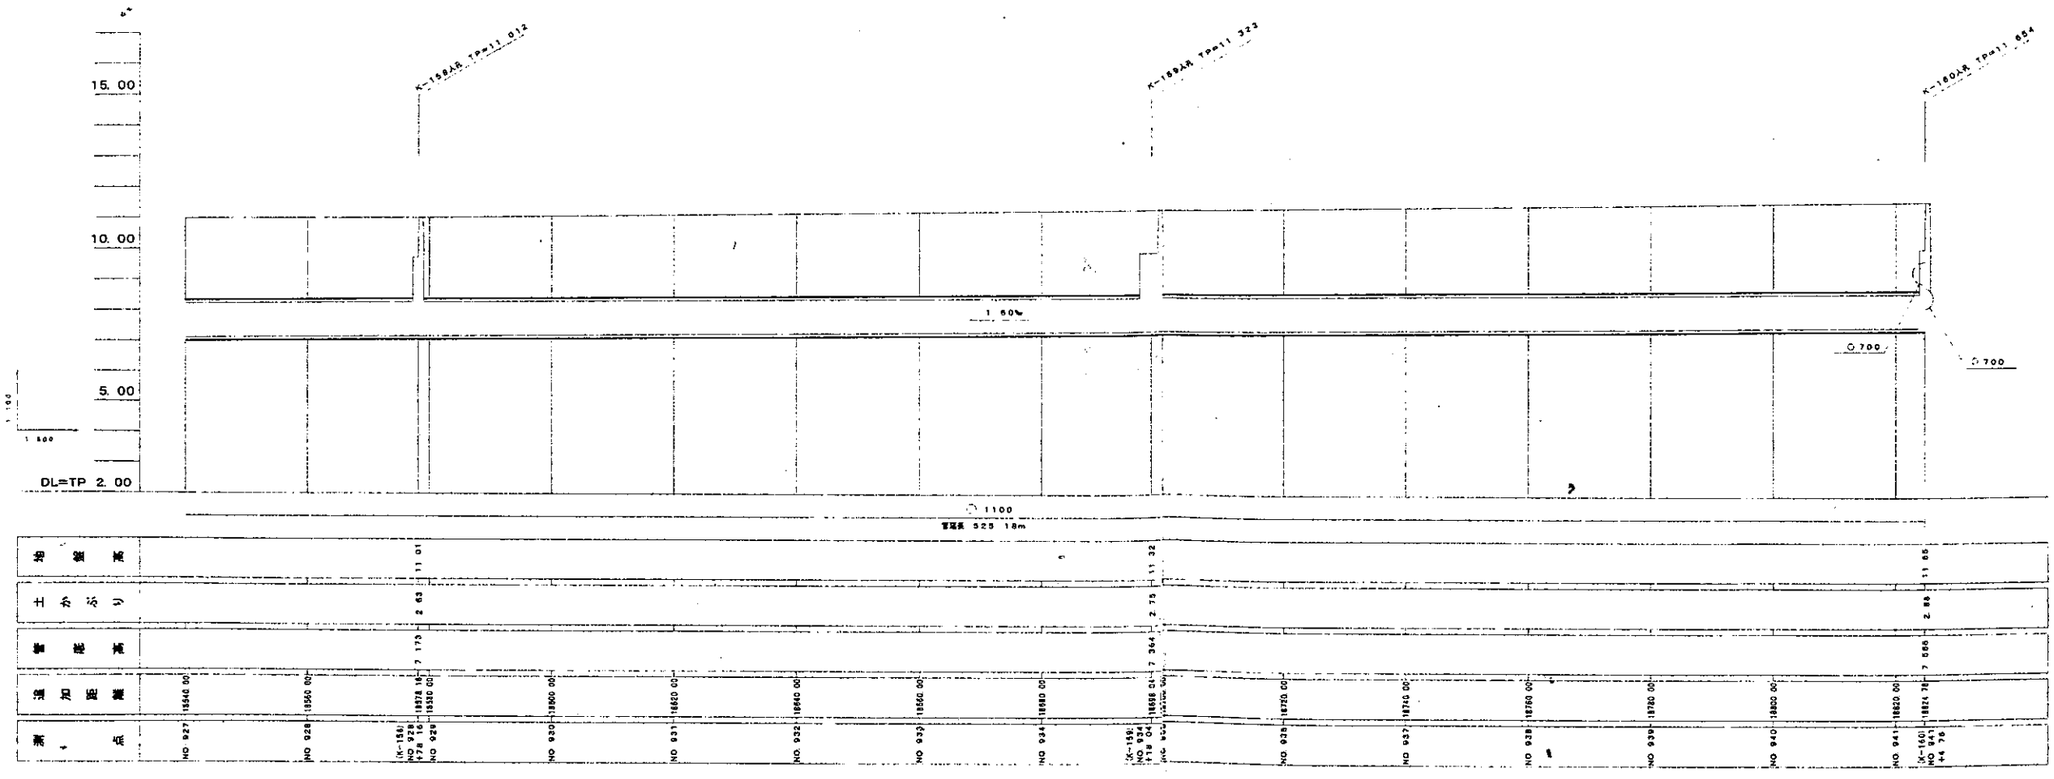

管渠断面図

縮尺＝1：50

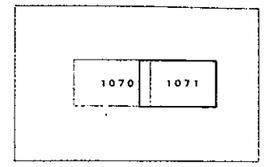

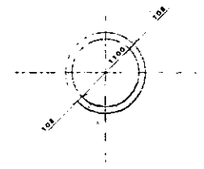

凡例

- 行政区界
- 処理分区界
- 幹線・準幹線
- 中間マンホール
- 接続マンホール
- 流入マンホール
- 下水の流れ方向

平成十五年三月調製