


荒川左岸南部流域下水道台帳図


図面番号 1006 (芝川準幹線)

埼玉県


浦和市 平面図 1:500
大字三崎

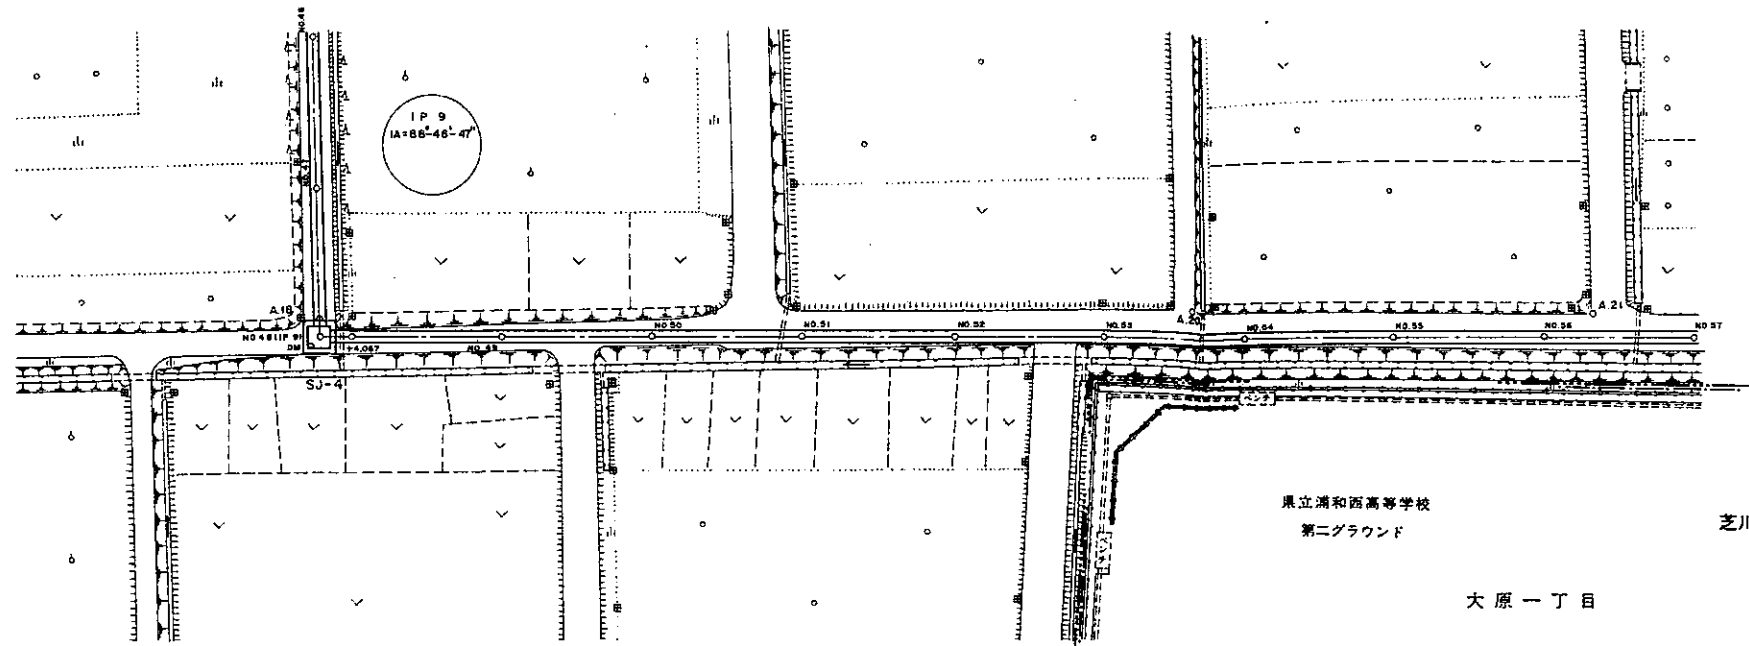

縦断面図

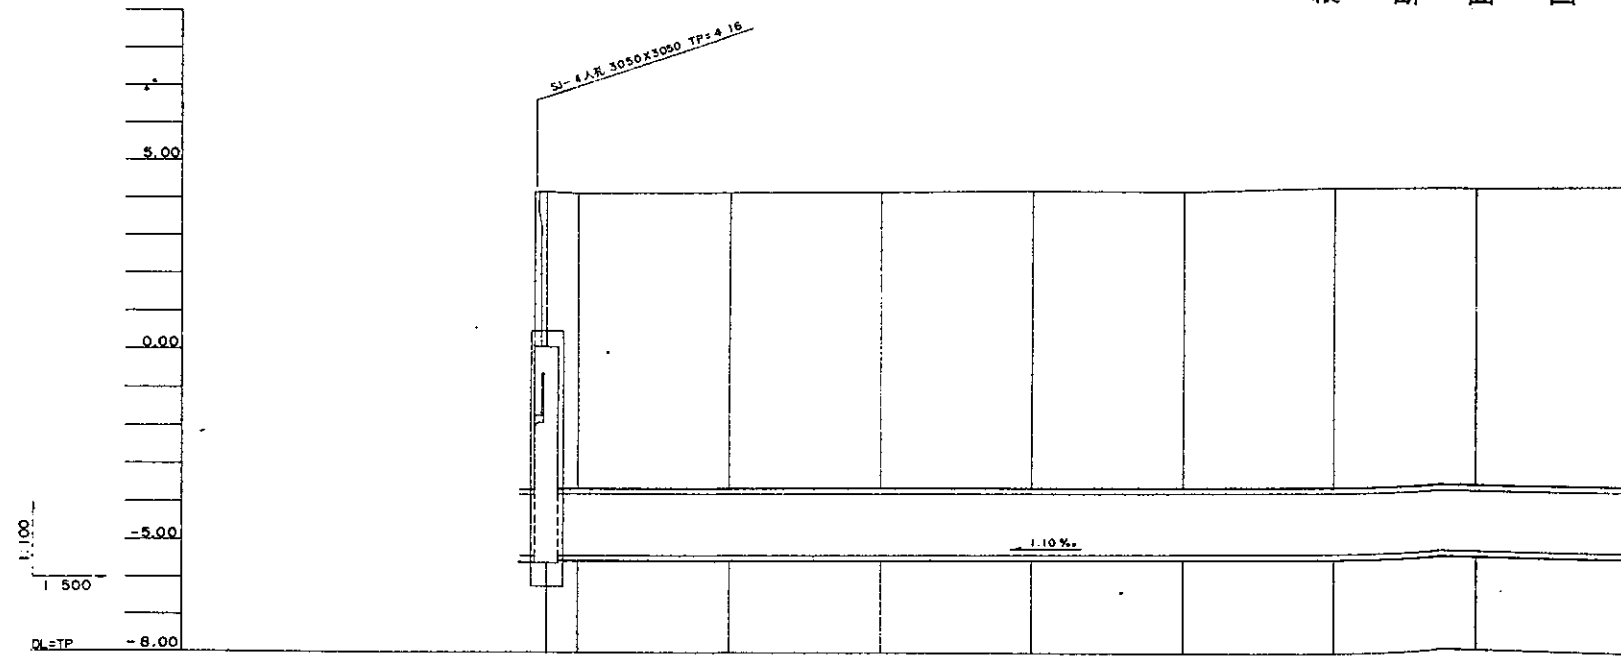



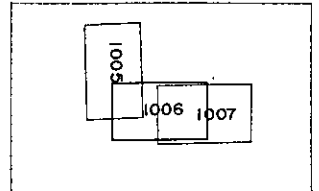

管渠断面図

1:50

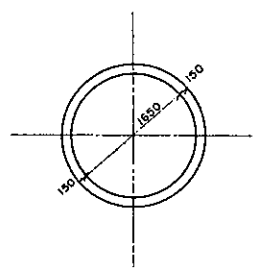

(水準点)
埼玉県基準番号

凡例	
---	行政区界
---	処理分区界
---	幹線・準幹線
○	中間マンホール
□	接続マンホール
⊙	流入マンホール
→	下水の流れ方向