


荒川左岸南部流域下水道台帳図


図面番号 1002 (南部幹線)

埼玉県


平面図 1:500
戸田市

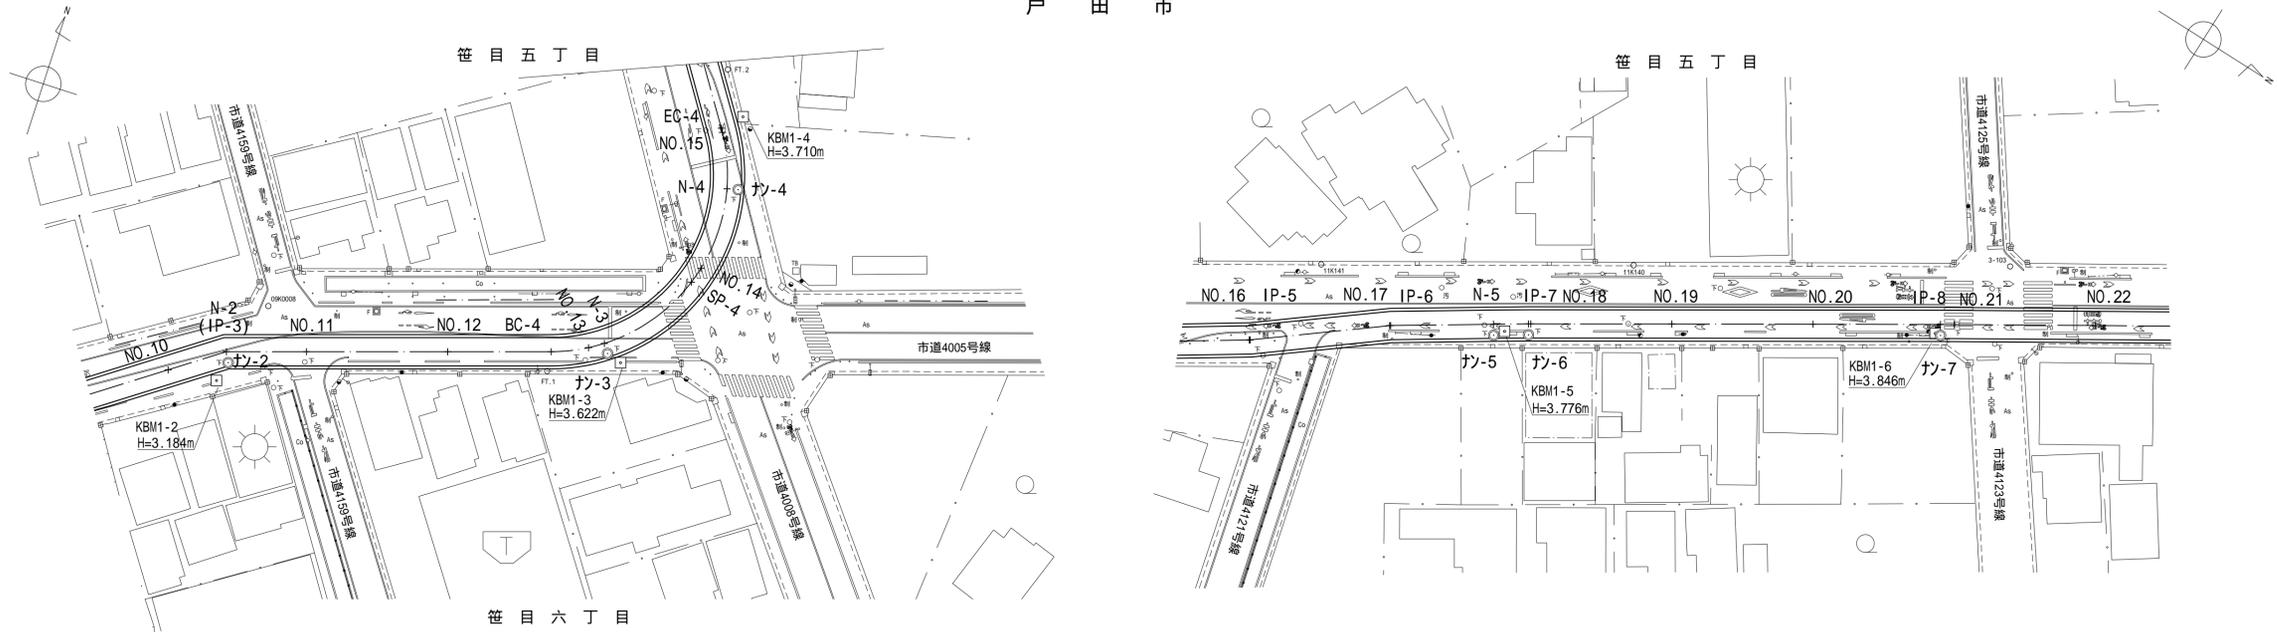

管渠断面図 1:100

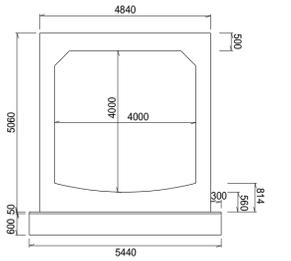

縦断面図

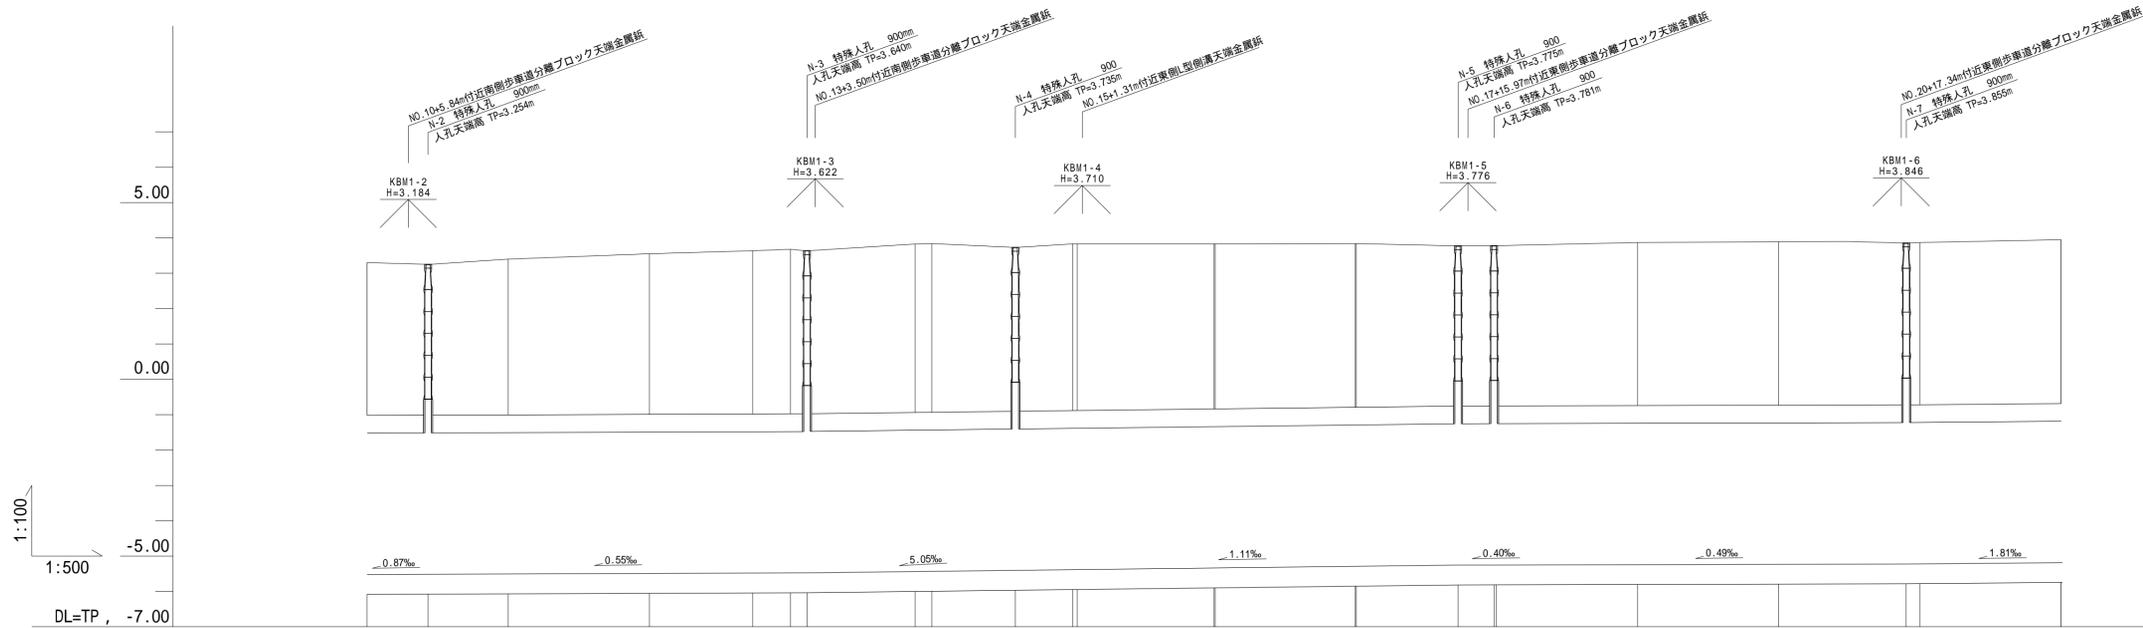


(水準点)
埼玉県基準番号 04-01 T P = 4.186
9 T P = 3.546
(R3.1.1)

凡例	
---	行政区界
---	処理分区界
---	幹線・準幹線
○	中間マンホール
●	接続マンホール
⊙	流入マンホール
→	下水の流れ方向