南部流域下水道台帳図

（南部第三準幹線）

埼玉県

台帳図番号	3011

N3-56 N3-57 特殊人孔構造図　縮尺　1：50

平面図

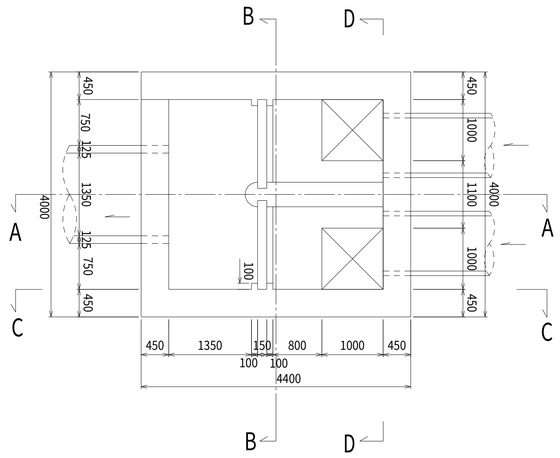

床版配筋図

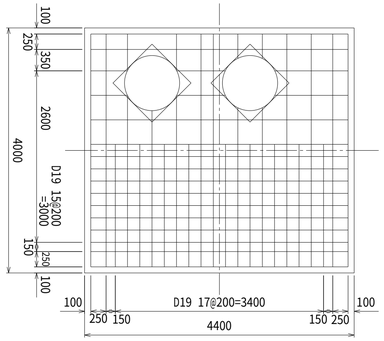

底版配筋図

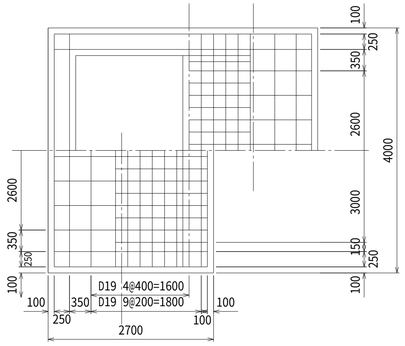

C-C断面配筋図

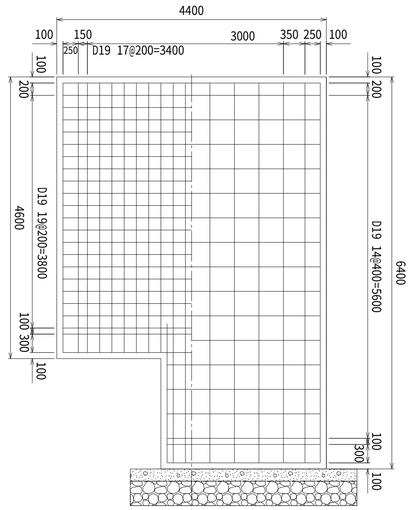

A-A断面図

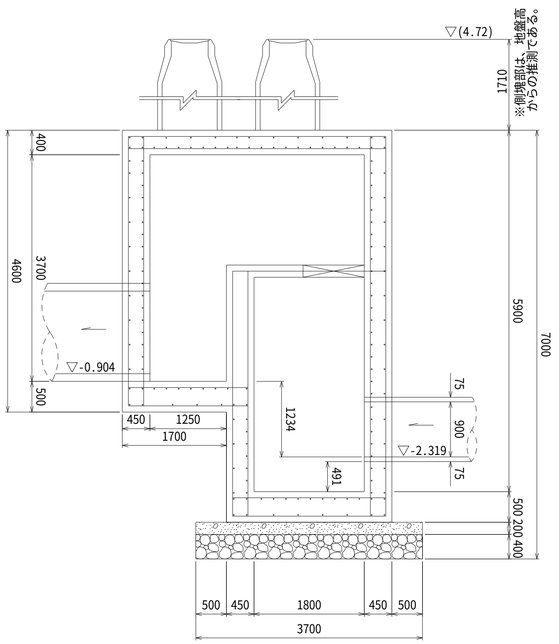

B-B断面図

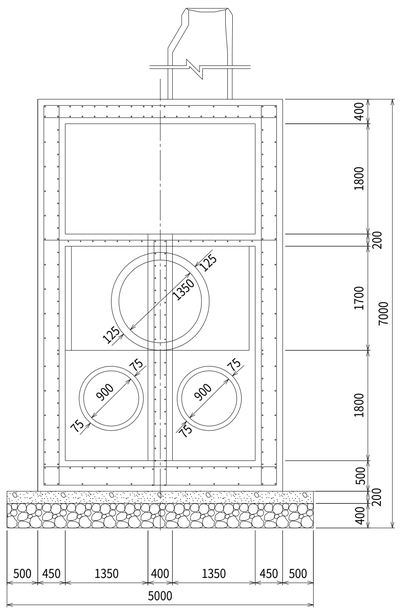

D-D断面配筋図

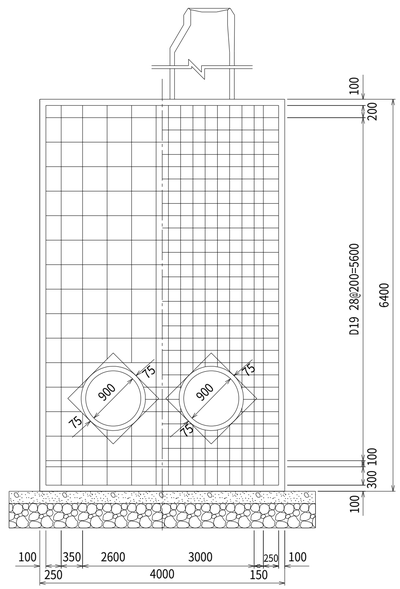

※地盤高（　　）内数値は、ＧＮＳＳ測量による平成30年度測量成果値である

平成三十一年二月調整